SEZ. AA

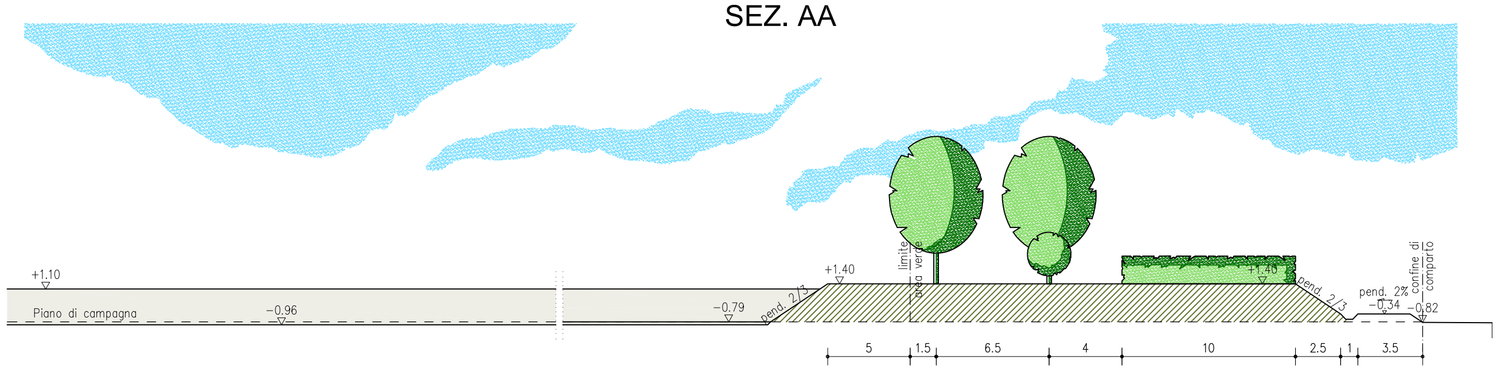

SEZ. BB

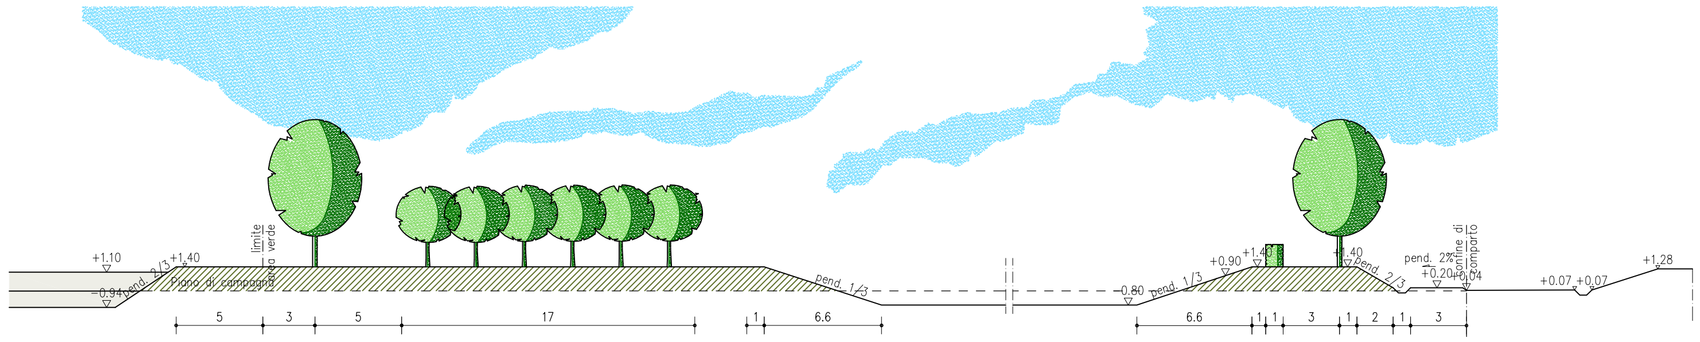

SEZ. CC

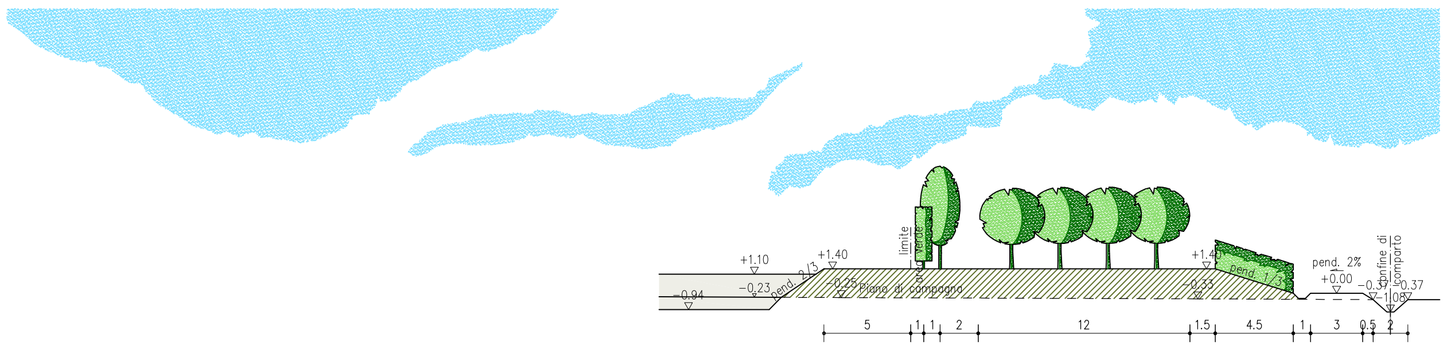

SEZ. DD

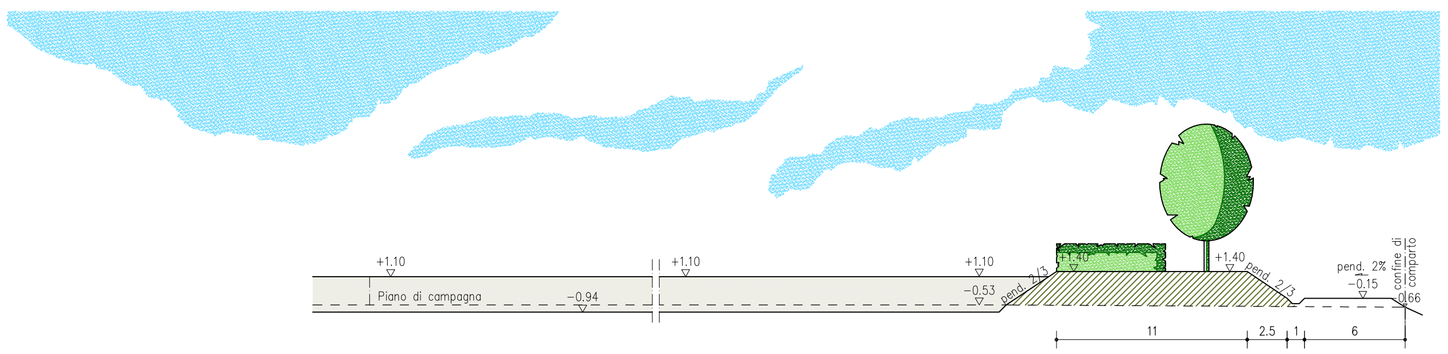

SEZ. EE

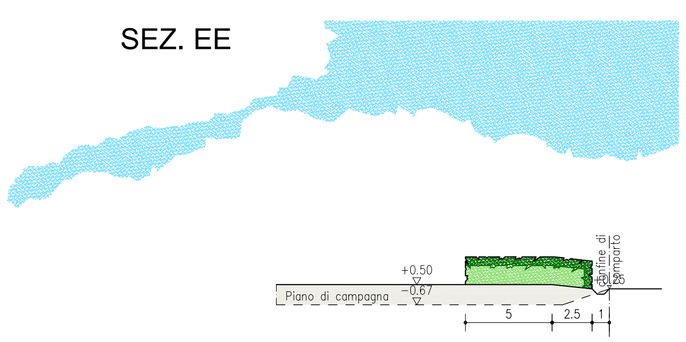

SEZ. FF

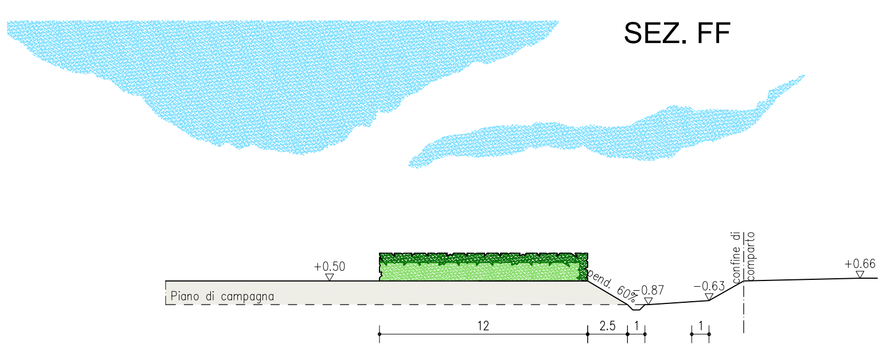

NOTE

1. TUTTE LE COORDINATE SONO RIFERITE AL SISTEMA ETRS89 / UTM 32N
2. TUTTE LE QUOTE SONO ESPRESSE IN METRI E RIFERITE AL CAPOSALDO IGM* (RMN2)
3. TUTTE LE DIMENSIONI SONO ESPRESSE IN METRI SALVO OVE DIVERSAMENTE SPECIFICATO

0 5 10 15 20 25m

N.B. CARATTERISTICHE TAPPETO ERBOSO

SEMINA DI MISCUGLIO ADATTO A ZONE CON SICCITA' ESTIVE E TERRENI POVERI NON IRRIGATI, A PREVALENZA DI VARIETA' DI FESTUCHE OVINE E ROSSE. LA SEMINA SARA' PRECEDUTA DALLA LAVORAZIONE ANDANTE DEL TERRENO SEGUITA DALLO SPANDIMENTO DI FERTILIZZANTE ORGANICO (LETAME O SIMILI) IN MISURA DI 5 KG/MQ (O 50 KG/MQ SE SOSTANZA NON DISIDRATATA) E DA FRESATURA E AFFINAMENTO. DOPO LA SEMINA SI PROCEDERA' CON RULLATURA. NON ESSENDO IRRIGATO LA SEMINA DOVRA' ESSERE EFFETTUATA A FINE SETTEMBRE

[redacted]

SESTO DI IMPIANTO FASCIA BOSCATA – IRREGOLARE NATURALISTICO

1 PIANTA / 10m²

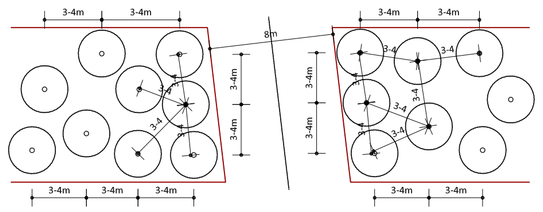

SESTO DI IMPIANTO ARBUSTETO – IRREGOLARE NATURALISTICO

1 PIANTA / 4m²

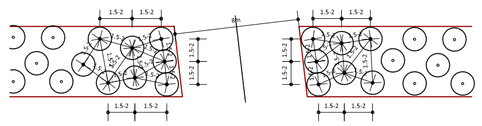

COMPOSIZIONE ESSENZE — LEGENDA

NOME VOLGARE	SPECIE E VARIETA'	SV/FC	CODICE
1 FILARI SU FRONTI URBANI			
LECCIO	QUERCUS ILEX	SV	Ql
CARPINO BIANCO	CARPINUS BETULUS	FC	Cb
COTINO ROSSO	COTINUS COGGYGRIA	FC	Cc
2 FILARI IN AREE PUBBLICHE – VASCHE DI LAMINAZIONE			
FARNIA	QUERCUS ROBUR	FC	Qr
FRASSINO MERIDIONALE	FRAXINUS ANGUSTIFOLIA	FC	Fa
3 FILARI NEI PARCHEGGI			
PIOPPO BIANCO BOLEANA	POPULUS ALBA BOLEANA	FC	Pal
FRASSINO MERIDIONALE	FRAXINUS ANGUSTIFOLIA	FC	Fa
ALLORO	LAURUS NOBILIS	SV	Ln
4 FILARI VERSO LE SCARPATE ESTERNE			
PIOPPO BIANCO BOLEANA	POPULUS ALBA BOLEANA	FC	Pal
ALLORO	LAURUS NOBILIS	SV	Ln
5 FILARI PER STRADE INTERNE			
6 FASCE BOSCATE			
FARNIA	QUERCUS ROBUR	FC	Qr
FRASSINO MERIDIONALE	FRAXINUS ANGUSTIFOLIA	FC	Fa
ACERO CAMPESTRE	ACER CAMPESTRE	FC	Ac
PIOPPO BIANCO BOLEANA	POPULUS ALBA BOLEANA	FC	Pal
LECCIO	QUERCUS ILEX	SV	Ql
NESPOLO COMUNE	MESPILUS GERMANICA	FC	Mg
MIRABOLANO	PRUNUS CERASIFERA	FC	Pce
CILIEGIO SELVATICO	PRUNUS AVIUM	FC	Pav
7 ARBUSTETO PER SCARPATE			
AGAZZINO (40%)	PYRACANTHA COCCINEA		Py
CRESPINO (20%)	BERBERIS VULGARIS		Bv
GINESTRA (20%)	SPARTIUM JUNCEUM		Sj
LIGUSTRO COMUNE (10%)	LIGUSTRUM VULGARIS		Lv
PRUGNOLO (10%)	PRUNUS SPINOSA		Ps
8 ARBUSTETO PER SCARPATE – TERRENI SALMASTRI			
OLIVO DI BOEMIA	ELEAGNUS ANGUSTIFOLIA	FC	Eo
OLIVELLO SPINOSO	HIPPOPHAE RHAMNOIDES	FC	Hr
TAMERICE	TAMARIX GALLICA	FC	Tg
9 SIEPI			
ROSE	ROSE MEILLAND	FC	Rm
CRESPINO	BERBERIS VULGARIS	FC	Bv
LIGUSTRO COMUNE	LIGUSTRUM VULGARIS	SV	Lv
SANGUINELLA	CORNUS SANGUINEA	FC	Cs

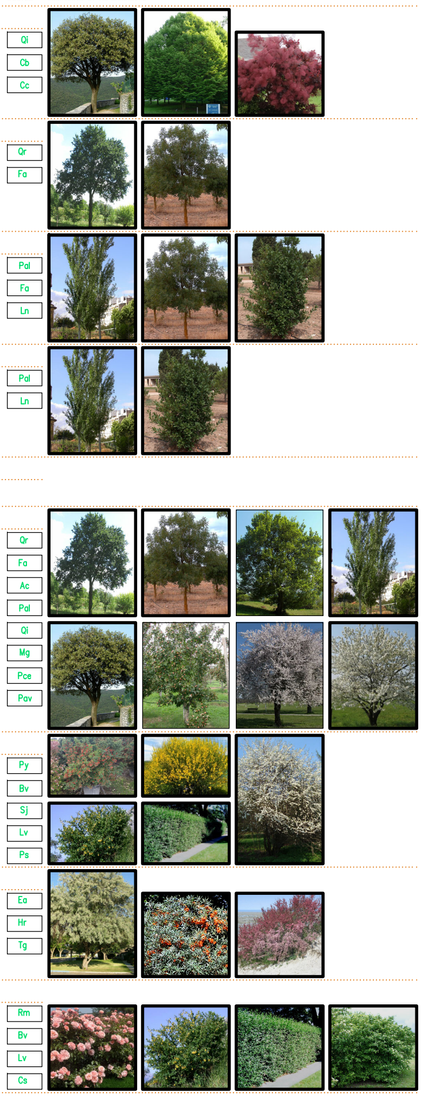

HUB PORTUALE ravenna

Autorità di Sistema Portuale del Mare Adriatico centro settentrionale

PORTO DI RAVENNA

APPROFONDIMENTO CANALI CANDIANO E BAIONA, ADEGUAMENTO BANCHINE OPERATIVE ESISTENTI, NUOVO TERMINAL IN PENISOLA TRATTAROLI E RIUTILIZZO MATERIALE ESTRATTO IN ATTUAZIONE AL P.R.P VIGENTE 2007 - I FASE - PORTO DI RAVENNA

PROGETTO ESECUTIVO

oggetto LG - AREA LOGISTICA S3
ELABORATI GENERALI
SEZIONE TIPO SISTEMAZIONE OPERE A VERDE S3

file	codice	scala
1114-E-LG3-URB-ST-01-0.dwg	1114-E-LG3-URB-ST-01-0	1:250

Revisione	data	causale	redatto	verificato	approvato
0	23/12/2021	Emissione per approvazione	S. Accordini	L. de Angelis	F. Busola

responsabile delle Integrazioni Specialistiche: **Ing. Lucia de Angelis**

responsabile del Procedimento: **Ing. Matteo Graziani**

committente

Autorità di Sistema Portuale del Mare Adriatico centro settentrionale

Autorità di Sistema Portuale del Mare Adriatico Centro Settentrionale
Via Antico Squero, 31
48123 Ravenna

contraente generale

Consorzio Stabile Grandi Lavori S.c.r.l.

Consorzio Stabile Grandi Lavori Scrl
Piazza del Popolo 18
00187 Roma

Dredging International

DEME - Dredging International NV
Haven 1025 - Scheldedijk 30
2070 Zwijndrecht - Belgium

progettisti

TECHNITAL

Technital S.p.A.
Via Carlo Cattaneo, 20
37121 Verona

Direttore Tecnico
Dott. Ing. Filippo Busola

F&M ingegneria

F&M Ingegneria SpA
Va Belvedere 8/10
20035 Milano (VE)

Direttore Tecnico
Dott. Ing. Tommaso Tassi

SISPI engineering

SISPI srl
Via Filangieri 11
80121 Napoli

Direttore Tecnico
Dott. Ing. Marco Di Stefano