




SEZIONE 21

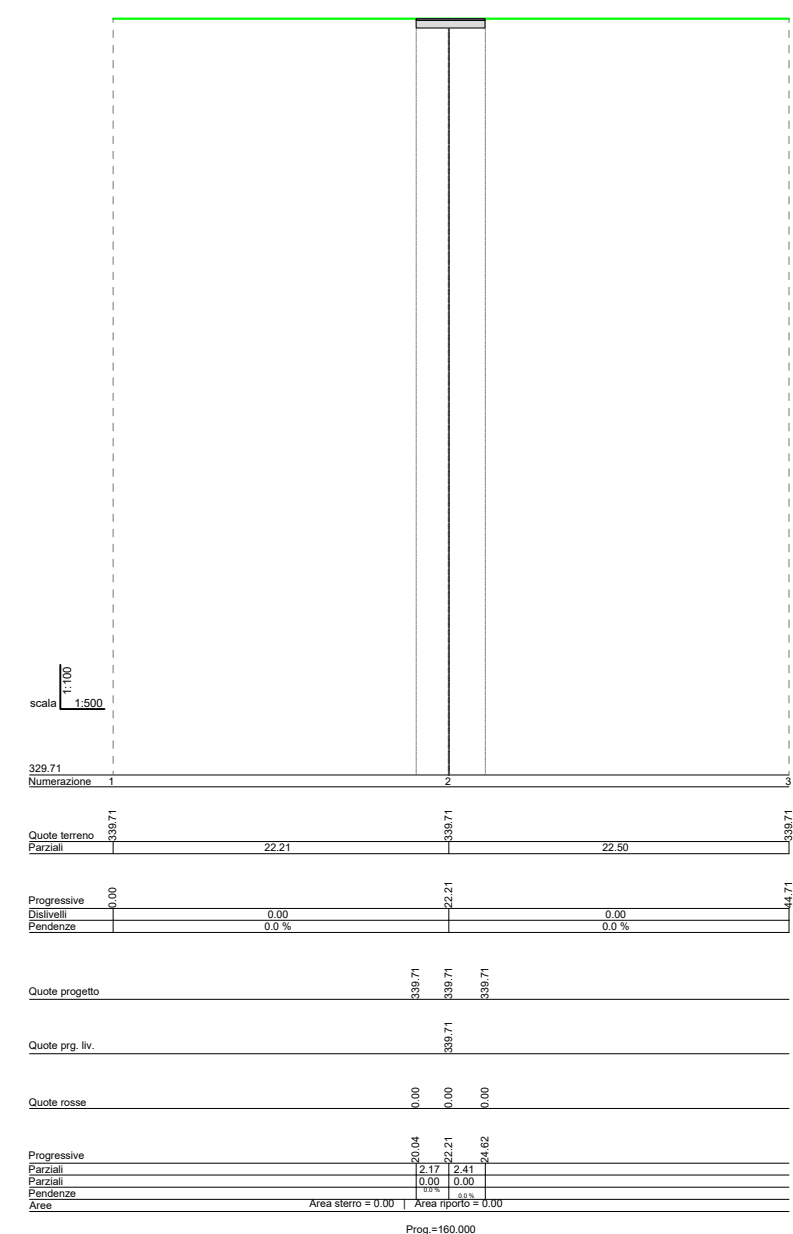


SEZIONE 22

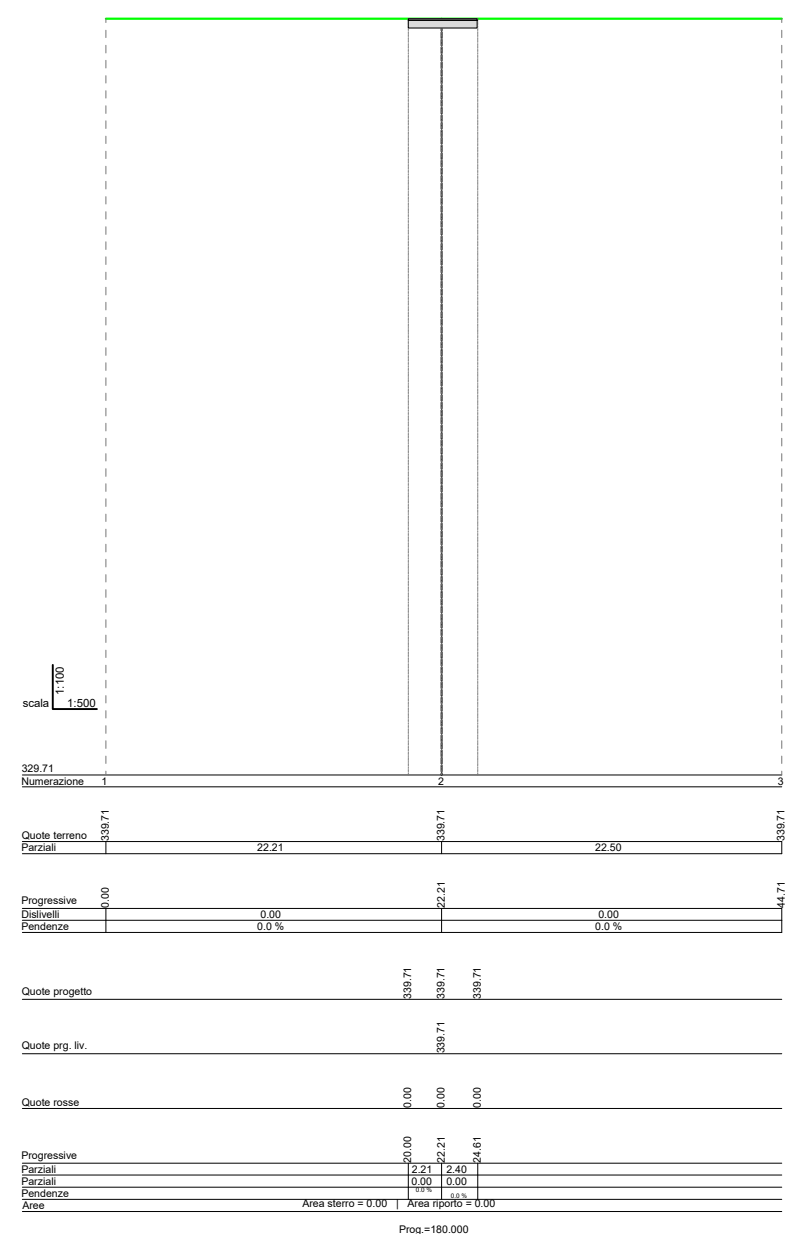


SEZIONE 23

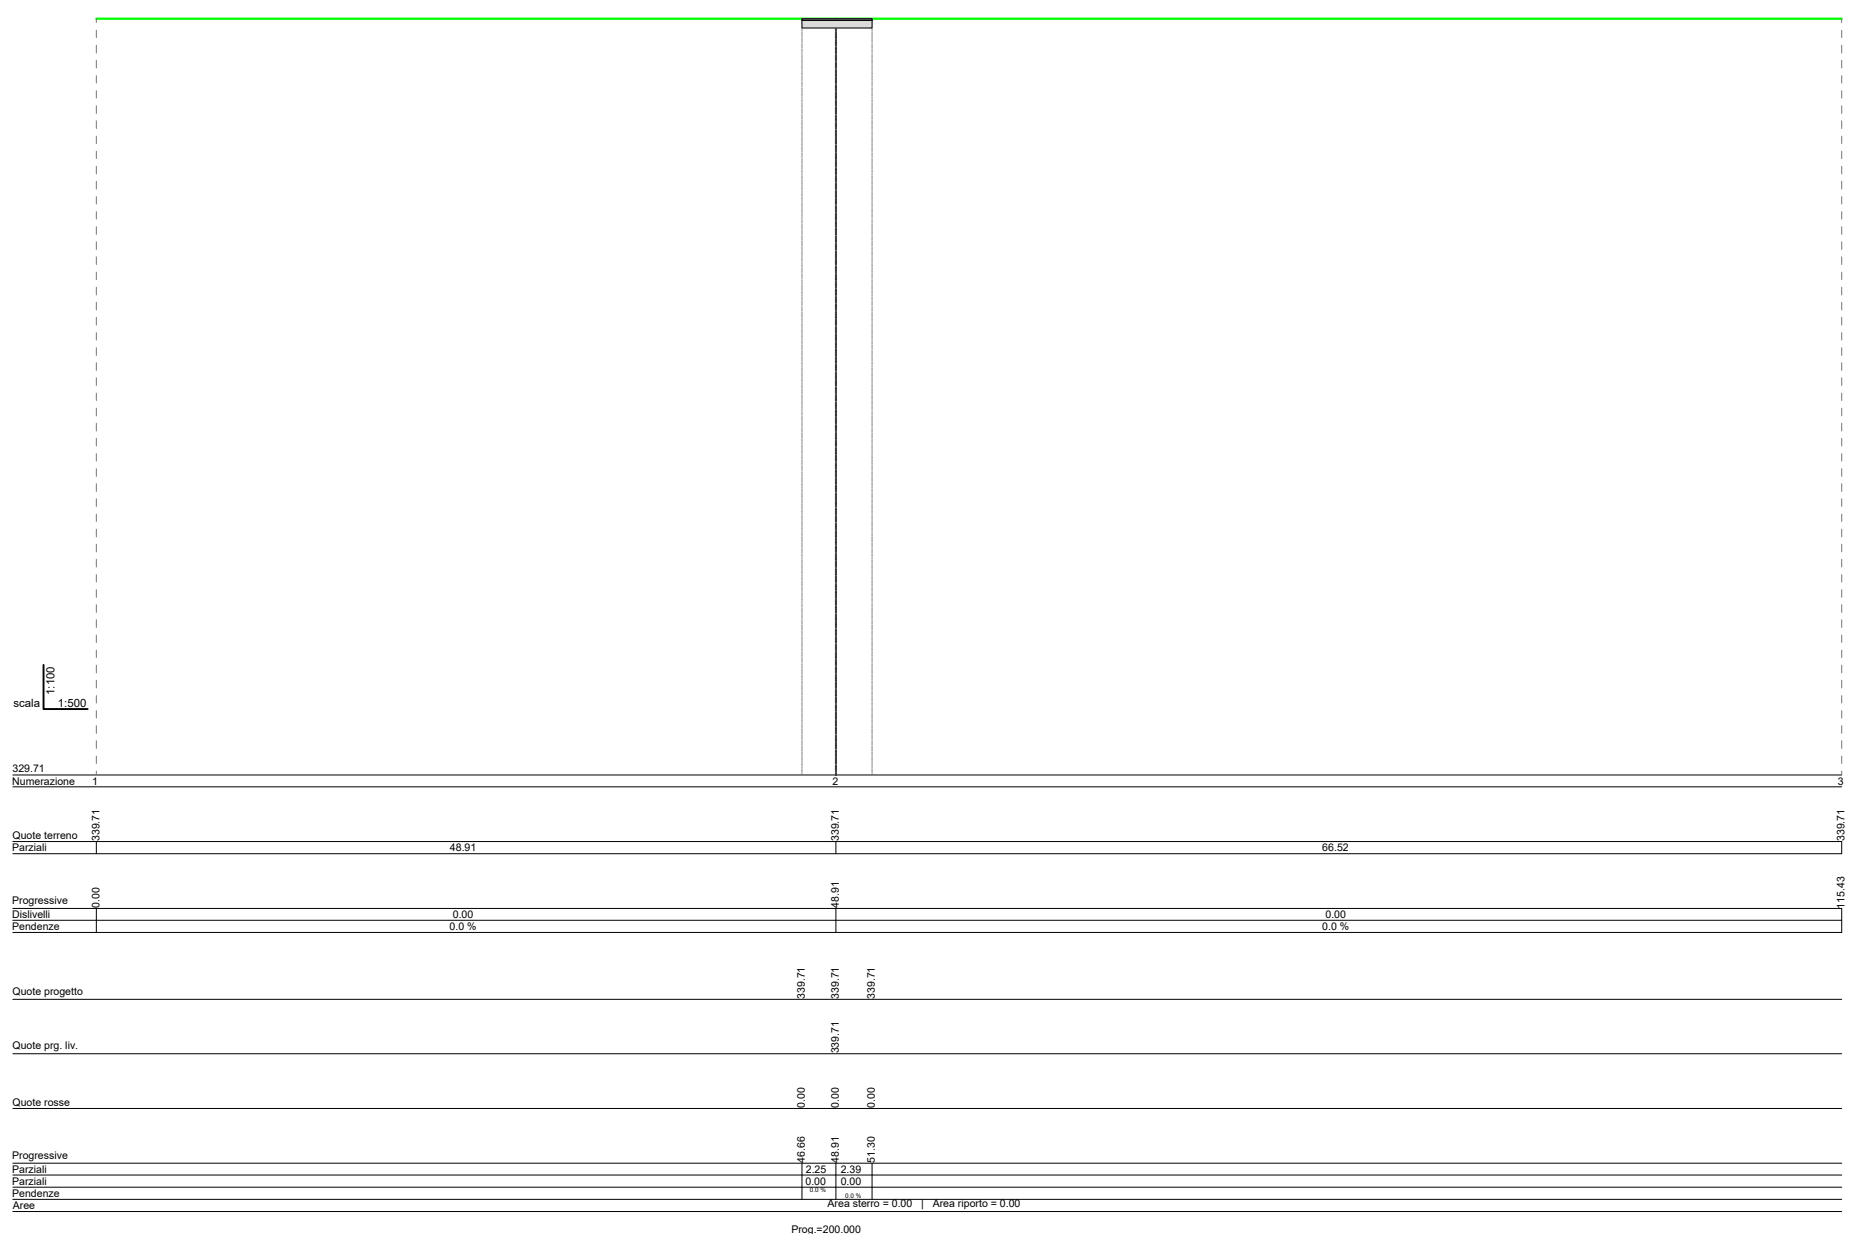


SEZIONE 24

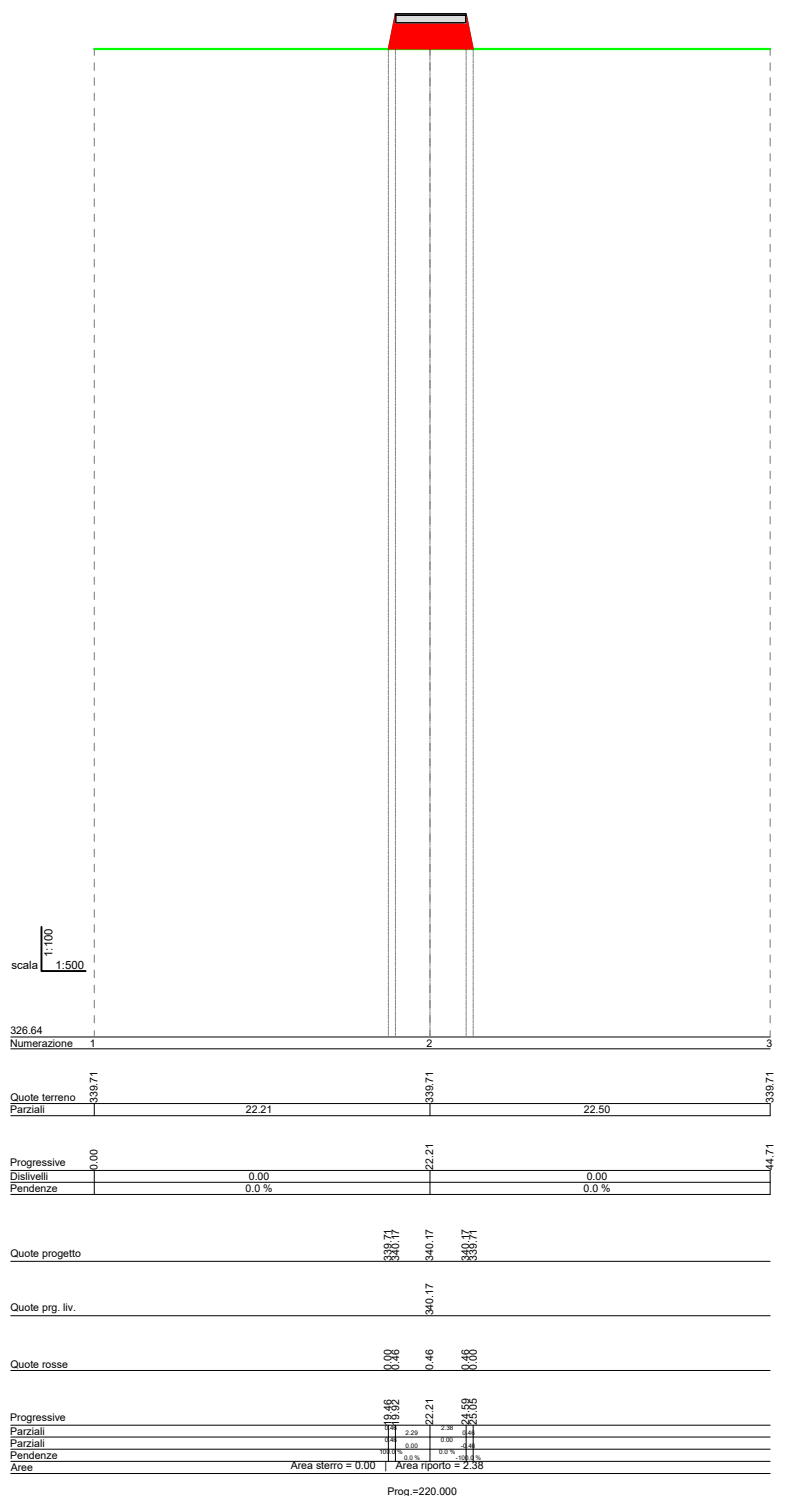


SEZIONE 25

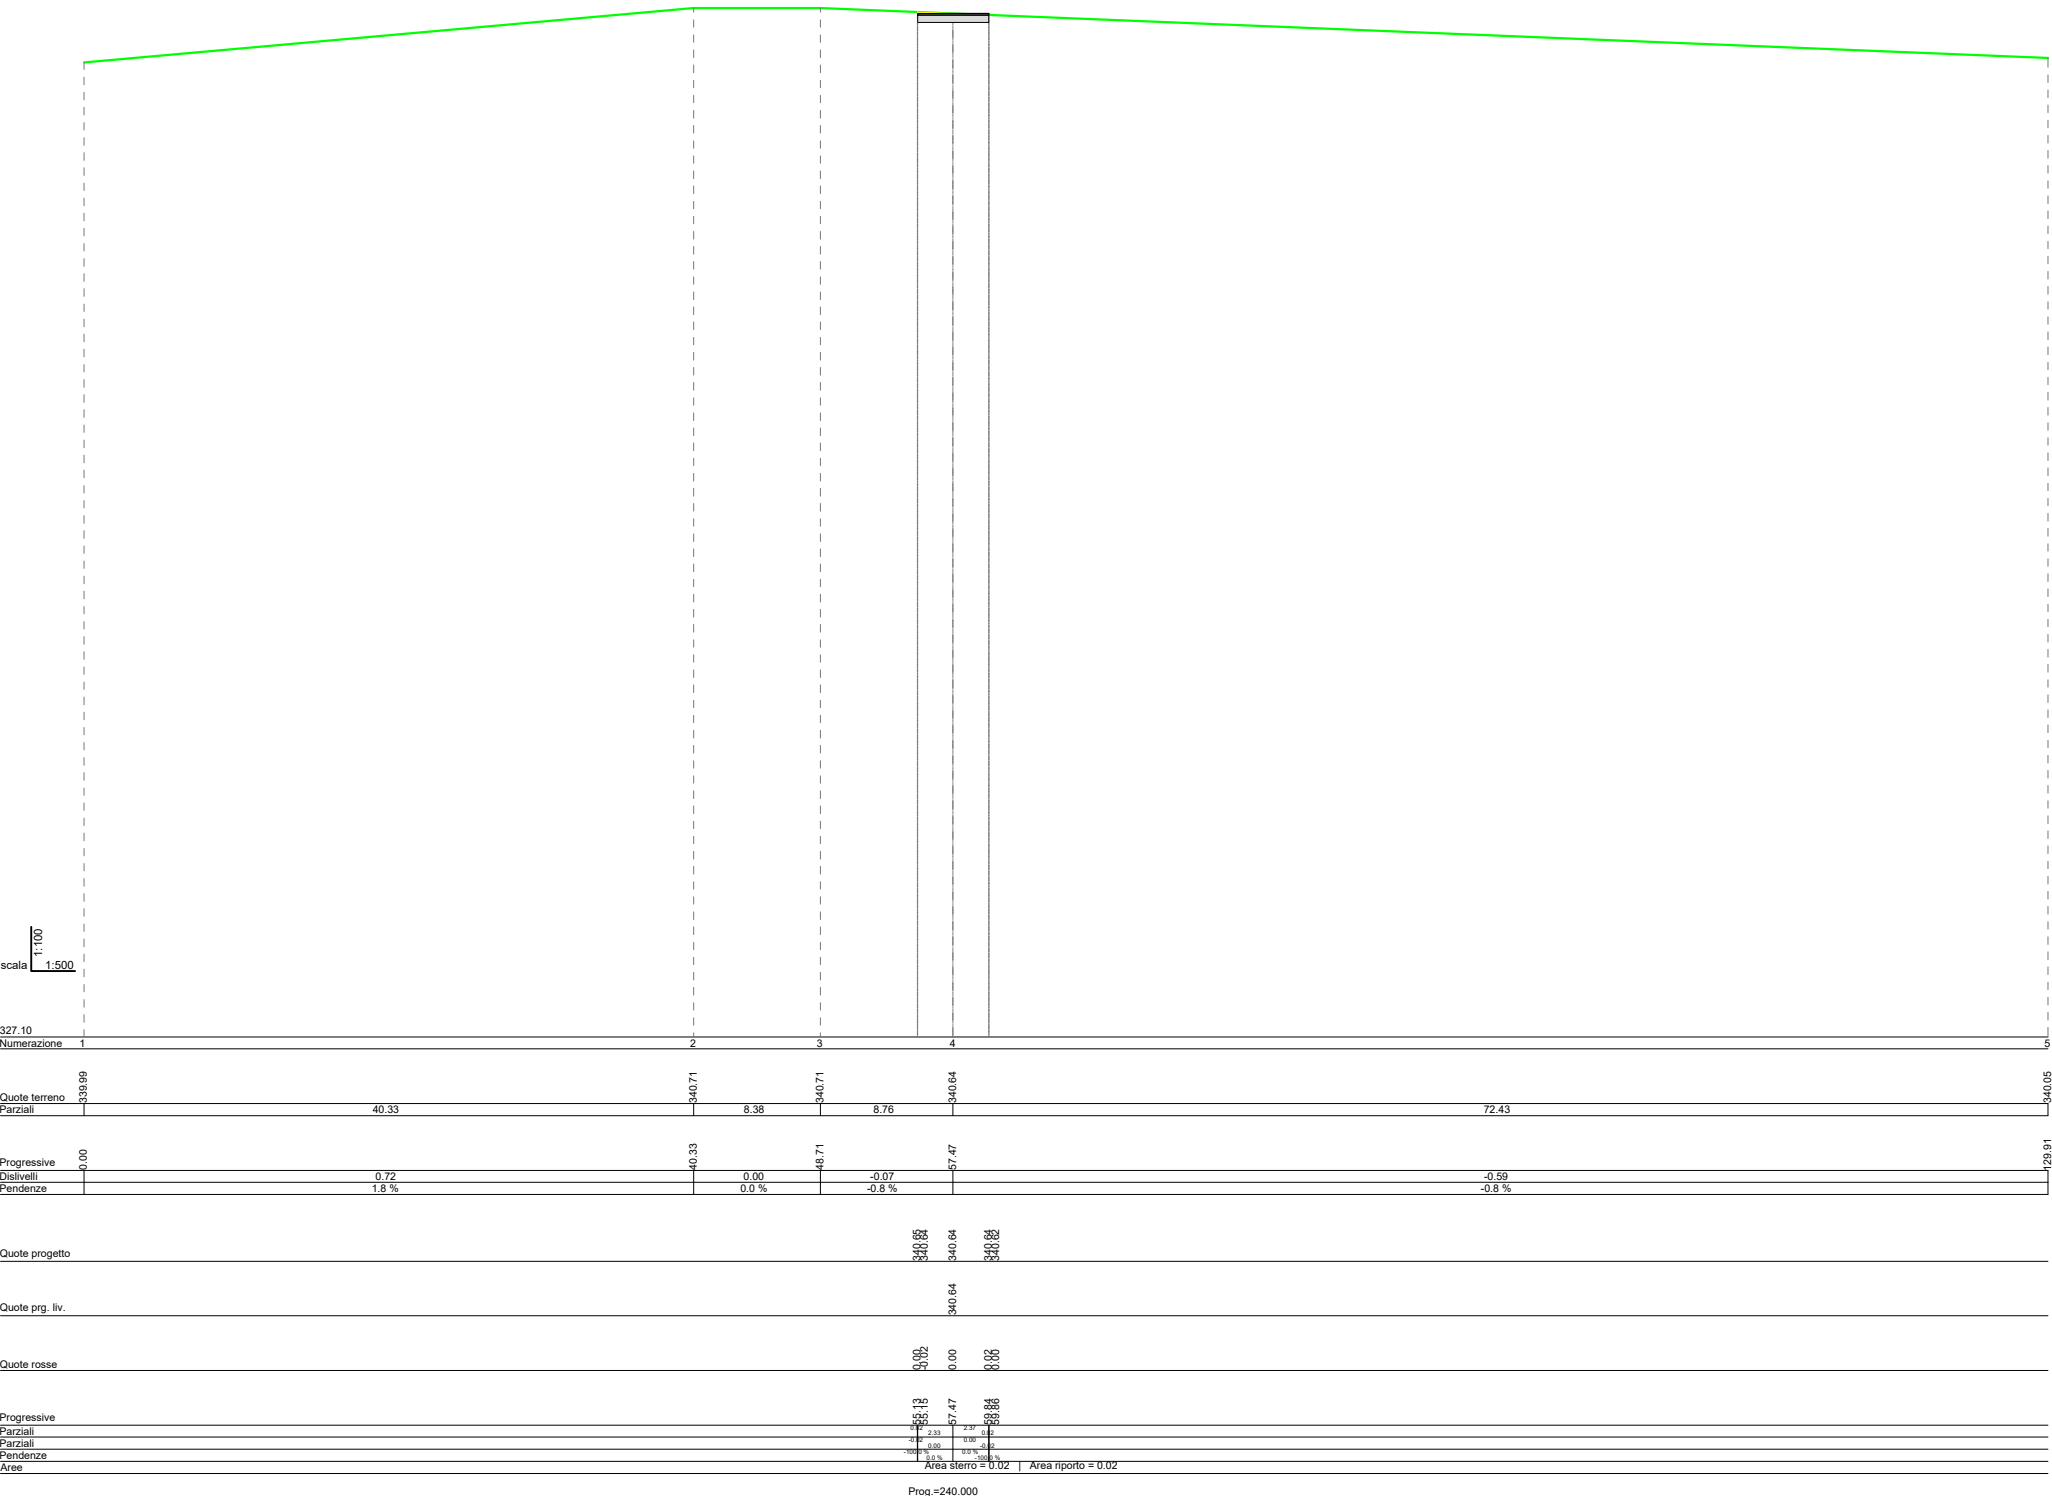


SEZIONE 26

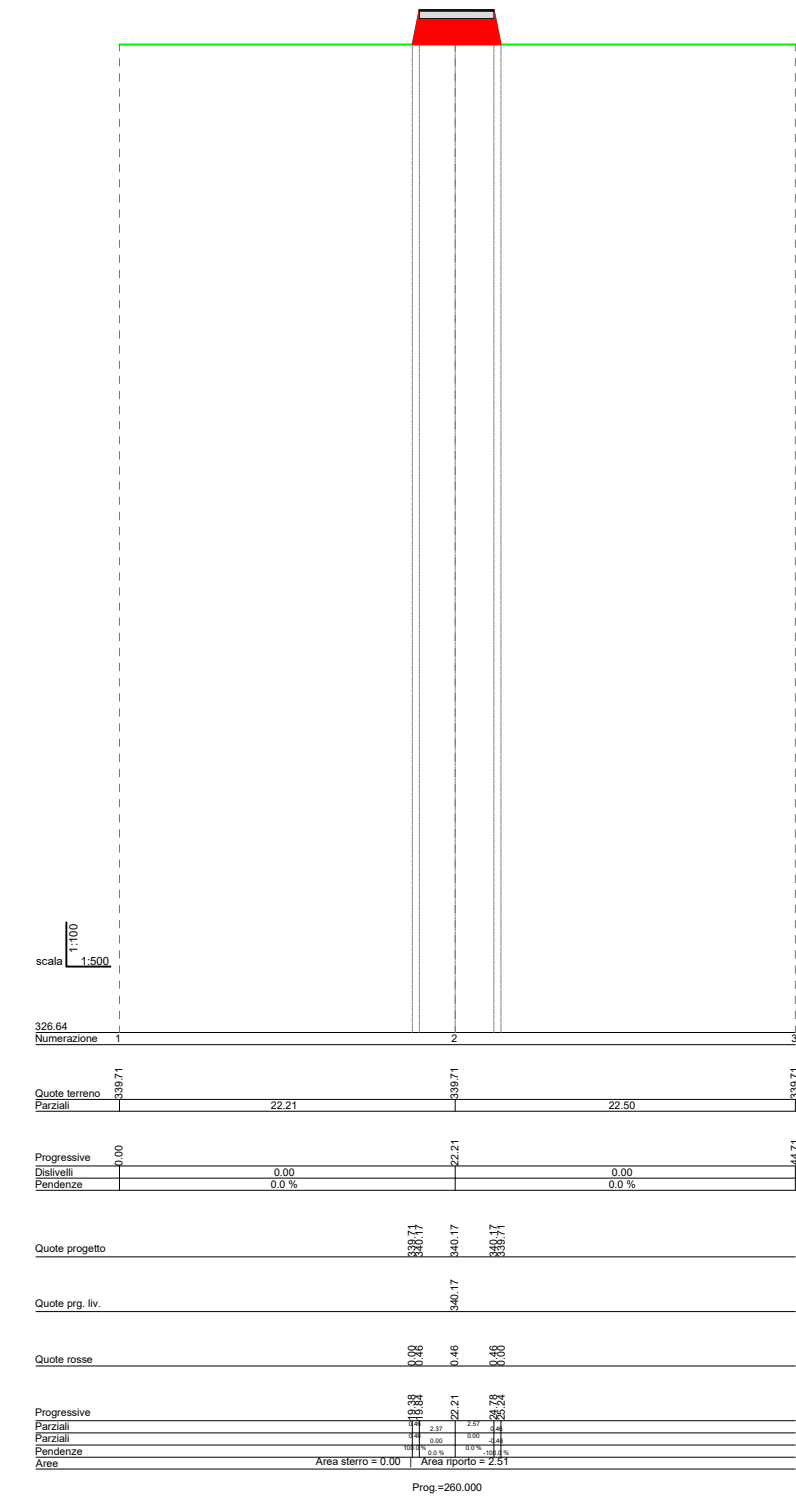


SEZIONE 27

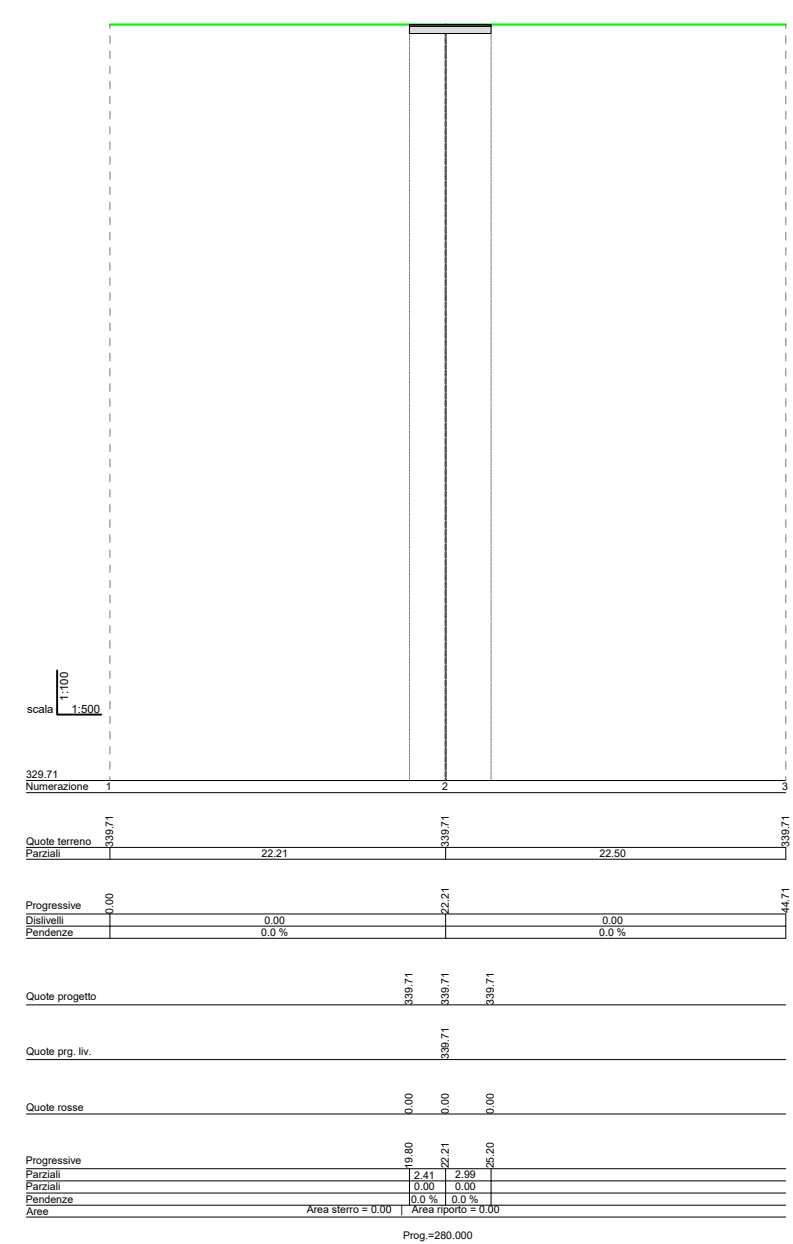

SEZIONE 28

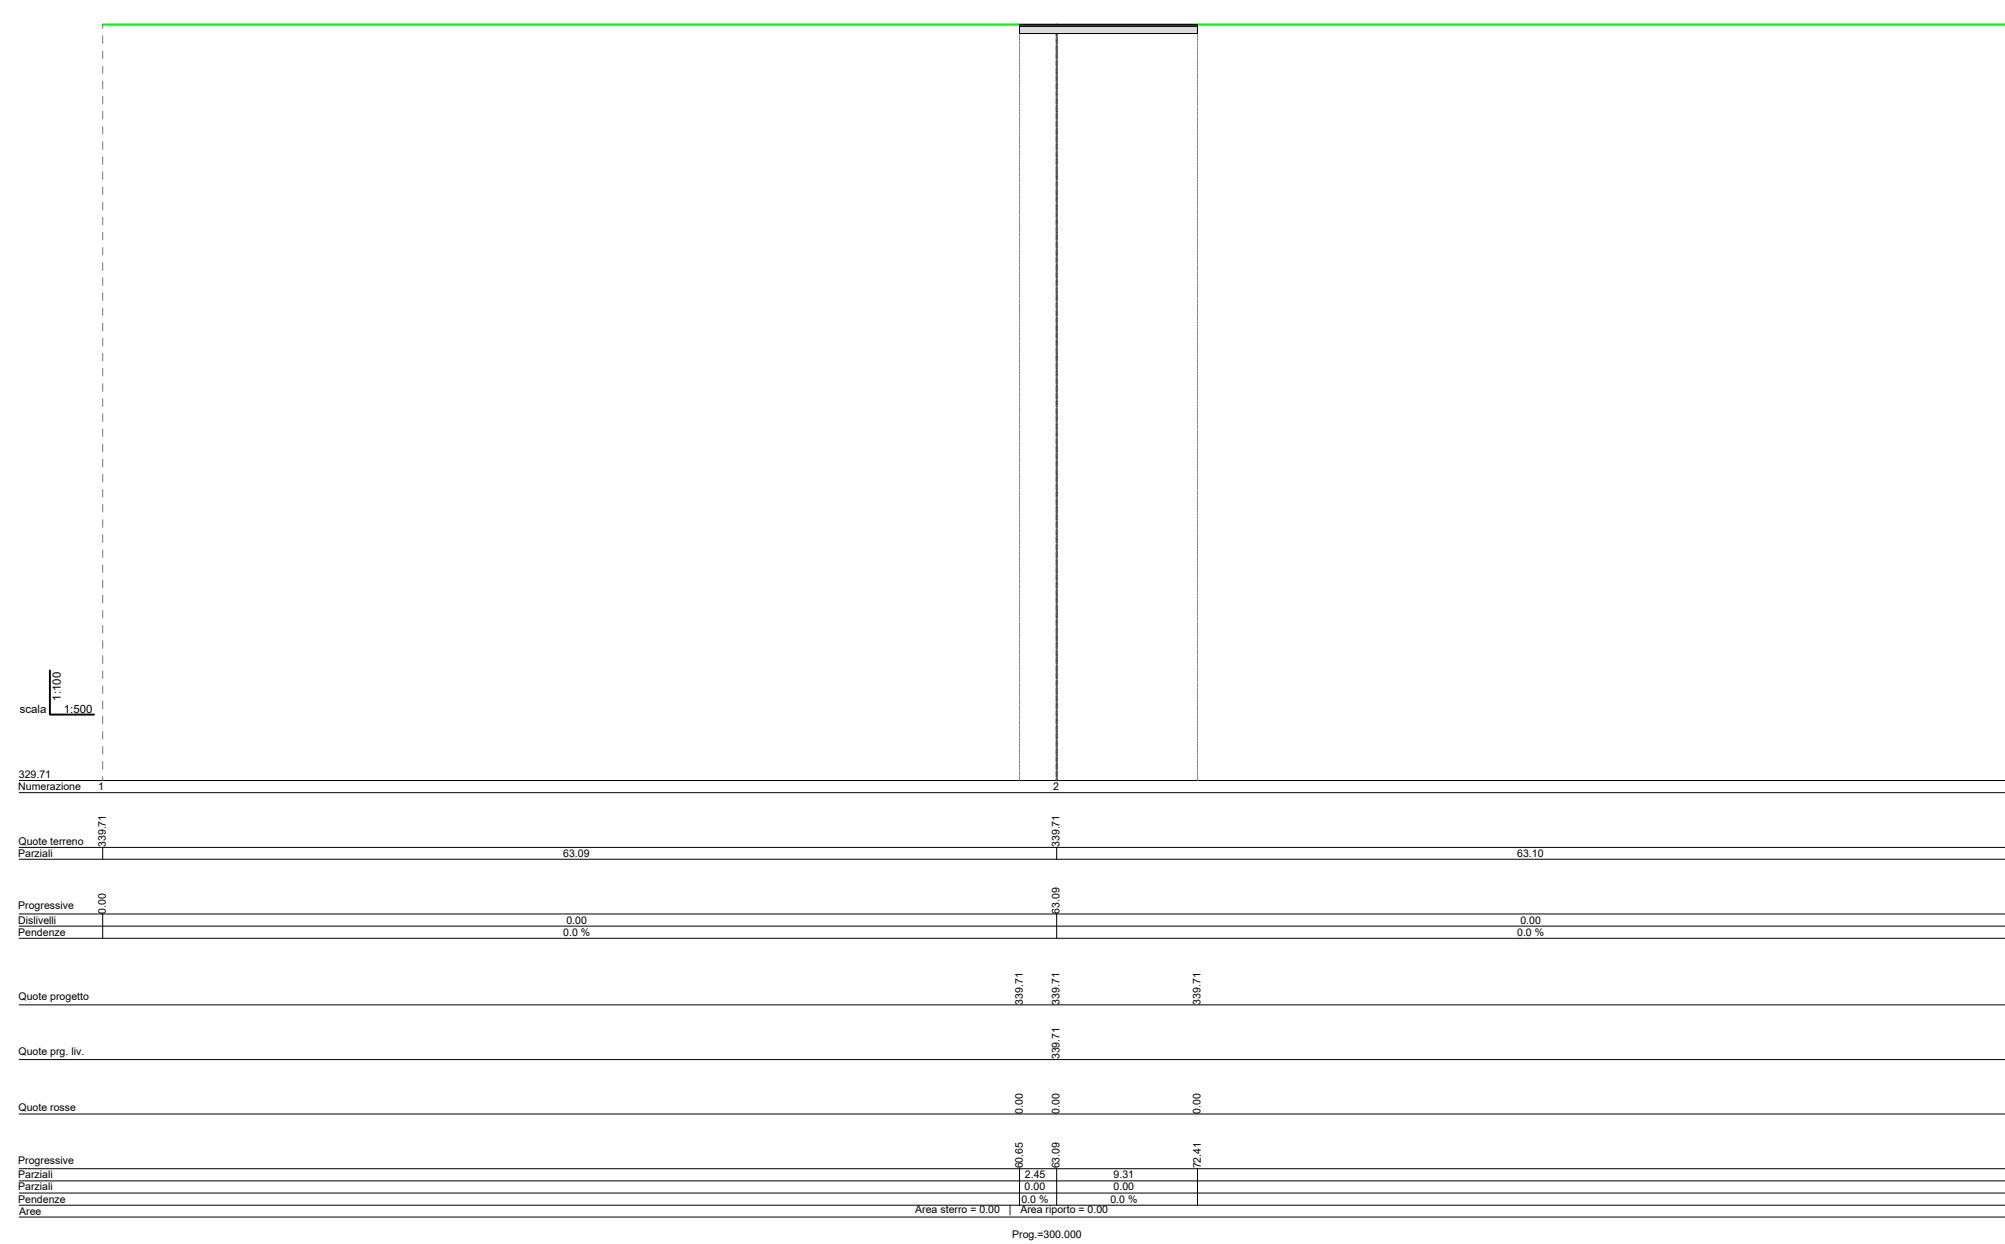

SEZIONE 29

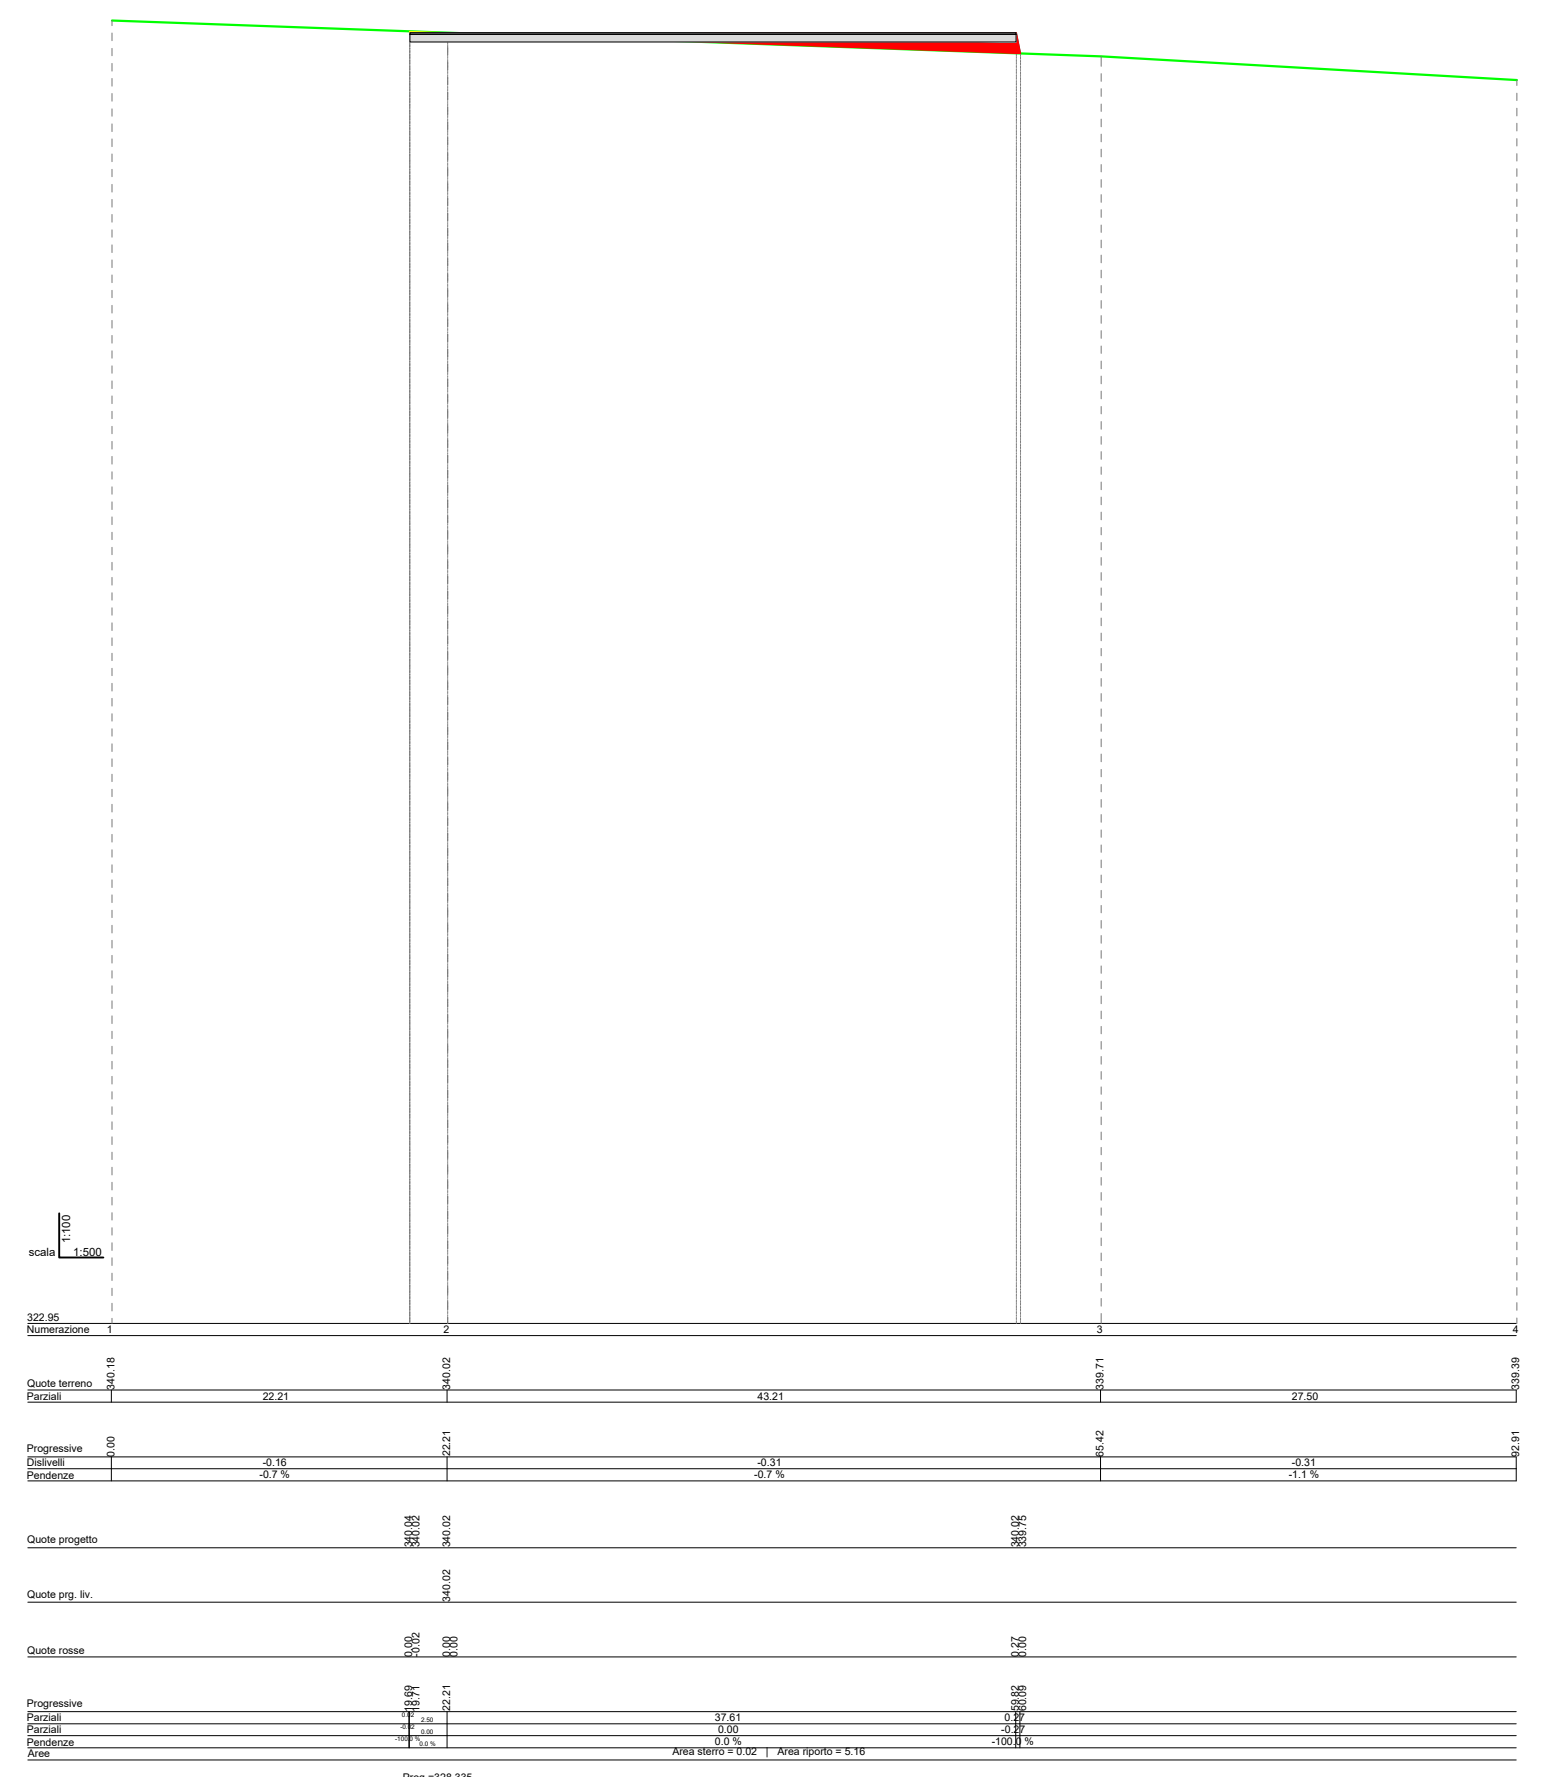

SEZIONE 30

<b>PROGETTO DEFINITIVO RELATIVO ALLA REALIZZAZIONE DI UN IMPIANTO EOLICO COSTITUITO DA 11 AEROGENERATORI E DALLE RELATIVE OPERE DI CONNESSIONE ALLA R.T.N. Impianto "GAUDIANO" potenza complessiva 72,6 MW</b>					
SEZIONI TRASVERSALI CORRENTI - WTG 01 Scala 1:500 per le distanze 1:100 per le altezze			ELABORATO <b>A.16.a.17.1.2</b>		
<b>PROPRONTE:</b>  Nausicaa srl Via Tadino 52 - 20124 MILANO PI 11055303960 postmaster@pec.nausicaa-srl.it		<b>PROGETTO E SIA:</b>  Il DIRETTORE TECNICO Dott. Ing. Orazio Tricciolo A - 40885 CONSULENZA:			
1	MARZO 2022	B.B.	A.A. - O.T.	A.A. - O.T.	Progetto definitivo
0	APRILE 2021	B.B.	A.A. - O.T.	A.A. - O.T.	Progetto definitivo
EM/REV.	DATA	REDATTO	VERIFICATO	APPROVATO	DESCRIZIONE