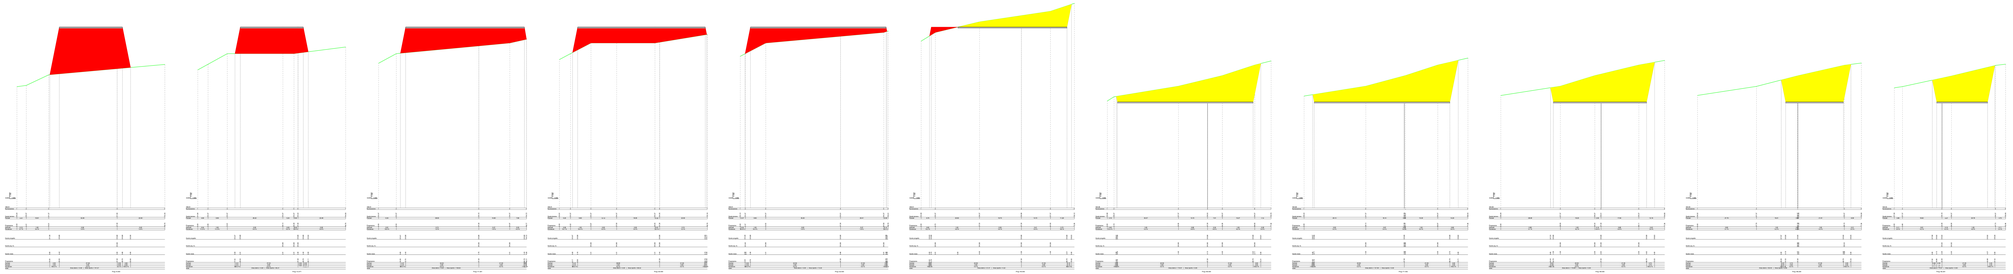

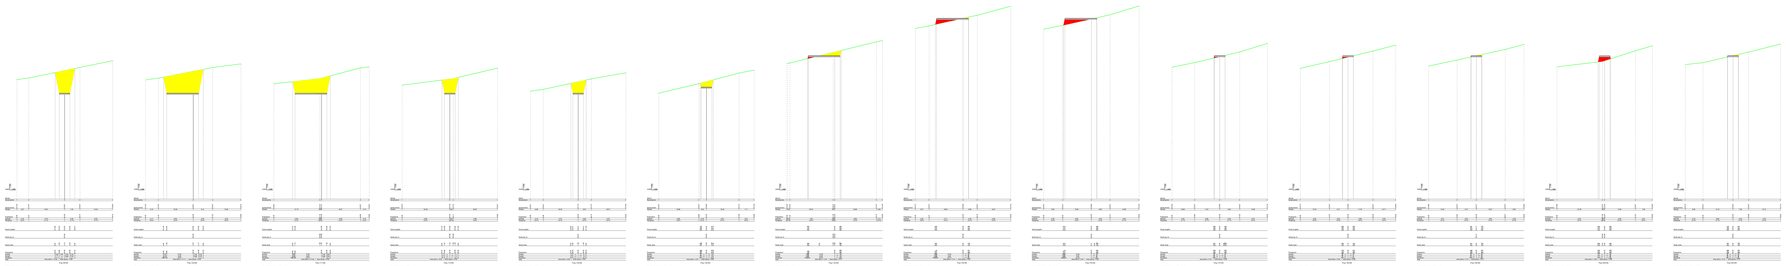

REGIONE BASILICATA

COMUNE DI MONTERLONE

COMUNE DI VENOSA

Provincia Potenza

PROGETTO DEFINITIVO RELATIVO ALLA REALIZZAZIONE DI UN IMPIANTO EOLICO COSTITUITO DA 11 AEROGENERATORI E DALLE RELATIVE OPERE DI CONNESSIONE ALLA R.T.N.

Impianto "GAUDIANO" potenza complessiva 72,6 MW

SEZIONI TRASVERSALI CORRENTI - WTG 02

Scala 1:500 per le distanza 1:100 per le altezze

ELABORATO

A.16.a.17.2.1

PROPONENTE:

Nevicicas srl
Via Tadino 52 - 20124 MILANO
P.I 11020480964
posta@pec.nevicicas.srl.it

IRNISCIA SBL
VIA TADINO 52
20124 MILANO
P.I 11020480964

PROGETTO E SIA:

TECH

A DIRETTORE TECNICO
Dott. Ing. Orazio Pino

ORDINE DEGLI INGEGNERI PROV. MILANO
Dott. Ing. Orazio Pino
N. A - 20861
STUDIO TECNICO
Via Tadino 52 - 20124 Milano

CONSULENZA:

REV	DATA	REDATTO	VERIFICATO	APPROVATO	DESCRIZIONE
1	MARZO 2022	B.B.	A.A. - O.T.	A.A. - O.T.	2022/125/SU/A2/T01/01/PT/DEFINITIVO
0	APRILE 2021	B.B.	A.A. - O.T.	A.A. - O.T.	*Progetto definitivo*