




SEZIONE 26

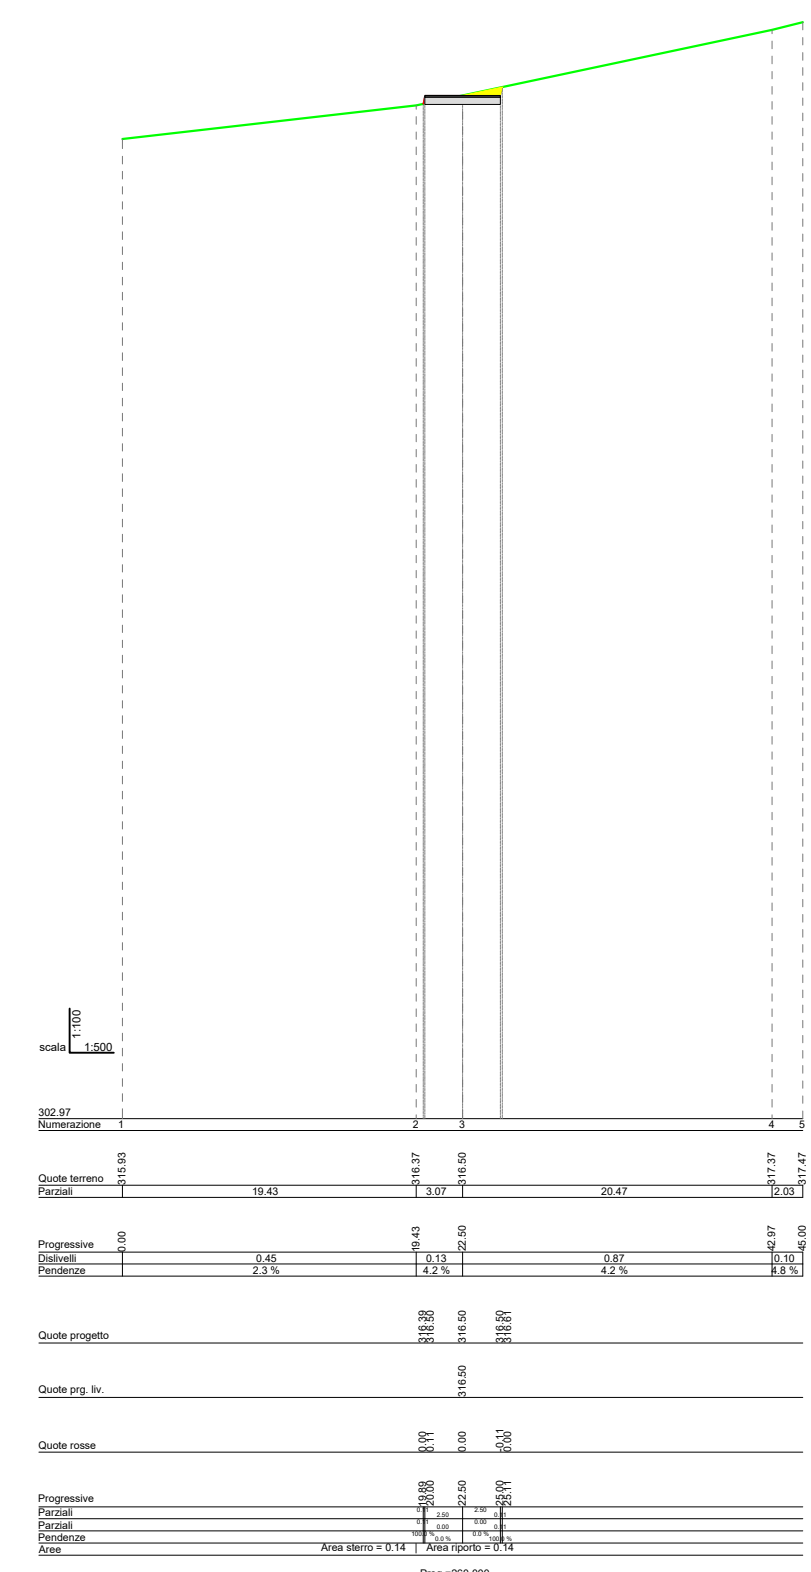


SEZIONE 27

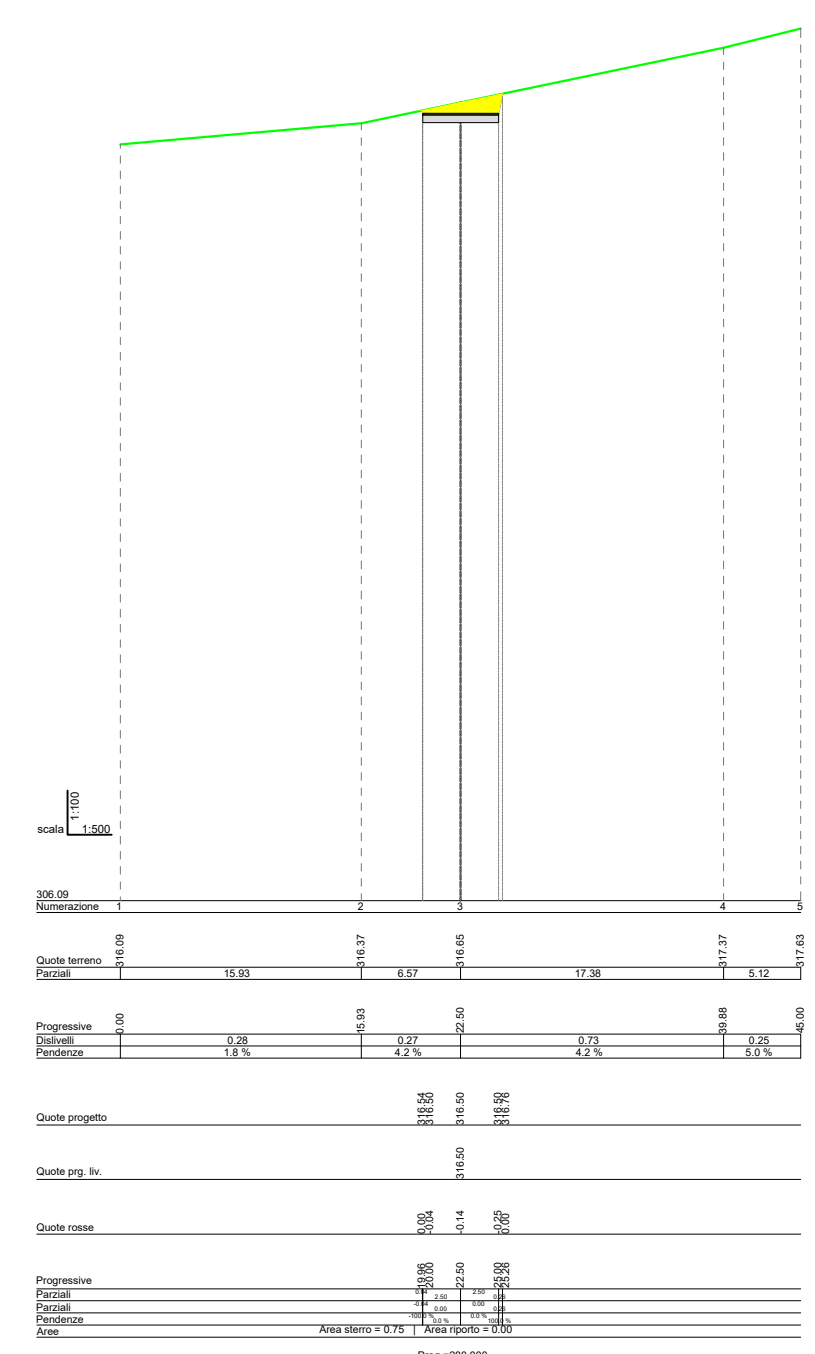


SEZIONE 28

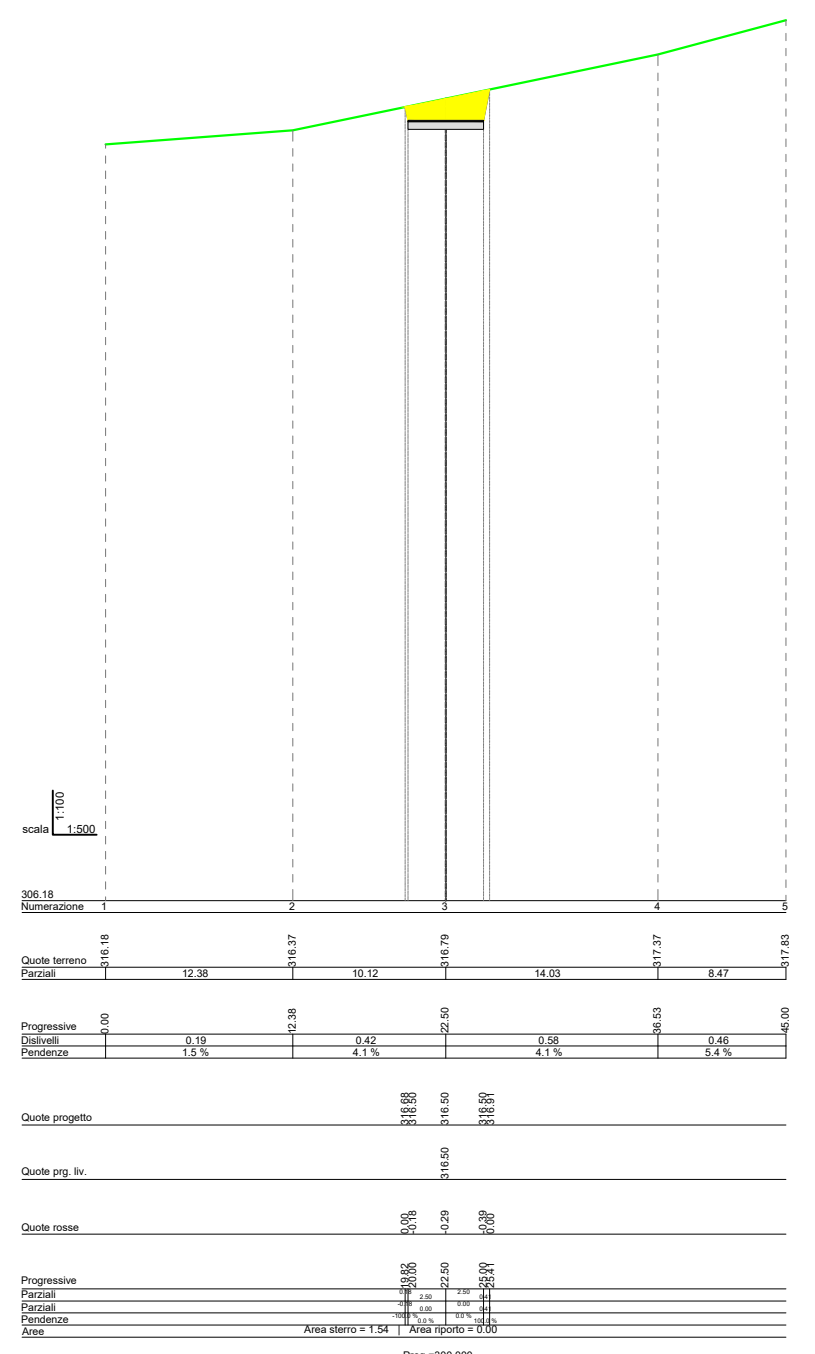


SEZIONE 29

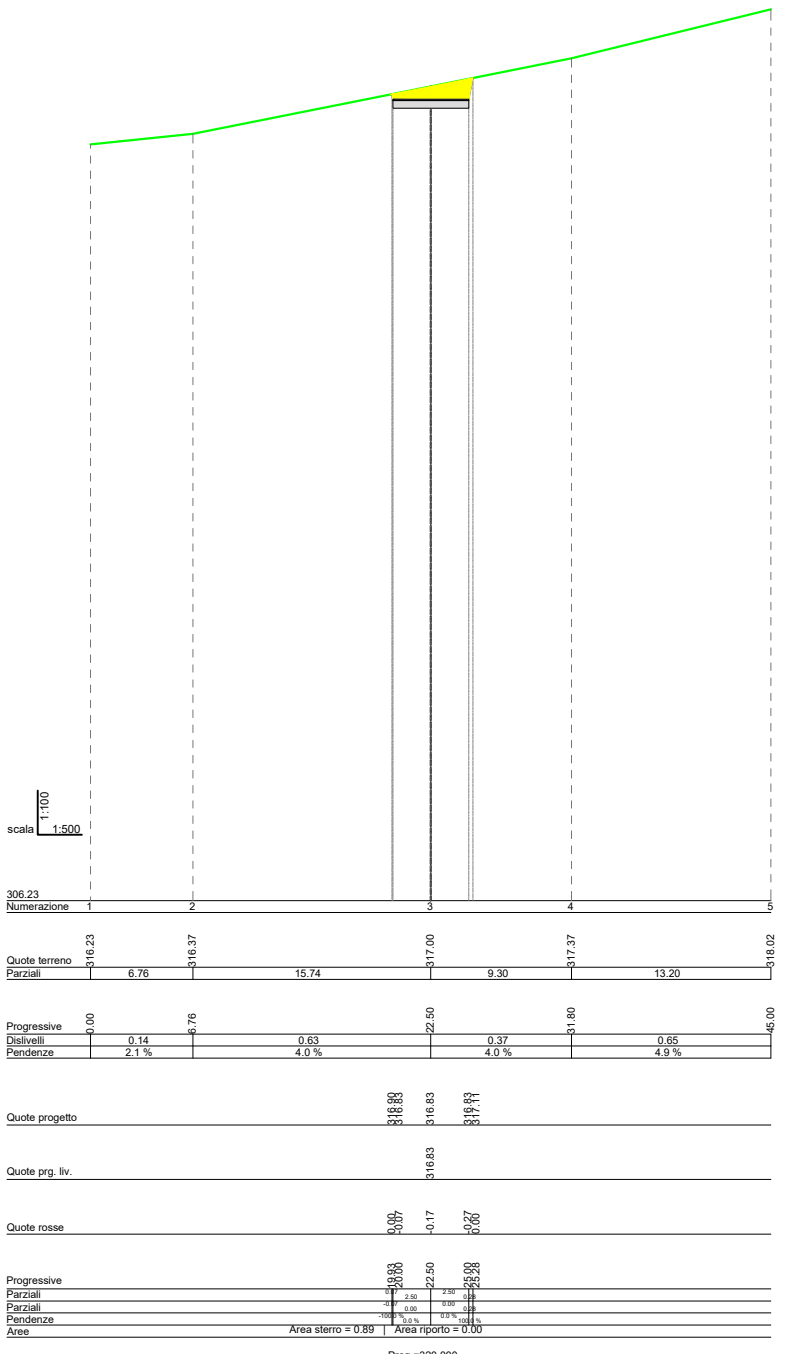


SEZIONE 30

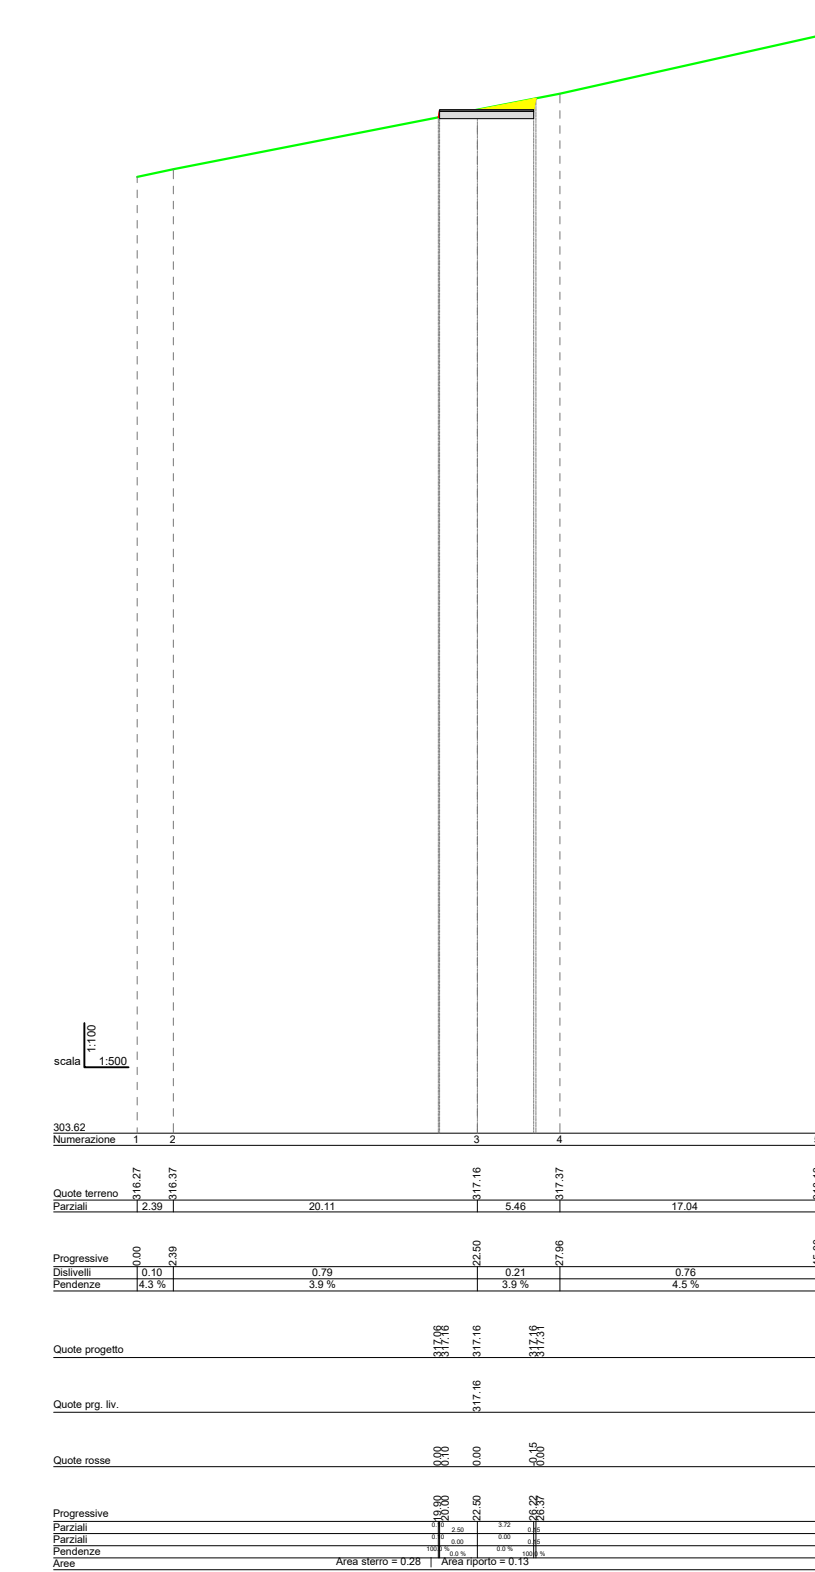


SEZIONE 31

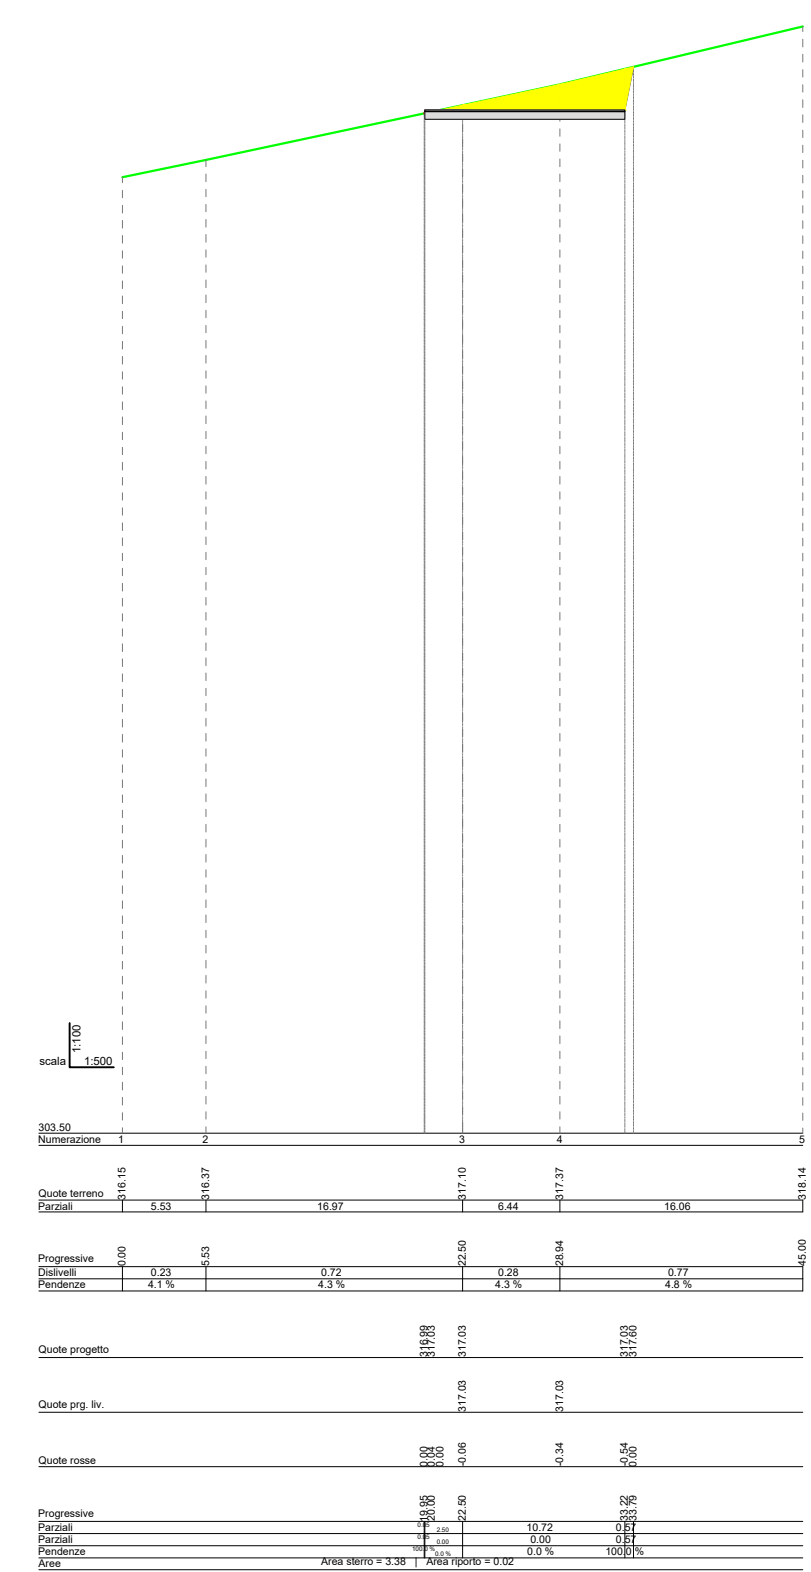

SEZIONE 32

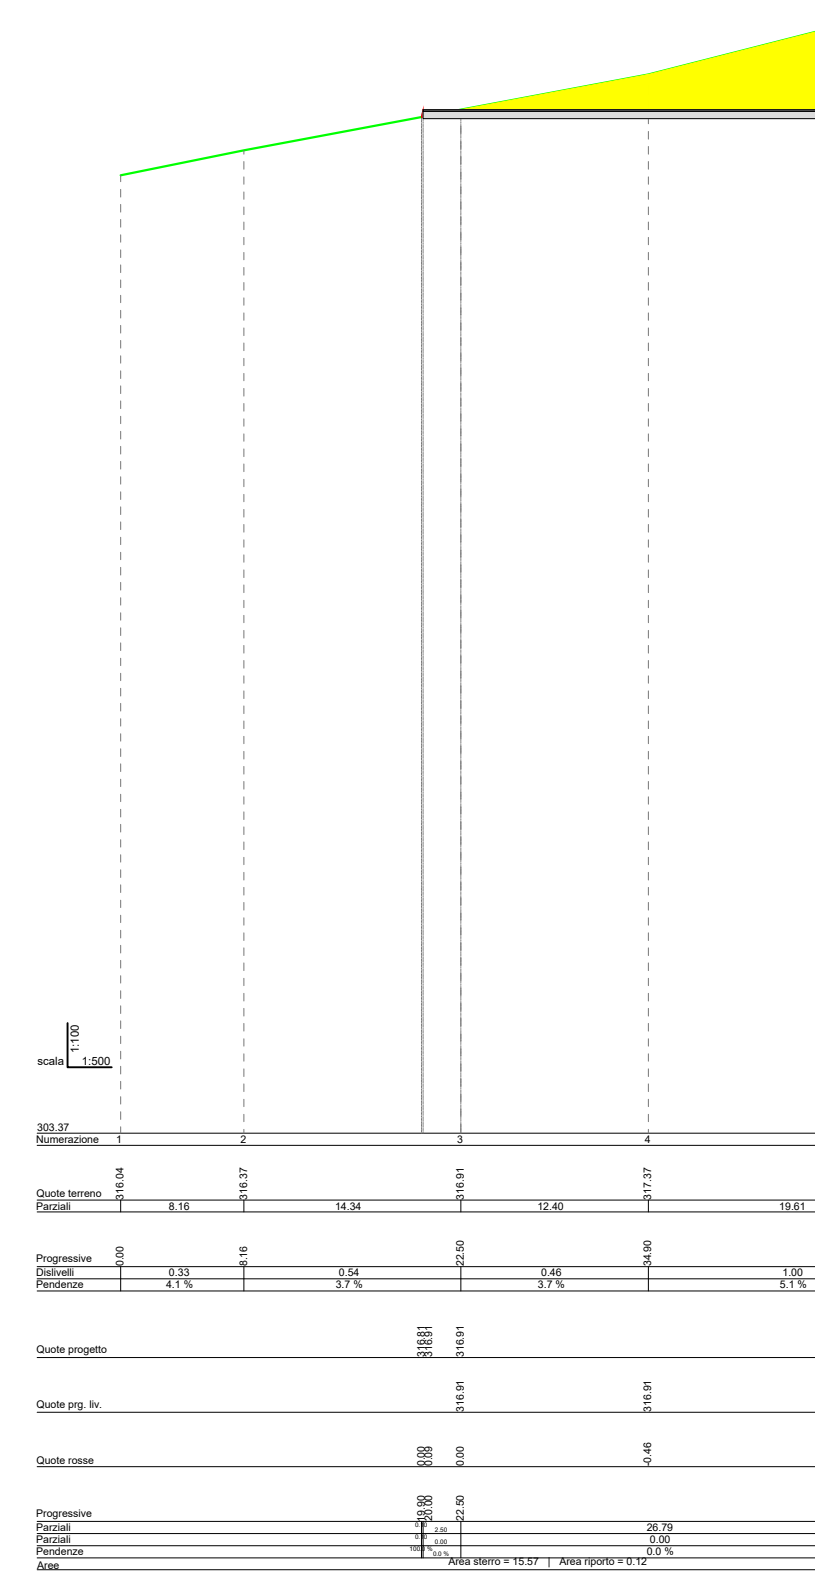

SEZIONE 33

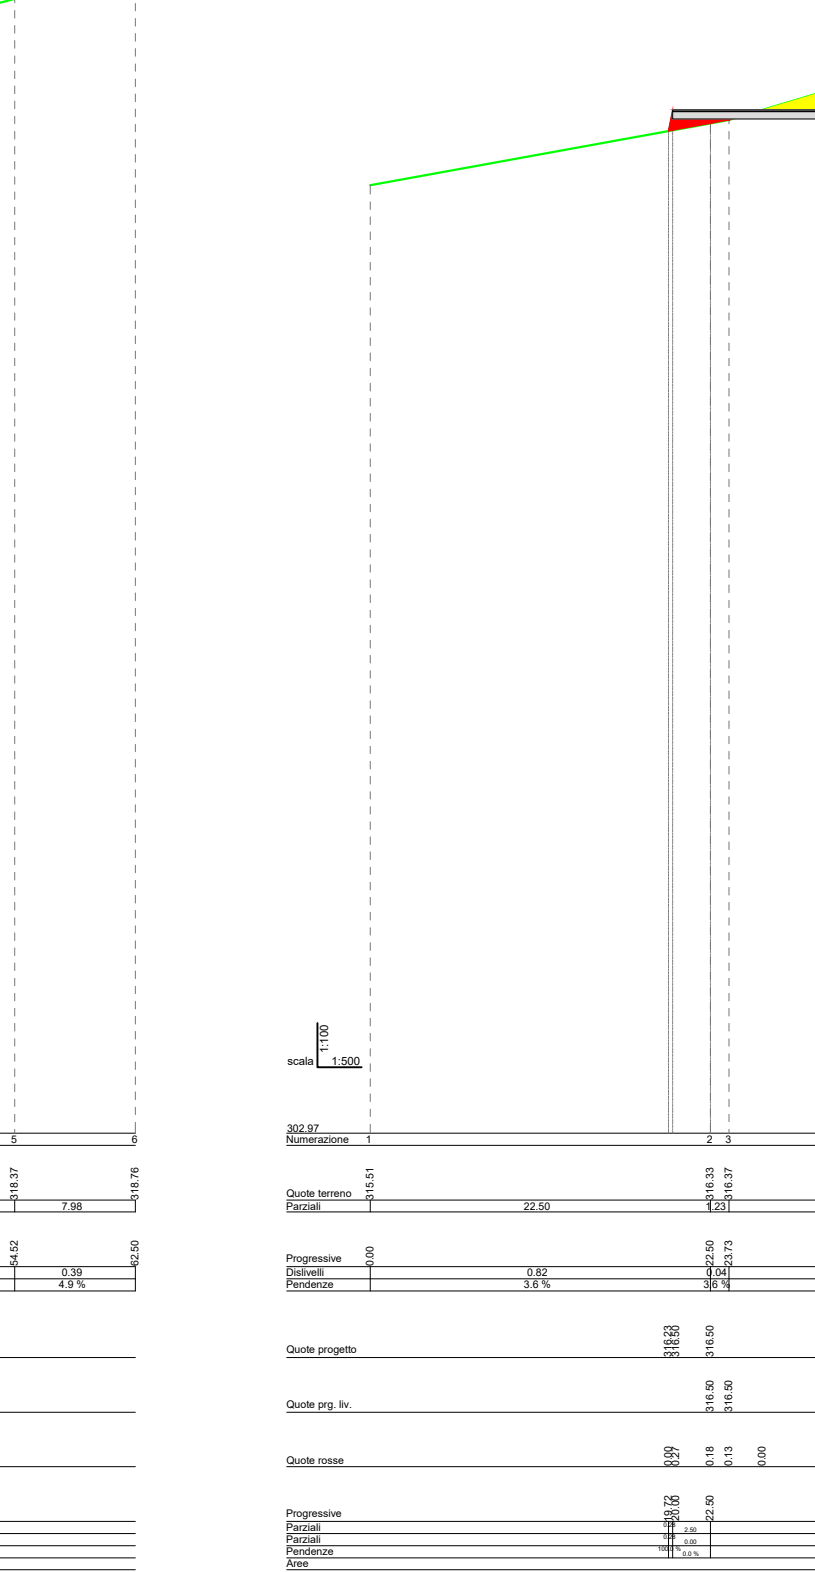

SEZIONE 34



SEZIONE 35

<p>PROGETTO DEFINITIVO RELATIVO ALLA REALIZZAZIONE DI UN IMPIANTO EOLICO COSTITUITO DA 11 AEROGENERATORI E DALLE RELATIVE OPERE DI CONNESSIONE ALLA R.T.N. Impianto "GAUDIANO" potenza complessiva 72,6 MW</p>							
<p>SEZIONI TRASVERSALI CORRENTI - WTG 02</p>						<p>ELABORATO A.16.a.17.2.2</p>	
<p>PROPRONETE: Nausicaa srl Via Tadino 52 - 20124 MILANO PI 11053303960 postmaster@pec.nausicaa-srl.it</p>				<p>PROGETTO E SIA: TECH Il DIRETTORE TECNICO Dott. Ing. Orazio Tricci A - 4085 CONSULENZA:</p>			
1	MARZO 2022	B.B.	A.A. - O.T.	A.A. - O.T.	<p>Progetto definitivo</p>		
0	APRILE 2021	B.B.	A.A. - O.T.	A.A. - O.T.	<p>Progetto definitivo</p>		
EM.REV.	DATA	REDATTO	VERIFICATO	APPROVATO	DESCRIZIONE		