




SEZIONE 18

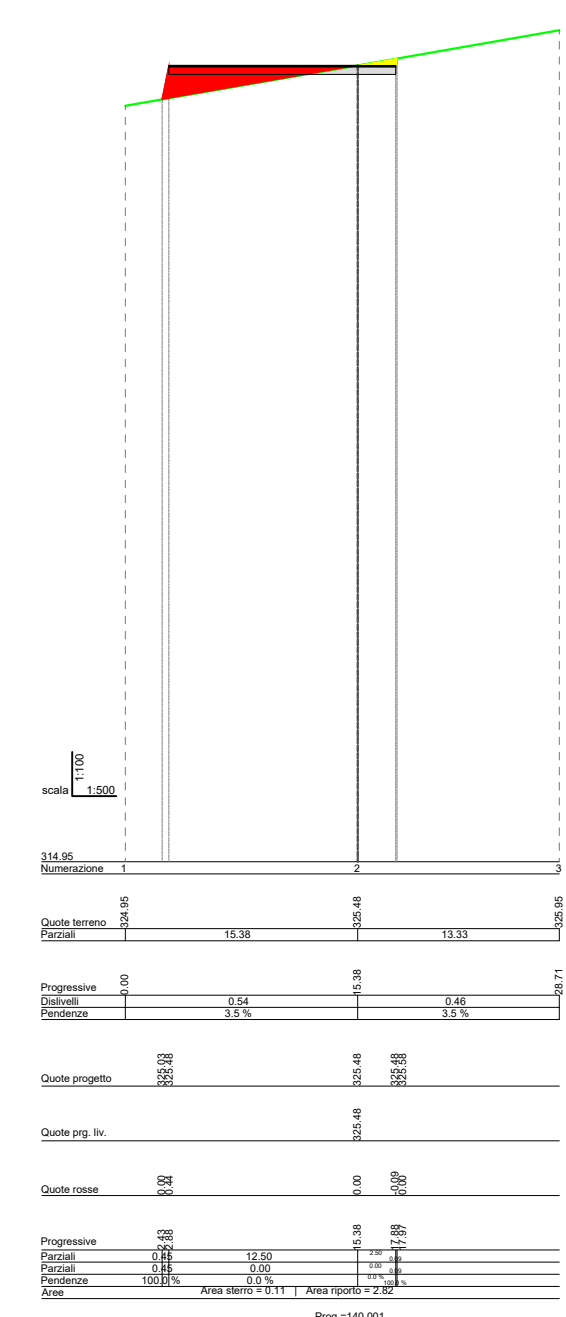


SEZIONE 19

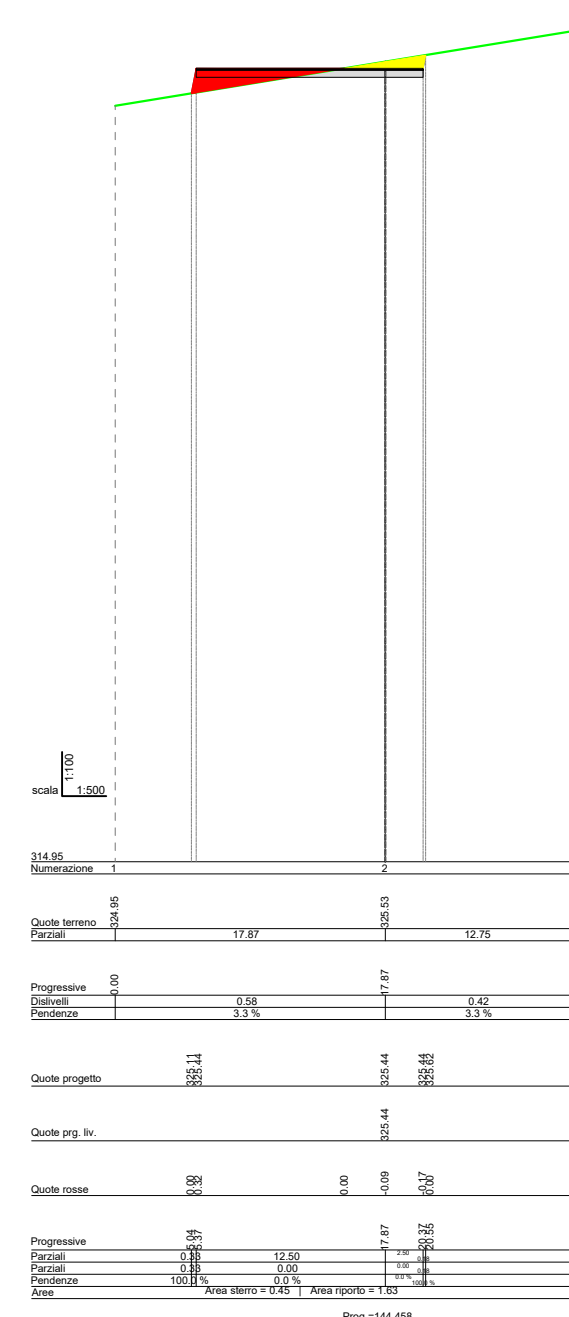


SEZIONE 20

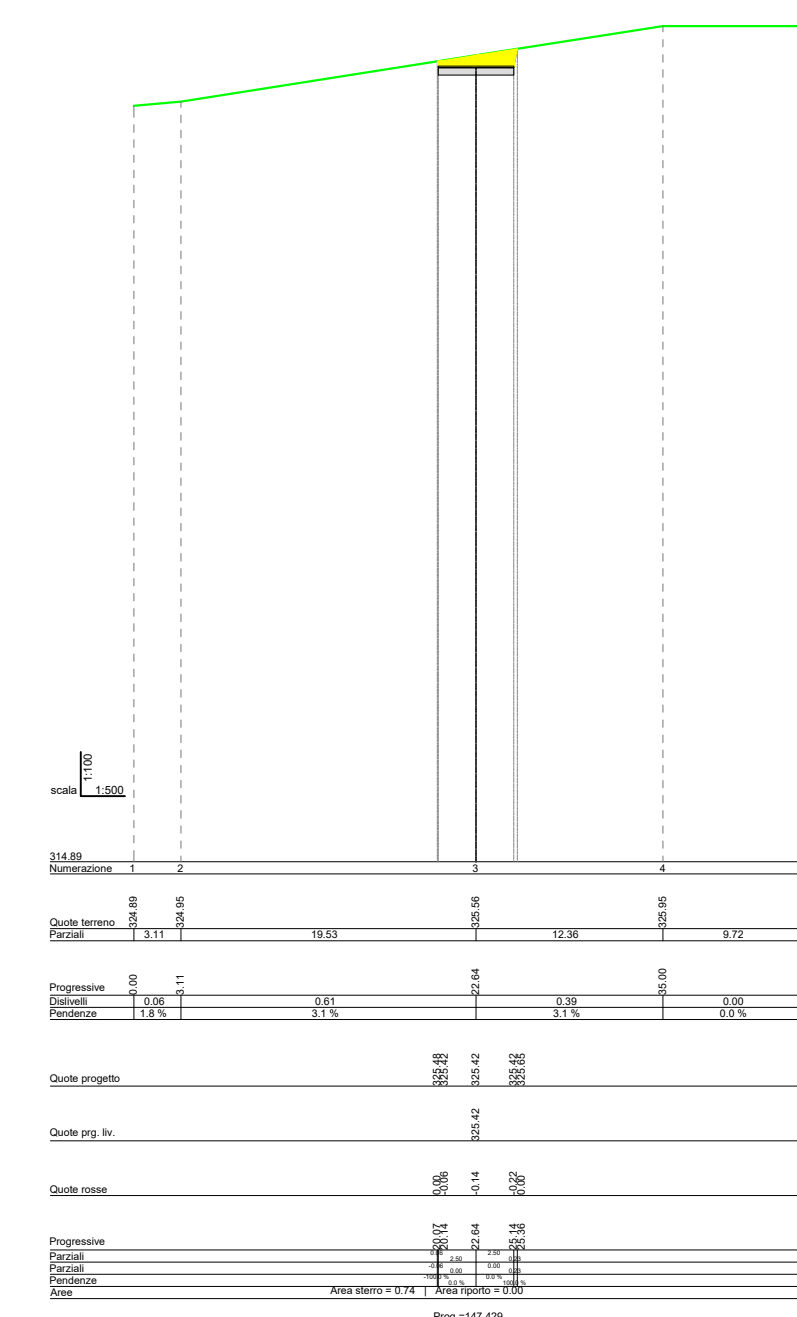


SEZIONE 21

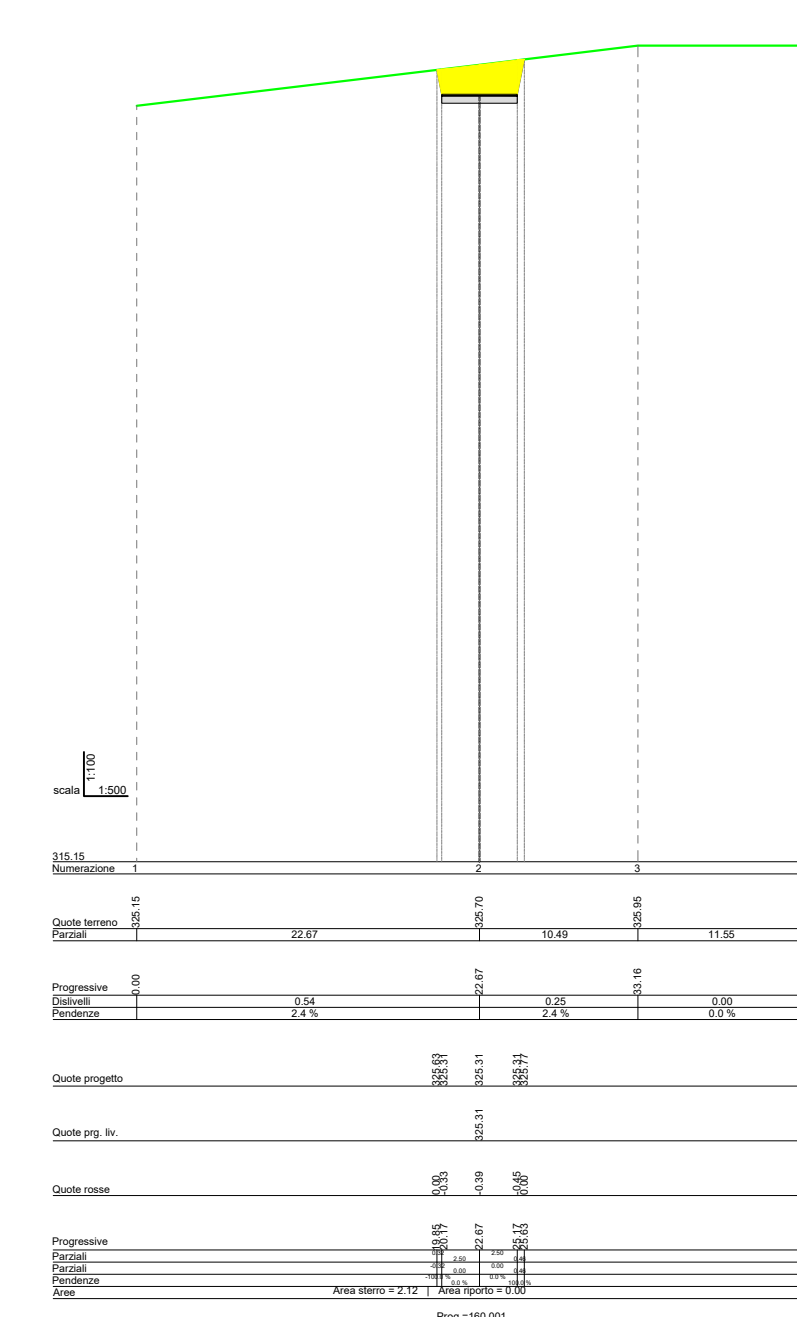


SEZIONE 22

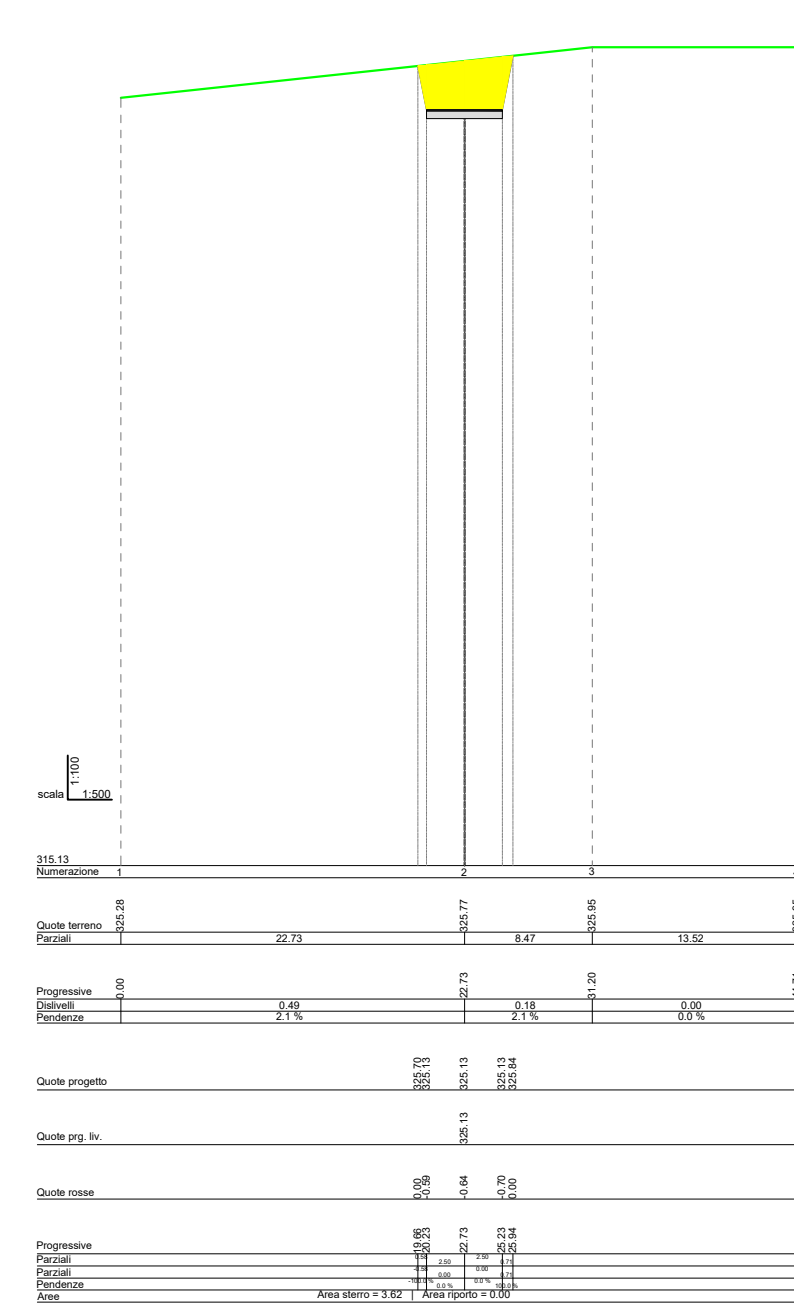

SEZIONE 23

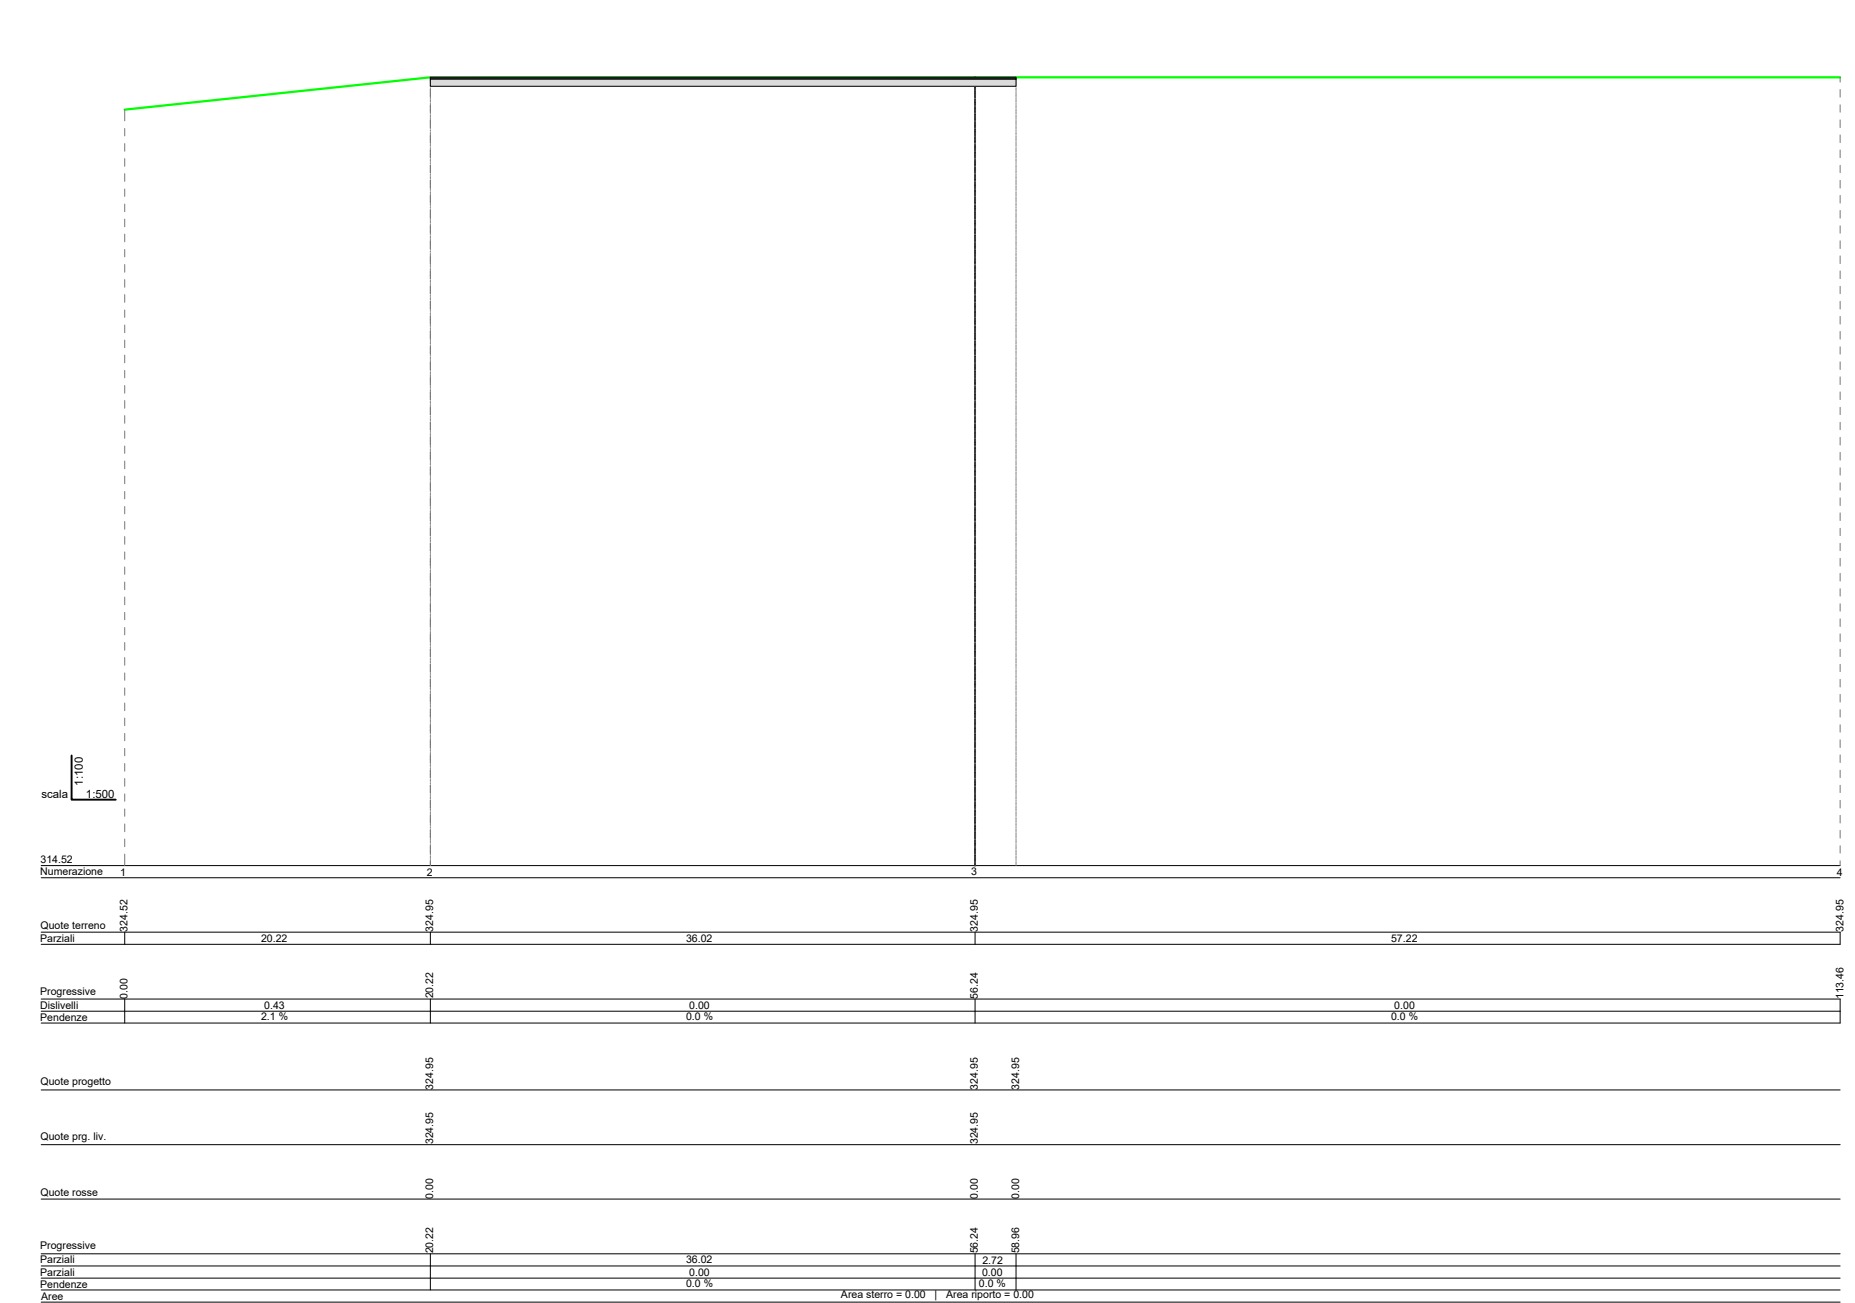

SEZIONE 24

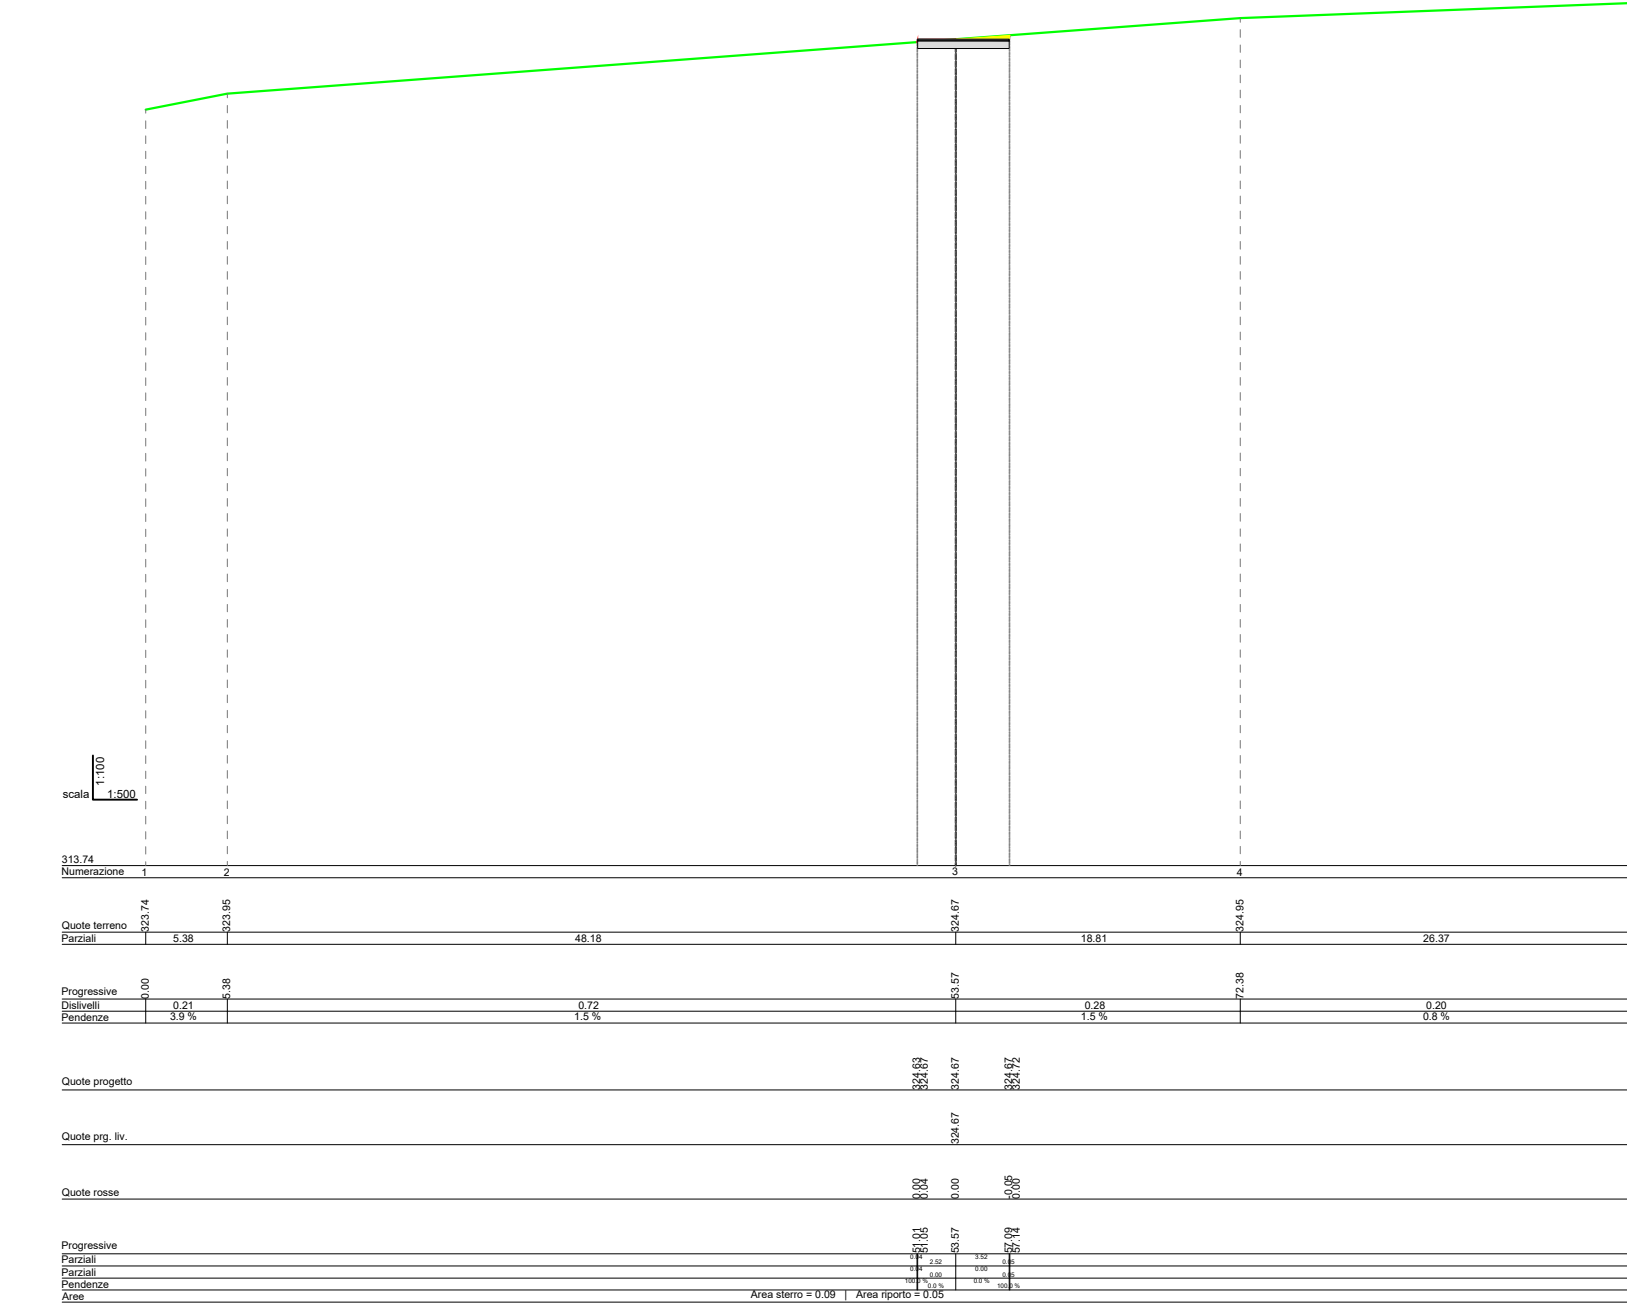

SEZIONE 25



REGIONE
BASILICATA



COMUNE DI
MONTEMILONE



COMUNE DI
VENOSA



Provincia
Potenza

PROGETTO DEFINITIVO RELATIVO ALLA REALIZZAZIONE DI UN IMPIANTO EOLICO COSTITUITO DA 11 AEROGENERATORI E DALLE RELATIVE OPERE DI CONNESSIONE ALLA R.T.N. Impianto "GAUDIANO" potenza complessiva 72,6 MW

SEZIONI TRASVERSALI CORRENTI - WTG 03
Scala 1:500 per le distanze 1:100 per le altezze

ELABORATO
A.16.a.17.3.2

PROPRONTE:



Nausicaa srl
Via Tadino 52 - 20124 MILANO
PI 11052930960
postmaster@pec.nausicaa-srl.it

NAUSICAA SRL
VIA TADINO 52
20124 MILANO
PI 11052930960

PROGETTO E SIA:



TECH
INGEGNERIA E ARCHITETTURA

IL DIRETTORE TECNICO
Dott. Ing. Orazio Triccioli
Sez. A - 4985

CONSULENZA:

1	MARZO 2022	B.B.	A.A. - O.T.	A.A. - O.T.	Progetto definitivo
0	APRILE 2021	B.B.	A.A. - O.T.	A.A. - O.T.	
EM./REV.	DATA	REDATTO	VERIFICATO	APPROVATO	DESCRIZIONE