




SEZIONE 1

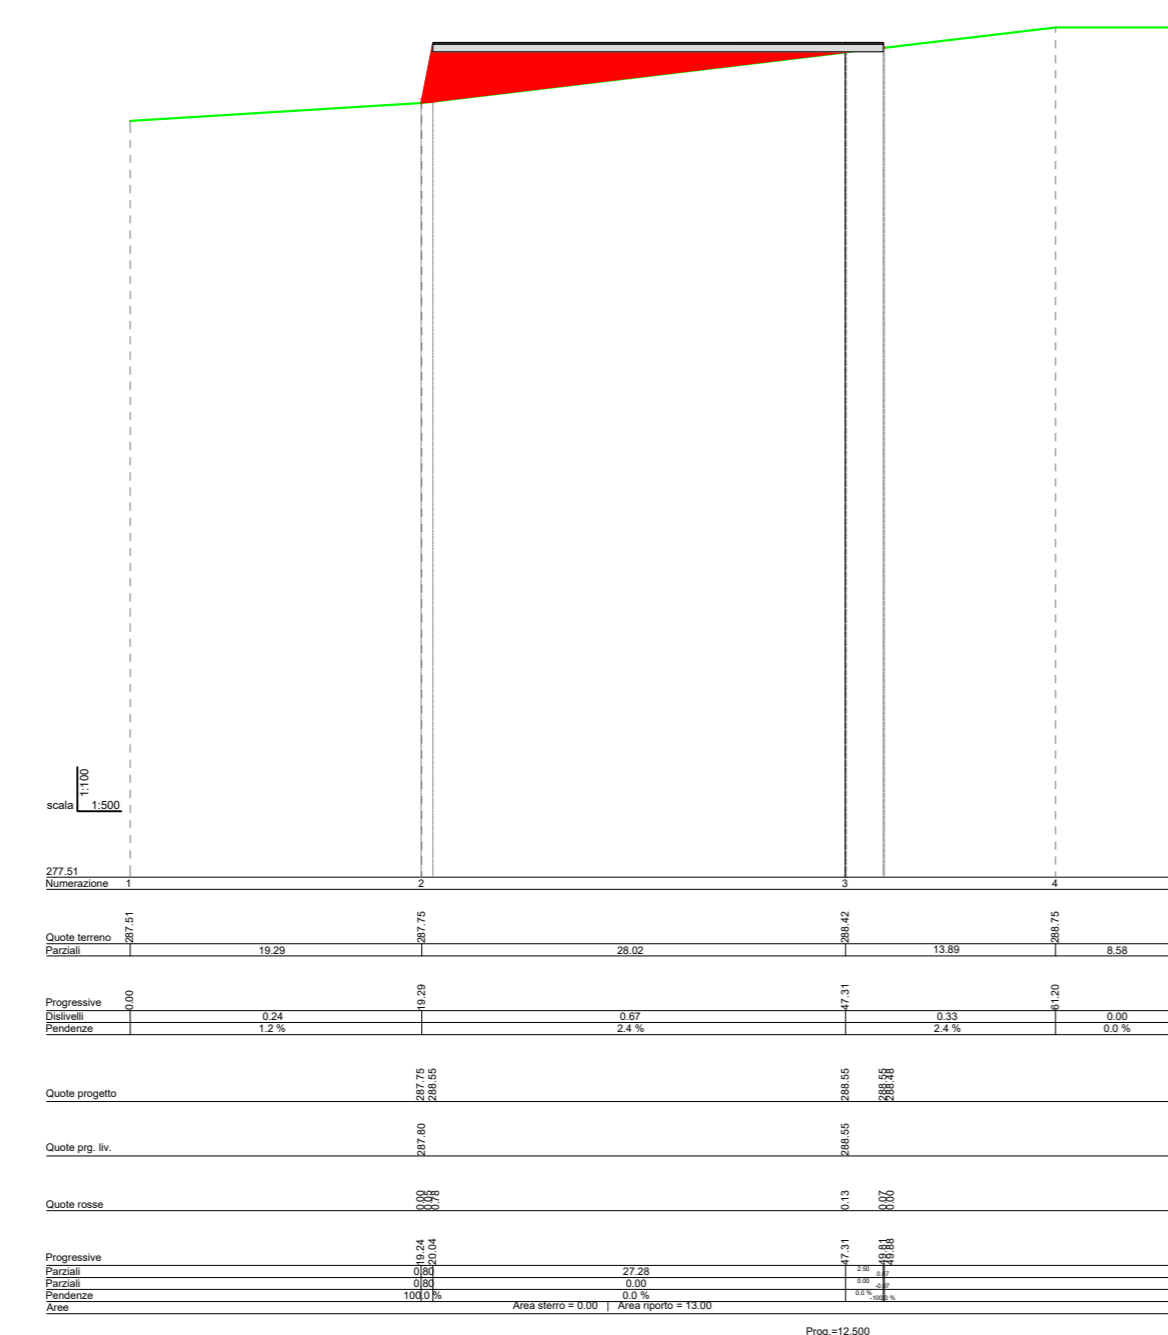


SEZIONE 2

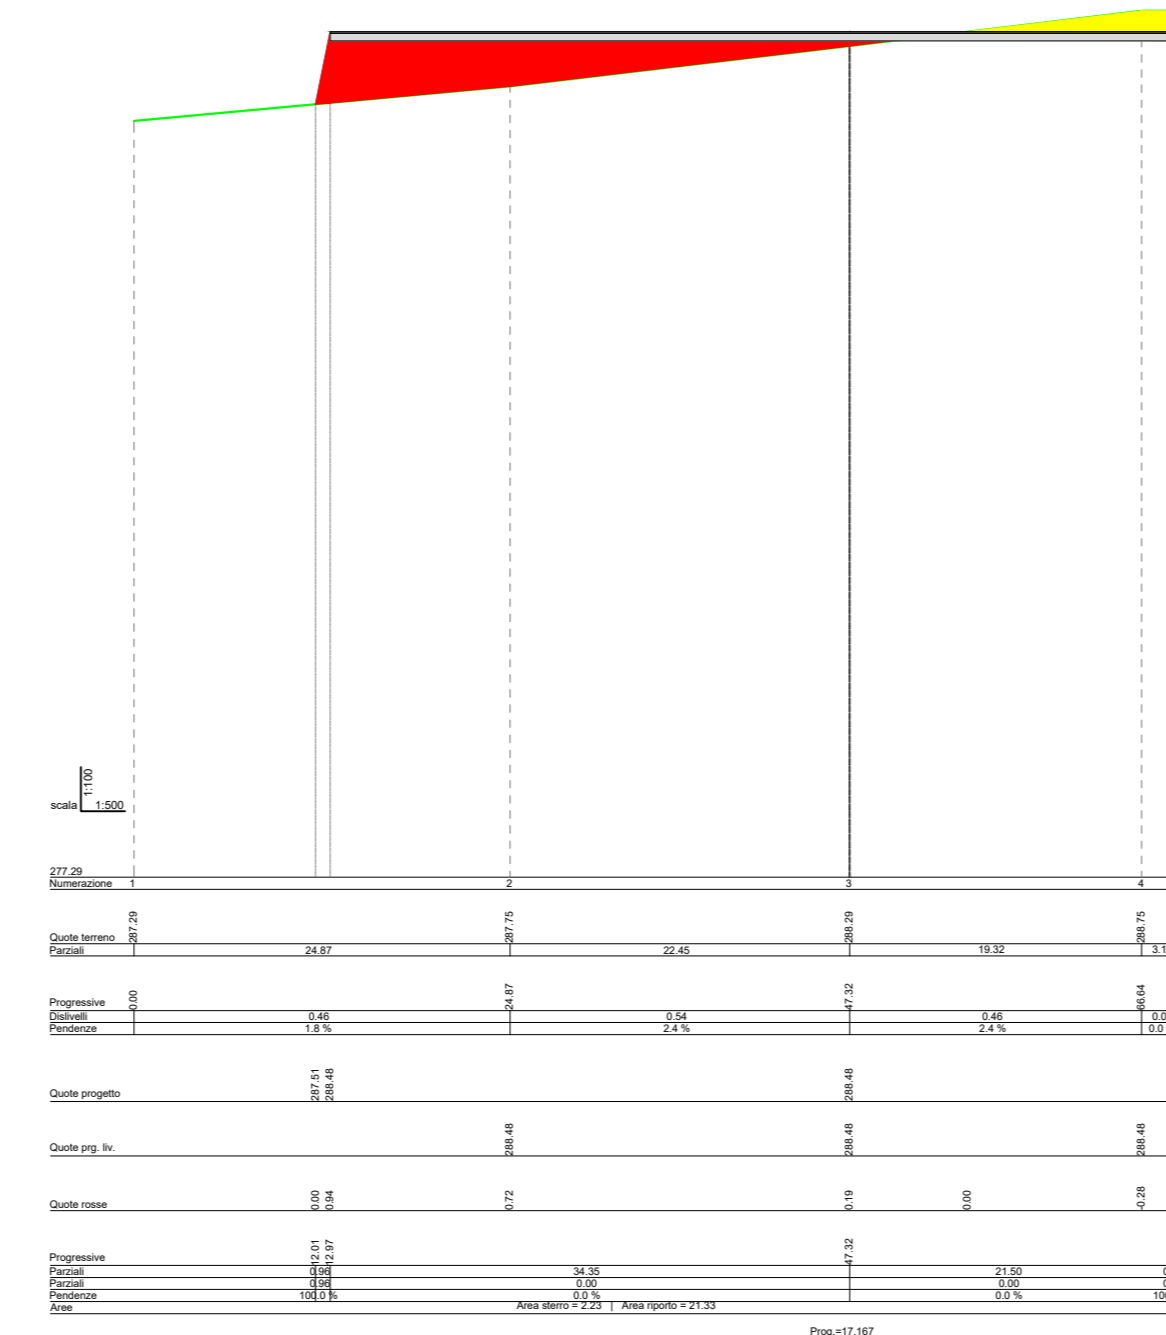


SEZIONE 3

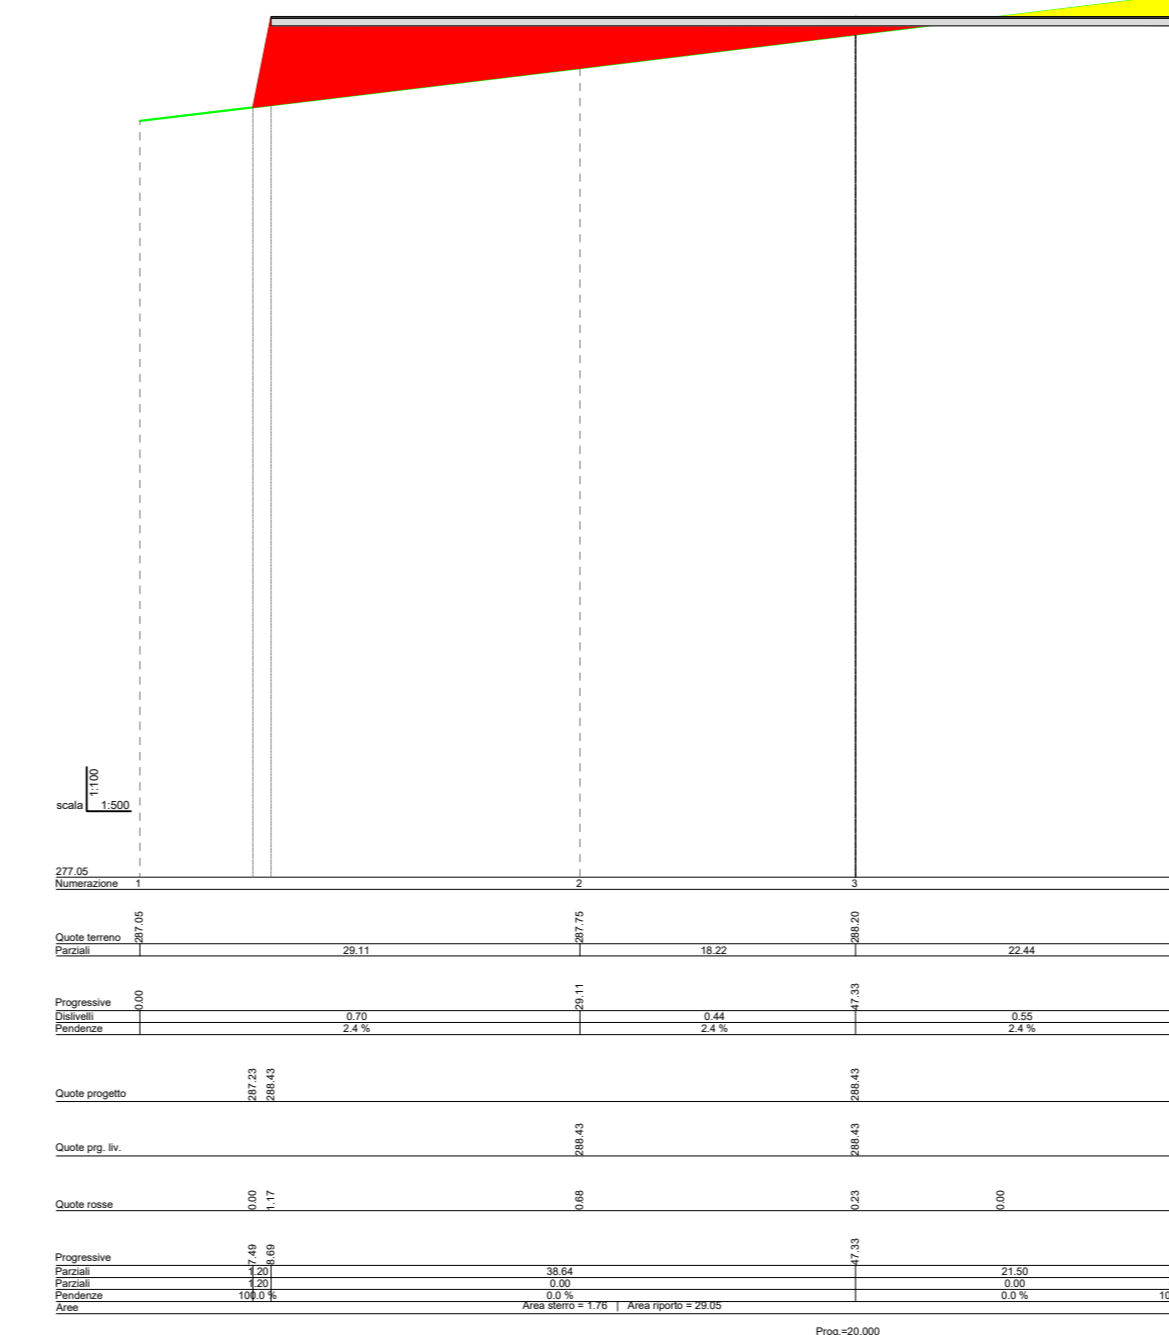


SEZIONE 4

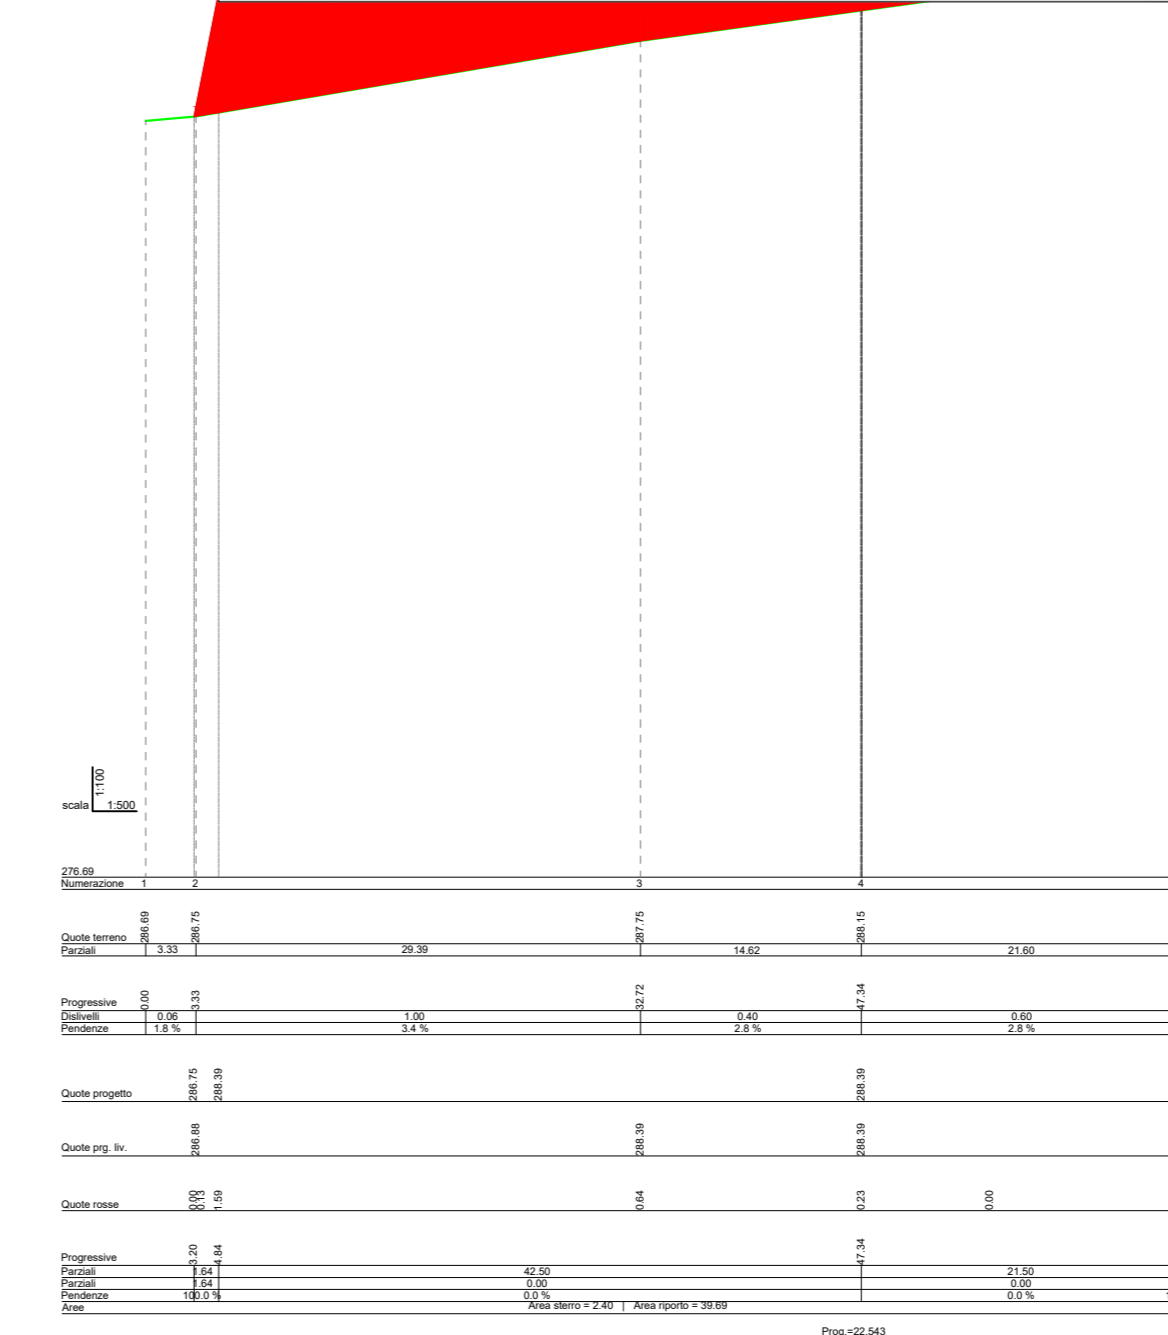


SEZIONE 5

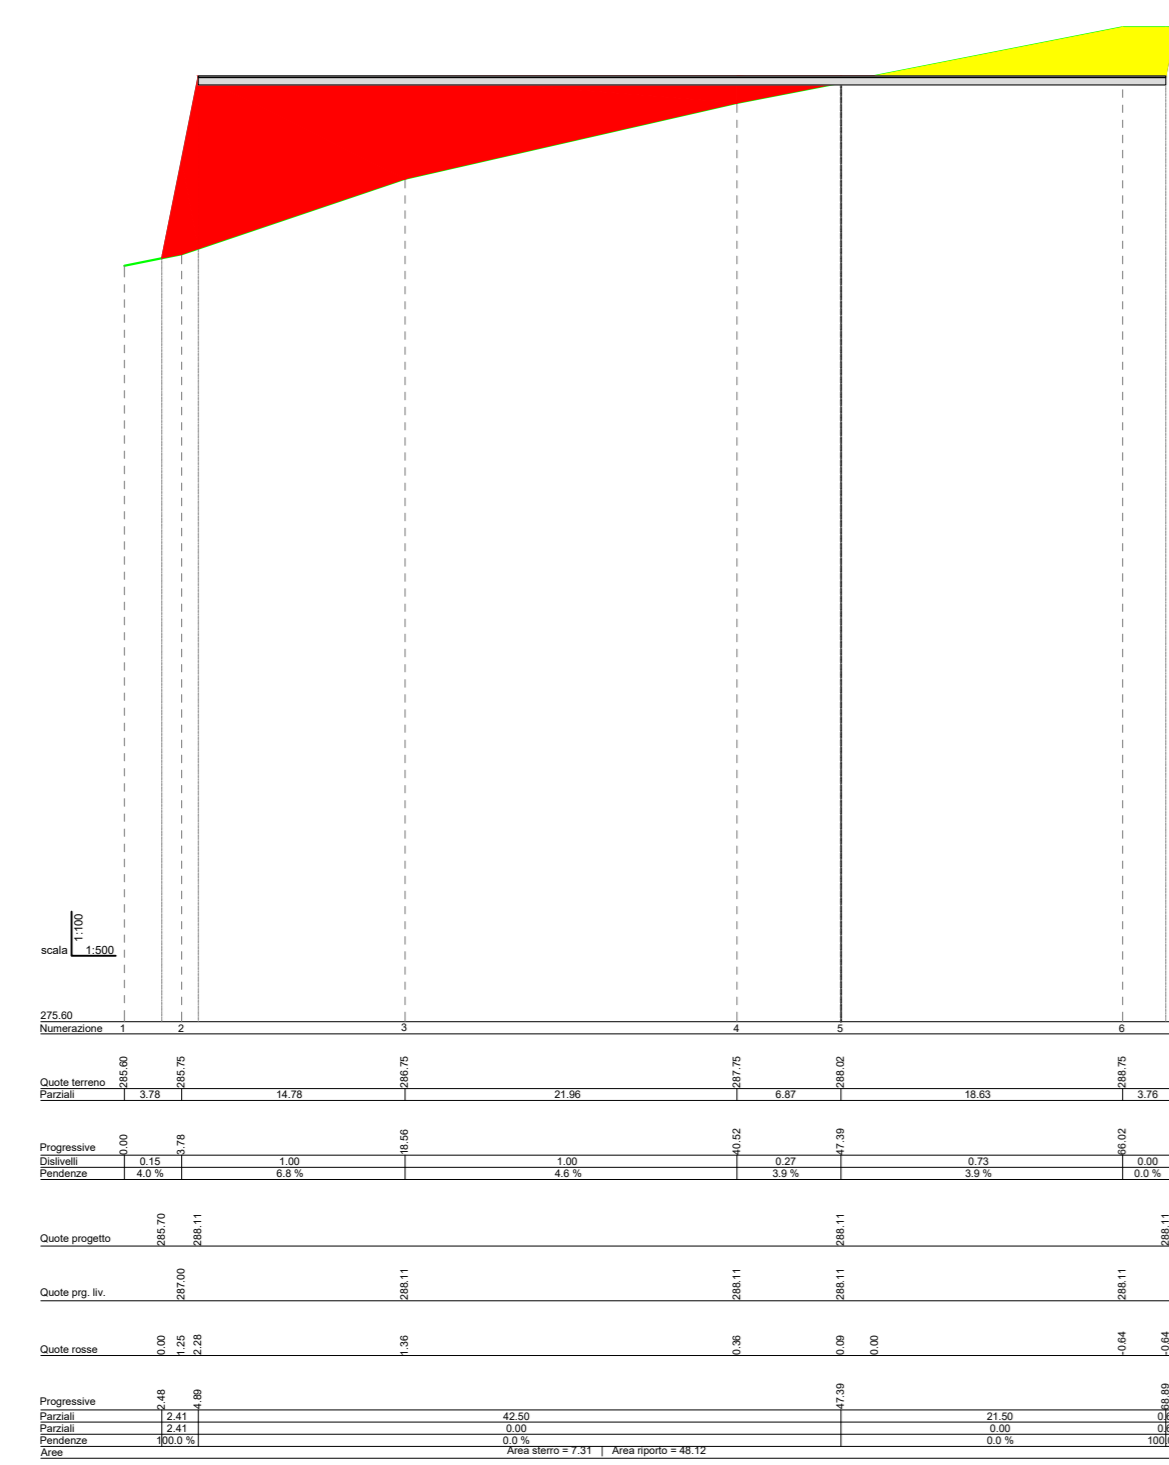


SEZIONE 6

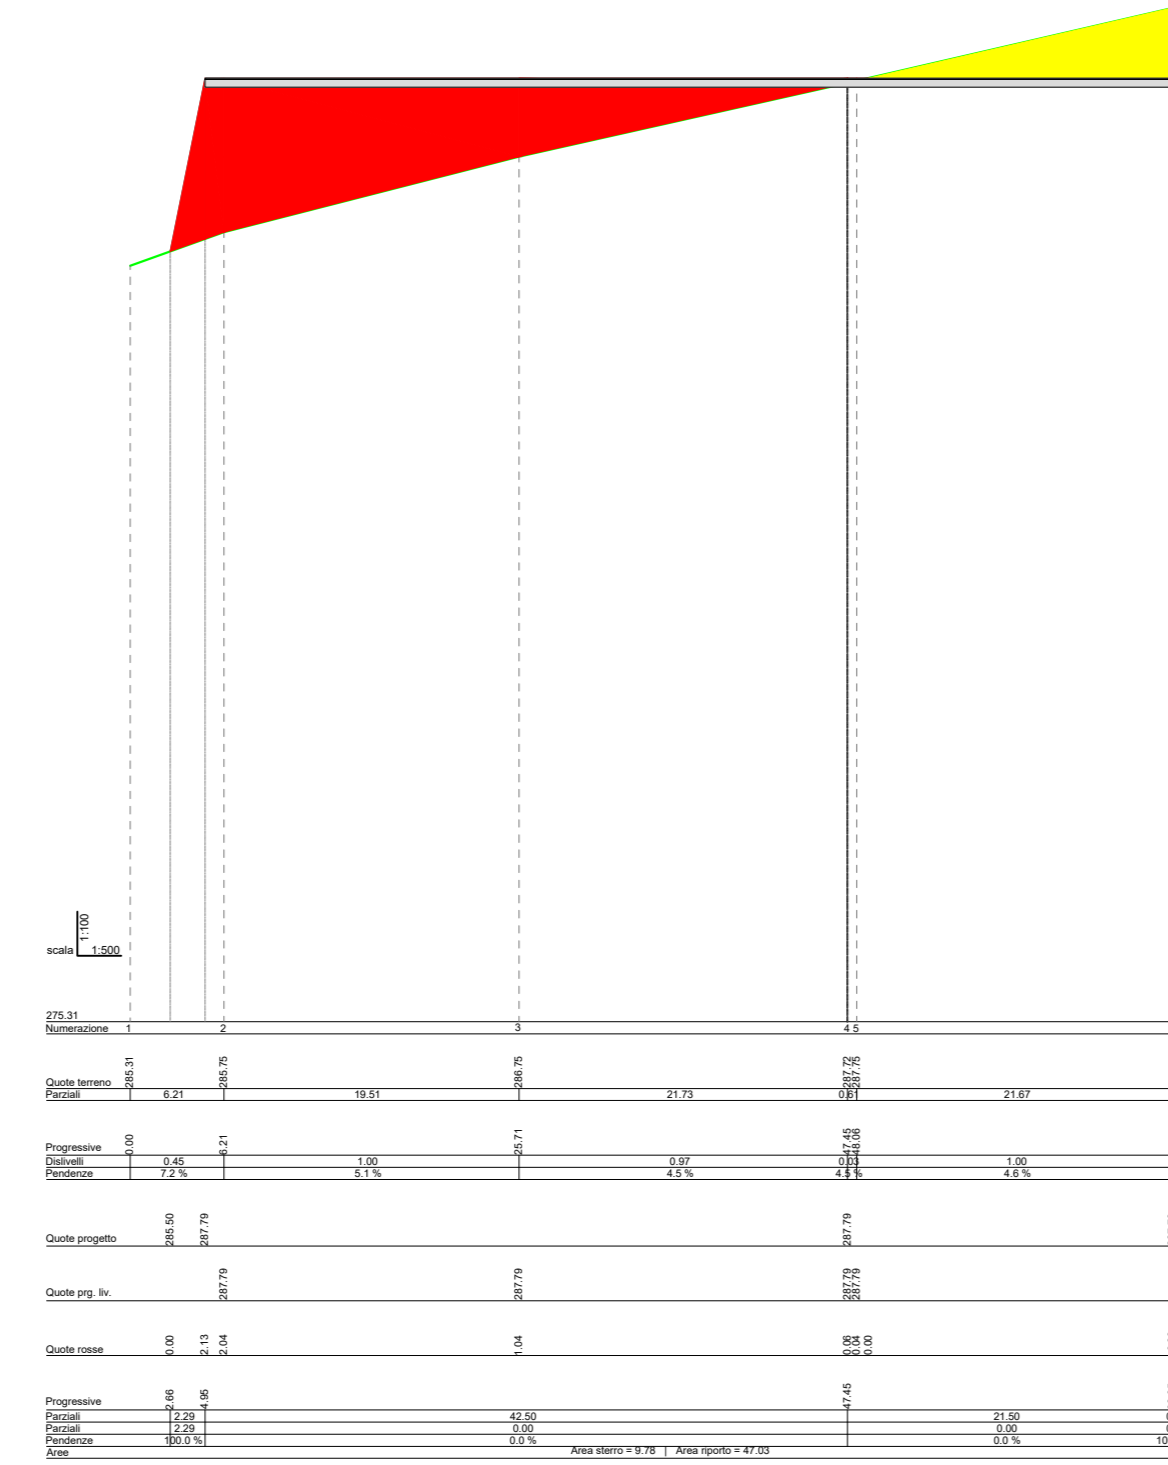


SEZIONE 7

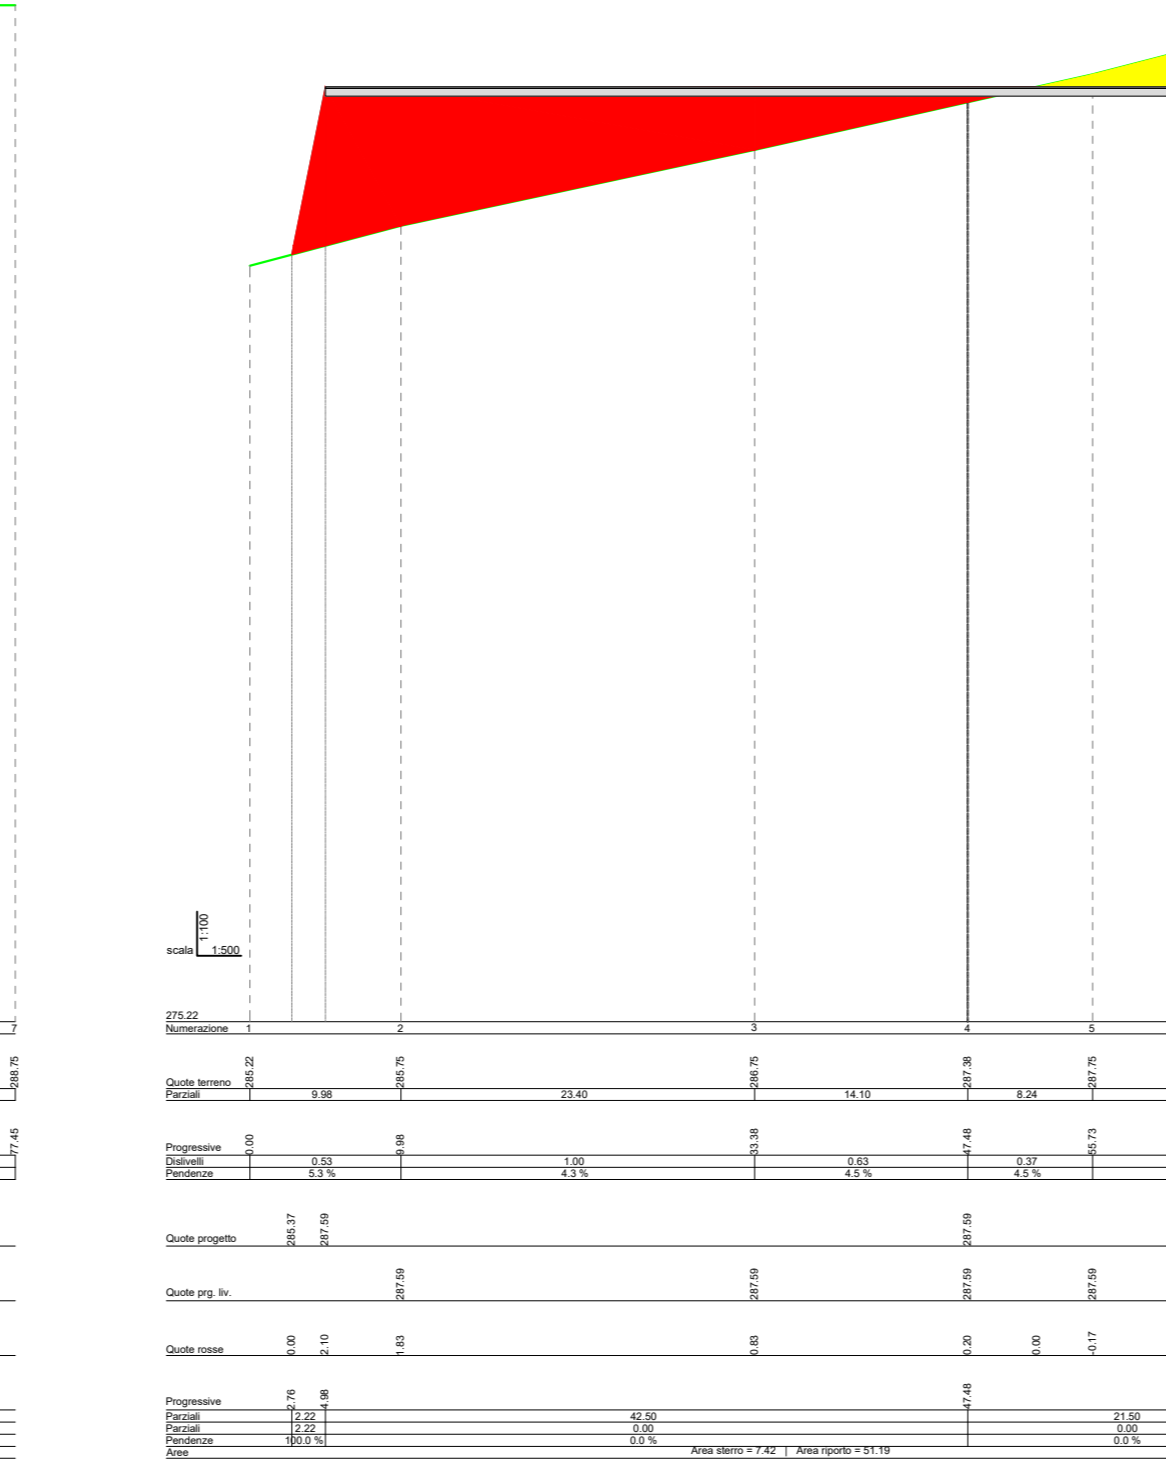

SEZIONE 8

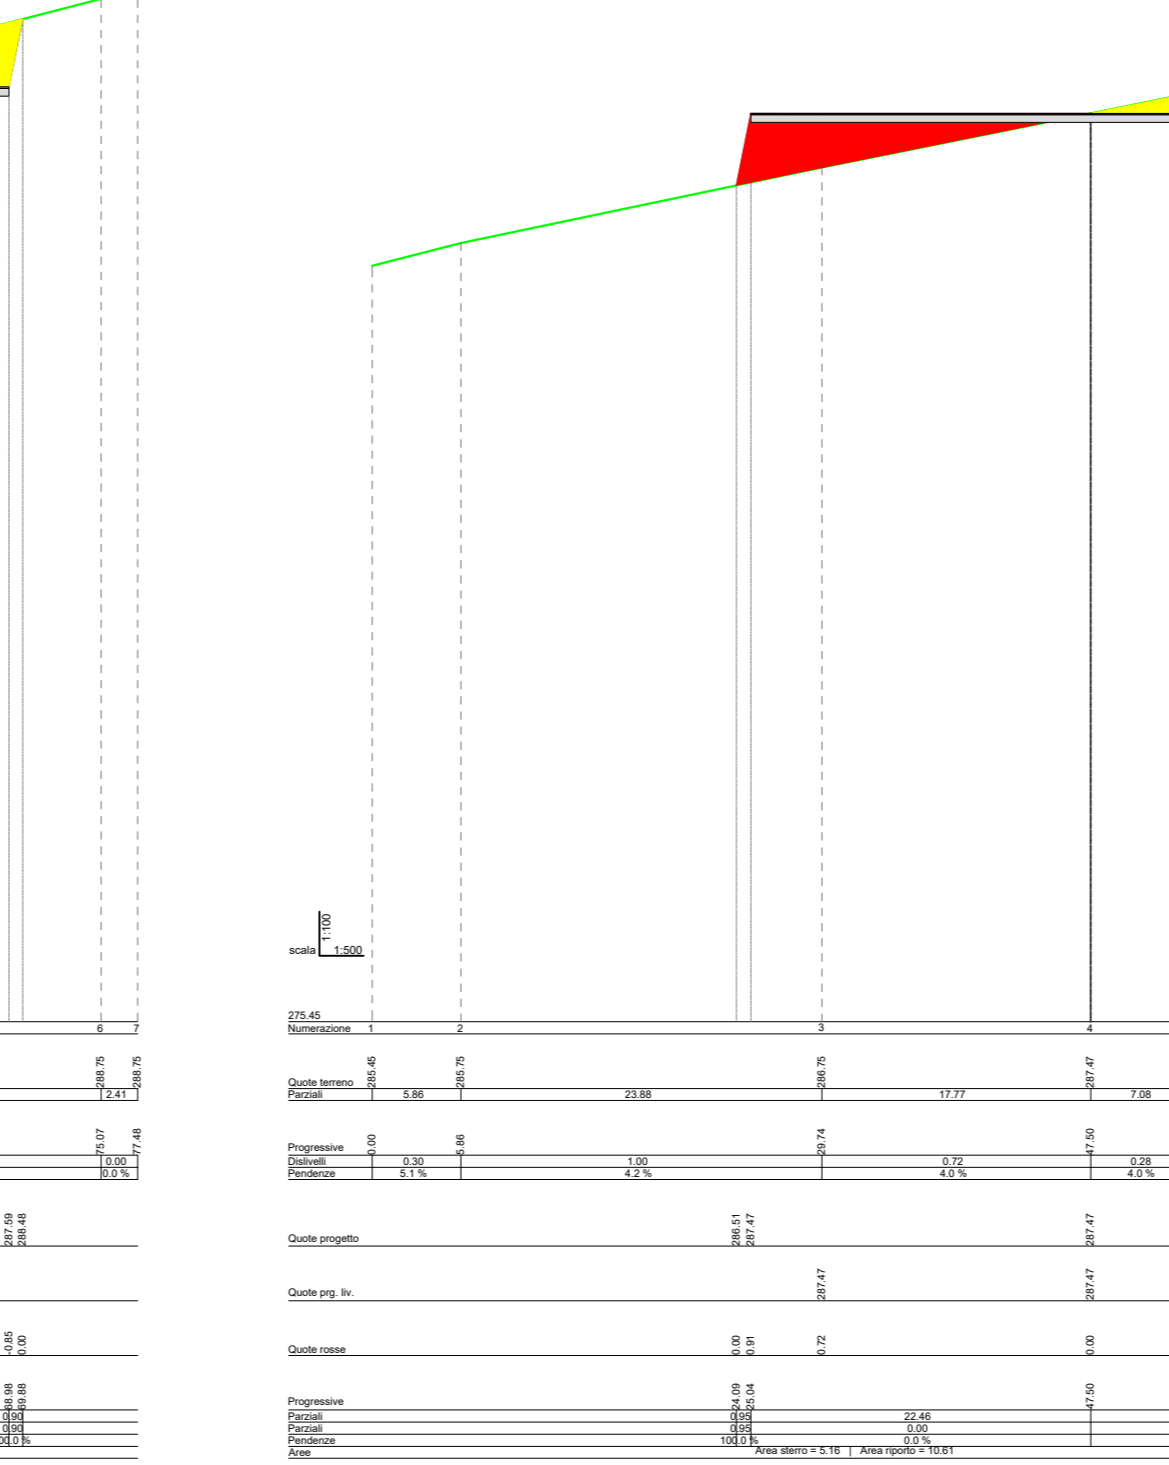

SEZIONE 9

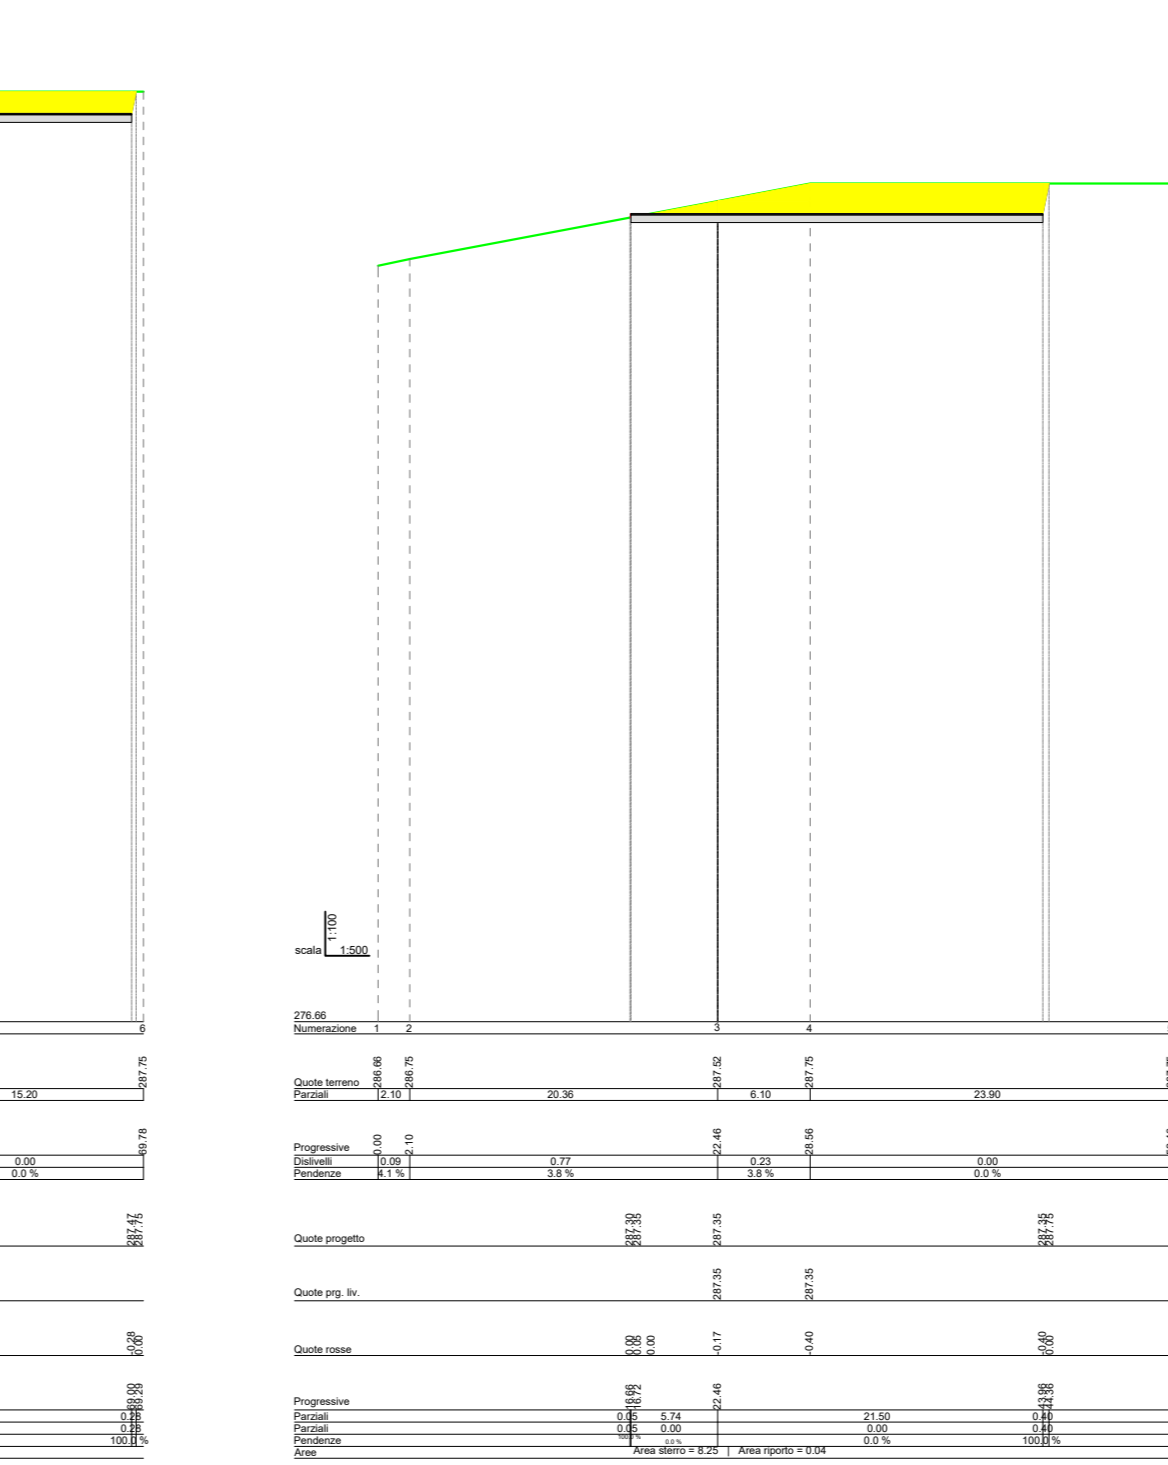

SEZIONE 10

<b>PROGETTO DEFINITIVO RELATIVO ALLA REALIZZAZIONE DI UN IMPIANTO EOLICO COSTITUITO DA 11 AEROGENERATORI E DALLE RELATIVE OPERE DI CONNESSIONE ALLA R.T.N. Impianto "GAUDIANO" potenza complessiva 72,6 MW</b>							
<b>SEZIONI TRASVERSALI CORRENTI - WTG 07</b> Scala 1:500 per le distanze 1:100 per le altezze						ELABORATO <b>A.16.a.17.7.1</b>	
<b>PROPRONTE:</b>  Nausicaa srl Via Tadino 52 - 20124 MILANO PI 11052930960 postmas@pec.nausicaa-srl.it				<b>PROGETTO E SIA:</b>  Il DIRETTORE TECNICO Dott. Ing. Orazio Tricciolo A. 4985 			
<b>CONSULENZA:</b> 							
1	MARZO 2022	B.B.	A.A. - O.T.	A.A. - O.T.	<small>Provincia di Potenza - Dipartimento di Potenza - Ufficio di Pianificazione Urbanistica - Via S. Maria 11 - 80018 Potenza (PZ)</small>		
0	APRILE 2021	B.B.	A.A. - O.T.	A.A. - O.T.	<small>Progetto definitivo</small>		
EM./REV.	DATA	REDATTO	VERIFICATO	APPROVATO	DESCRIZIONE		