




SEZIONE 16

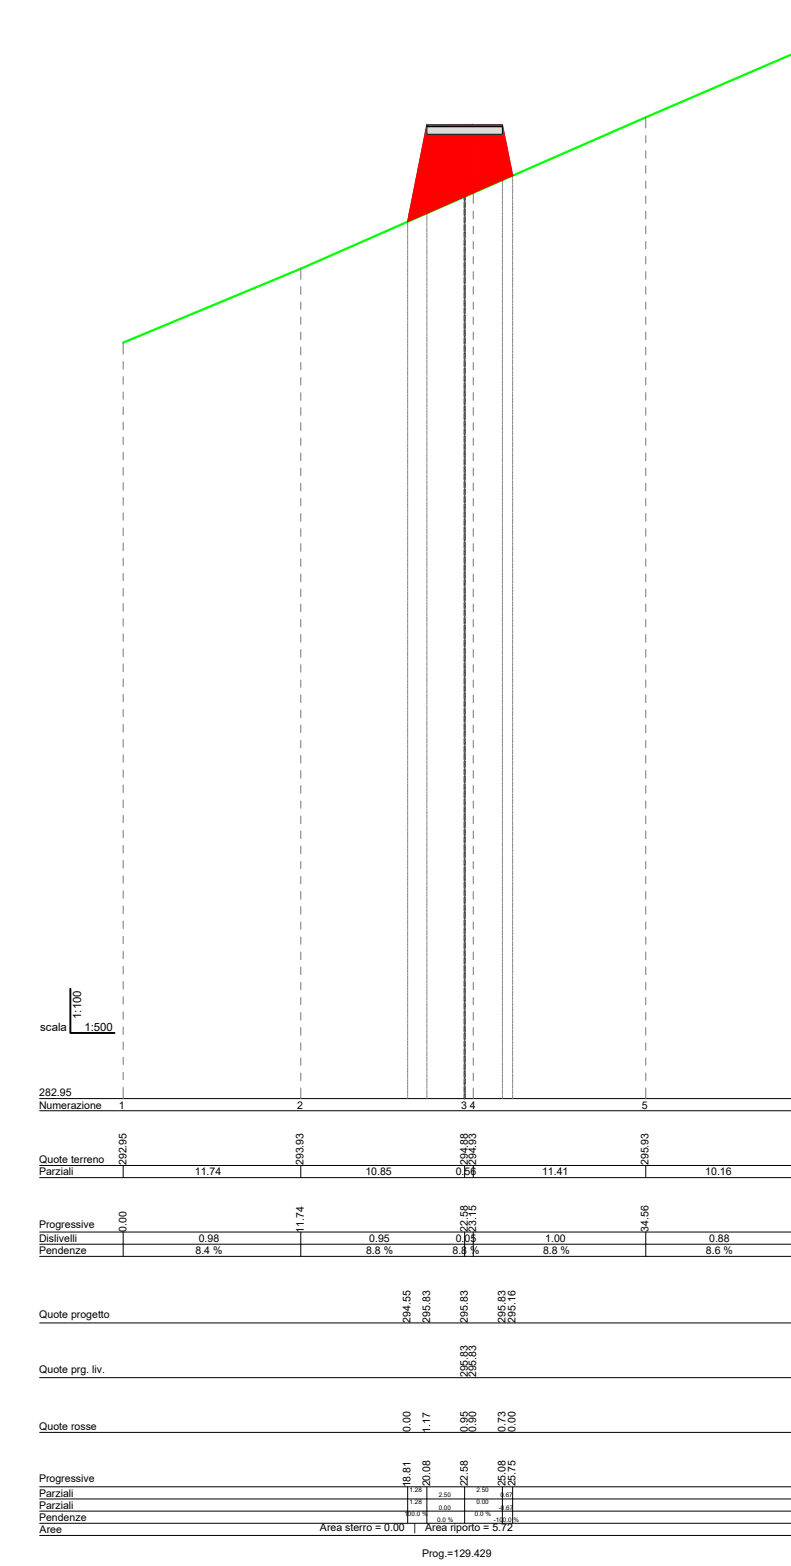


SEZIONE 17

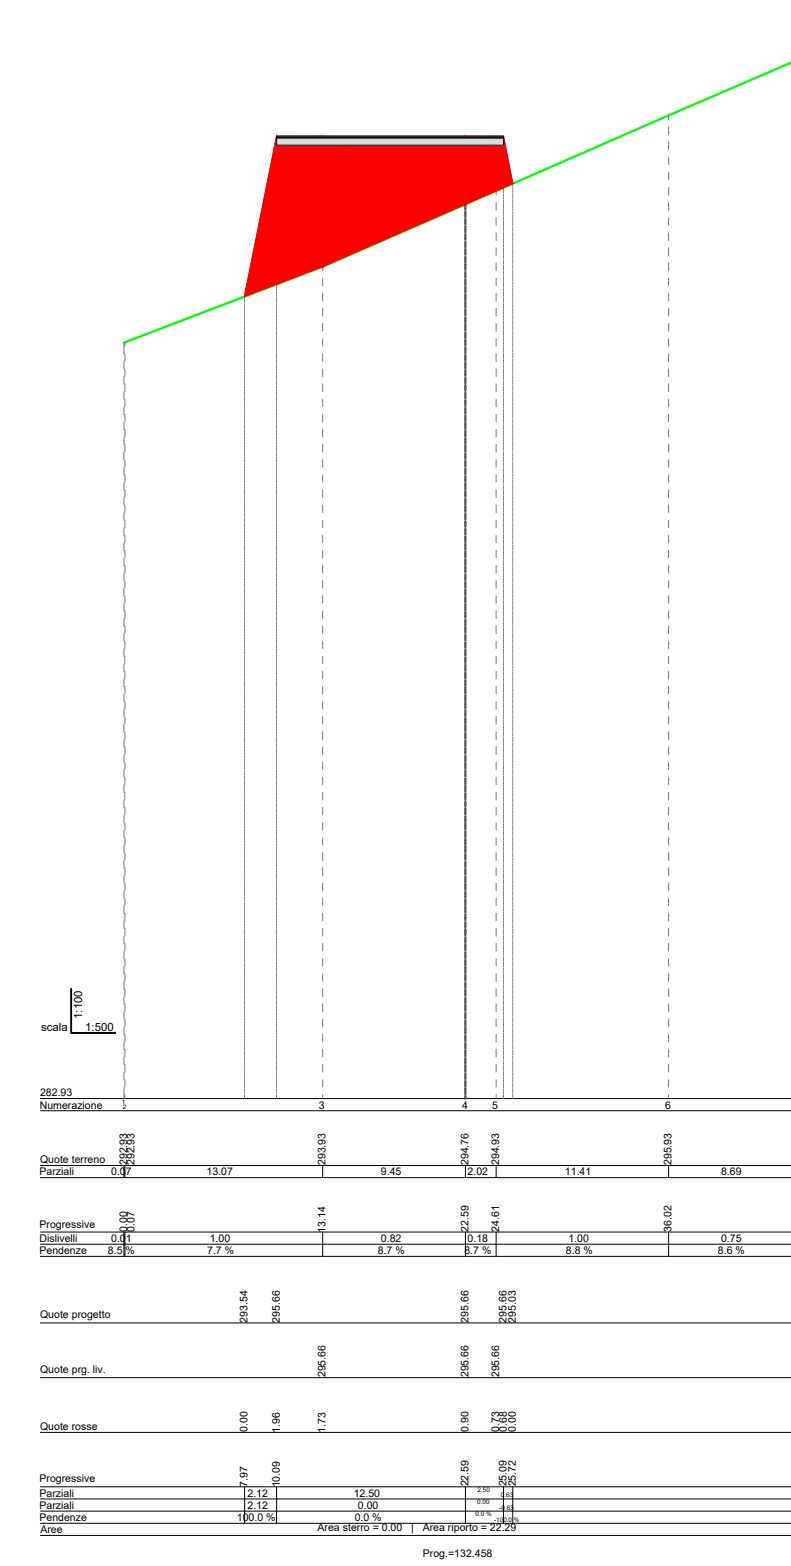


SEZIONE 18

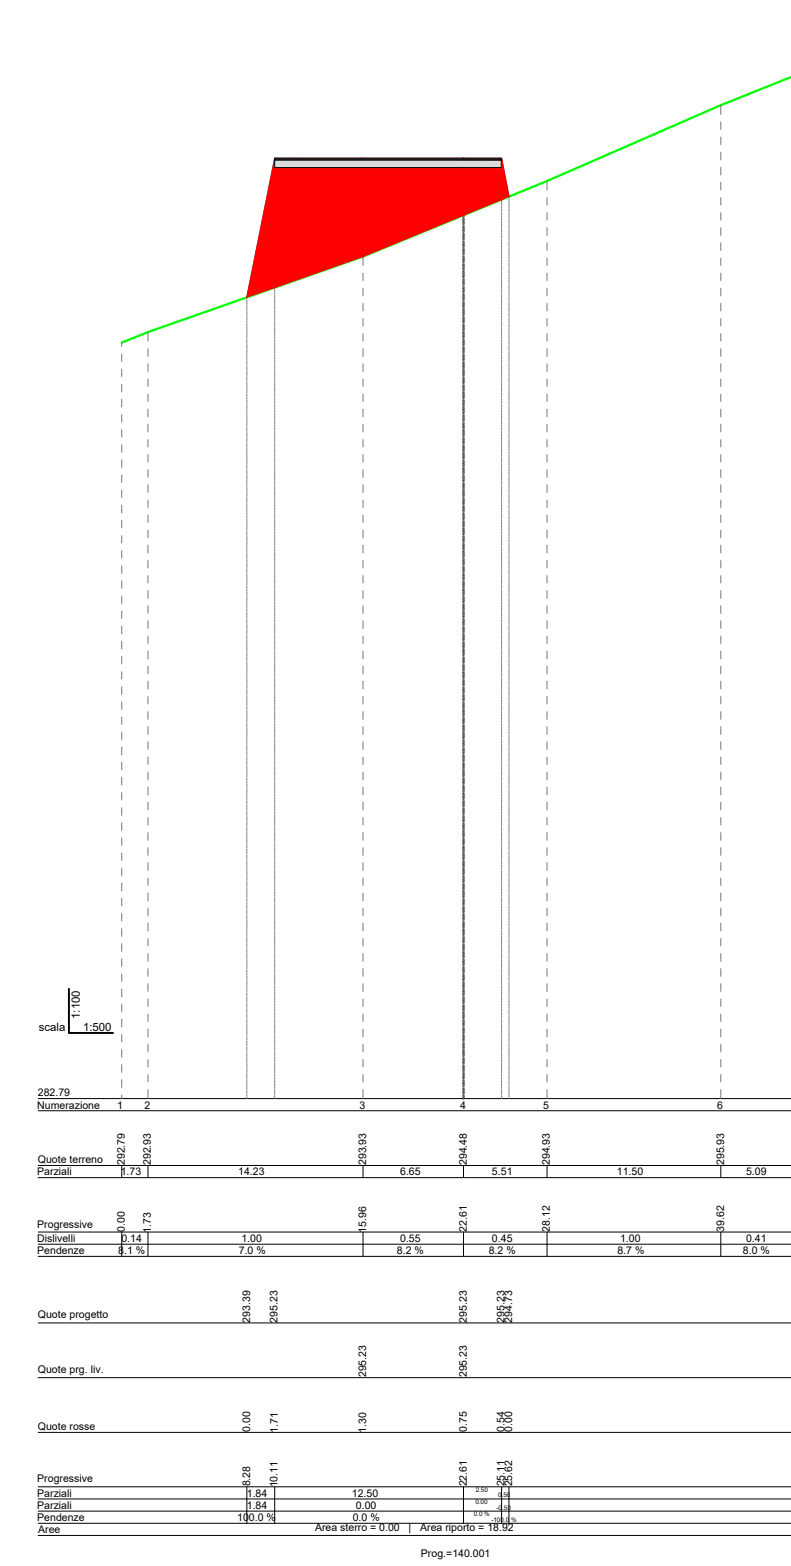


SEZIONE 19

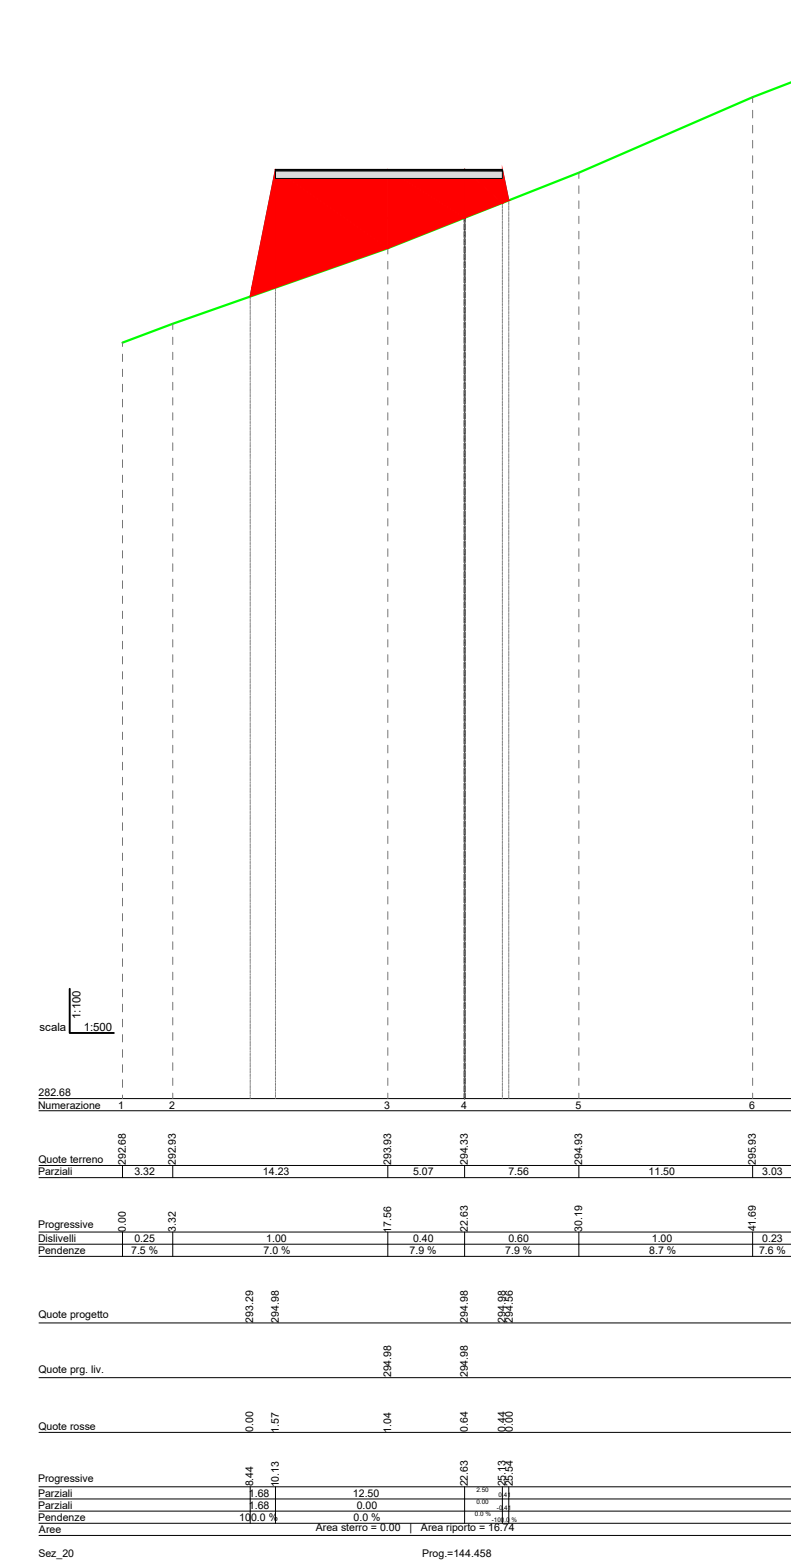


SEZIONE 20

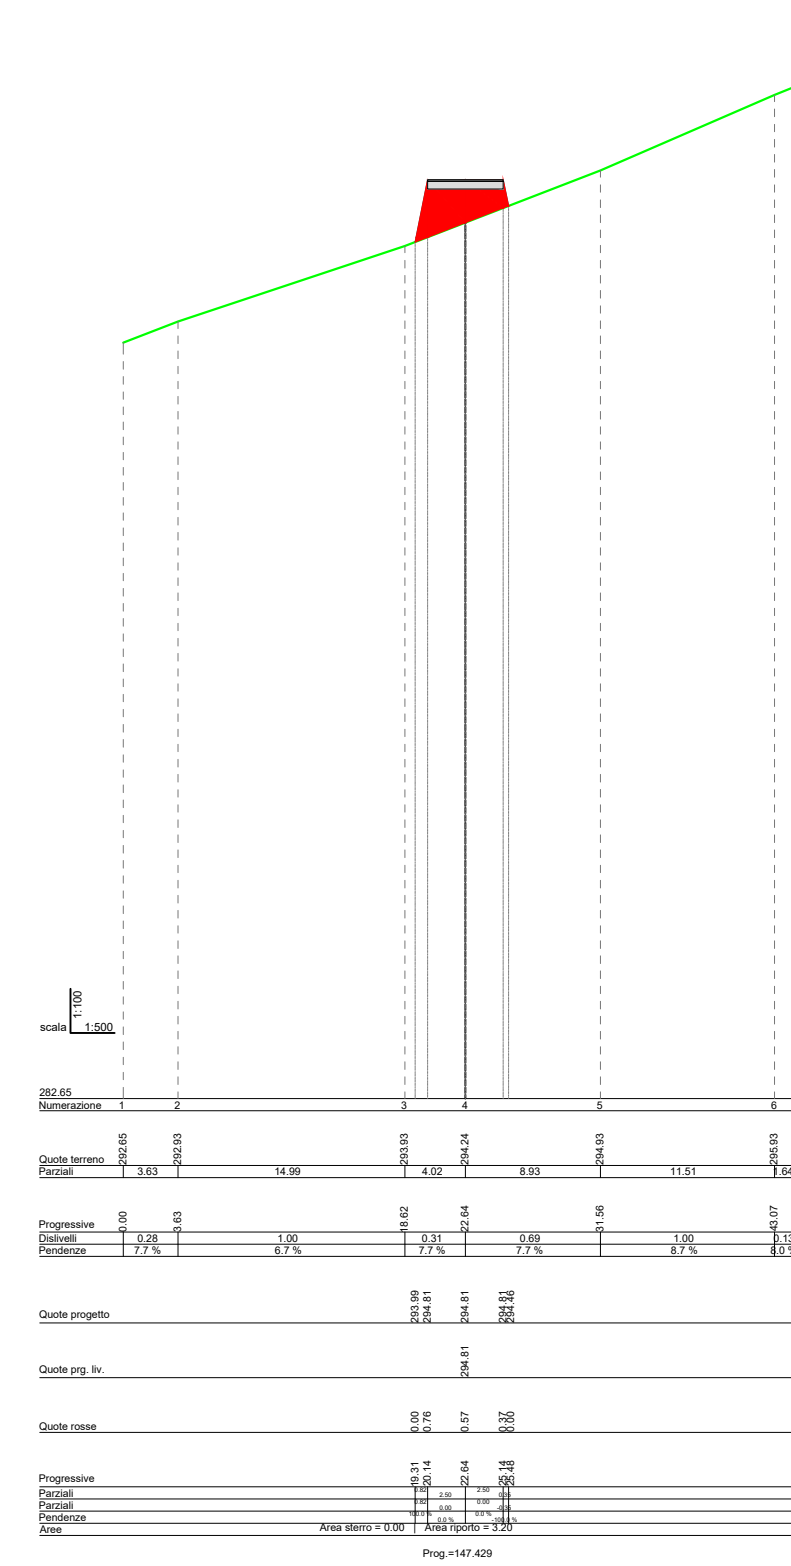


SEZIONE 21

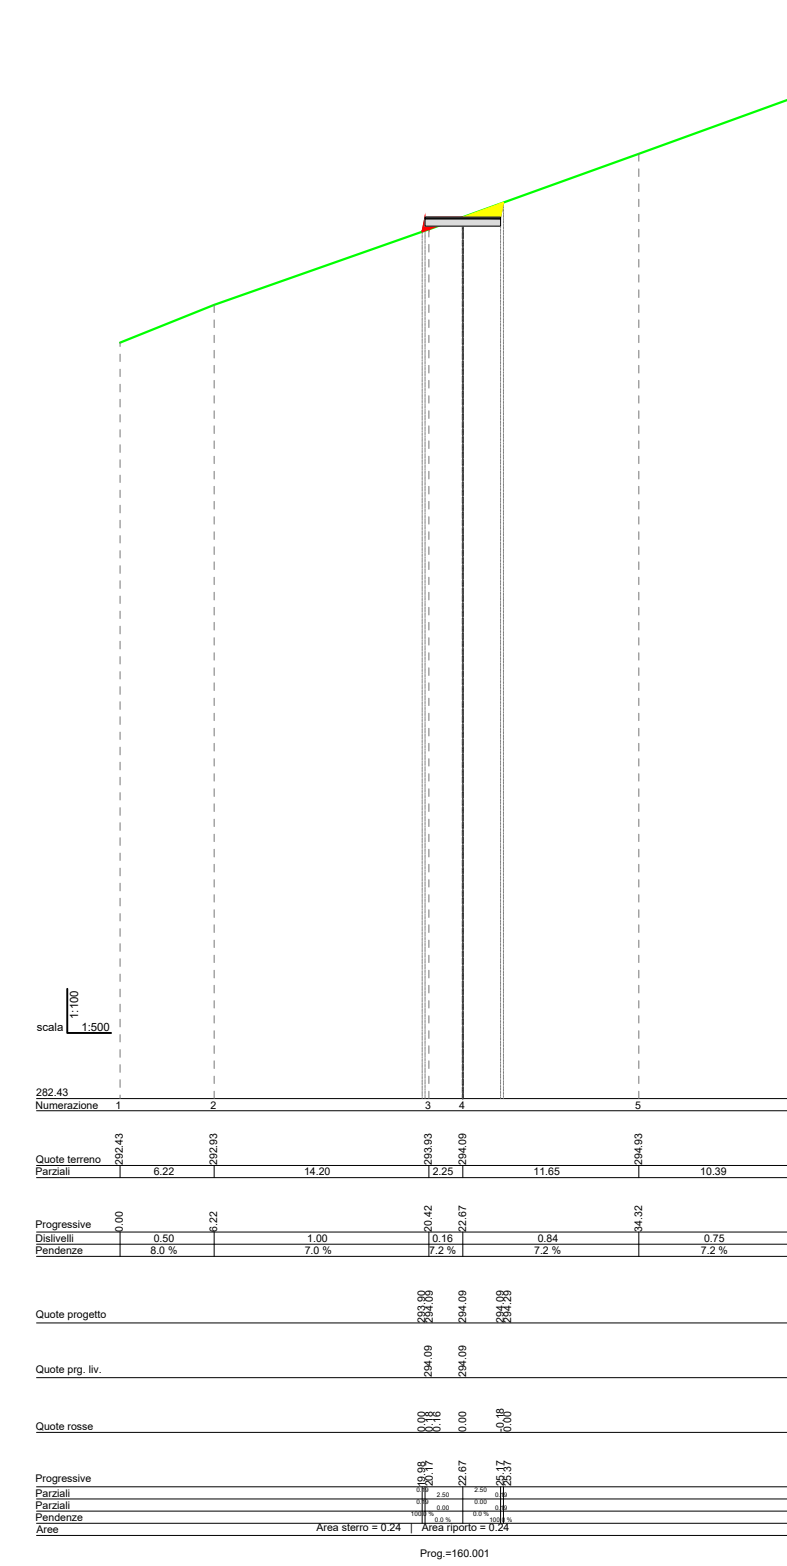


SEZIONE 22

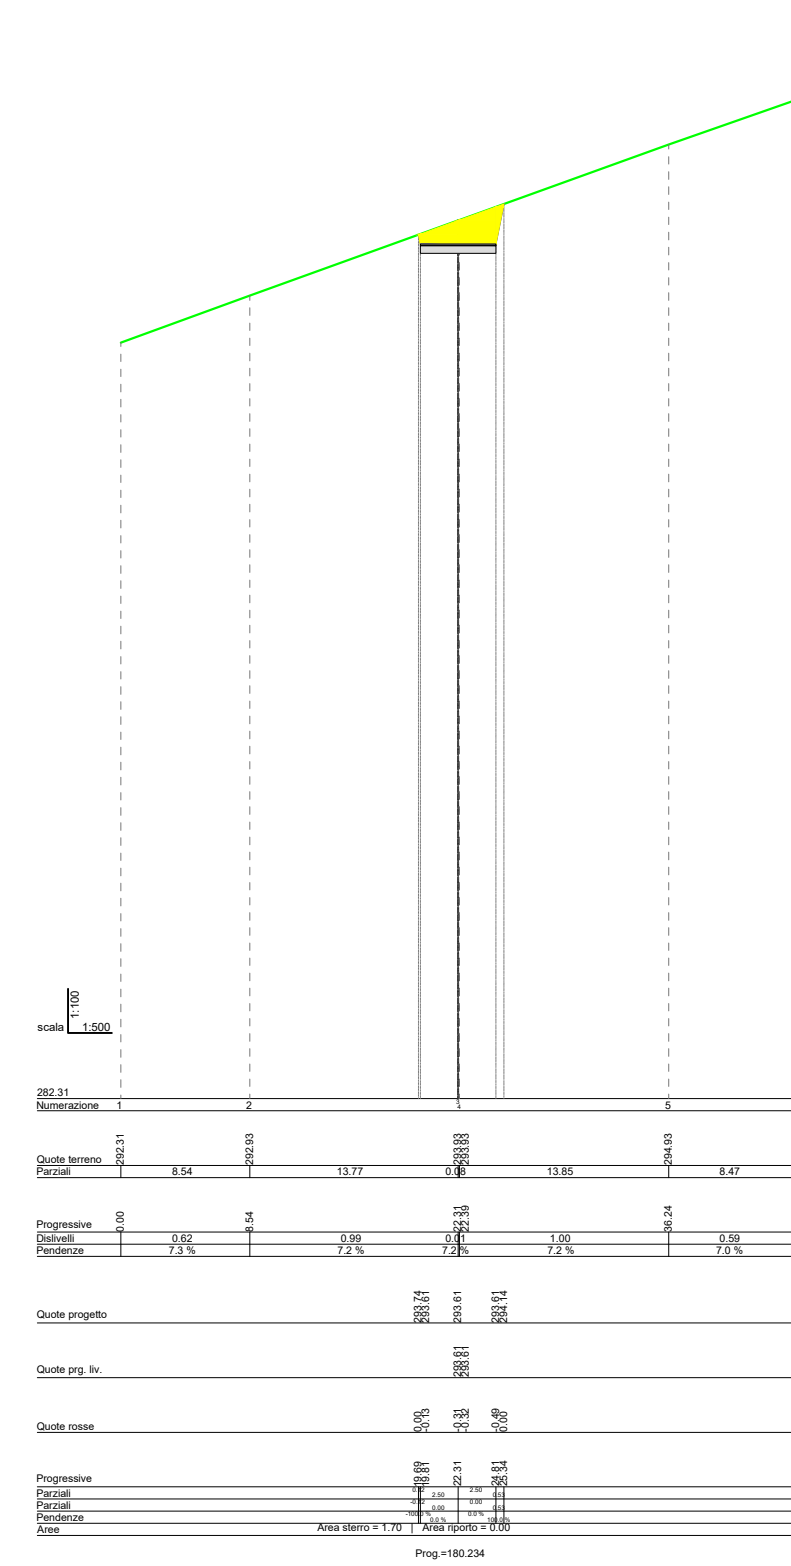


SEZIONE 23

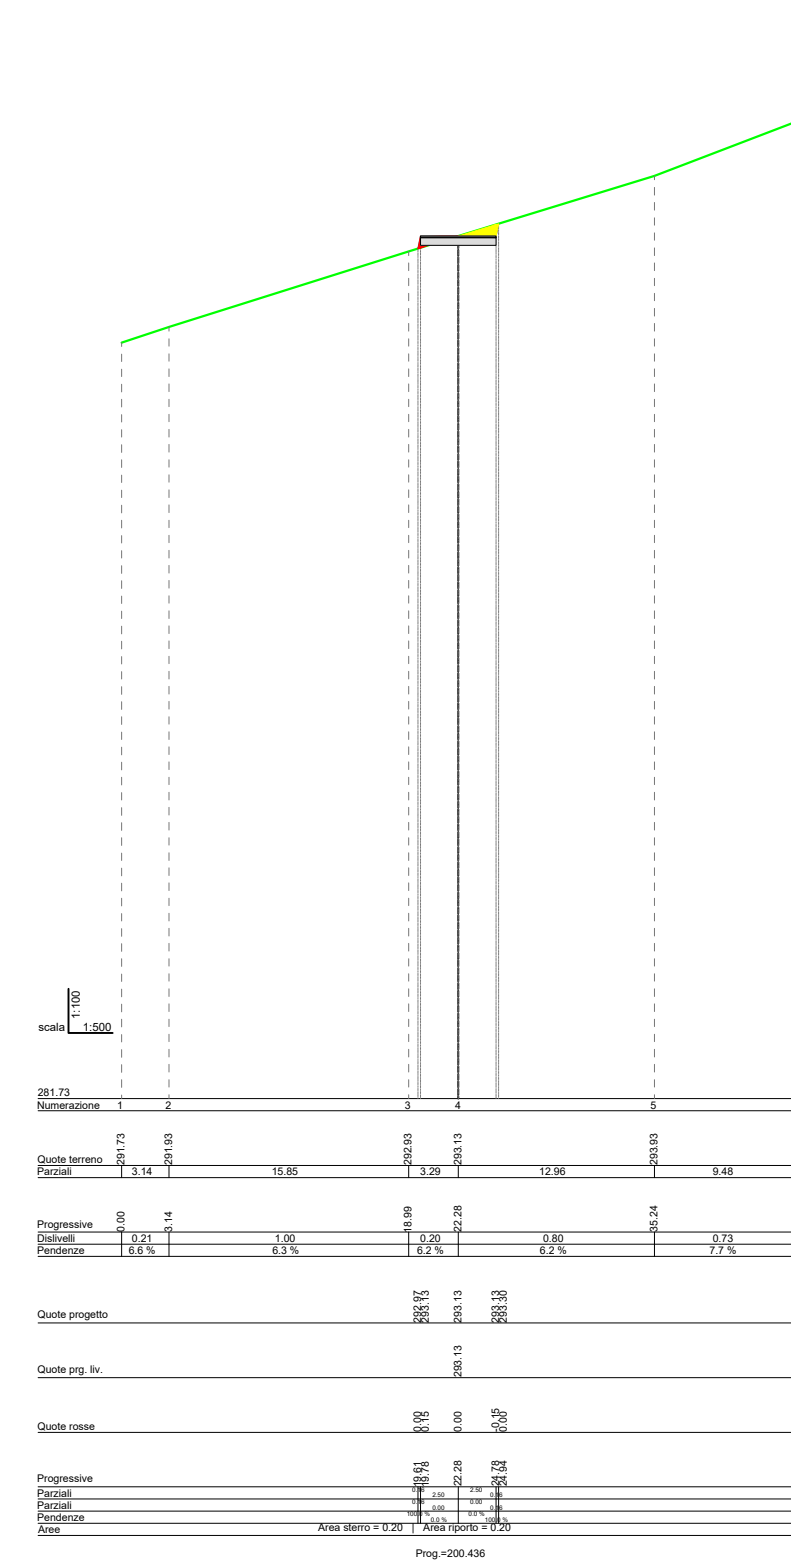


SEZIONE 24

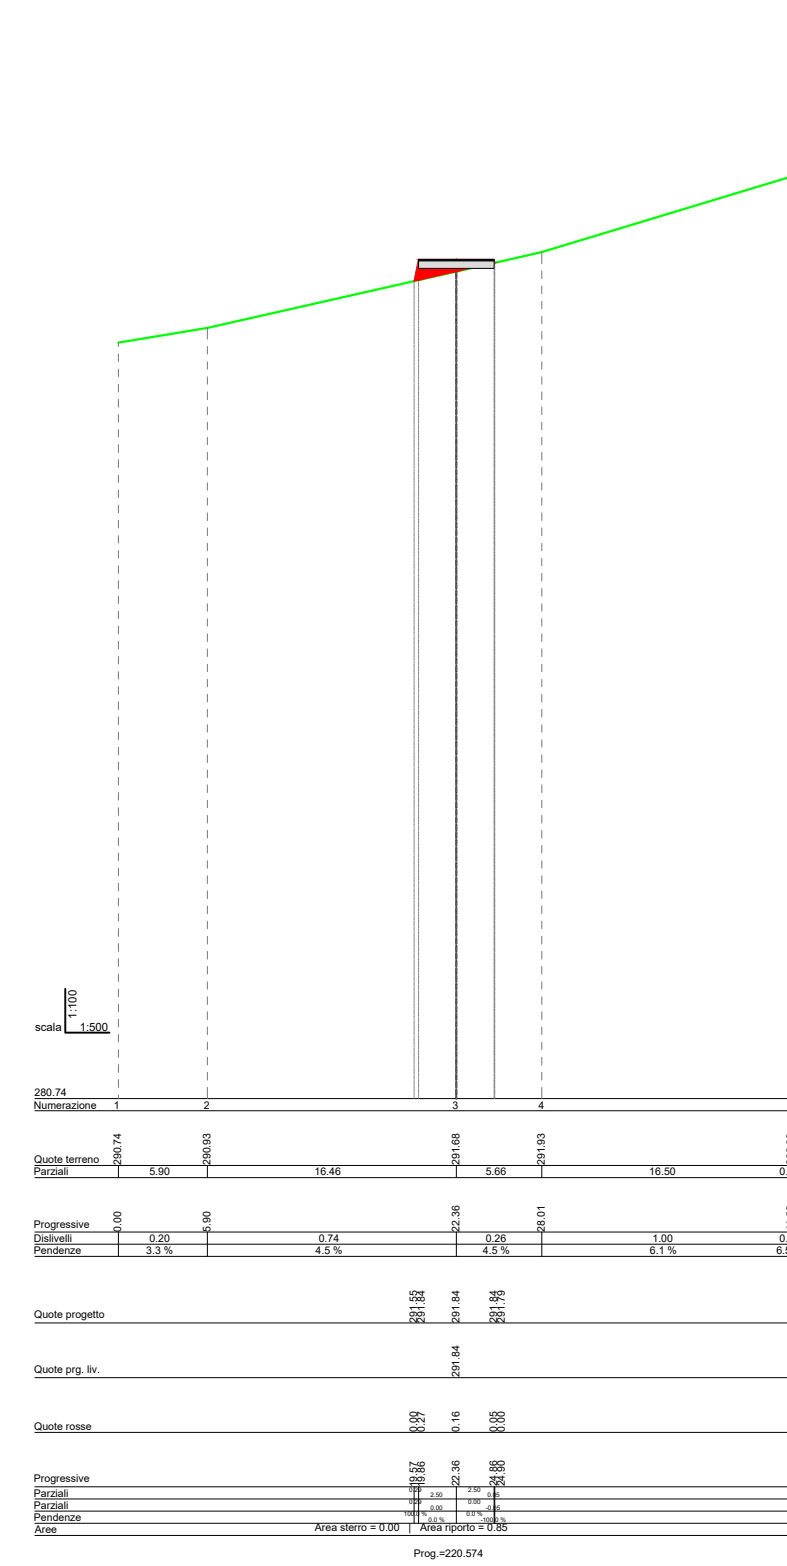


SEZIONE 25

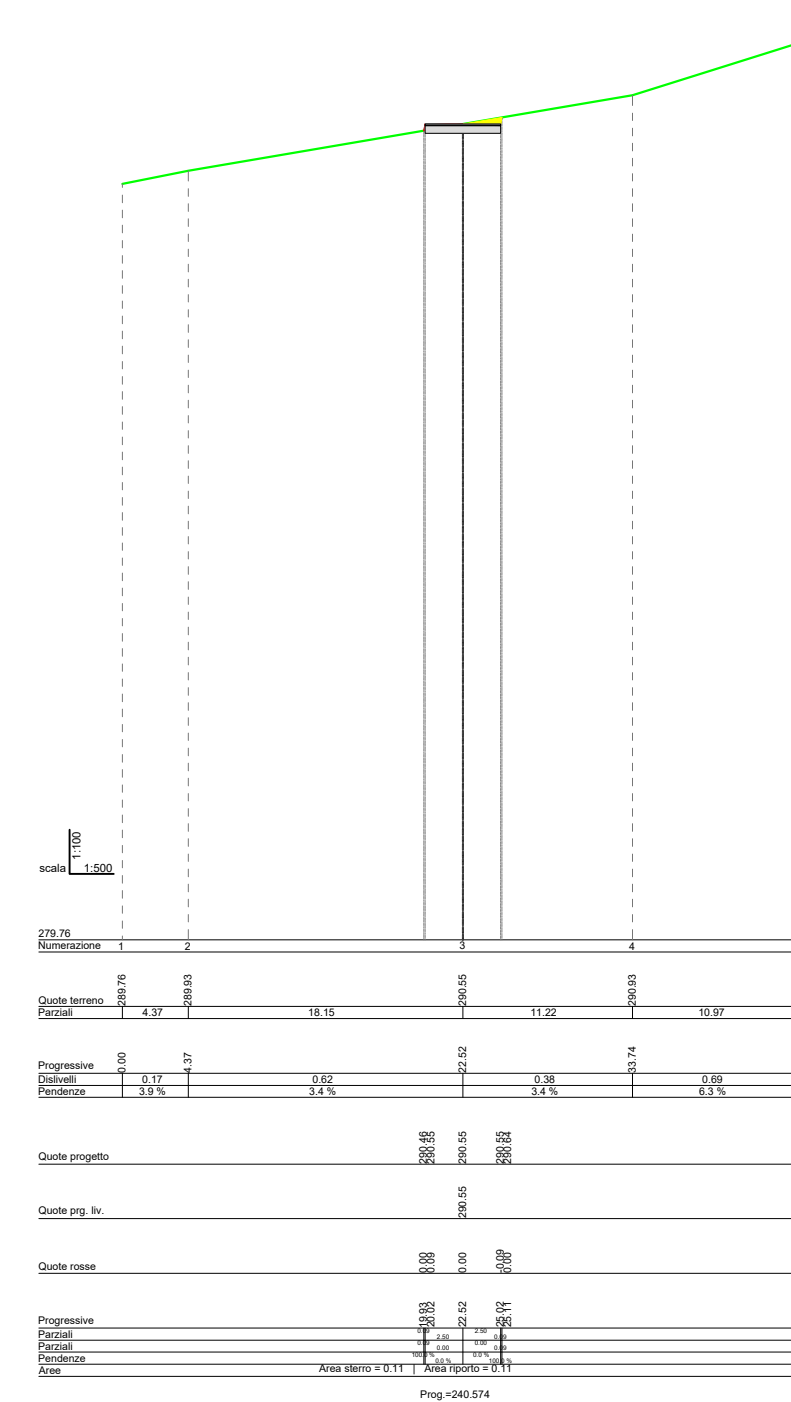


SEZIONE 26

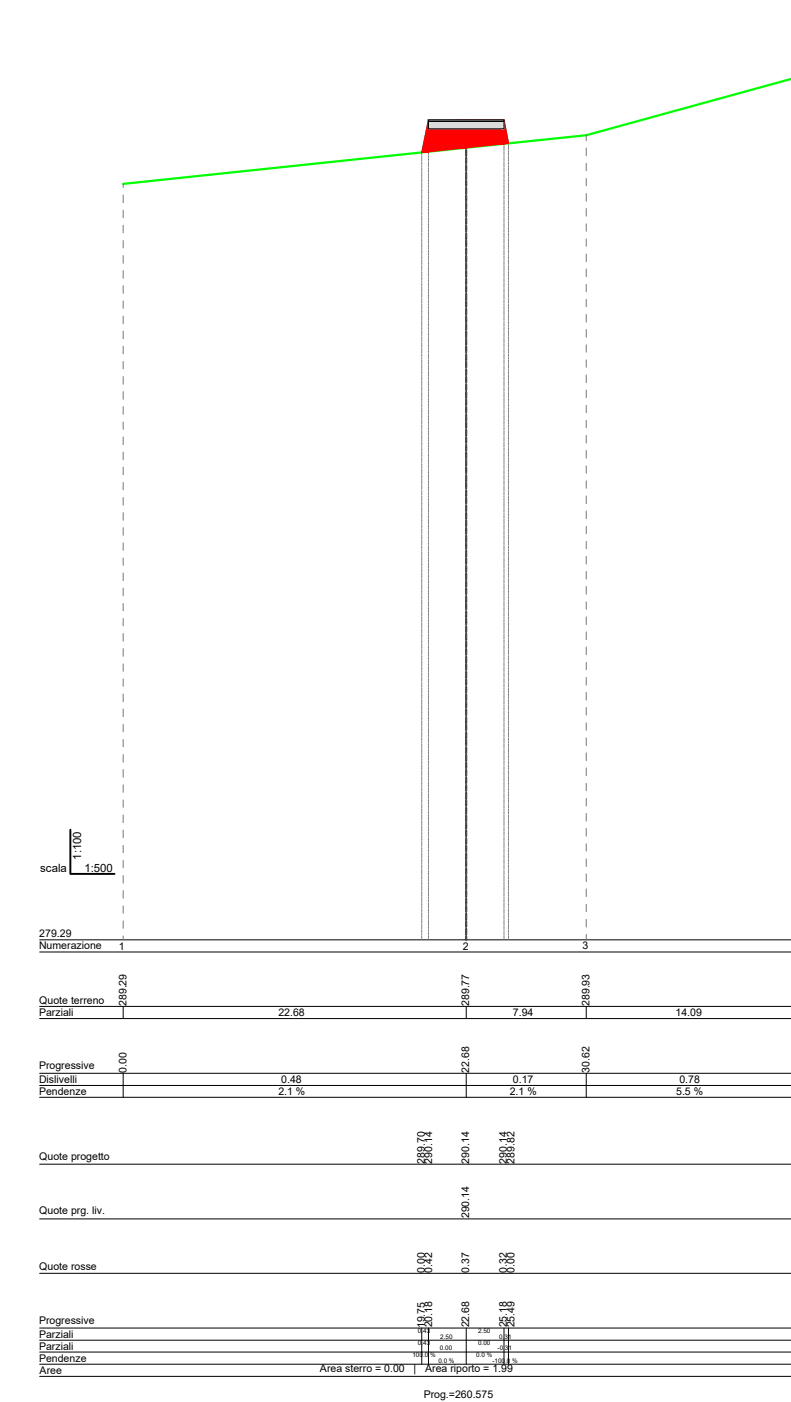


SEZIONE 27

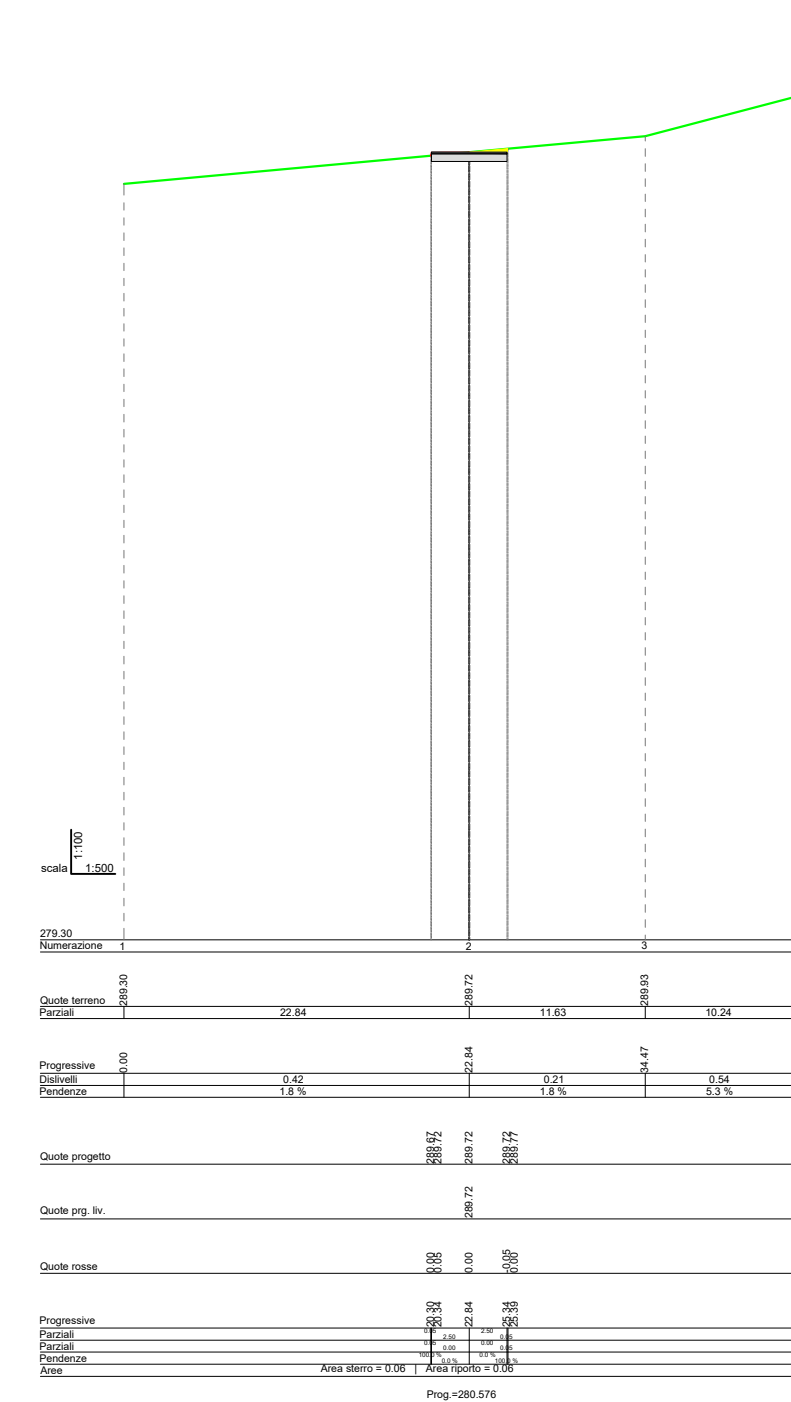


SEZIONE 28

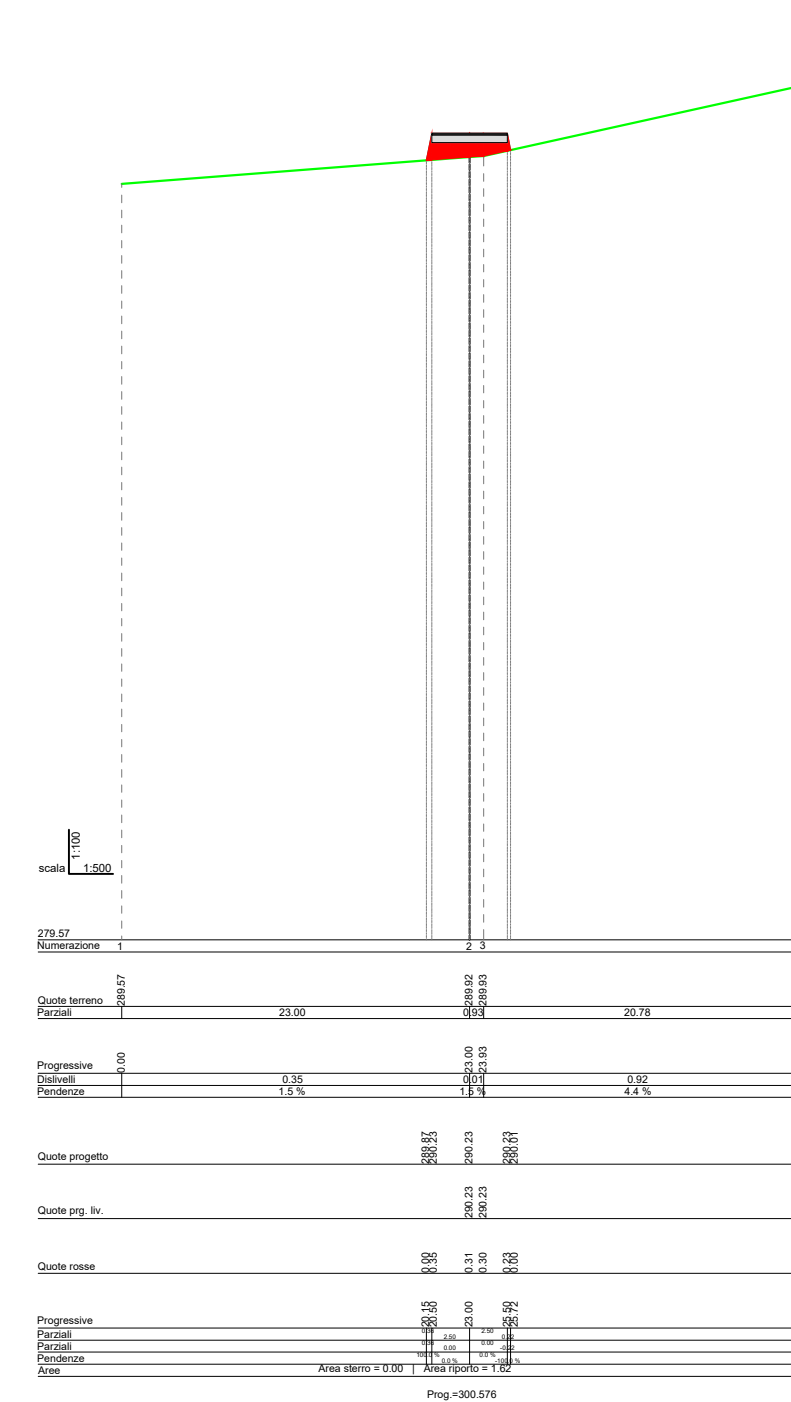


SEZIONE 29

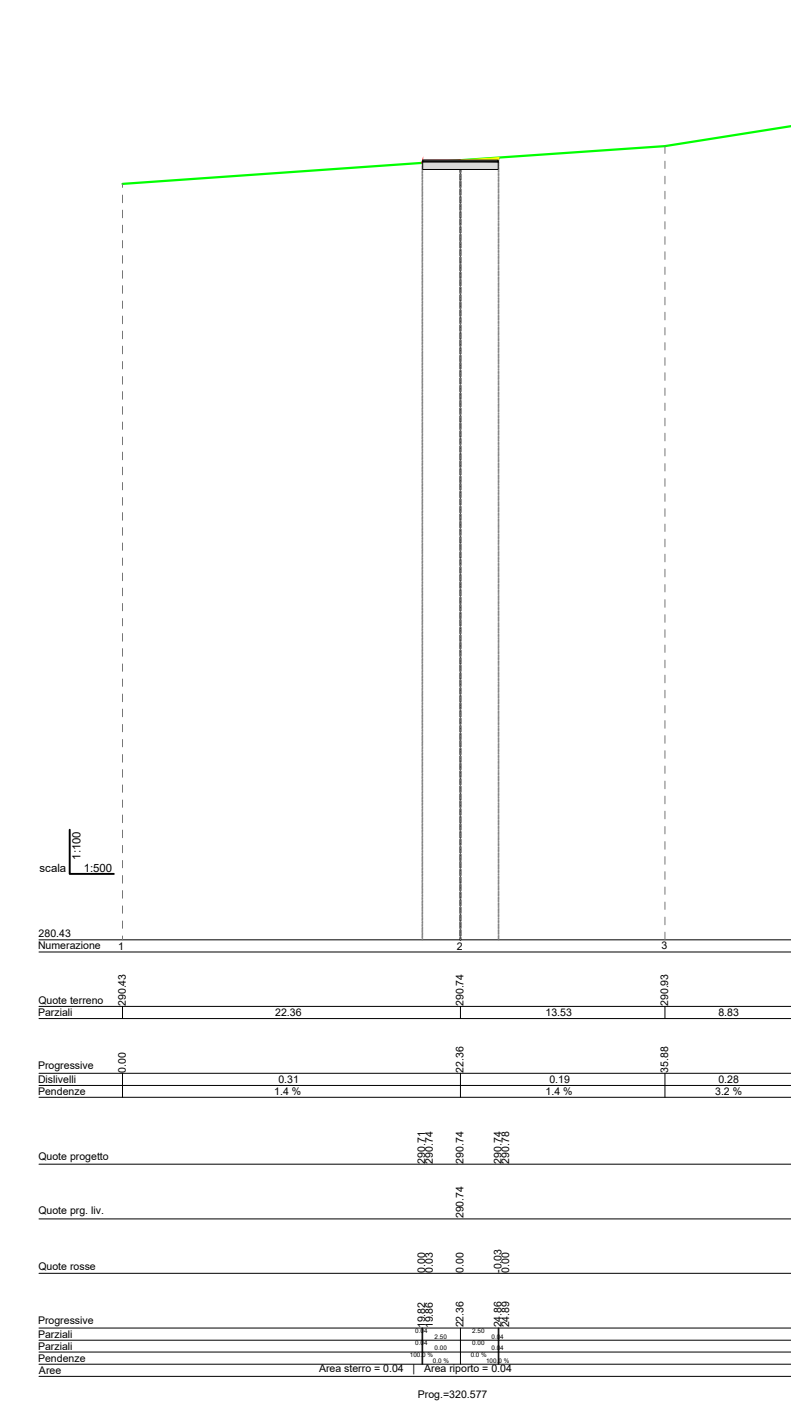


SEZIONE 30

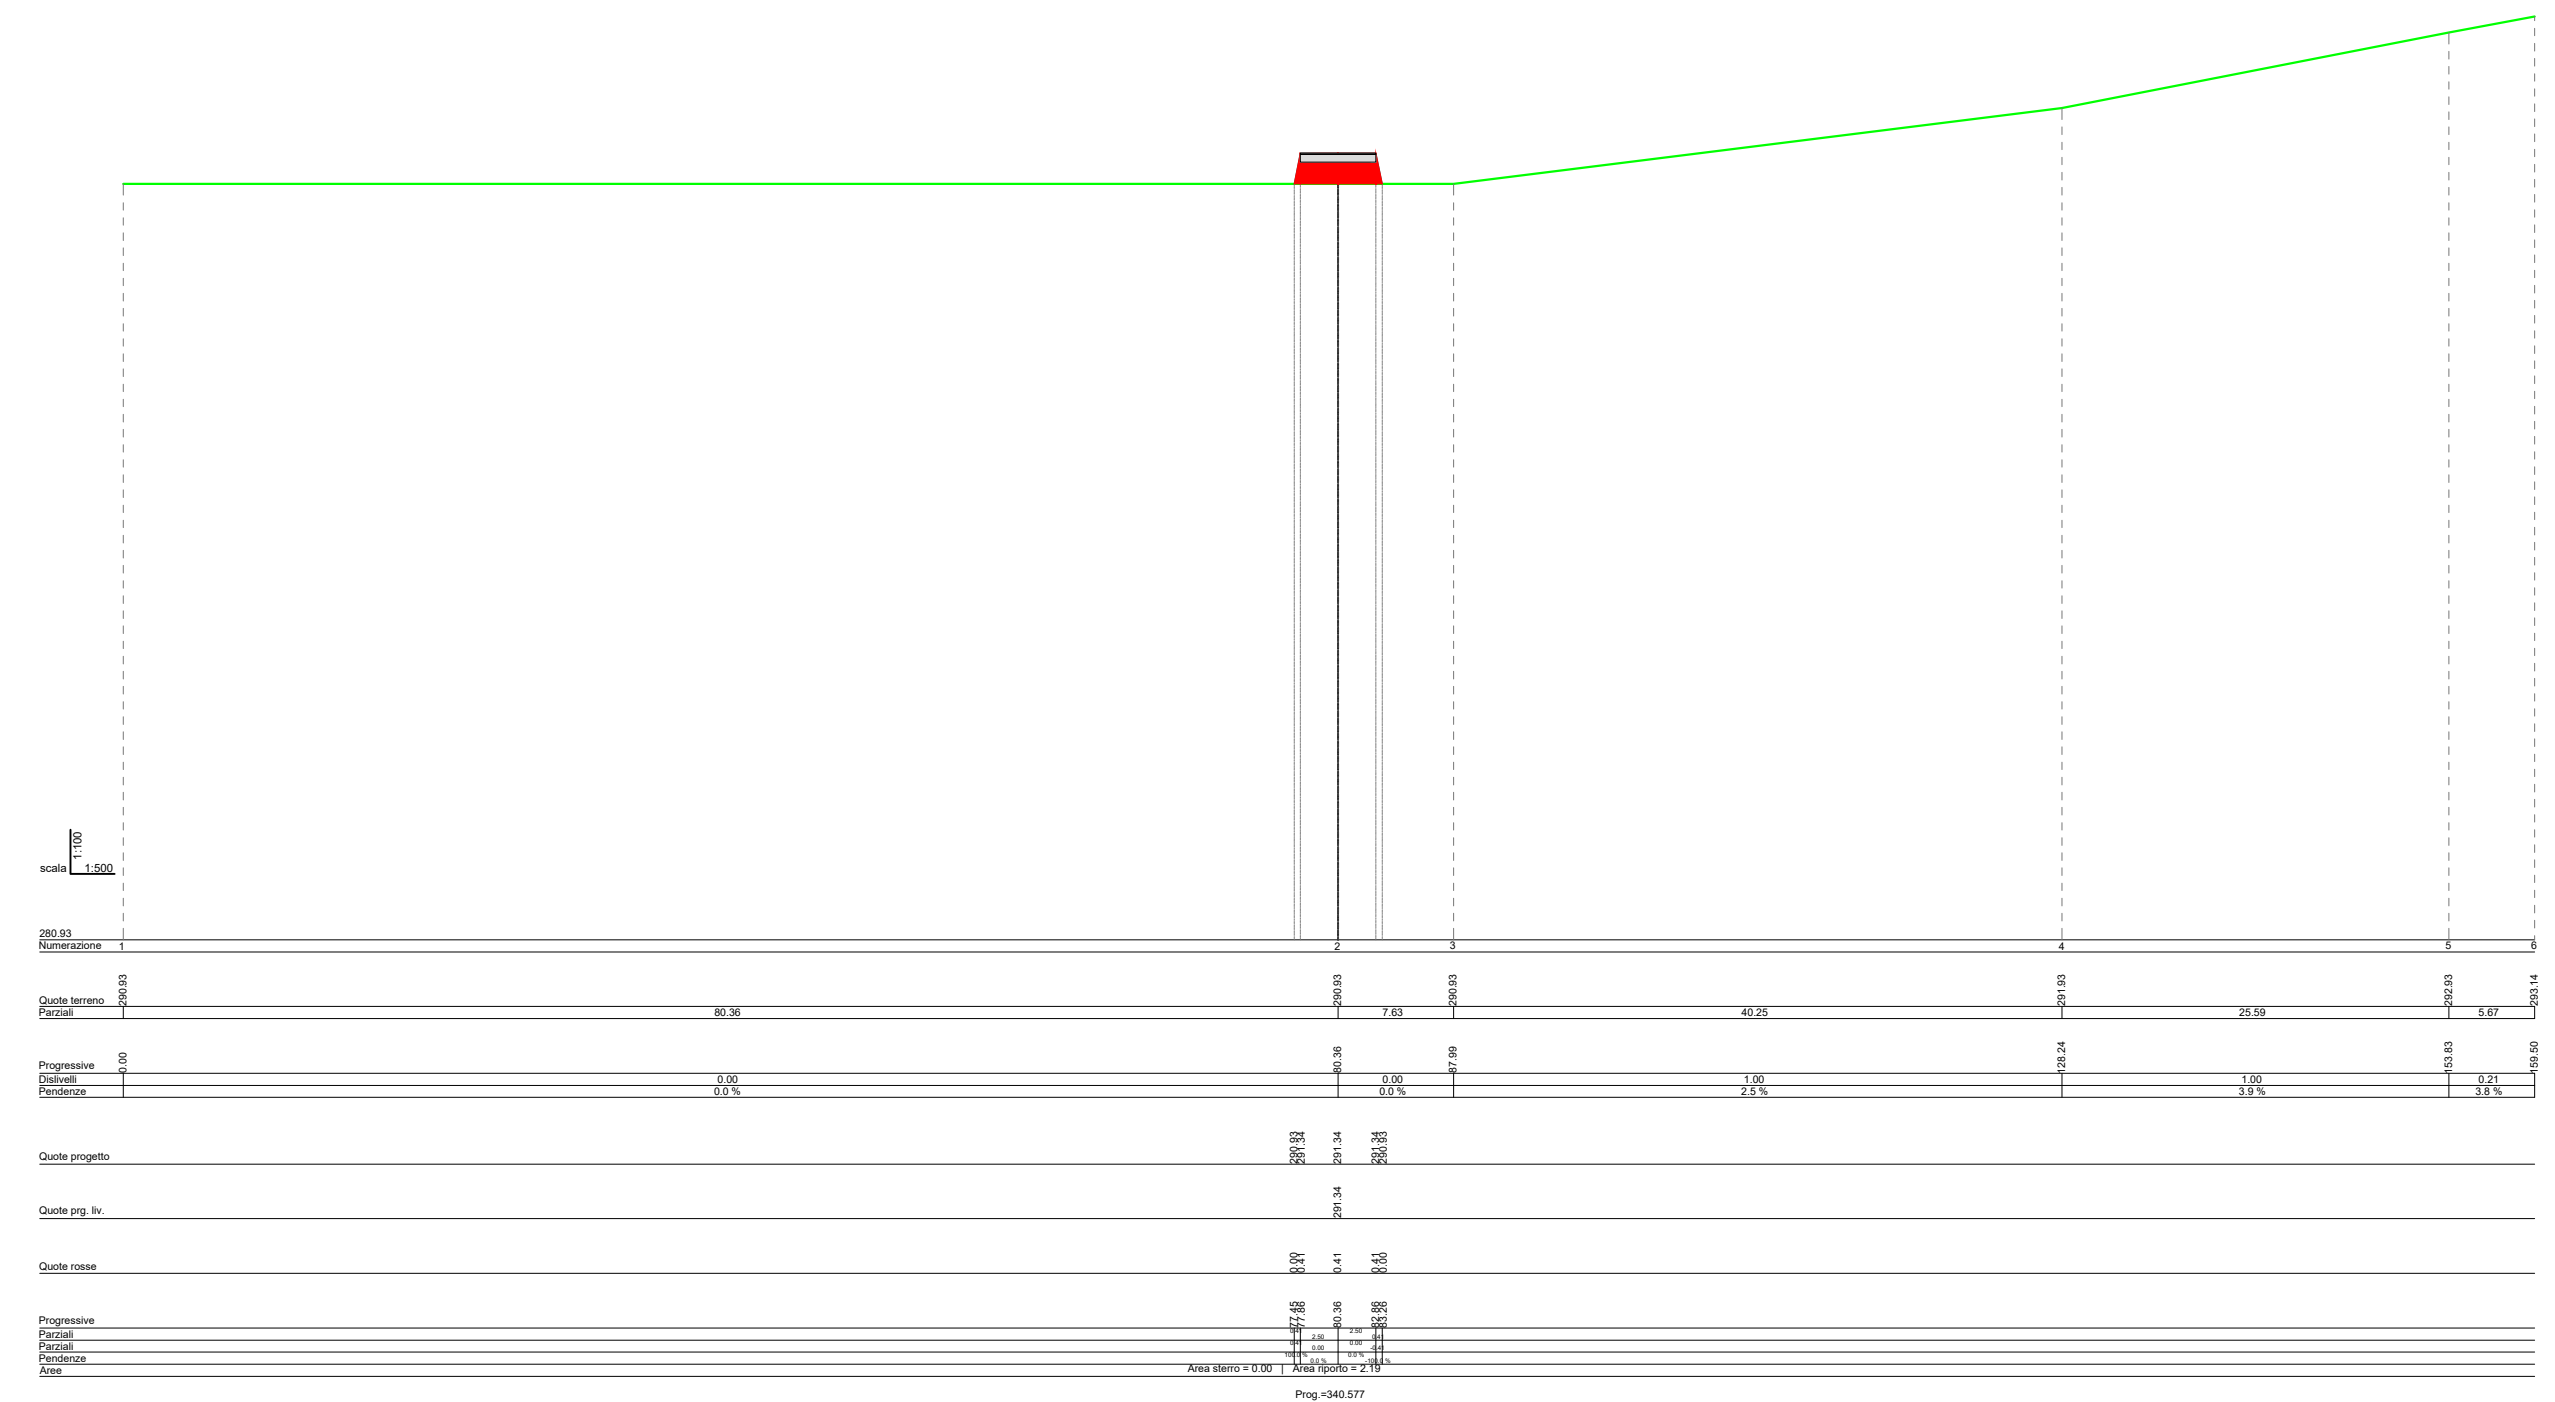


SEZIONE 31

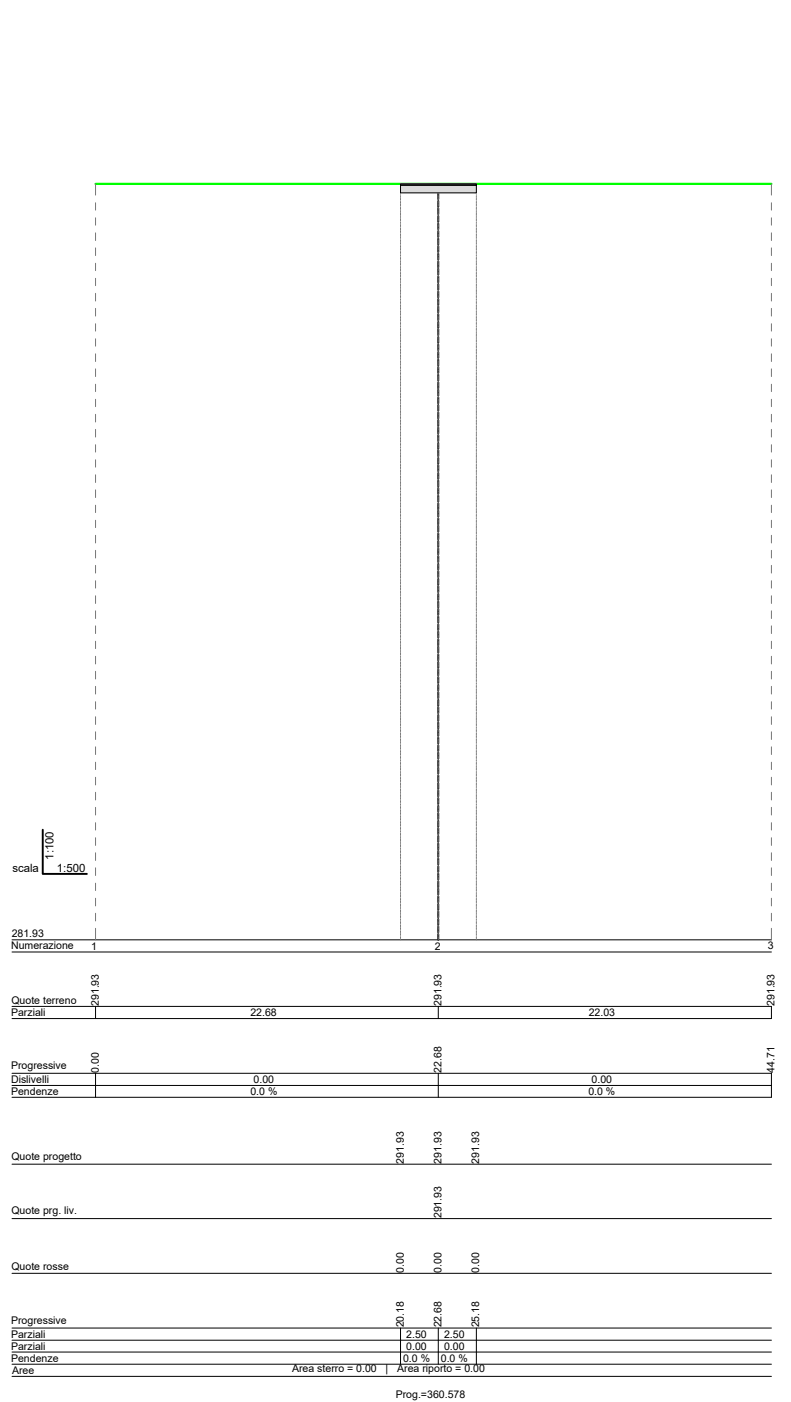


SEZIONE 32

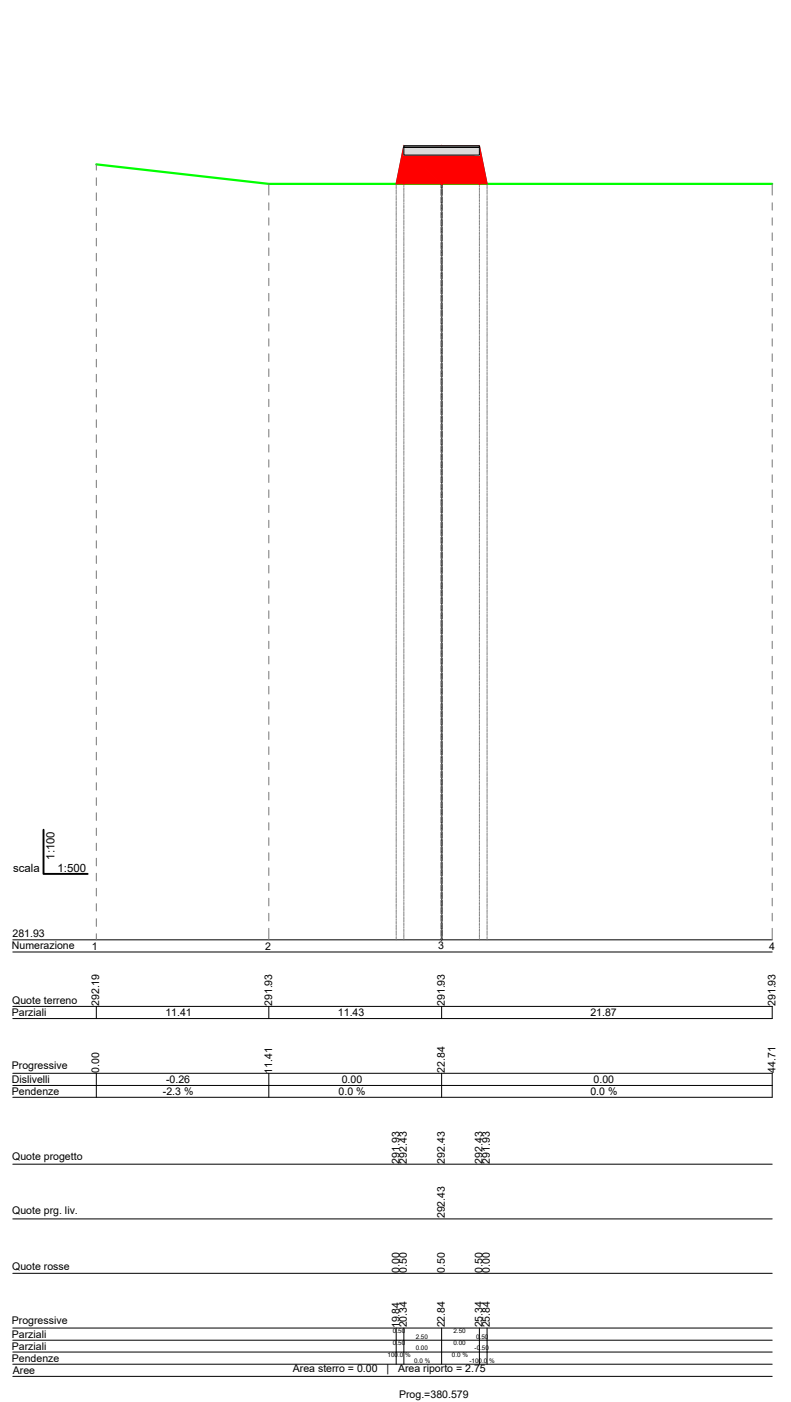


SEZIONE 33

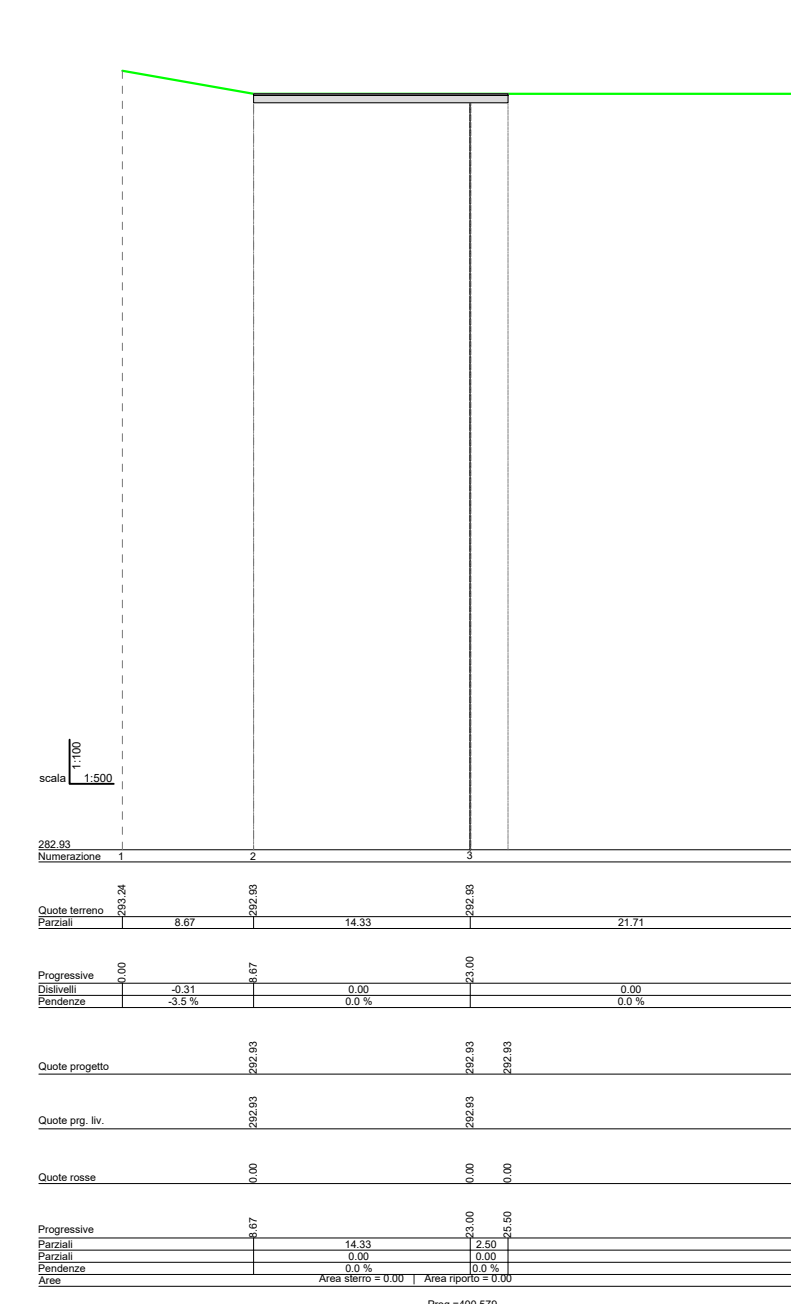


SEZIONE 34

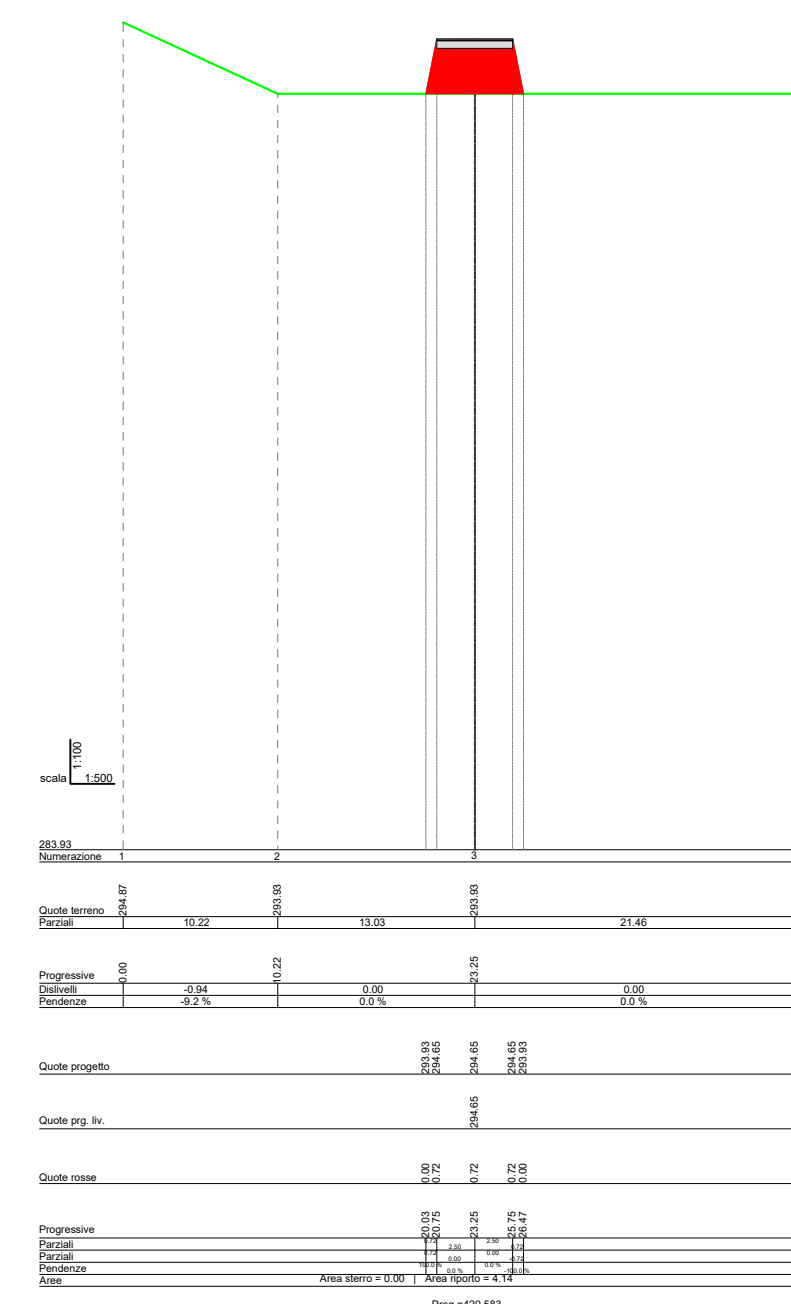


SEZIONE 35

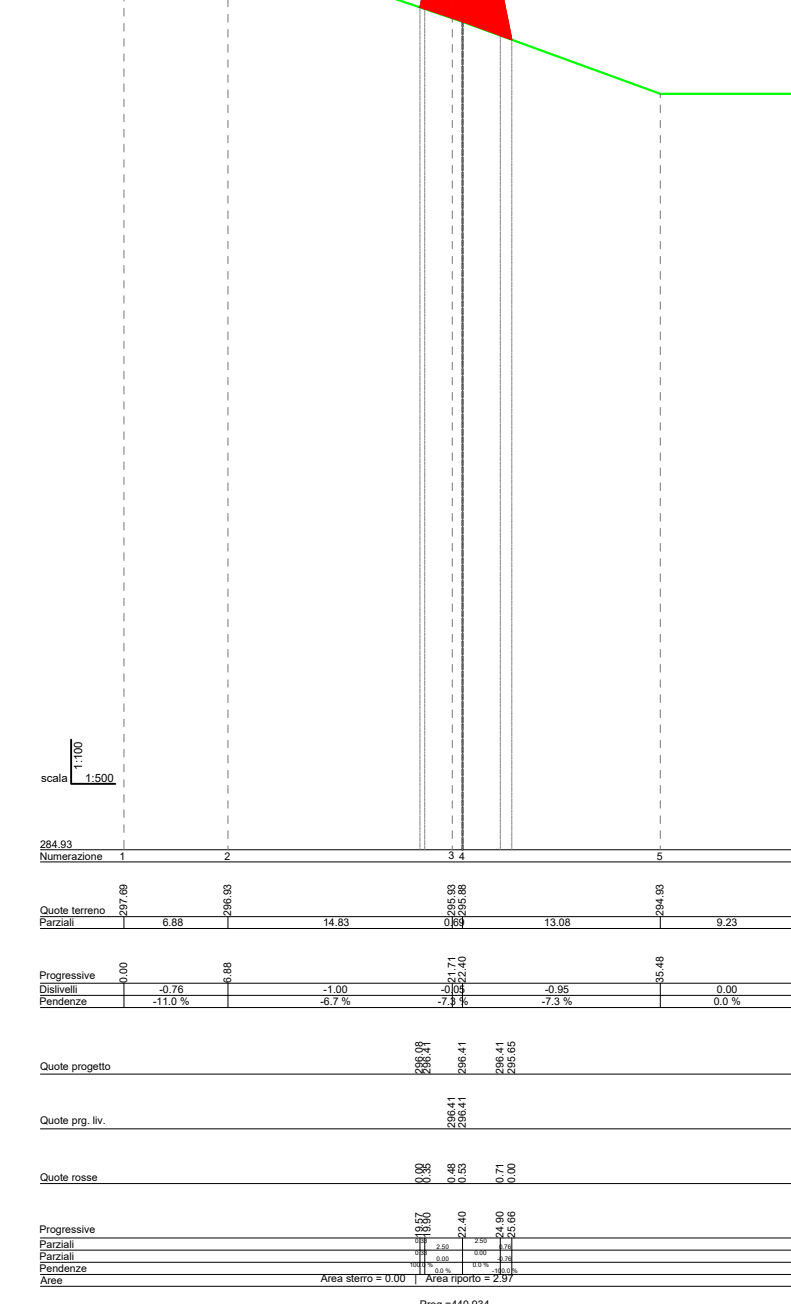


SEZIONE 36

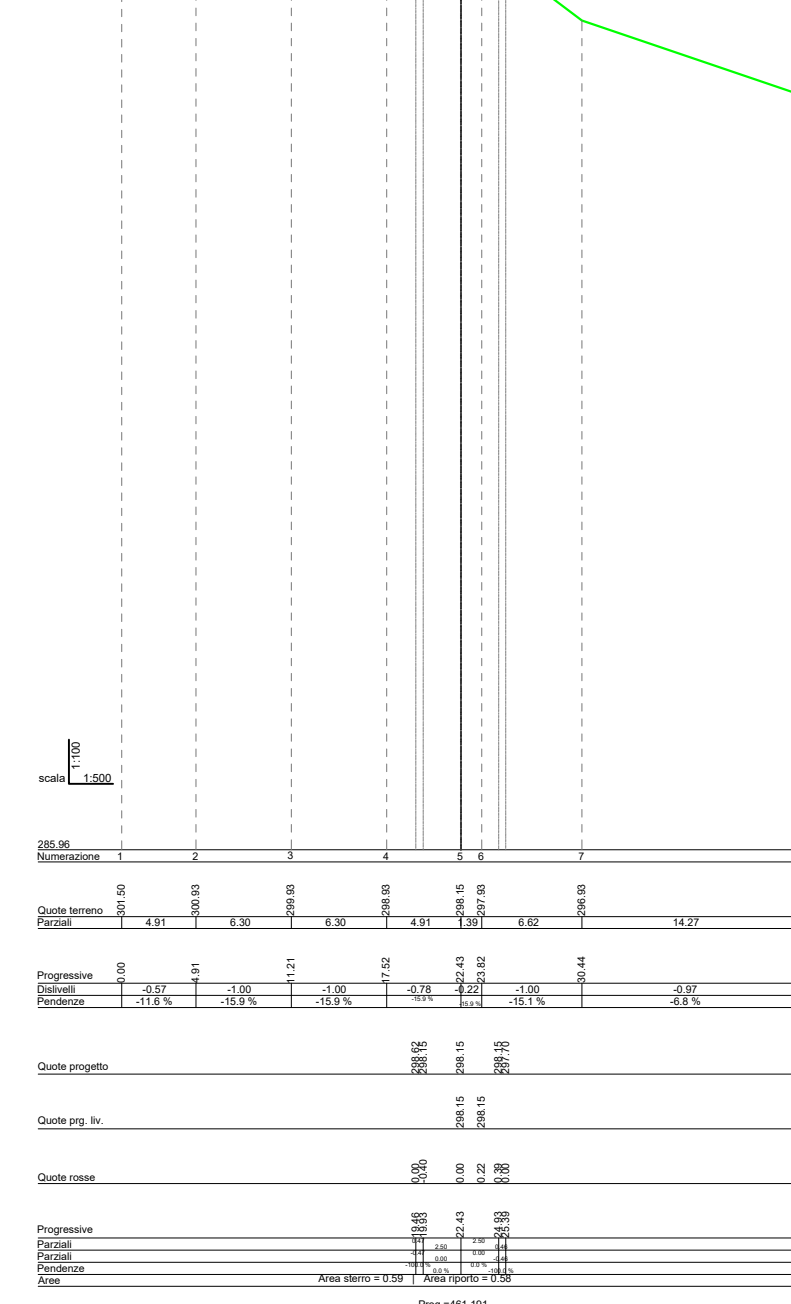


SEZIONE 37

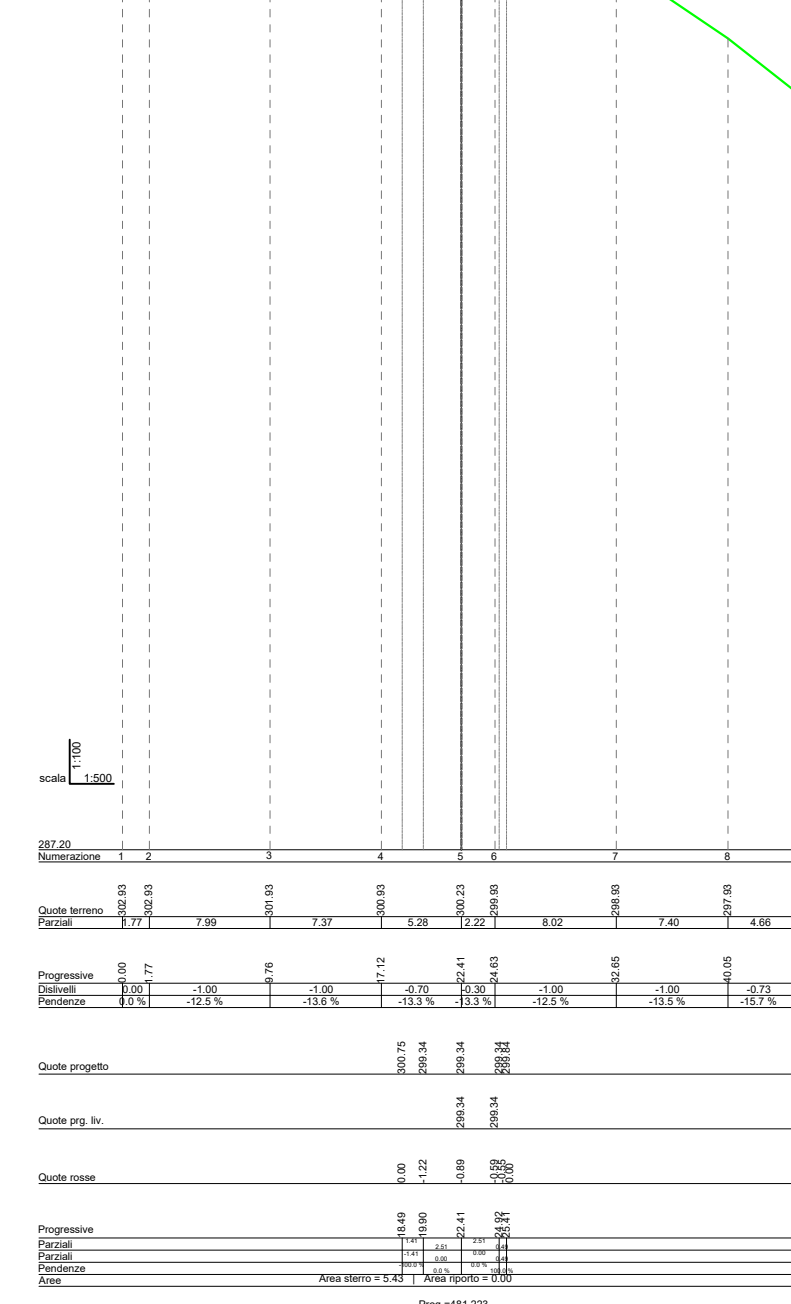


SEZIONE 38

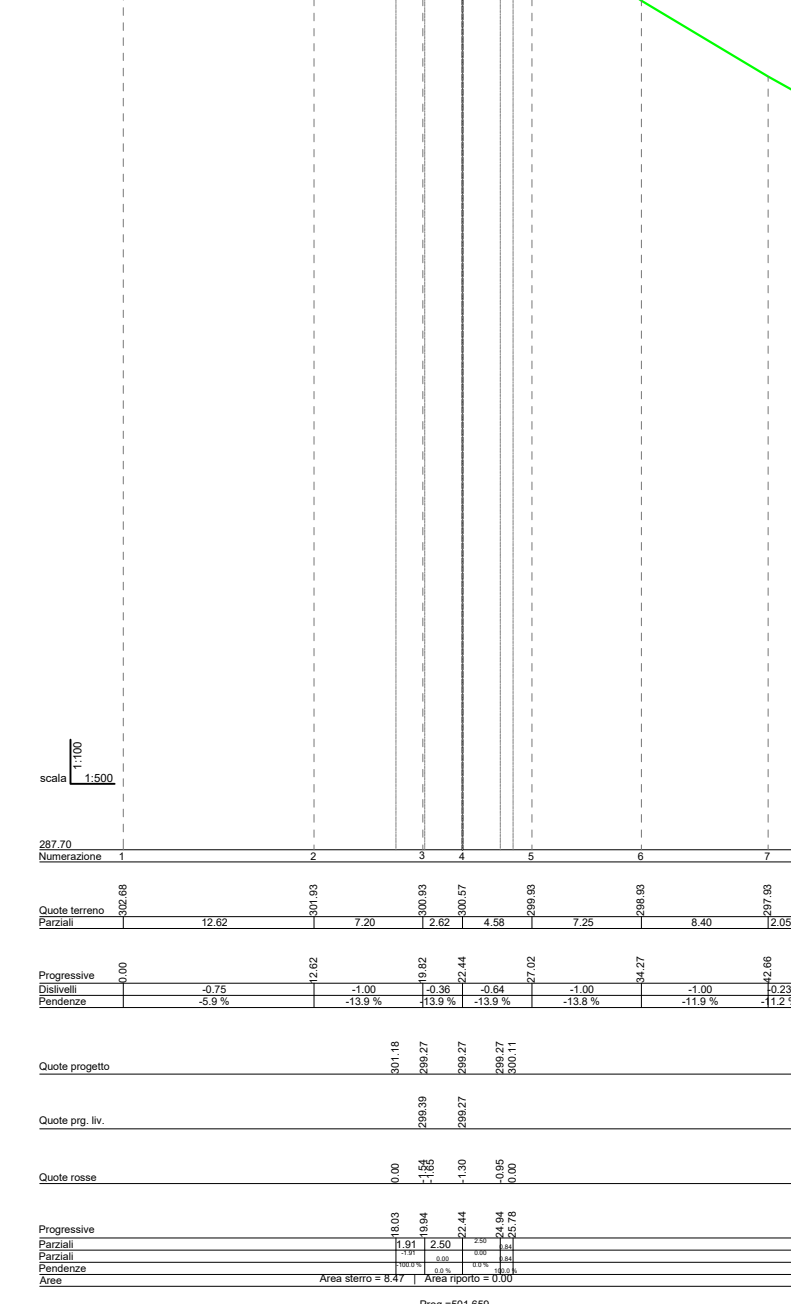


SEZIONE 39

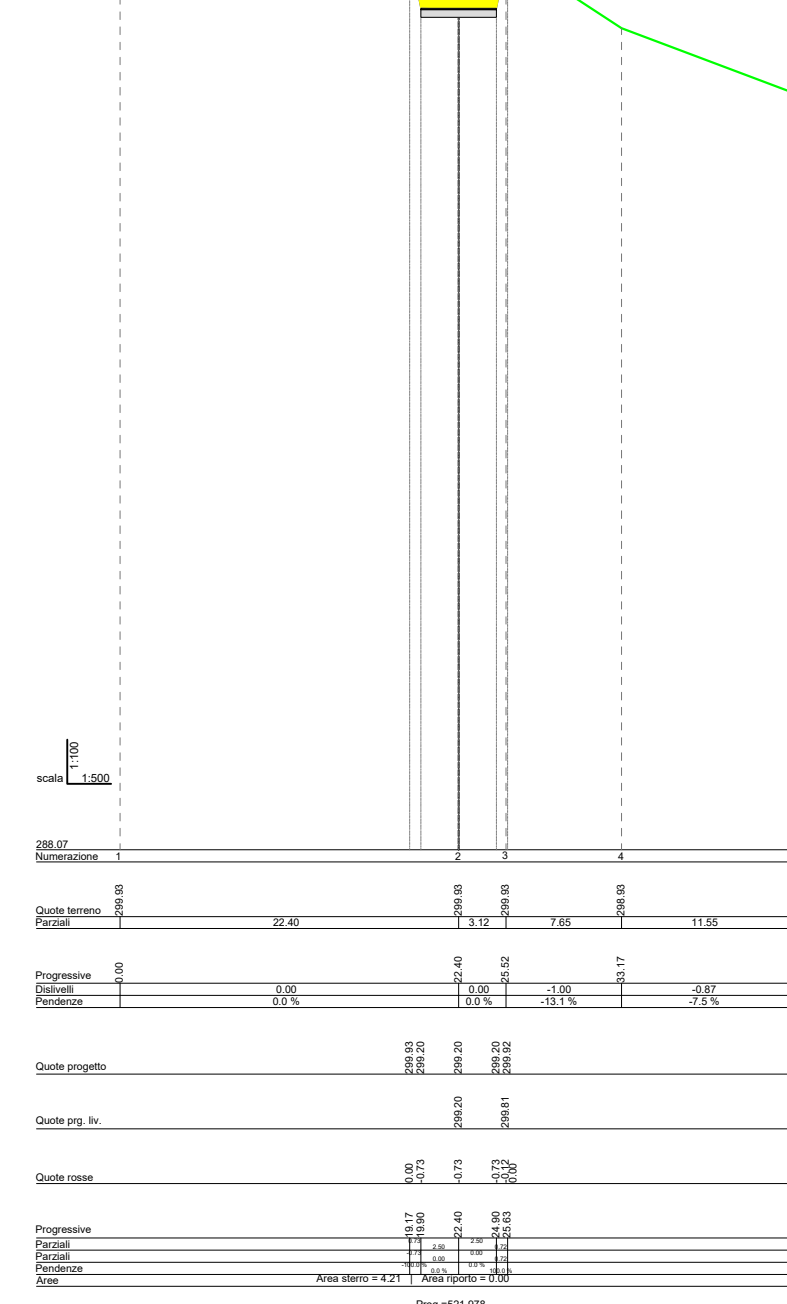

SEZIONE 40

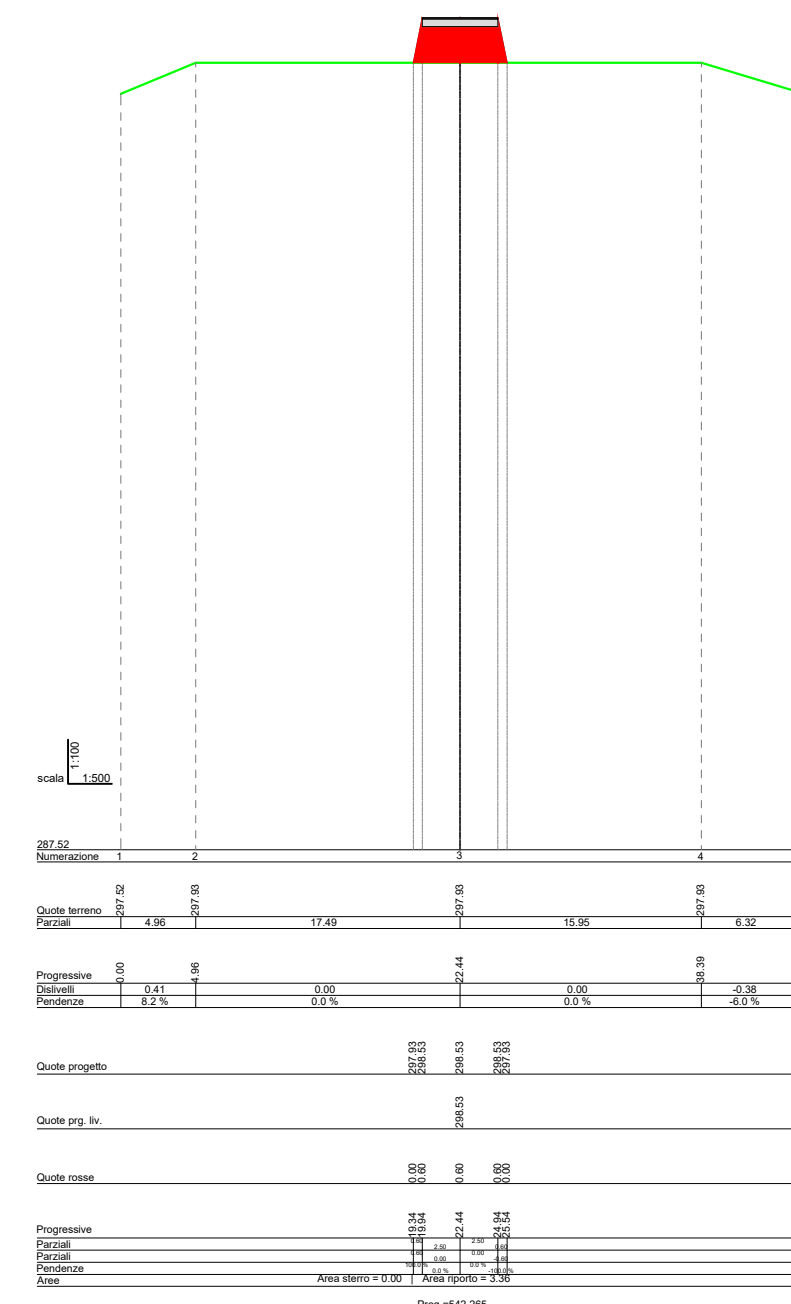

SEZIONE 41

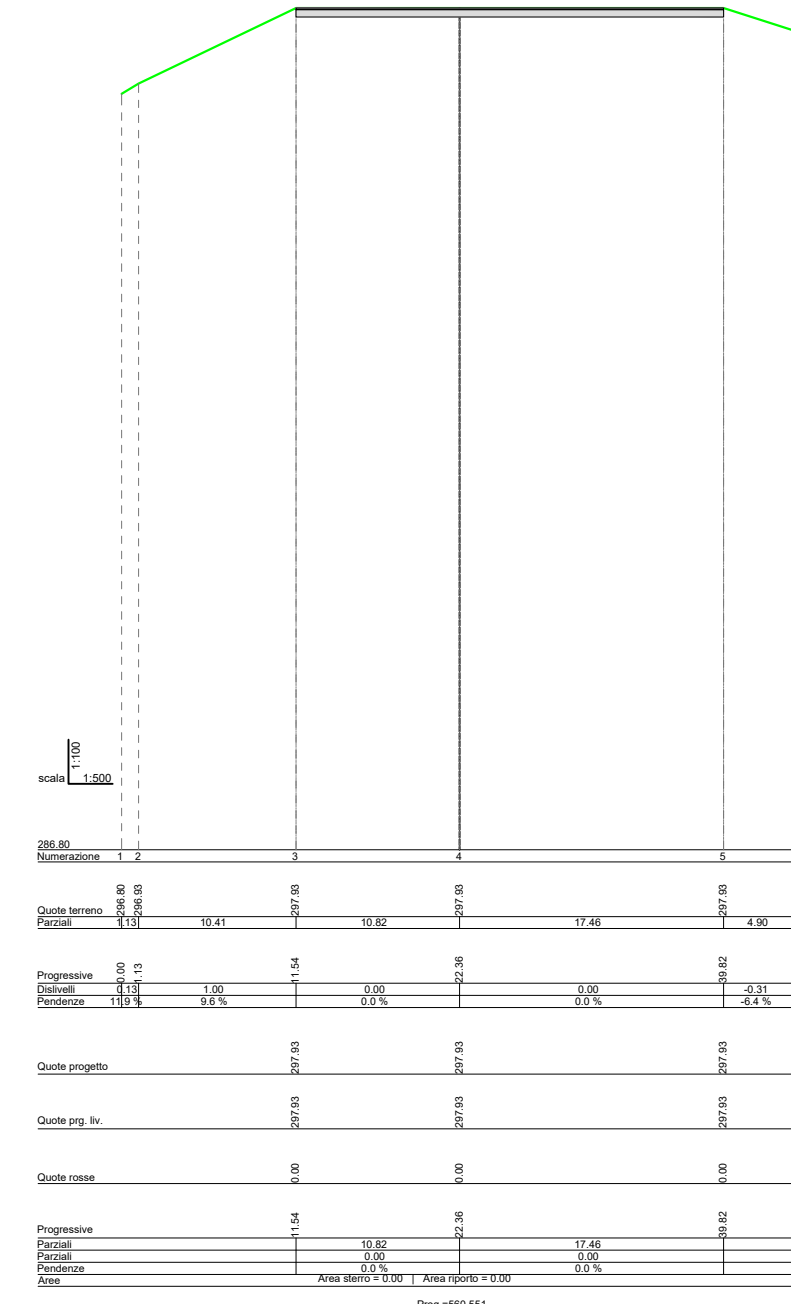

SEZIONE 42

REGIONE BASILICATA  
 COMUNE DI MONTEMILIONE  
 COMUNE DI VENOSA  
 Provincia Potenza

**PROGETTO DEFINITIVO RELATIVO ALLA REALIZZAZIONE DI UN IMPIANTO EOLICO COSTITUITO DA 11 AEROGENERATORI E DALLE RELATIVE OPERE DI CONNESSIONE ALLA R.T.N. Impianto "GAUDIANO" potenza complessiva 72,6 MW**

SEZIONI TRASVERSALI CORRENTI - WTG 08  
 Scala 1:500 per le distanze 1:100 per le altezze

ELABORATO **A.16.a.17.8.2**

PROPRONTE:  
**Nausicaa srl**  
 Via Tadino 52 - 20124 MILANO  
 PI 11052920960  
 postmaster@pec.nausicaa-srl.it

PROGETTO E SIA:  
**TECH**  
 IL DIRETTORE TECNICO  
 Dott. Ing. Orazio Tricciolo

CONSULENZA:  
**NAUSICAA SRL**  
 VIA TADINO 52  
 20124 MILANO  
 PI 11052920960  
 Roberto Ferrara

1	MARZO 2022	B.B.	A.A. - O.T.	A.A. - O.T.	Progetto definitivo
0	APRILE 2021	B.B.	A.A. - O.T.	A.A. - O.T.	Progetto definitivo
EM.REV.	DATA	REDATTO	VERIFICATO	APPROVATO	DESCRIZIONE