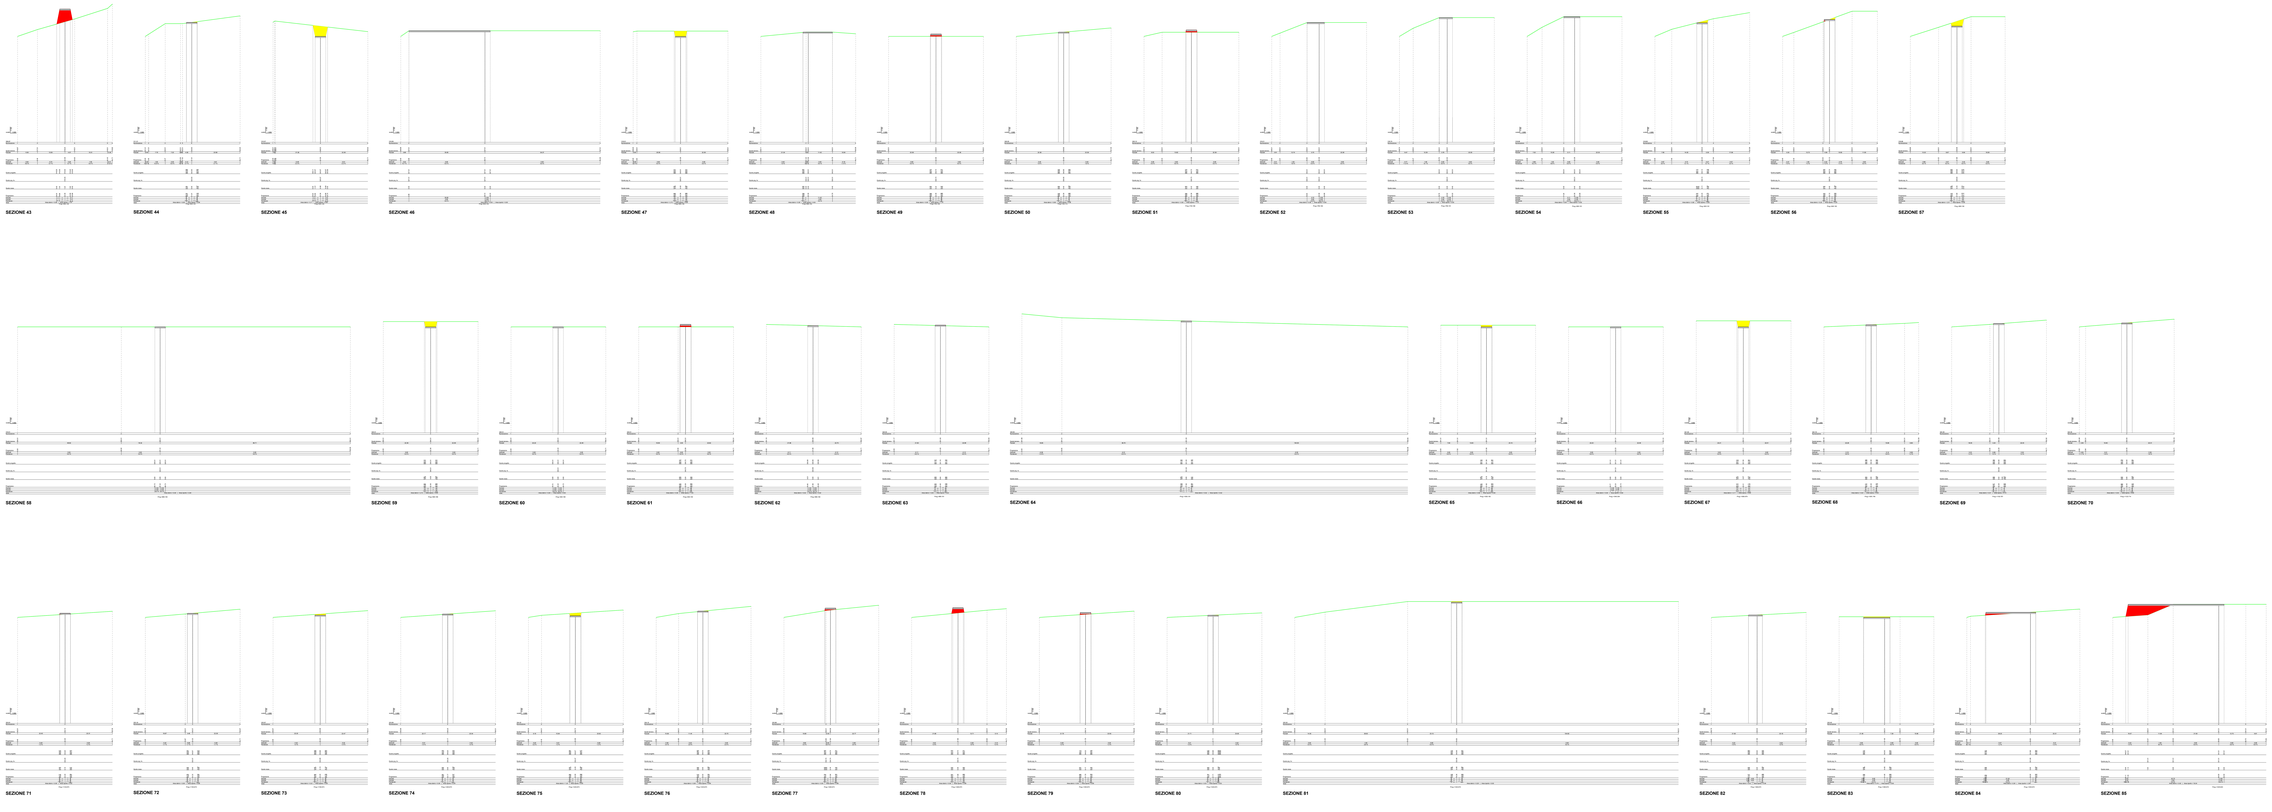

REGIONE SARDEGNA

COMUNE DI MONTEVERDE

COMUNE DI VENDITA

Provincia di Avellino

PROGETTO DEFINITIVO RELATIVO ALLA REALIZZAZIONE DI UN IMPIANTO EOLICO COSTITUITO DA 11 AEROGENERATORI E DALLE RELATIVE OPERE DI CONNESSIONE ALLA R.T.N.

Impianto "GAUDIANO" potenza complessiva 72,6 MW

SEZIONI TRASVERSALI CORRENTI - WTG 09

Scala 1:500 per le distanze 1:100 per le altezze

ELABORATO

A.16.a.17.9.2

PROPONENTE:

Nesticcia srl
Via Tadino 52 - 20124 MILANO
P.I 11600290964
posta@pec.nesticcia.net - nesticcia-srl.it

IRNISCIA SRL
VIA TADINO 52
20124 MILANO
P.I 12455240965

PROGETTO E SIA:

TECH

A DIRETTORE TECNICO
Dott. Ing. Orazio Pino

ORDINE DEGLI INGEGNERI DELLA PROVINCIA DI PALERMO
Dott. Ing. Orazio Pino
Iscritto all'albo A - 4084

CONSULENZA:

REV.	DATA	REDATTO	VERIFICATO	APPROVATO	DESCRIZIONE
1	MARZO 2022	B.B.	A.A. - D.T.	A.A. - D.T.	2022/VIA/Doc/ 82/2022/ DPT/ 0/ 0/ 2/ 0/ 0/ 1/ 0/ 0/ 0