

SCALA 1:30.000

REGIONE  
BASILICATA



Provincia  
Potenza



COMUNE DI  
MONTEMILONE



COMUNE DI  
VENOSA



**PROGETTO DEFINITIVO RELATIVO ALLA REALIZZAZIONE DI UN IMPIANTO EOLICO COSTITUITO DA 11 AEROGENERATORI E DALLE RELATIVE OPERE DI CONNESSIONE ALLA R.T.N.  
Impianto "GAUDIANO" potenza complessiva 72,6 MW**

A.17.1.0- Studio di Impatto Ambientale  
Allegati grafici  
PLANIMETRIA CATASTALE CON PERIMETRAZIONE AREE VINCOLATE-  
Montemilone fg.1-2-3-5-11  
(Vincolo idrogeologico art.1 L.30/12/1923 n.3267)

ELABORATO  
**TAV 19.1**

PROPONENTE:



**Nausicaa srl**  
Via Tadino 52 - 20124 MILANO  
PI 11052930960  
postmaster@pec.nausicaa-srl.it

**NAUSICAA SRL**  
VIA TADINO 52  
20124 MILANO  
PI 11052930960  
*Reneo Ferrara*

PROGETTO E SIA:




Il DIRETTORE TECNICO  
Dott. Ing. Orazio Tricarico



CONSULENZA:

- Legenda**
- WTG
  - STRADE DEFINITIVE
  - STRADE CANTIERE
  - STOCCAGGIO PALE
  - CAVIDOTTO 30 KV
  - CAVIDOTTO 150 KV
  - CABINA 150-30 KV
  - SE TERNA
  - ELETTRODOTTO 380 KV ESISTENTE
  - NUOVI RACCORDI 380 KV
  - LIMITI COMUNALI
  - Confine di complesso vincolato
  - Limite di divisione tra ZONE VINCOLATE

1	LUGLIO 2021	B.B.	A.A. - O.T.	A.A. - O.T.	Progetto definitivo
EM./REV.	DATA	REDATTO	VERIFICATO	APPROVATO	DESCRIZIONE

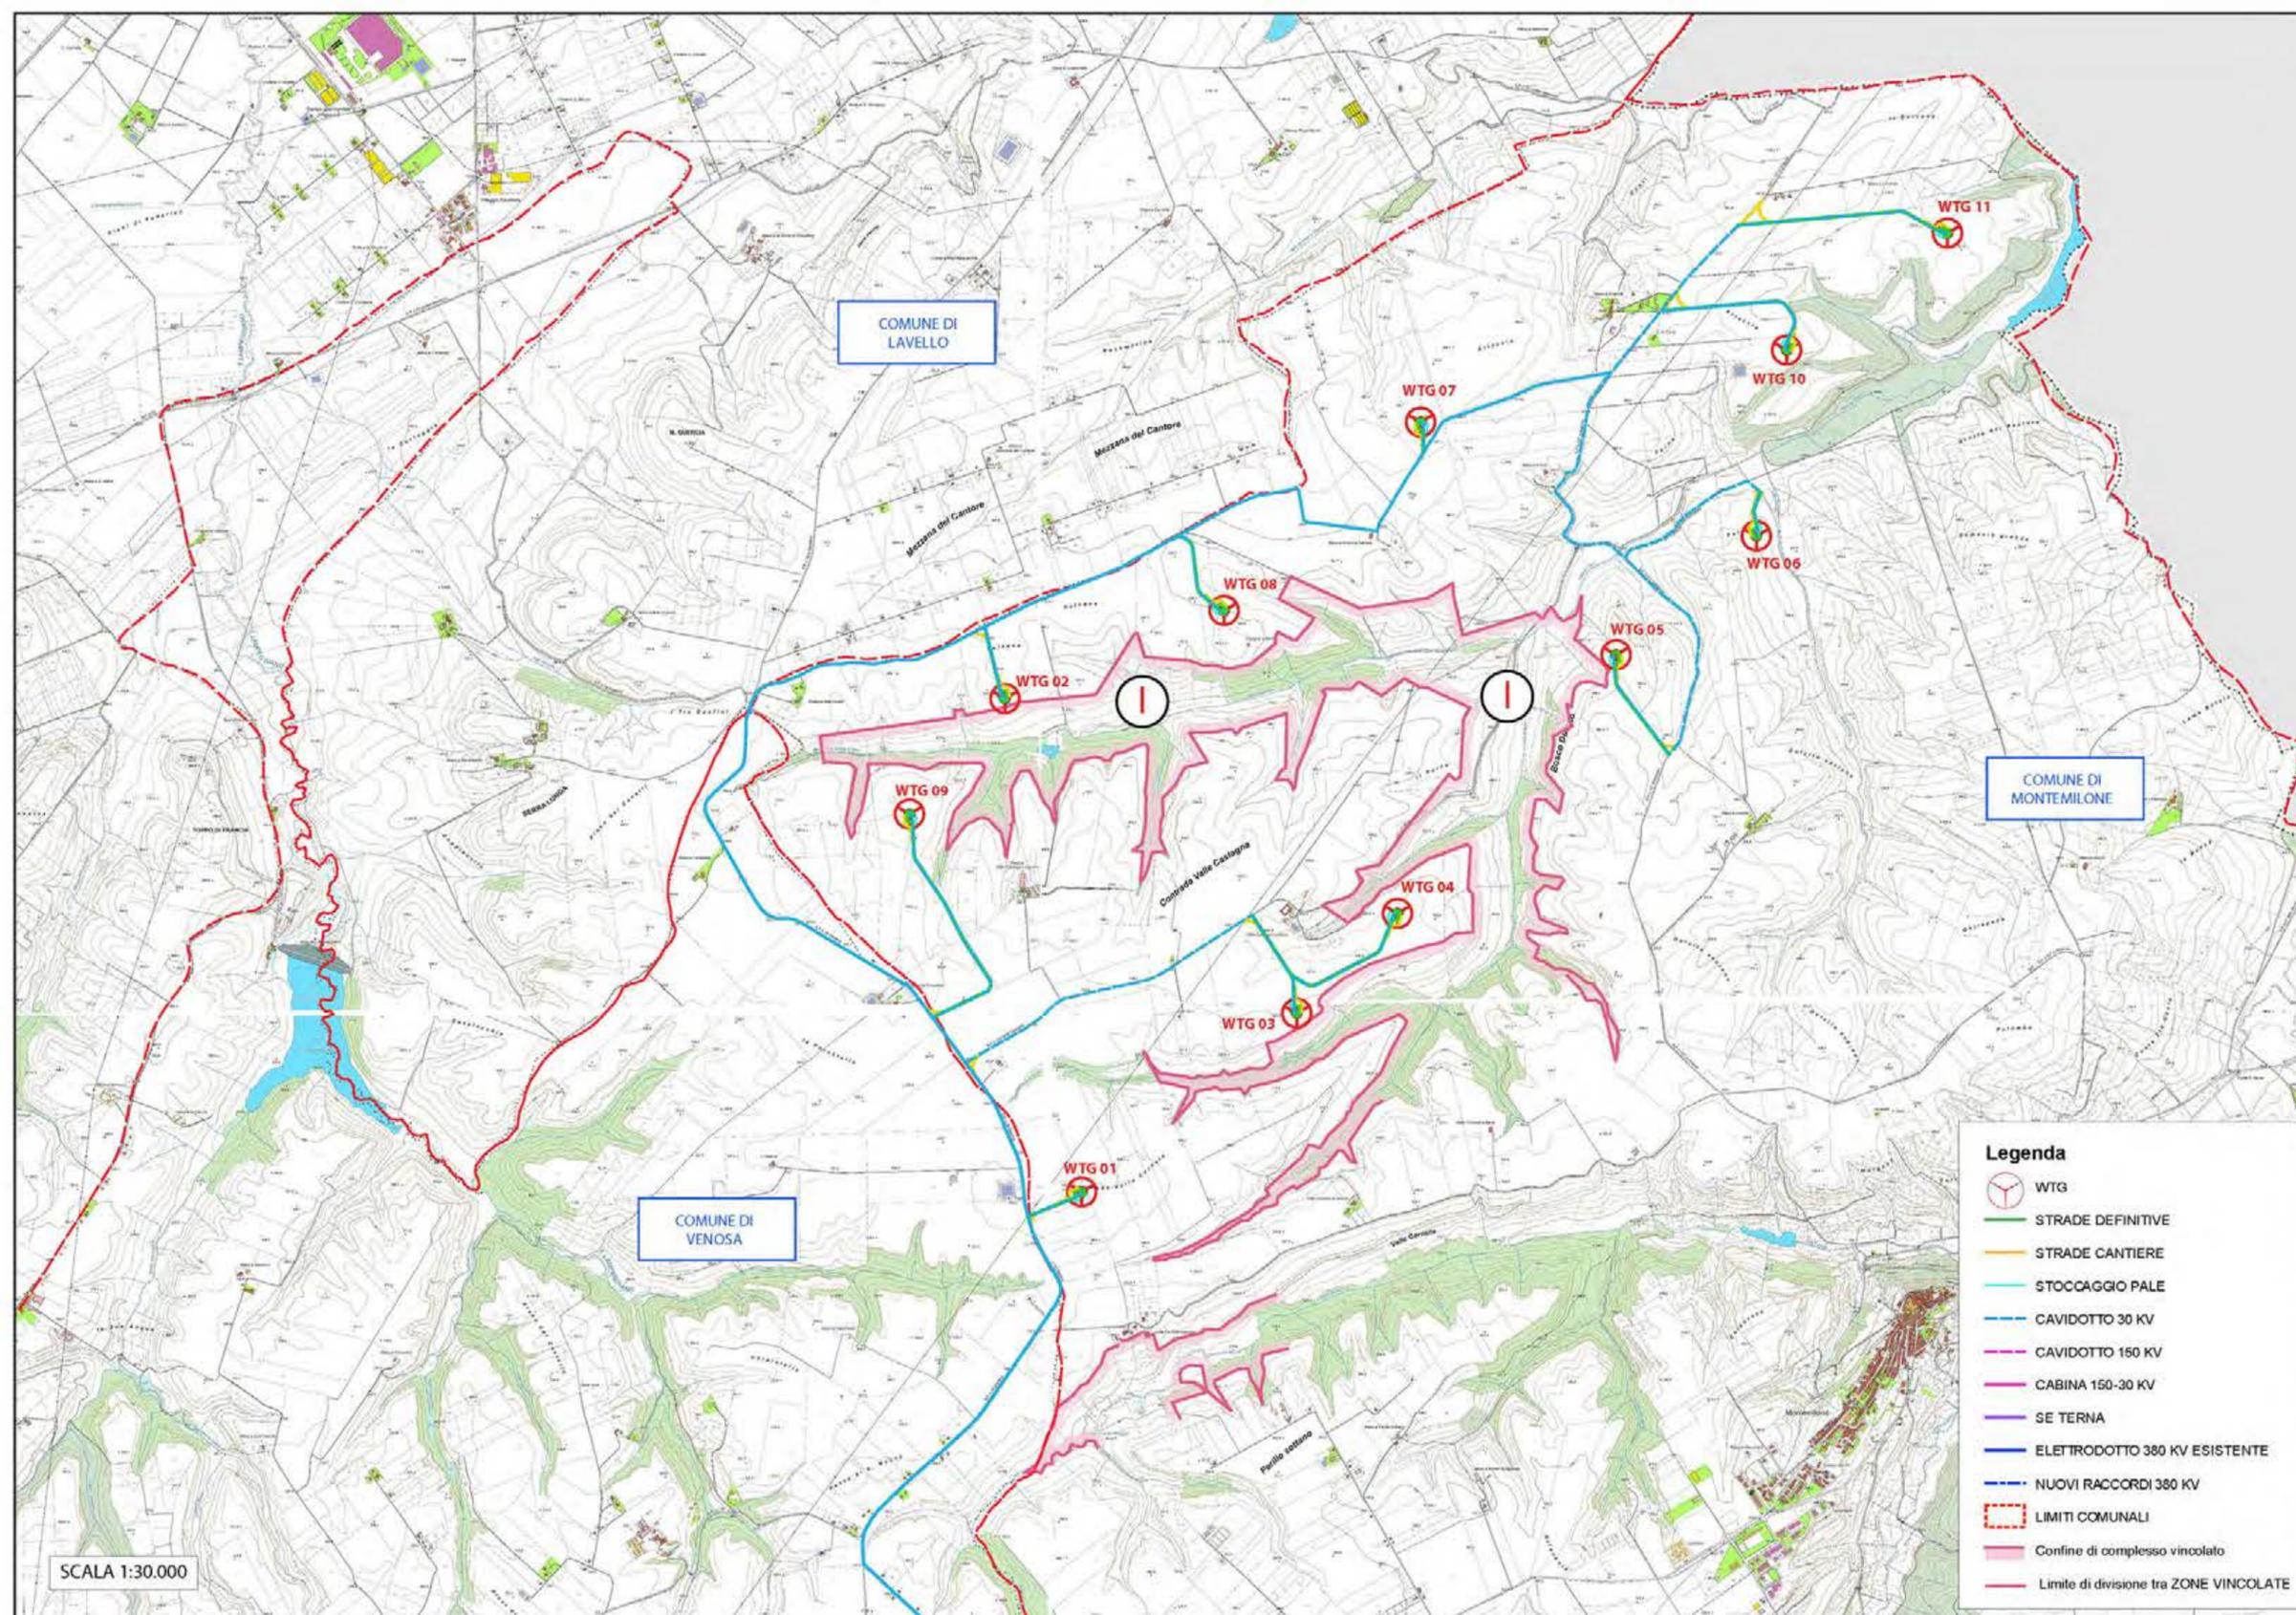

SCALA 1:30.000

- Legenda**
- WTG
  - STRADE DEFINITIVE
  - STRADE CANTIERE
  - STOCCAGGIO PALE
  - CAVIDOTTO 30 KV
  - CAVIDOTTO 150 KV
  - CABINA 150-30 KV
  - SE TERNA
  - ELETTRODOTTO 380 KV ESISTENTE
  - NUOVI RACCORDI 380 KV
  - LIMITI COMUNALI
  - Confine di complesso vincolato
  - Limite di divisione tra ZONE VINCOLATE



**PROGETTO DEFINITIVO RELATIVO ALLA REALIZZAZIONE DI UN IMPIANTO EOLICO COSTITUITO DA 11 AEROGENERATORI E DALLE RELATIVE OPERE DI CONNESSIONE ALLA R.T.N.  
Impianto "GAUDIANO" potenza complessiva 72,6 MW**

A.17.1.0- Studio di Impatto Ambientale  
Allegati grafici  
PLANIMETRIA AREE VINCOLATE SU CTR-  
Montemilone fg.1-2-3-5-11  
(Vincolo idrogeologico art.1 L.30/12/1923 n.3267)

ELABORATO  
**TAV 19.2**

PROPONENTE:



**Nausicaa srl**  
Via Tadino 52 - 20124 MILANO  
PI 11052930960  
postmaster@pec.nausicaa-srl.it

**NAUSICAA SRL**  
VIA TADINO 52  
20124 MILANO  
PI 11052930960  
*Rosario Ferrara*

PROGETTO E SIA:




Il DIRETTORE TECNICO  
Dott. Ing. Orazio Tricarico




CONSULENZA:

1	LUGLIO 2021	B.B.	A.A. - O.T.	A.A. - O.T.	Progetto definitivo
EM./REV.	DATA	REDATTO	VERIFICATO	APPROVATO	DESCRIZIONE

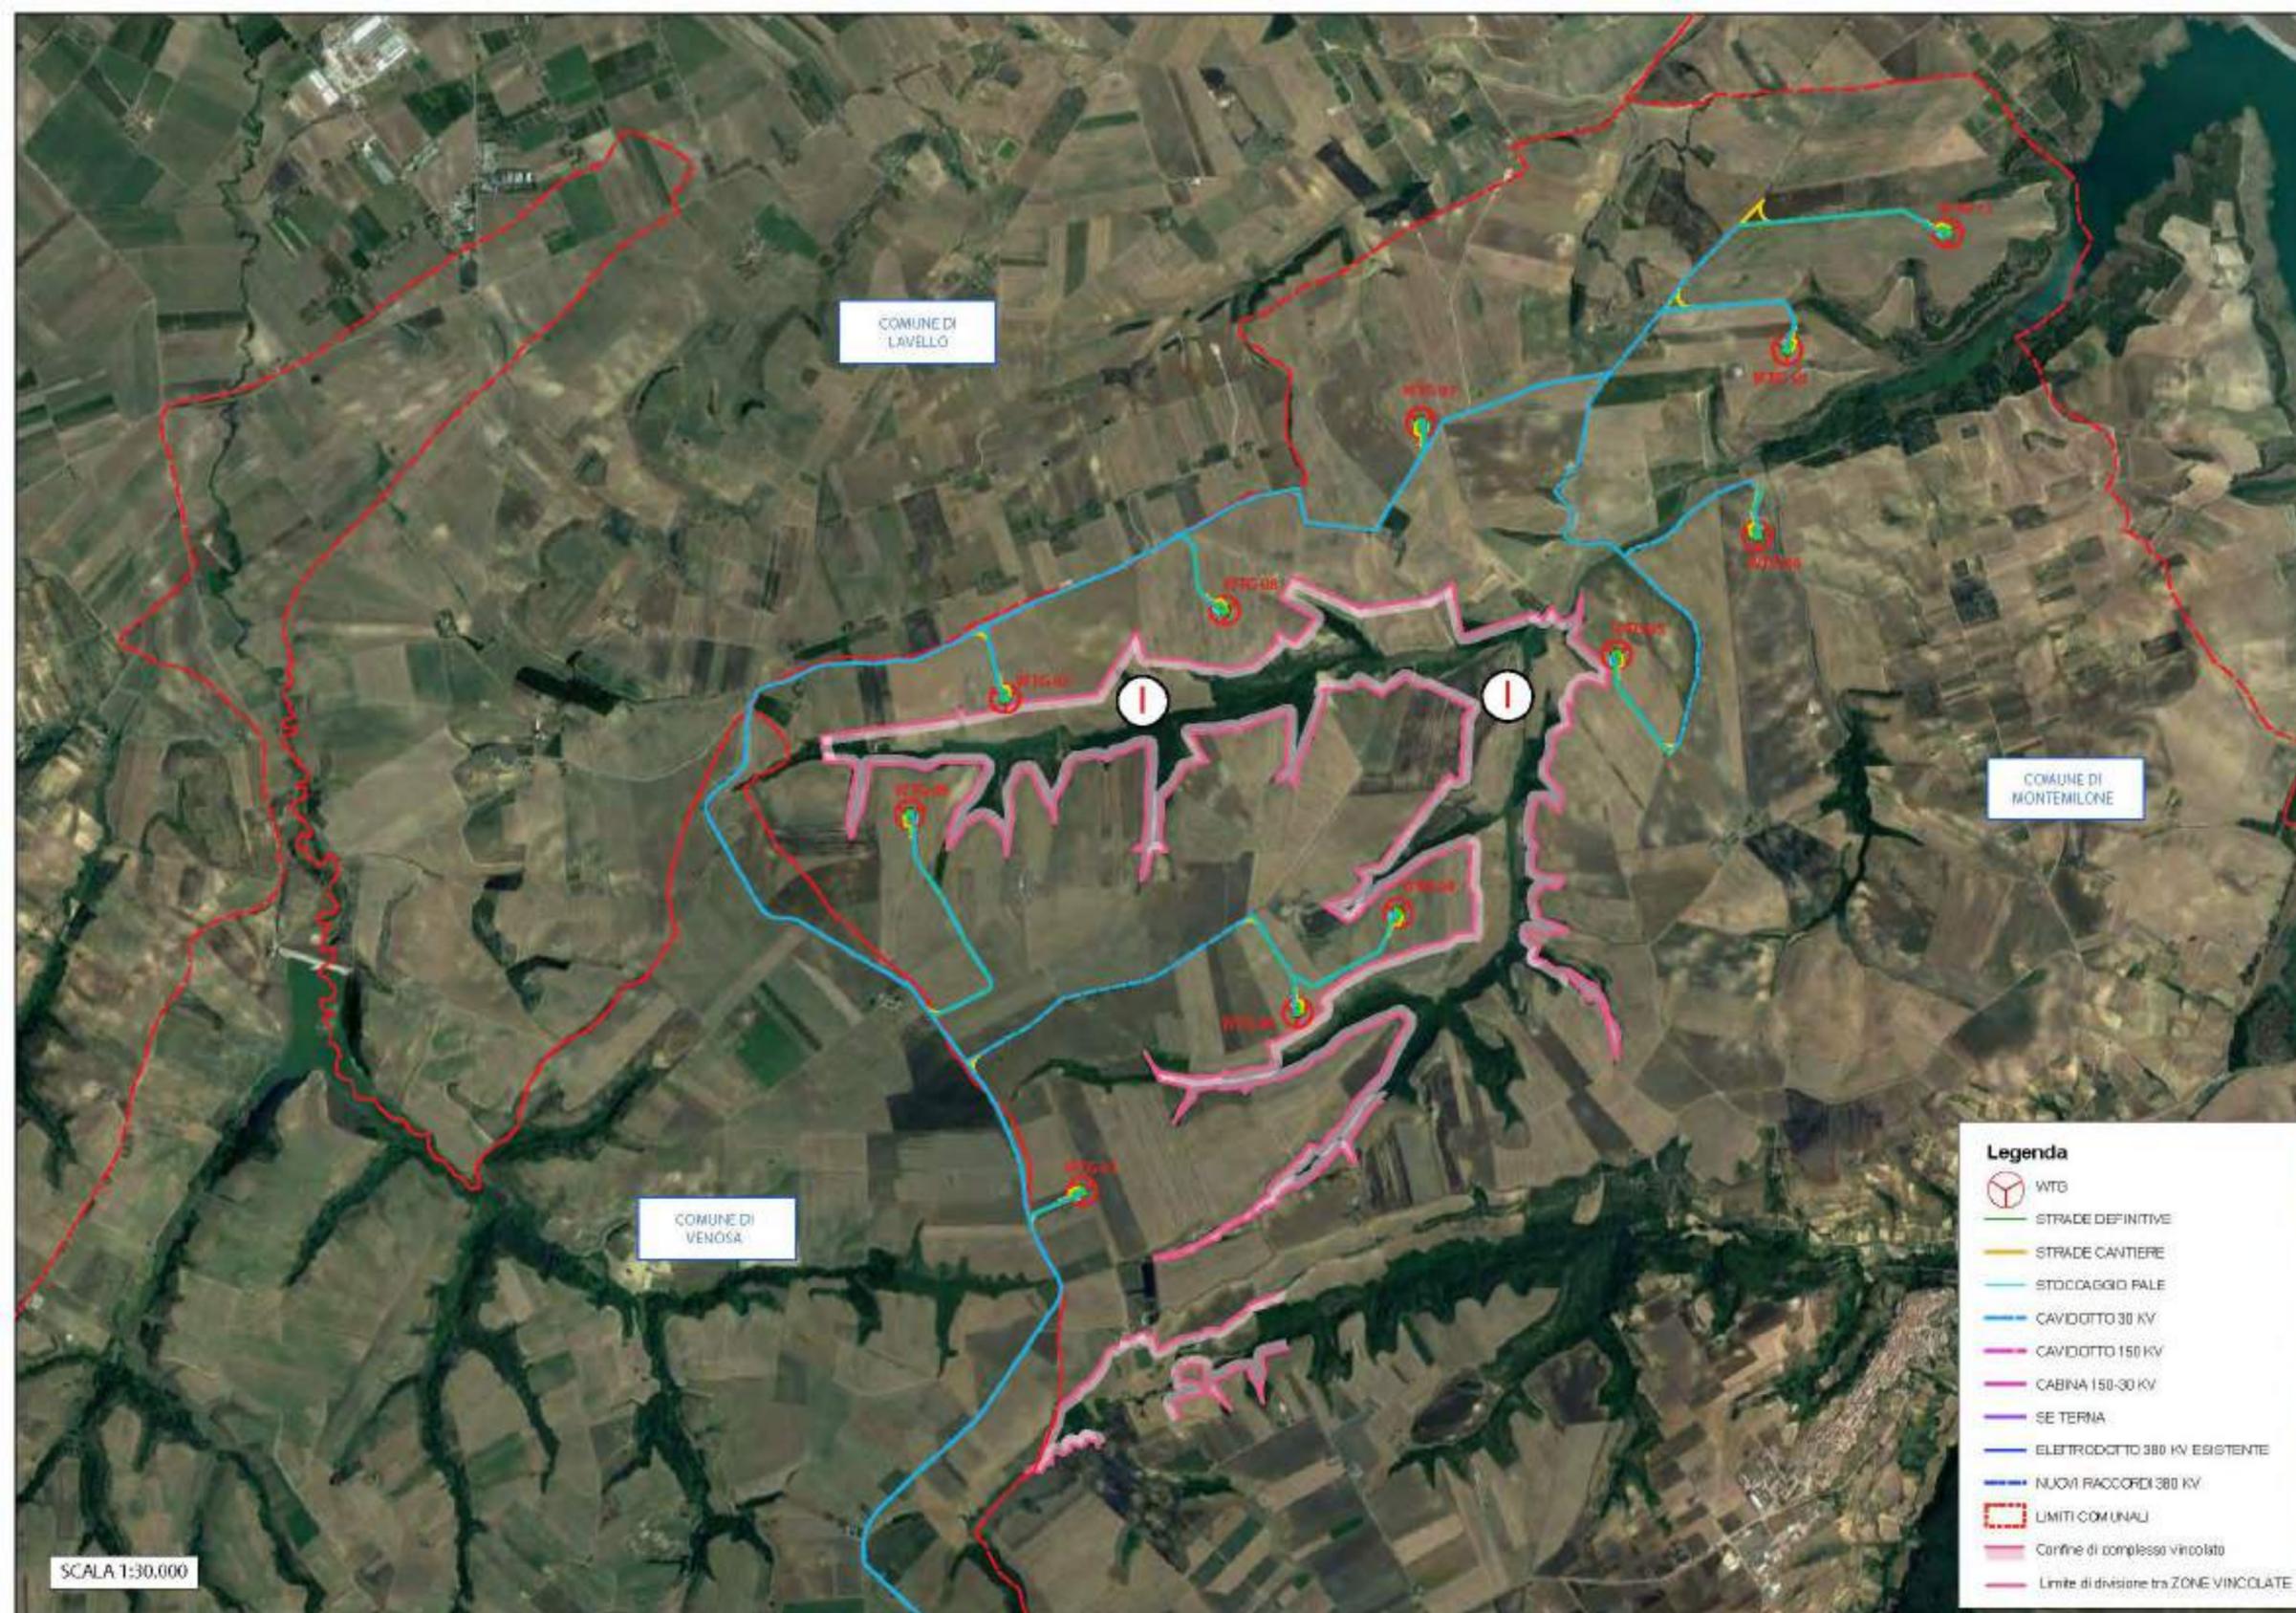

SCALA 1:30.000

REGIONE  
BASILICATA

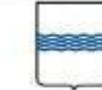

COMUNE DI  
MONTEMILONE



COMUNE DI  
VENOSA



Provincia  
Potenza



**PROGETTO DEFINITIVO RELATIVO ALLA REALIZZAZIONE DI UN IMPIANTO EOLICO COSTITUITO DA 11 AEROGENERATORI E DALLE RELATIVE OPERE DI CONNESSIONE ALLA R.T.N.  
Impianto "GAUDIANO" potenza complessiva 72,6 MW**

A.17.1.0- Studio di Impatto Ambientale  
Allegati grafici  
PLANIMETRIA AREE VINCOLATE SU ORTOFOTO-  
Montemilone fg.1-2-3-5-11  
(Vincolo idrogeologico art.1 L.30/12/1923 n.3267)

ELABORATO  
**TAV 19.3**

PROPONENTE:



**Nausicaa srl**  
Via Tadino 52 - 20124 MILANO  
PI 11052930960  
postmaster@pec.nausicaa-srl.it

**NAUSICAA SRL**  
VIA TADINO 52  
20124 MILANO  
PI 11052930960  
*Rinaldo Pellegrini*

PROGETTO E SIA:




Il DIRETTORE TECNICO  
Dott. Ing. Orazio Tricarico



CONSULENZA:

EM./REV.	DATA	REDATTO	VERIFICATO	APPROVATO	DESCRIZIONE
1	LUGLIO 2021	B.B.	A.A. - O.T.	A.A. - O.T.	Progetto definitivo

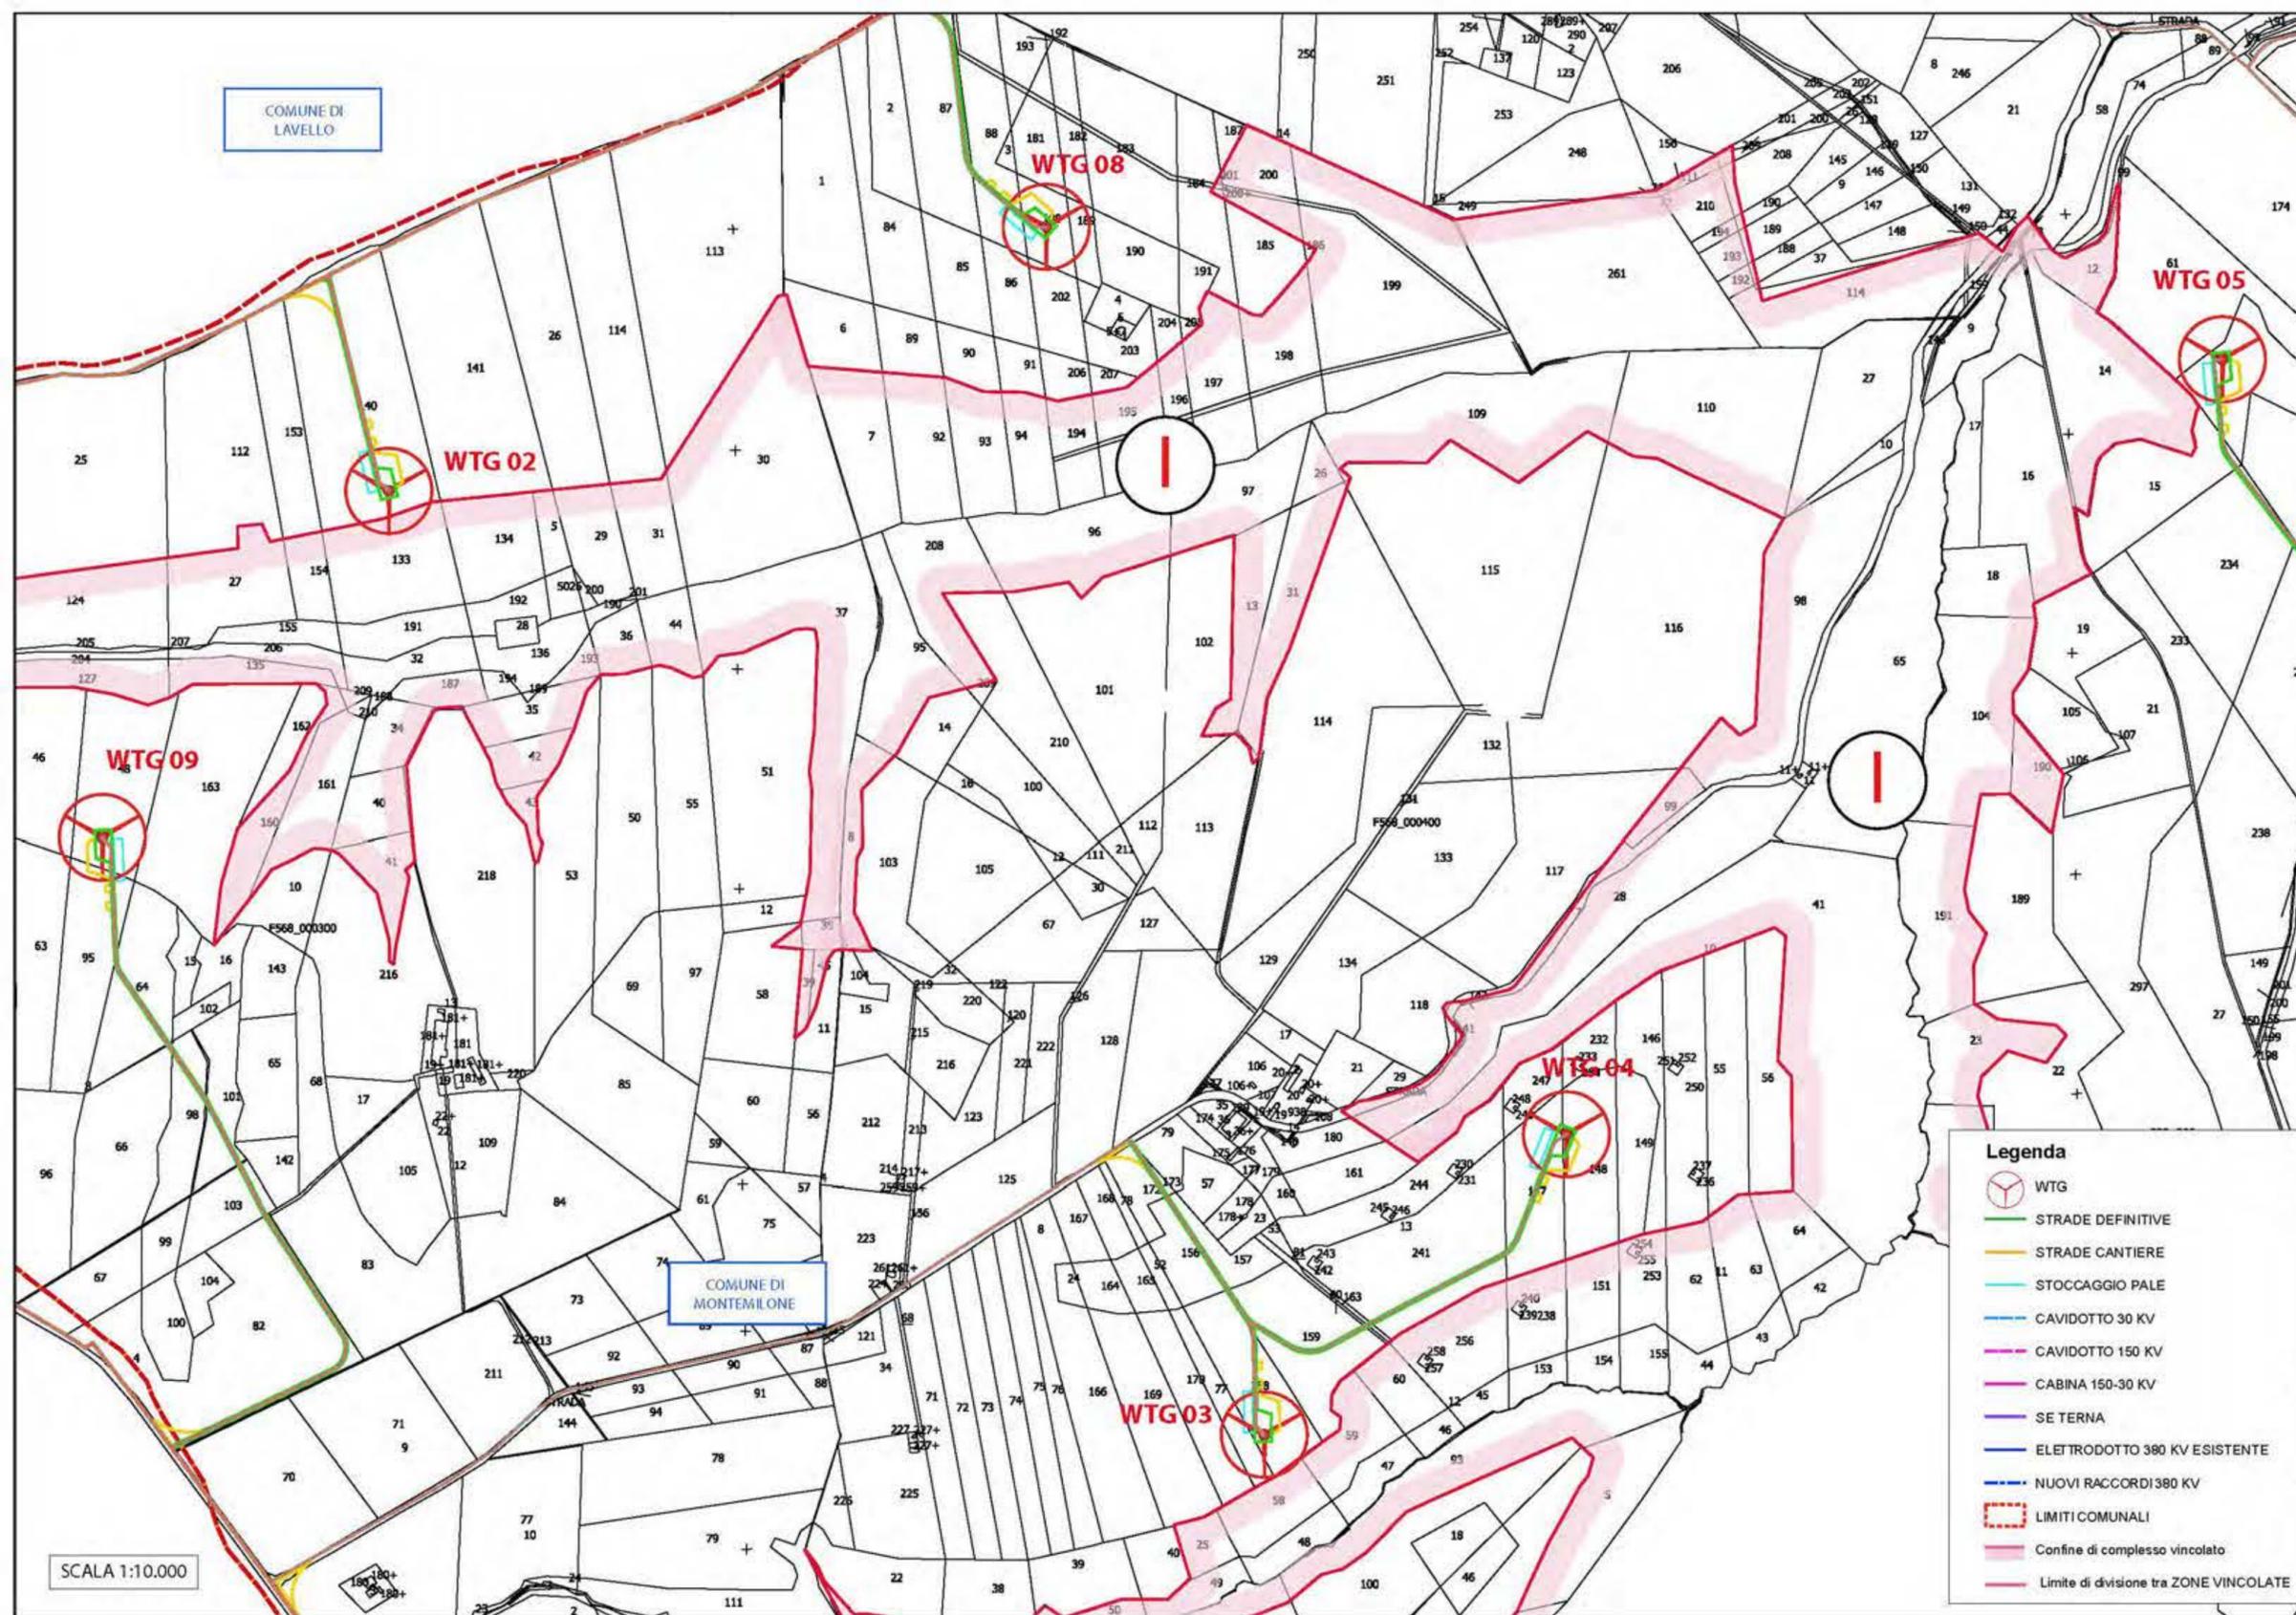

**REGIONE BASILICATA**

**COMUNE DI MONTEMILONE**

**COMUNE DI VENOSA**

**Provincia Potenza**

**PROGETTO DEFINITIVO RELATIVO ALLA REALIZZAZIONE DI UN IMPIANTO EOLICO COSTITUITO DA 11 AEROGENERATORI E DALLE RELATIVE OPERE DI CONNESSIONE ALLA R.T.N.**  
**Impianto "GAUDIANO" potenza complessiva 72,6 MW**

A.17.1.0- Studio di Impatto Ambientale  
 Allegati grafici  
**PLANIMETRIA CATASTALE CON PERIMETRAZIONE AREE VINCOLATE-**  
 Montemilone fg.1-2-3-5-11  
 (Vincolo idrogeologico art.1 L.30/12/1923 n.3267)

ELABORATO  
**TAV 19.4**

PROPONENTE:



**Nausicaa srl**  
 Via Tadino 52 - 20124 MILANO  
 PI 11052930960  
 postmaster@pec.nausicaa-srl.it

**NAUSICAA SRL**  
 VIA TADINO 52  
 20124 MILANO  
 PI 11052930960

PROGETTO E SIA:




Il DIRETTORE TECNICO  
 Dott. Ing. Orazio Tricarico



CONSULENZA:

- Legenda**
- WTG
  - STRADE DEFINITIVE
  - STRADE CANTIERE
  - STOCCAGGIO PALE
  - CAVIDOTTO 30 KV
  - CAVIDOTTO 150 KV
  - CABINA 150-30 KV
  - SE TERNA
  - ELETTRODOTTO 380 KV ESISTENTE
  - NUOVI RACCORDI 380 KV
  - LIMITI COMUNALI
  - Confine di complesso vincolato
  - Limite di divisione tra ZONE VINCOLATE

1	LUGLIO 2021	B.B.	A.A. - O.T.	A.A. - O.T.	Progetto definitivo
EM./REV.	DATA	REDATTO	VERIFICATO	APPROVATO	DESCRIZIONE

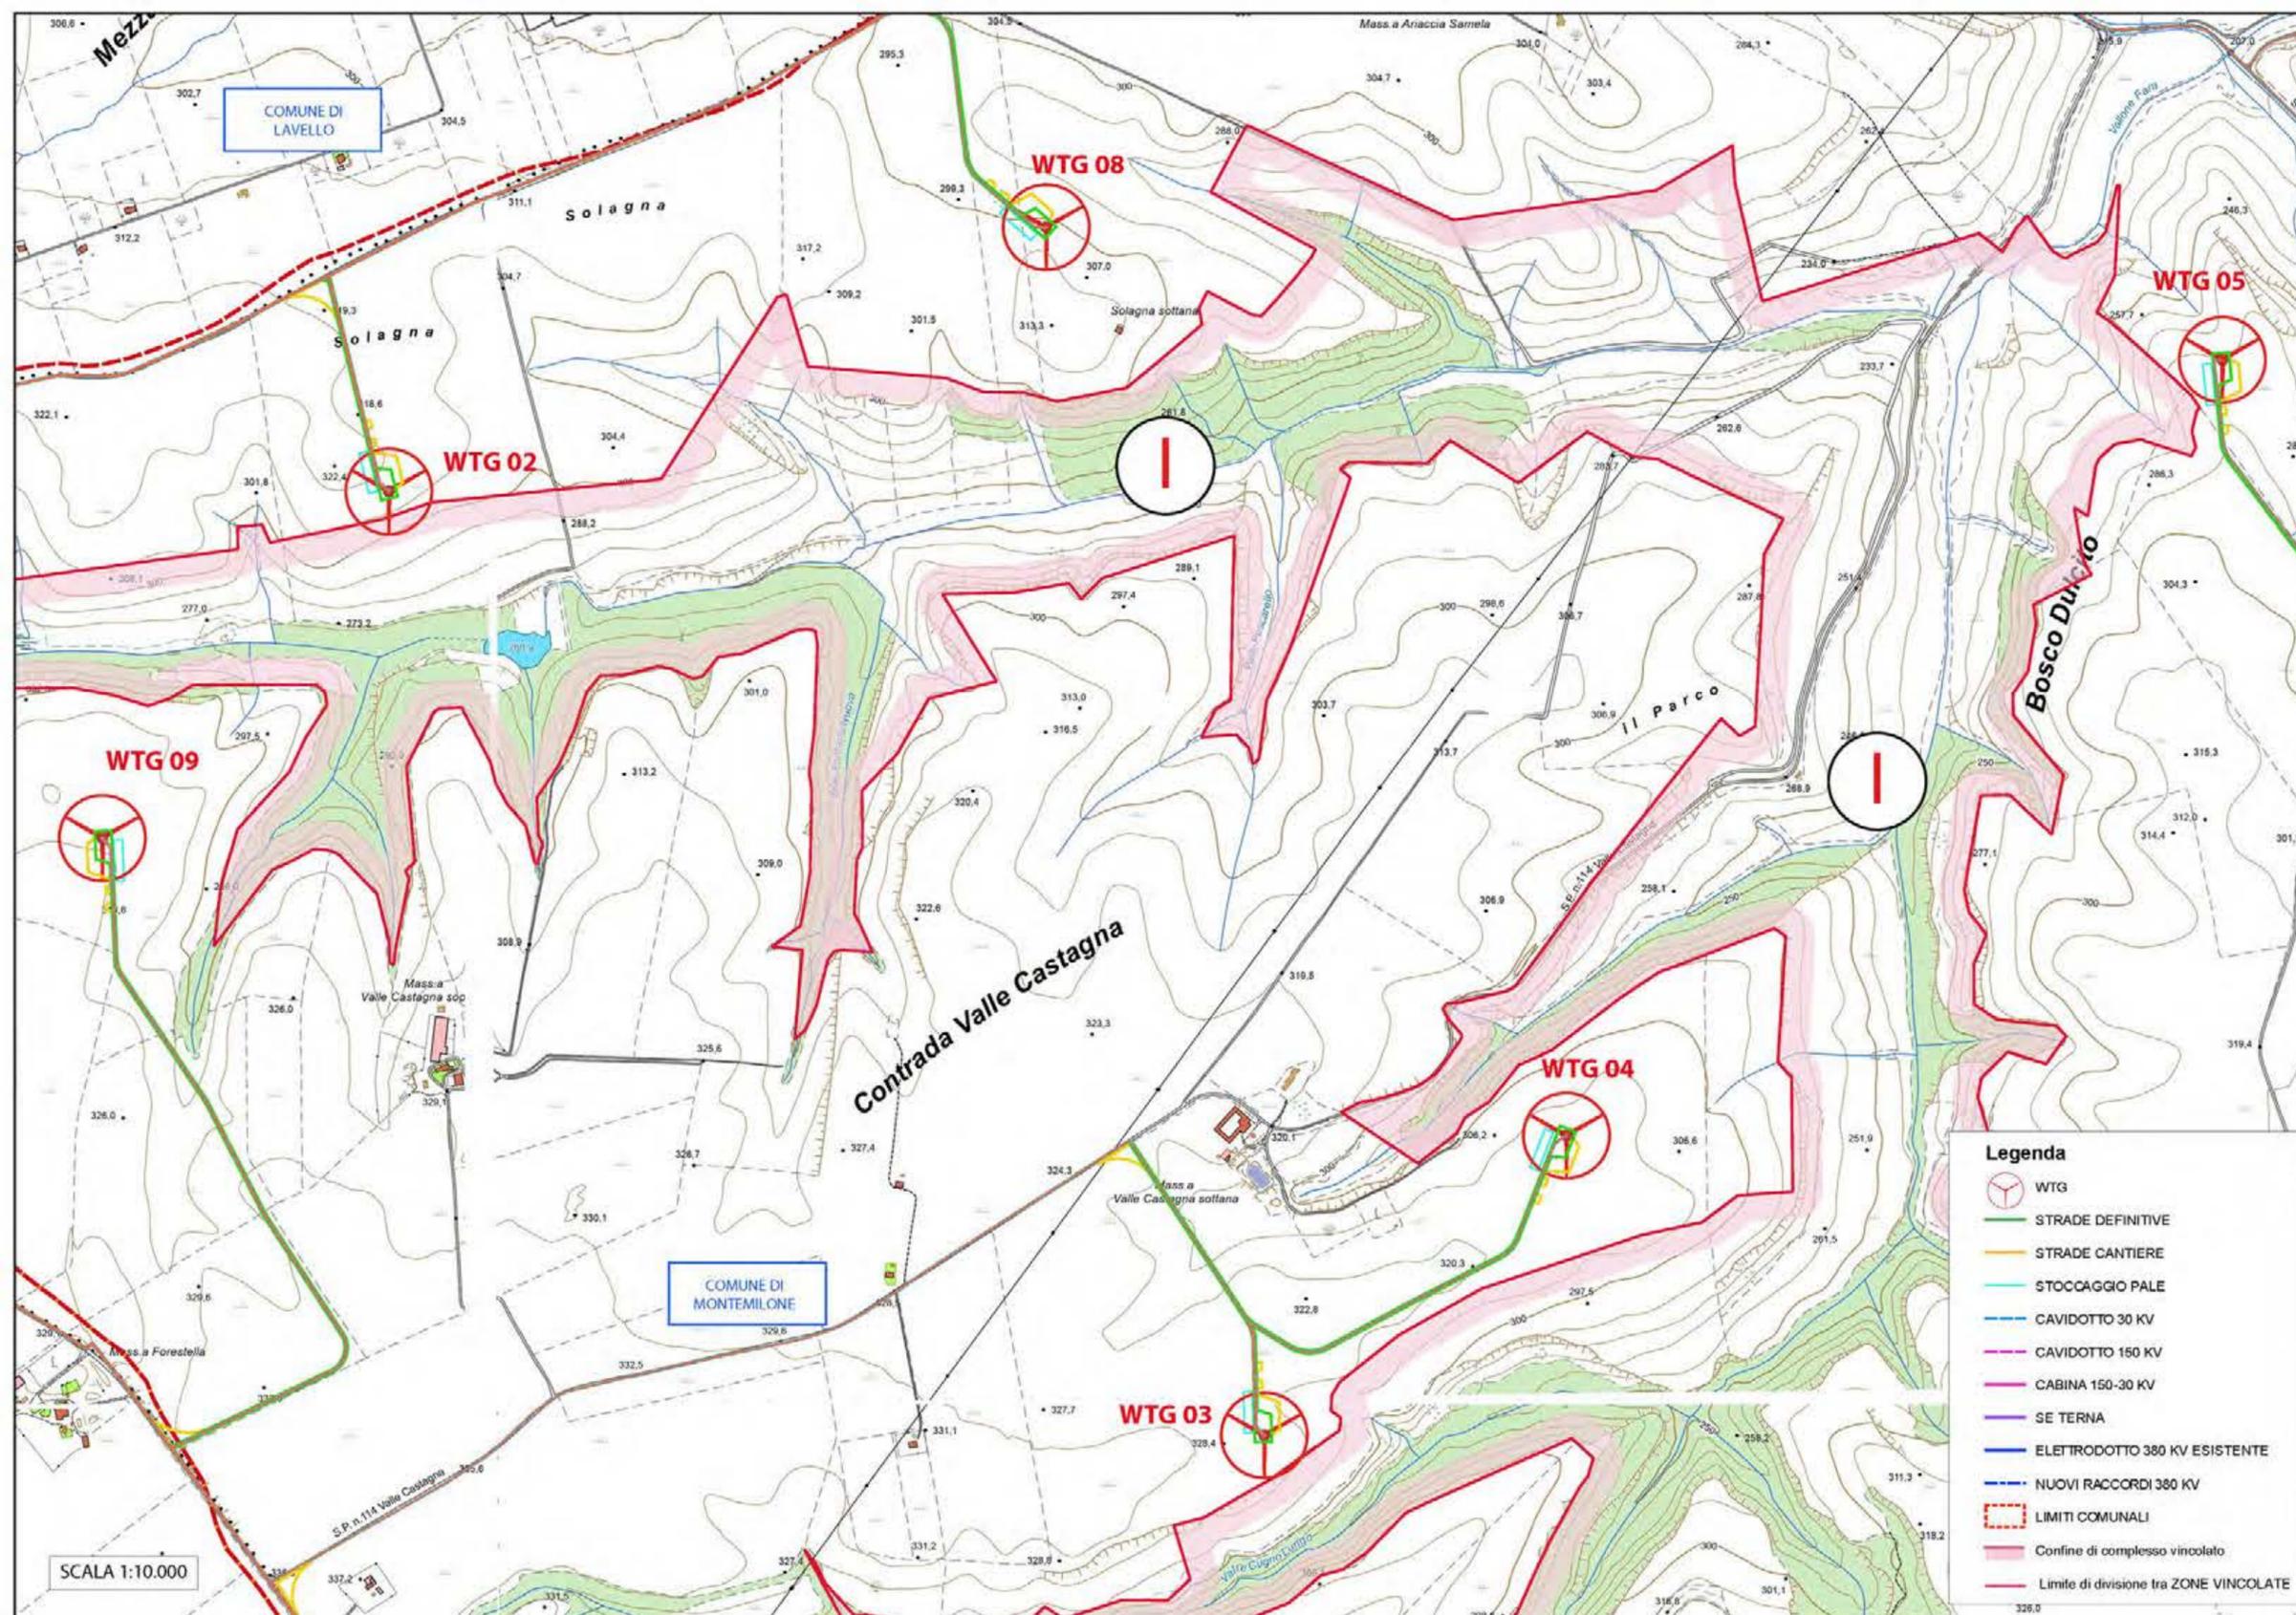

REGIONE BASILICATA

Provincia Potenza

COMUNE DI MONTEMILONE

COMUNE DI VENOSA

**PROGETTO DEFINITIVO RELATIVO ALLA REALIZZAZIONE DI UN IMPIANTO EOLICO COSTITUITO DA 11 AEROGENERATORI E DALLE RELATIVE OPERE DI CONNESSIONE ALLA R.T.N. Impianto "GAUDIANO" potenza complessiva 72,6 MW**

A.17.1.0- Studio di Impatto Ambientale  
 Allegati grafici  
 PLANIMETRIA AREE VINCOLATE SU CTR  
 Montemilone fg.1-2-3-5-11  
 (Vincolo idrogeologico art.1 L.30/12/1923 n.3267)

ELABORATO  
**TAV 19.5**

PROPONENTE:

  
**Nausicaa srl**  
 Via Tadino 52 - 20124 MILANO  
 PI 11052930960  
 postmaster@pec.nausicaa-srl.it

**NAUSICAA SRL**  
 VIA TADINO 52  
 20124 MILANO  
 PI 11052930960

PROGETTO E SIA:


  
 SOCIETÀ DI INGEGNERIA A SERVIZI PER L'INGEGNERIA

Il DIRETTORE TECNICO  
 Dott. Ing. Orazio Tricarico



CONSULENZA:

EM./REV.	DATA	REDATTO	VERIFICATO	APPROVATO	DESCRIZIONE
1	LUGLIO 2021	B.B.	A.A. - O.T.	A.A. - O.T.	Progetto definitivo

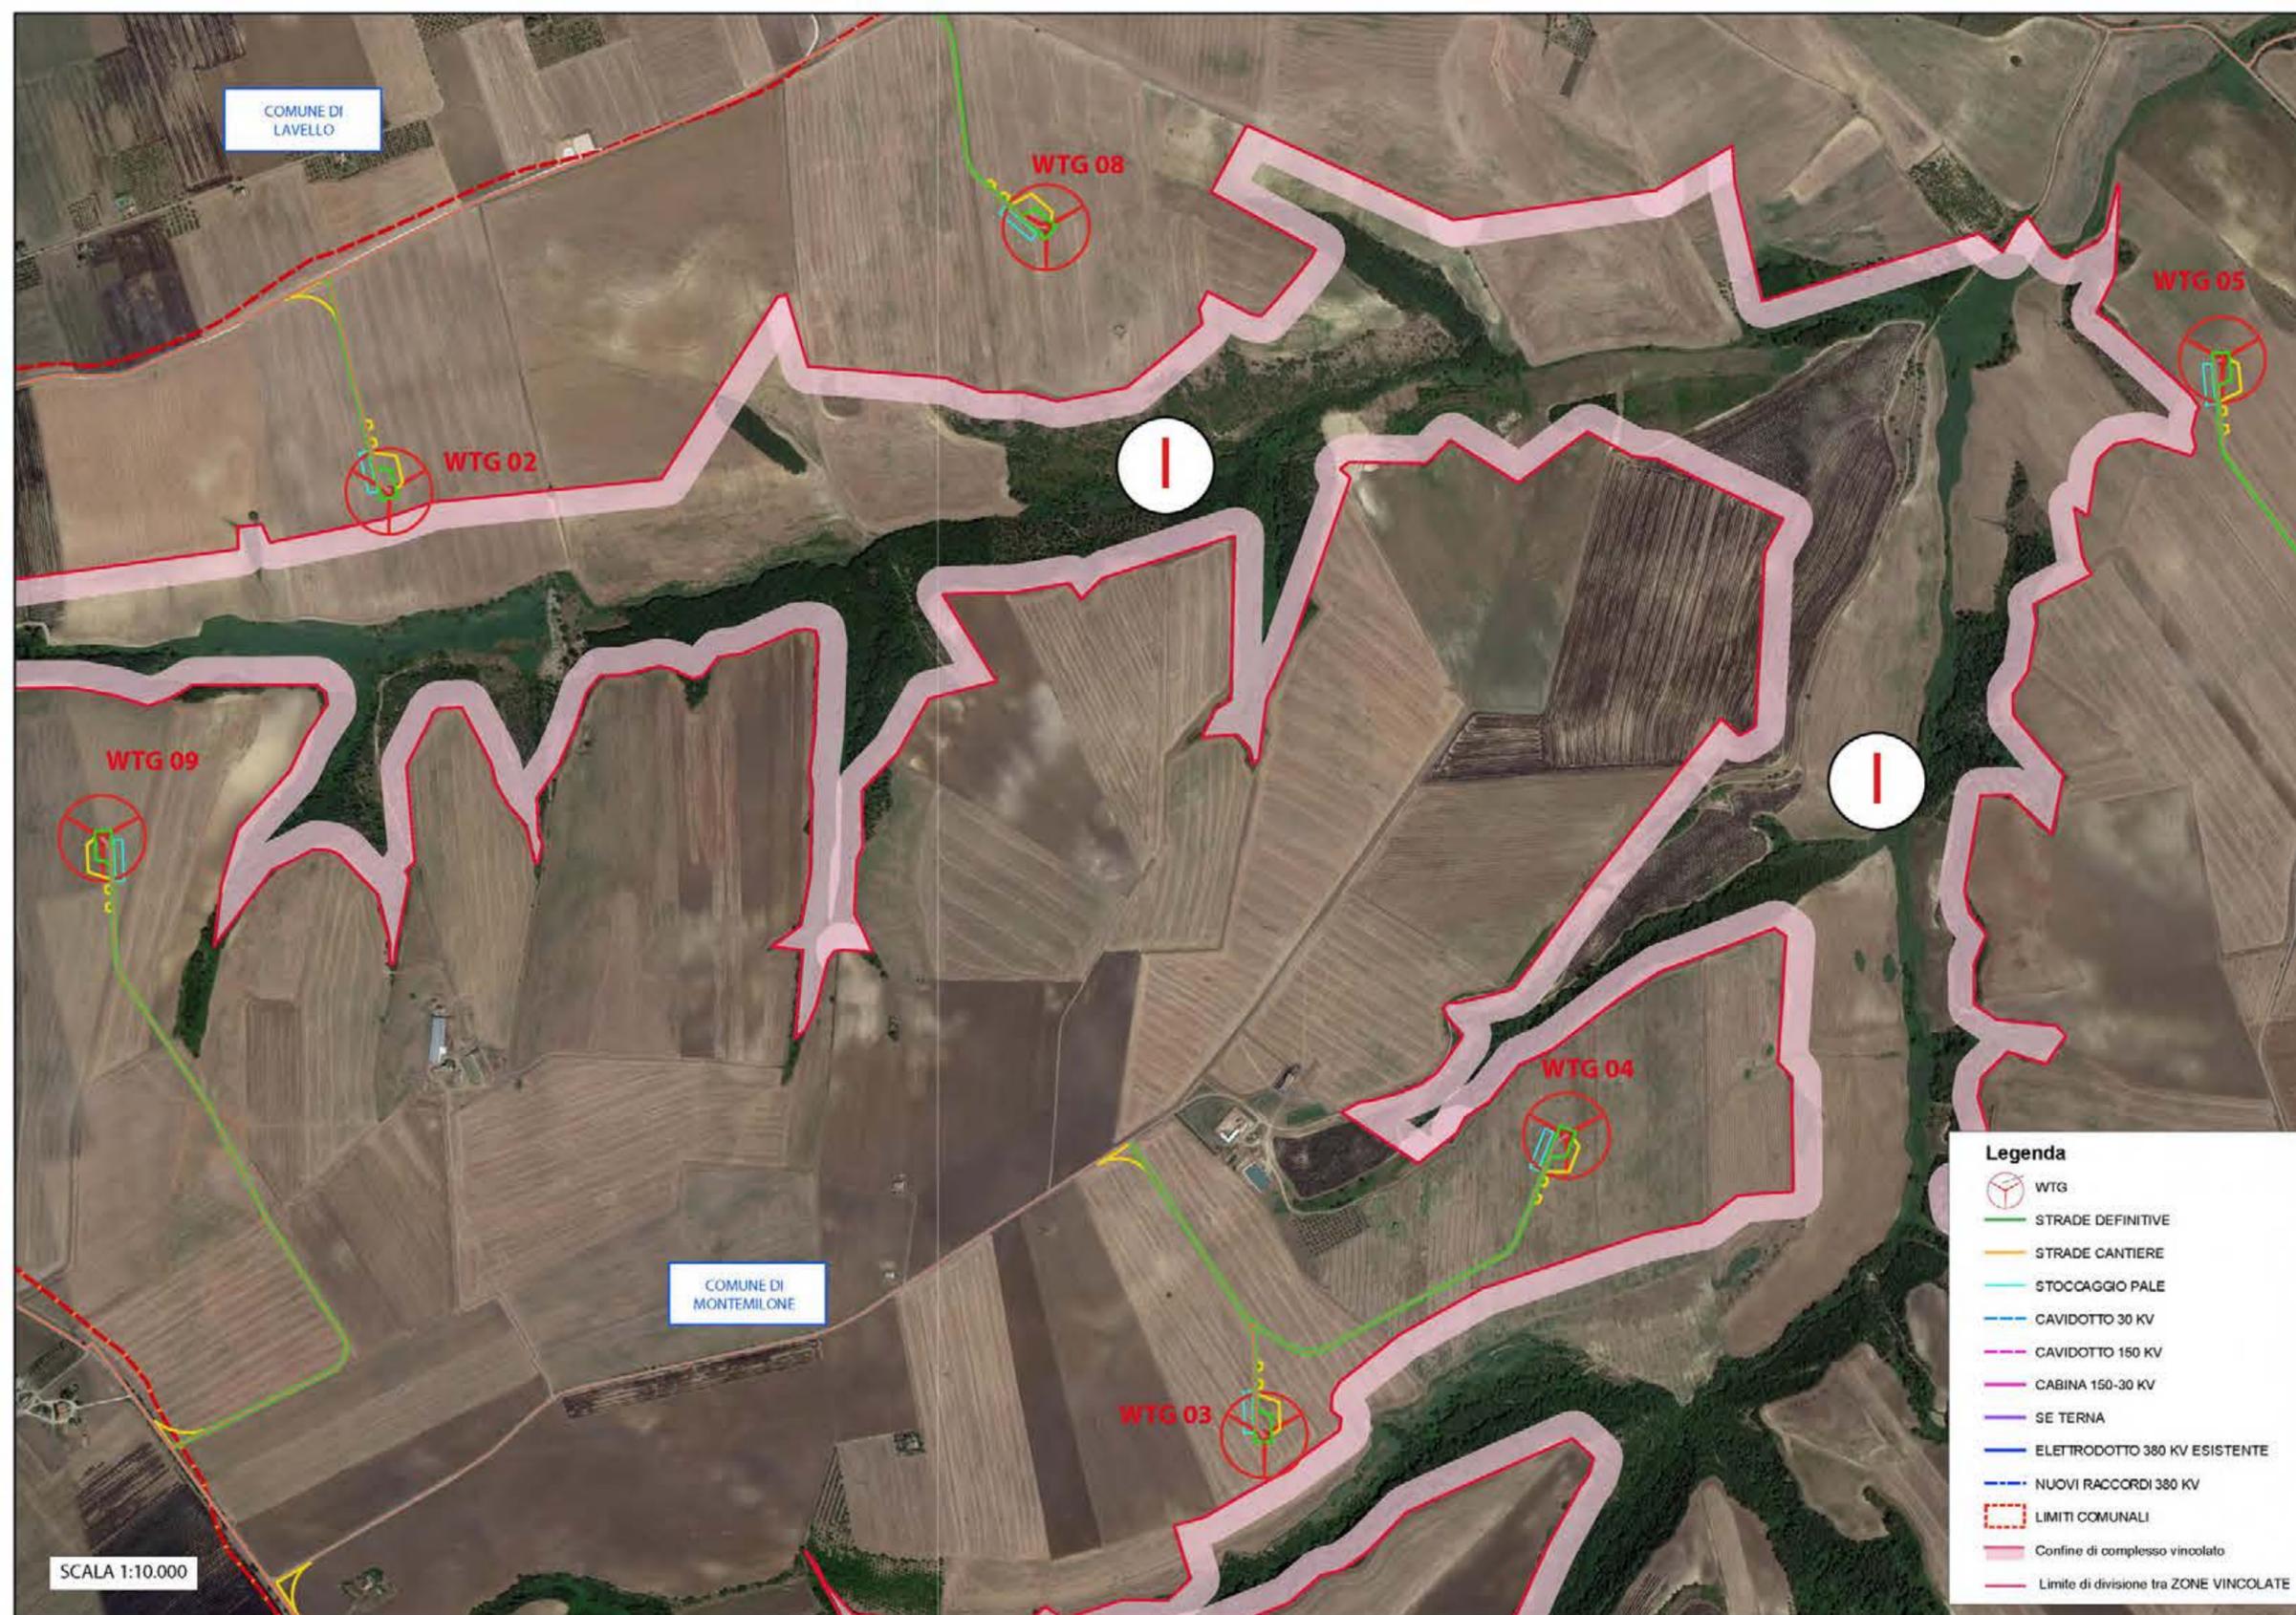

- Legenda**
- WTG
  - STRADE DEFINITIVE
  - STRADE CANTIERE
  - STOCCAGGIO PALE
  - CAVIDOTTO 30 KV
  - CAVIDOTTO 150 KV
  - CABINA 150-30 KV
  - SE TERNA
  - ELETTRODOTTO 380 KV ESISTENTE
  - NUOVI RACCORDI 380 KV
  - LIMITI COMUNALI
  - Confine di complesso vincolato
  - Limite di divisione tra ZONE VINCOLATE

REGIONE BASILICATA

Provincia Potenza

COMUNE DI MONTEMILONE

COMUNE DI VENOSA

**PROGETTO DEFINITIVO RELATIVO ALLA REALIZZAZIONE DI UN IMPIANTO EOLICO COSTITUITO DA 11 AEROGENERATORI E DALLE RELATIVE OPERE DI CONNESSIONE ALLA R.T.N.  
Impianto "GAUDIANO" potenza complessiva 72,6 MW**

A.17.1.0- Studio di Impatto Ambientale  
Allegati grafici  
PLANIMETRIA AREE VINCOLATE SU ORTOFOTO  
Montemilone fg.1-2-3-5-11  
(Vincolo idrogeologico art.1 L.30/12/1923 n.3267)

ELABORATO  
**TAV 19.6**

PROPONENTE:

**Nausicaa srl**  
Via Tadino 52 - 20124 MILANO  
PI 11052930960  
postmaster@pec.nausicaa-srl.it

**NAUSICAA SRL**  
VIA TADINO 52  
20124 MILANO  
PI 11052930960  
*Rosario Ferrara*


PROGETTO E SIA:

**TECH**  
SOCIETÀ DI INGEGNERIA A SERVIZI PER L'INGEGNERIA

Il DIRETTORE TECNICO  
Dott. Ing. Orazio Tricarico

CONSULENZA:

1	LUGLIO 2021	B.B.	A.A. - O.T.	A.A. - O.T.	Progetto definitivo
EM./REV.	DATA	REDATTO	VERIFICATO	APPROVATO	DESCRIZIONE

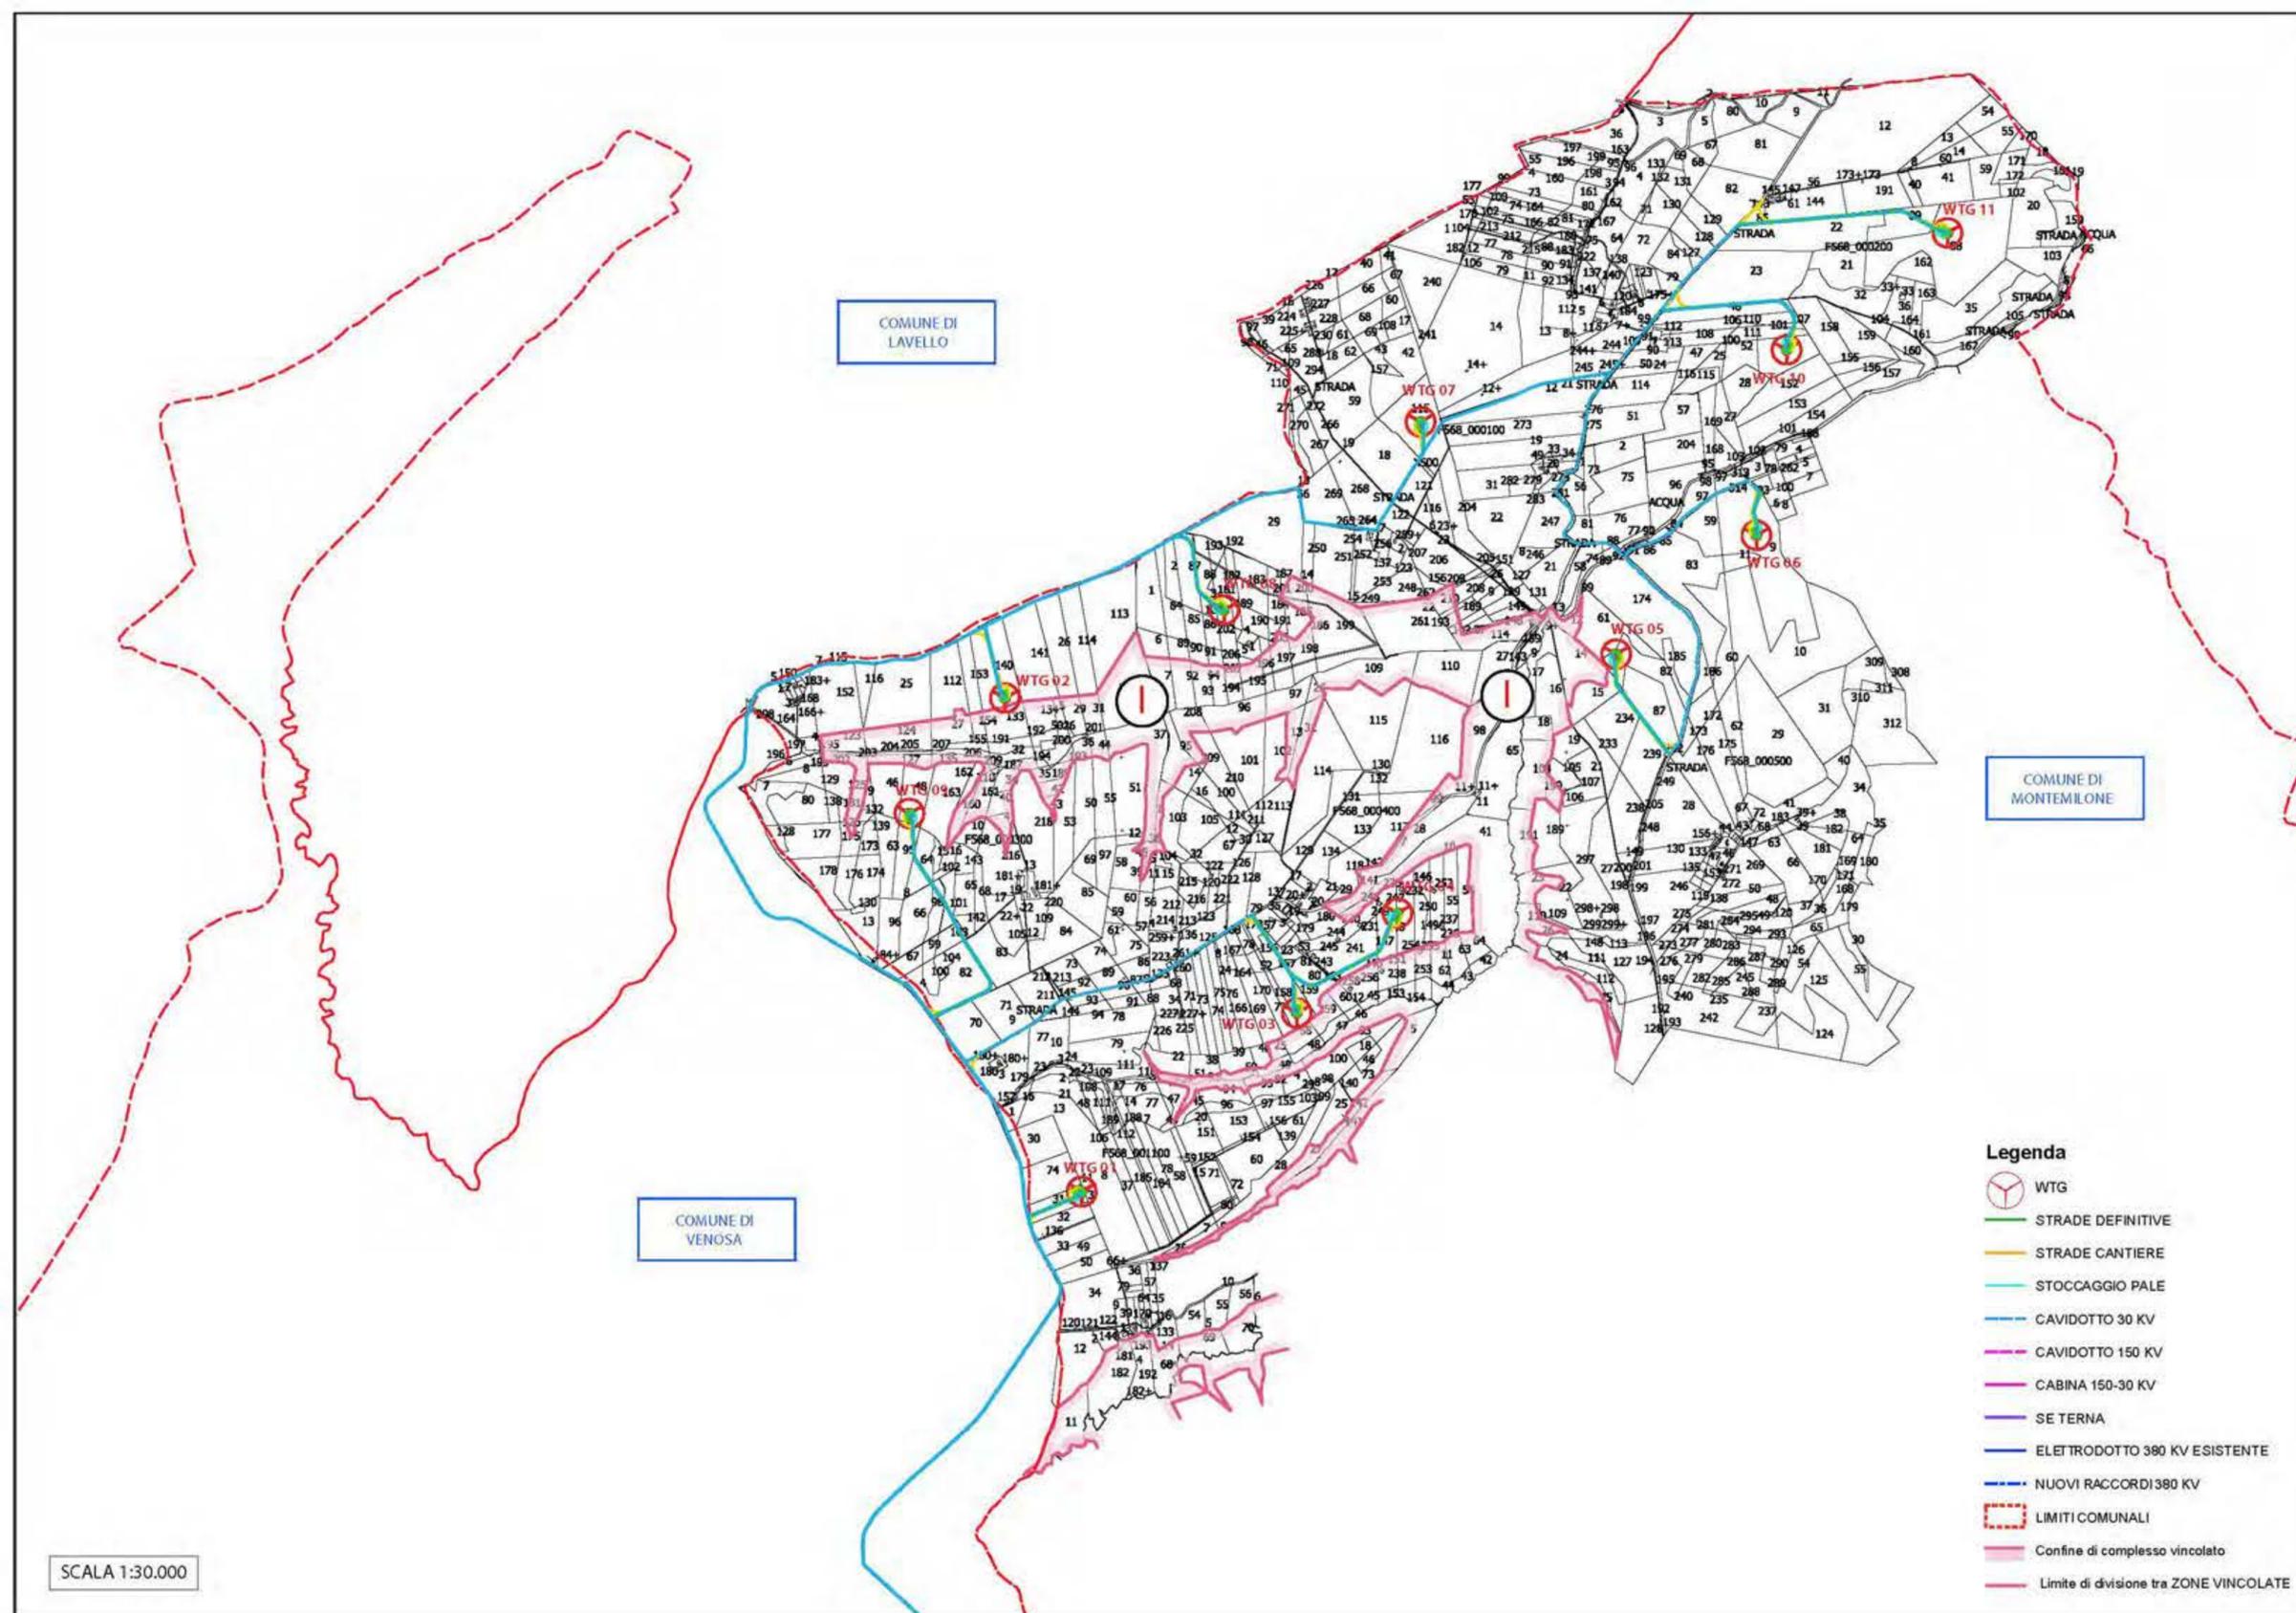

SCALA 1:30.000

- Legenda**
- WTG
  - STRADE DEFINITIVE
  - STRADE CANTIERE
  - STOCCAGGIO PALE
  - CAVIDOTTO 30 KV
  - CAVIDOTTO 150 KV
  - CABINA 150-30 KV
  - SE TERNA
  - ELETTRODOTTO 380 KV ESISTENTE
  - NUOVI RACCORDI 380 KV
  - LIMITI COMUNALI
  - Confine di complesso vincolato
  - Limite di divisione tra ZONE VINCOLATE



**PROGETTO DEFINITIVO RELATIVO ALLA REALIZZAZIONE DI UN IMPIANTO EOLICO COSTITUITO DA 11 AEROGENERATORI E DALLE RELATIVE OPERE DI CONNESSIONE ALLA R.T.N.  
Impianto "GAUDIANO" potenza complessiva 72,6 MW**

A.17.1.0- Studio di Impatto Ambientale  
Allegati grafici  
**PLANIMETRIA CATASTALE CON PERIMETRAZIONE AREE VINCOLATE-  
Montemilone fg.1-2-3-5-11  
(Vincolo idrogeologico art.1 L.30/12/1923 n.3267)**

ELABORATO  
**TAV 19.1**

PROPONENTE:



**Nausicaa srl**  
Via Tadino 52 - 20124 MILANO  
PI 11052930960  
postmaster@pec.nausicaa-srl.it

**NAUSICAA SRL**  
VIA TADINO 52  
20124 MILANO  
PI 11052930960  
*Reneo Ferrara*

PROGETTO E SIA:




Il DIRETTORE TECNICO  
Dott. Ing. Orazio Tricarico



CONSULENZA:

1	LUGLIO 2021	B.B.	A.A. - O.T.	A.A. - O.T.	Progetto definitivo
EM./REV.	DATA	REDATTO	VERIFICATO	APPROVATO	DESCRIZIONE

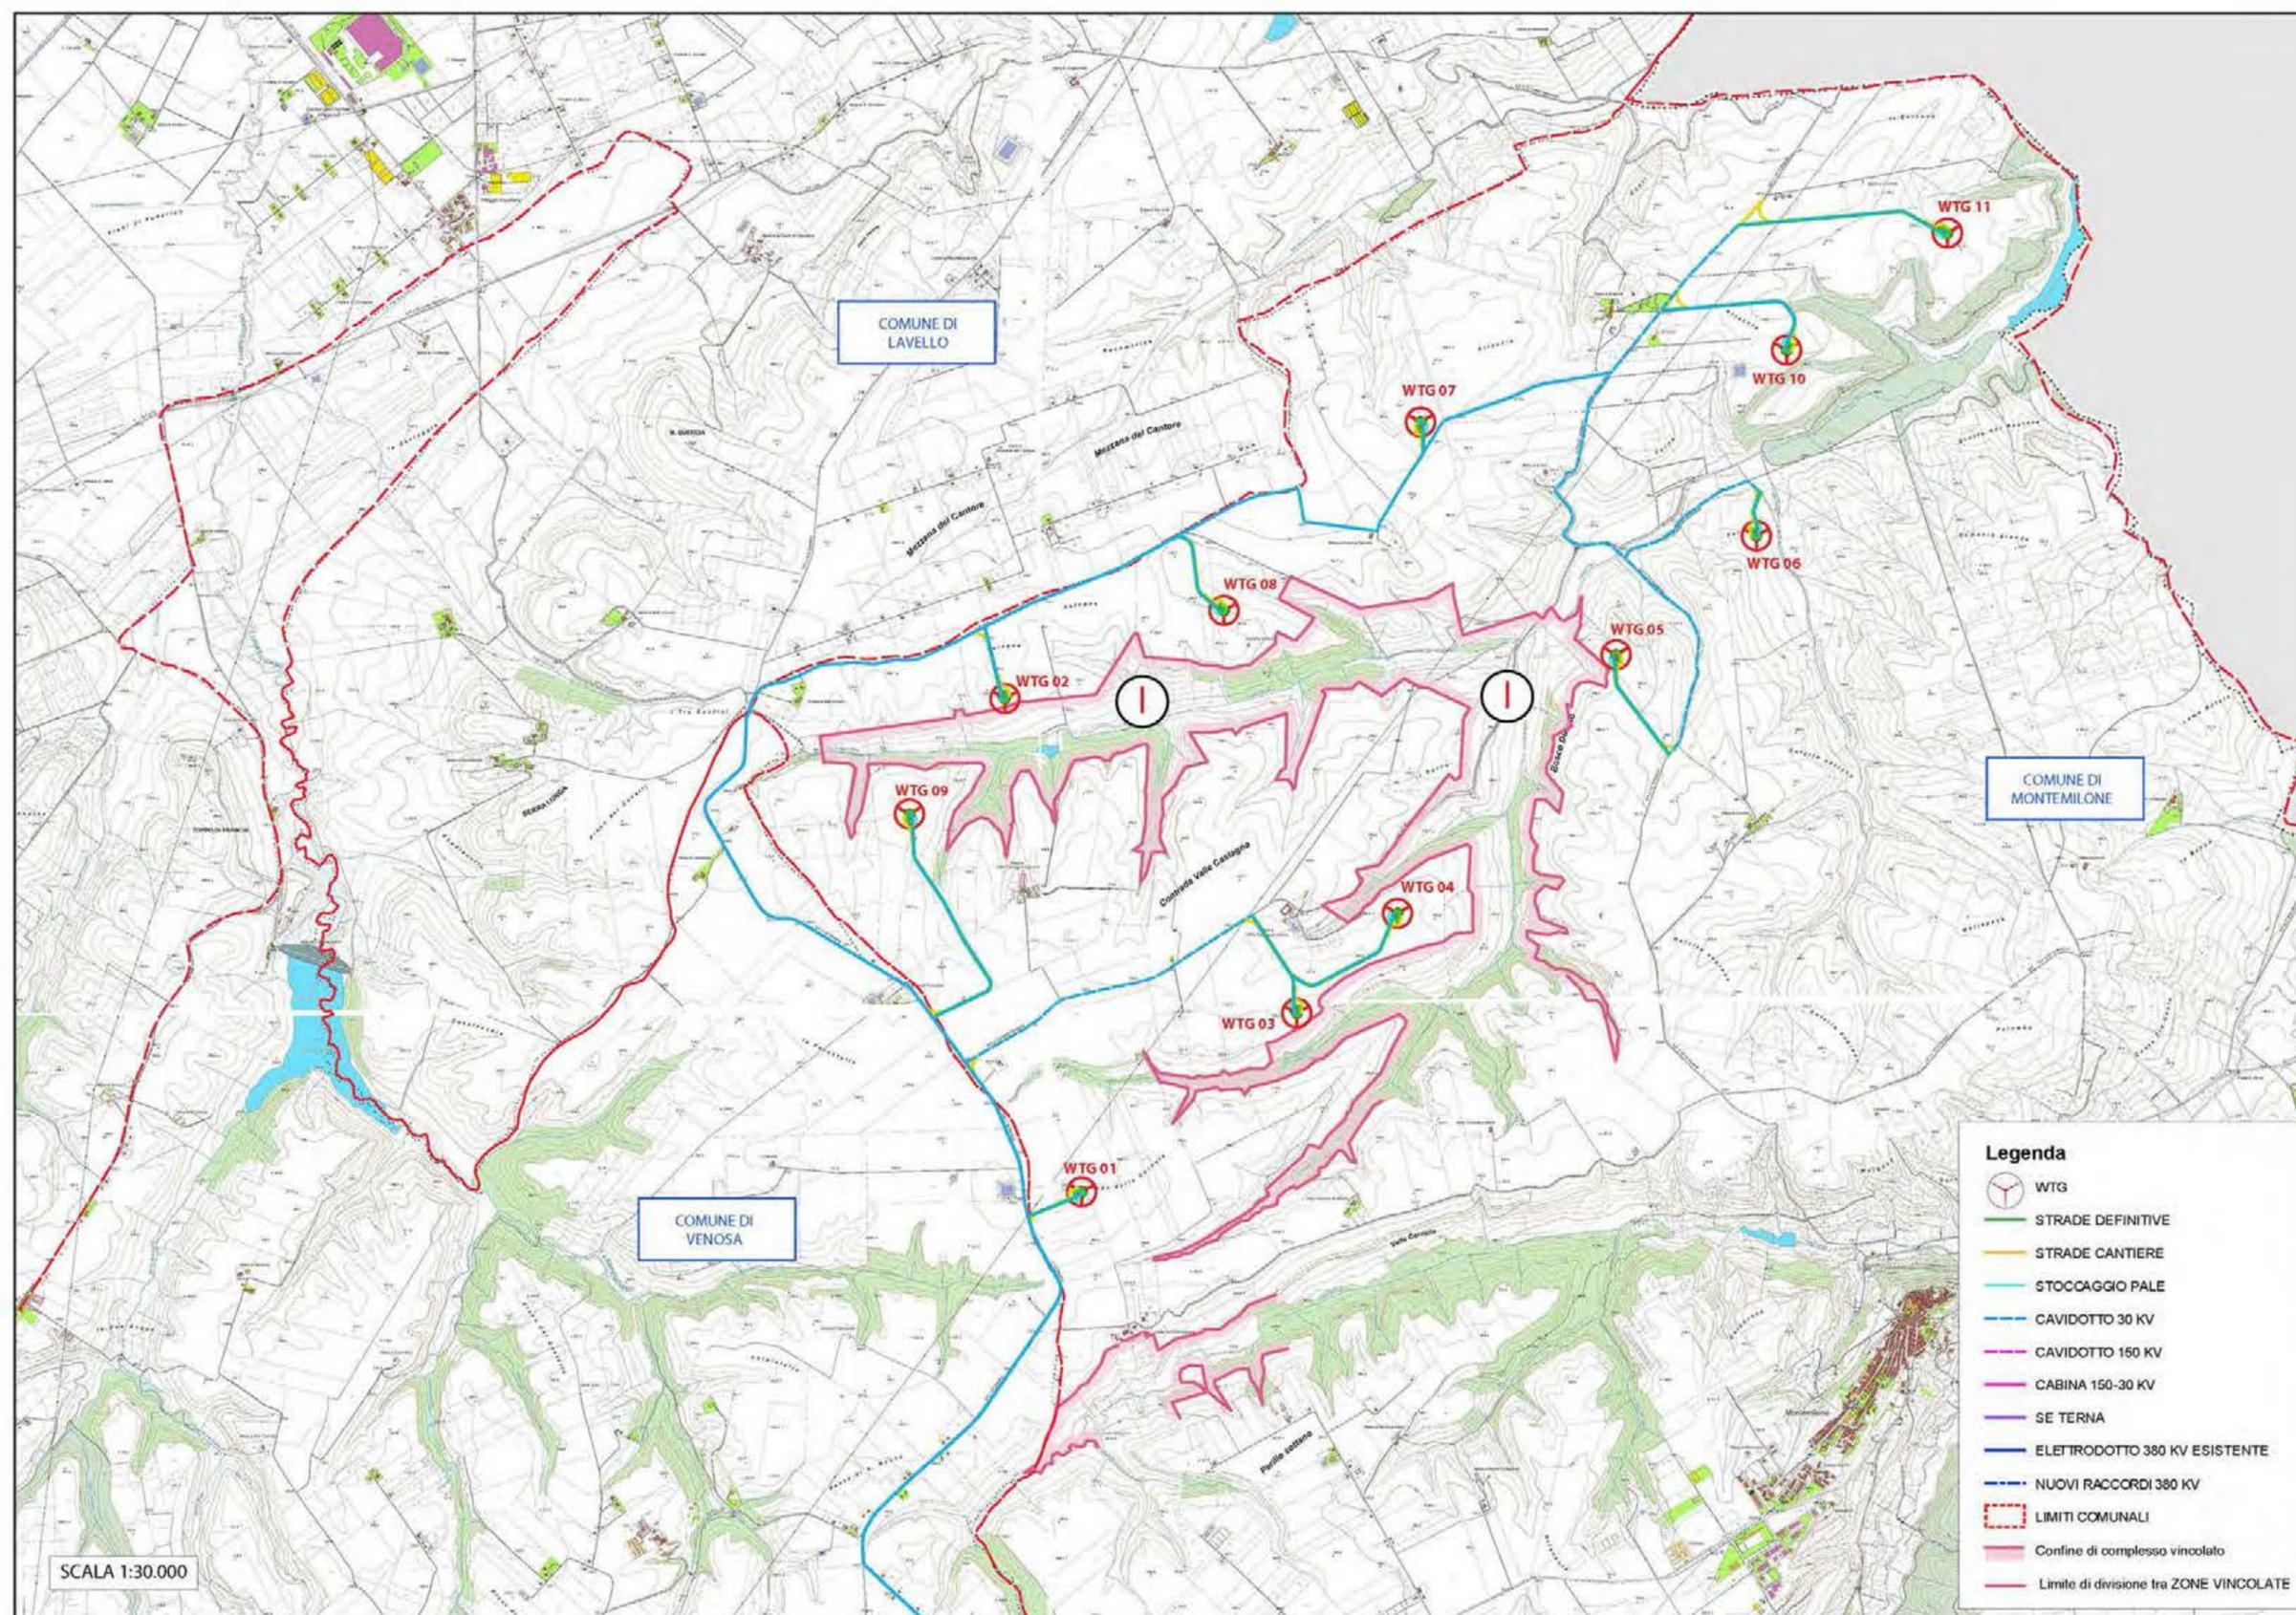

**PROGETTO DEFINITIVO RELATIVO ALLA REALIZZAZIONE DI UN IMPIANTO EOLICO COSTITUITO DA 11 AEROGENERATORI E DALLE RELATIVE OPERE DI CONNESSIONE ALLA R.T.N.  
Impianto "GAUDIANO" potenza complessiva 72,6 MW**

A.17.1.0- Studio di Impatto Ambientale  
Allegati grafici  
PLANIMETRIA AREE VINCOLATE SU CTR-  
Montemilone fg.1-2-3-5-11  
(Vincolo idrogeologico art.1 L.30/12/1923 n.3267)

ELABORATO  
**TAV 19.2**

PROPONENTE:



**Nausicaa srl**  
Via Tadino 52 - 20124 MILANO  
PI 11052930960  
postmaster@pec.nausicaa-srl.it

**NAUSICAA SRL**  
VIA TADINO 52  
20124 MILANO  
PI 11052930960  
*Rosario Ferrara*

PROGETTO E SIA:



Il DIRETTORE TECNICO  
Dott. Ing. Orazio Tricarico




CONSULENZA:

- Legenda**
- WTG
  - STRADE DEFINITIVE
  - STRADE CANTIERE
  - STOCCAGGIO PALE
  - CAVIDOTTO 30 KV
  - CAVIDOTTO 150 KV
  - CABINA 150-30 KV
  - SE TERNA
  - ELETTRODOTTO 380 KV ESISTENTE
  - NUOVI RACCORDI 380 KV
  - LIMITI COMUNALI
  - Confine di complesso vincolato
  - Limite di divisione tra ZONE VINCOLATE

SCALA 1:30.000

1	LUGLIO 2021	B.B.	A.A. - O.T.	A.A. - O.T.	Progetto definitivo
EM./REV.	DATA	REDATTO	VERIFICATO	APPROVATO	DESCRIZIONE

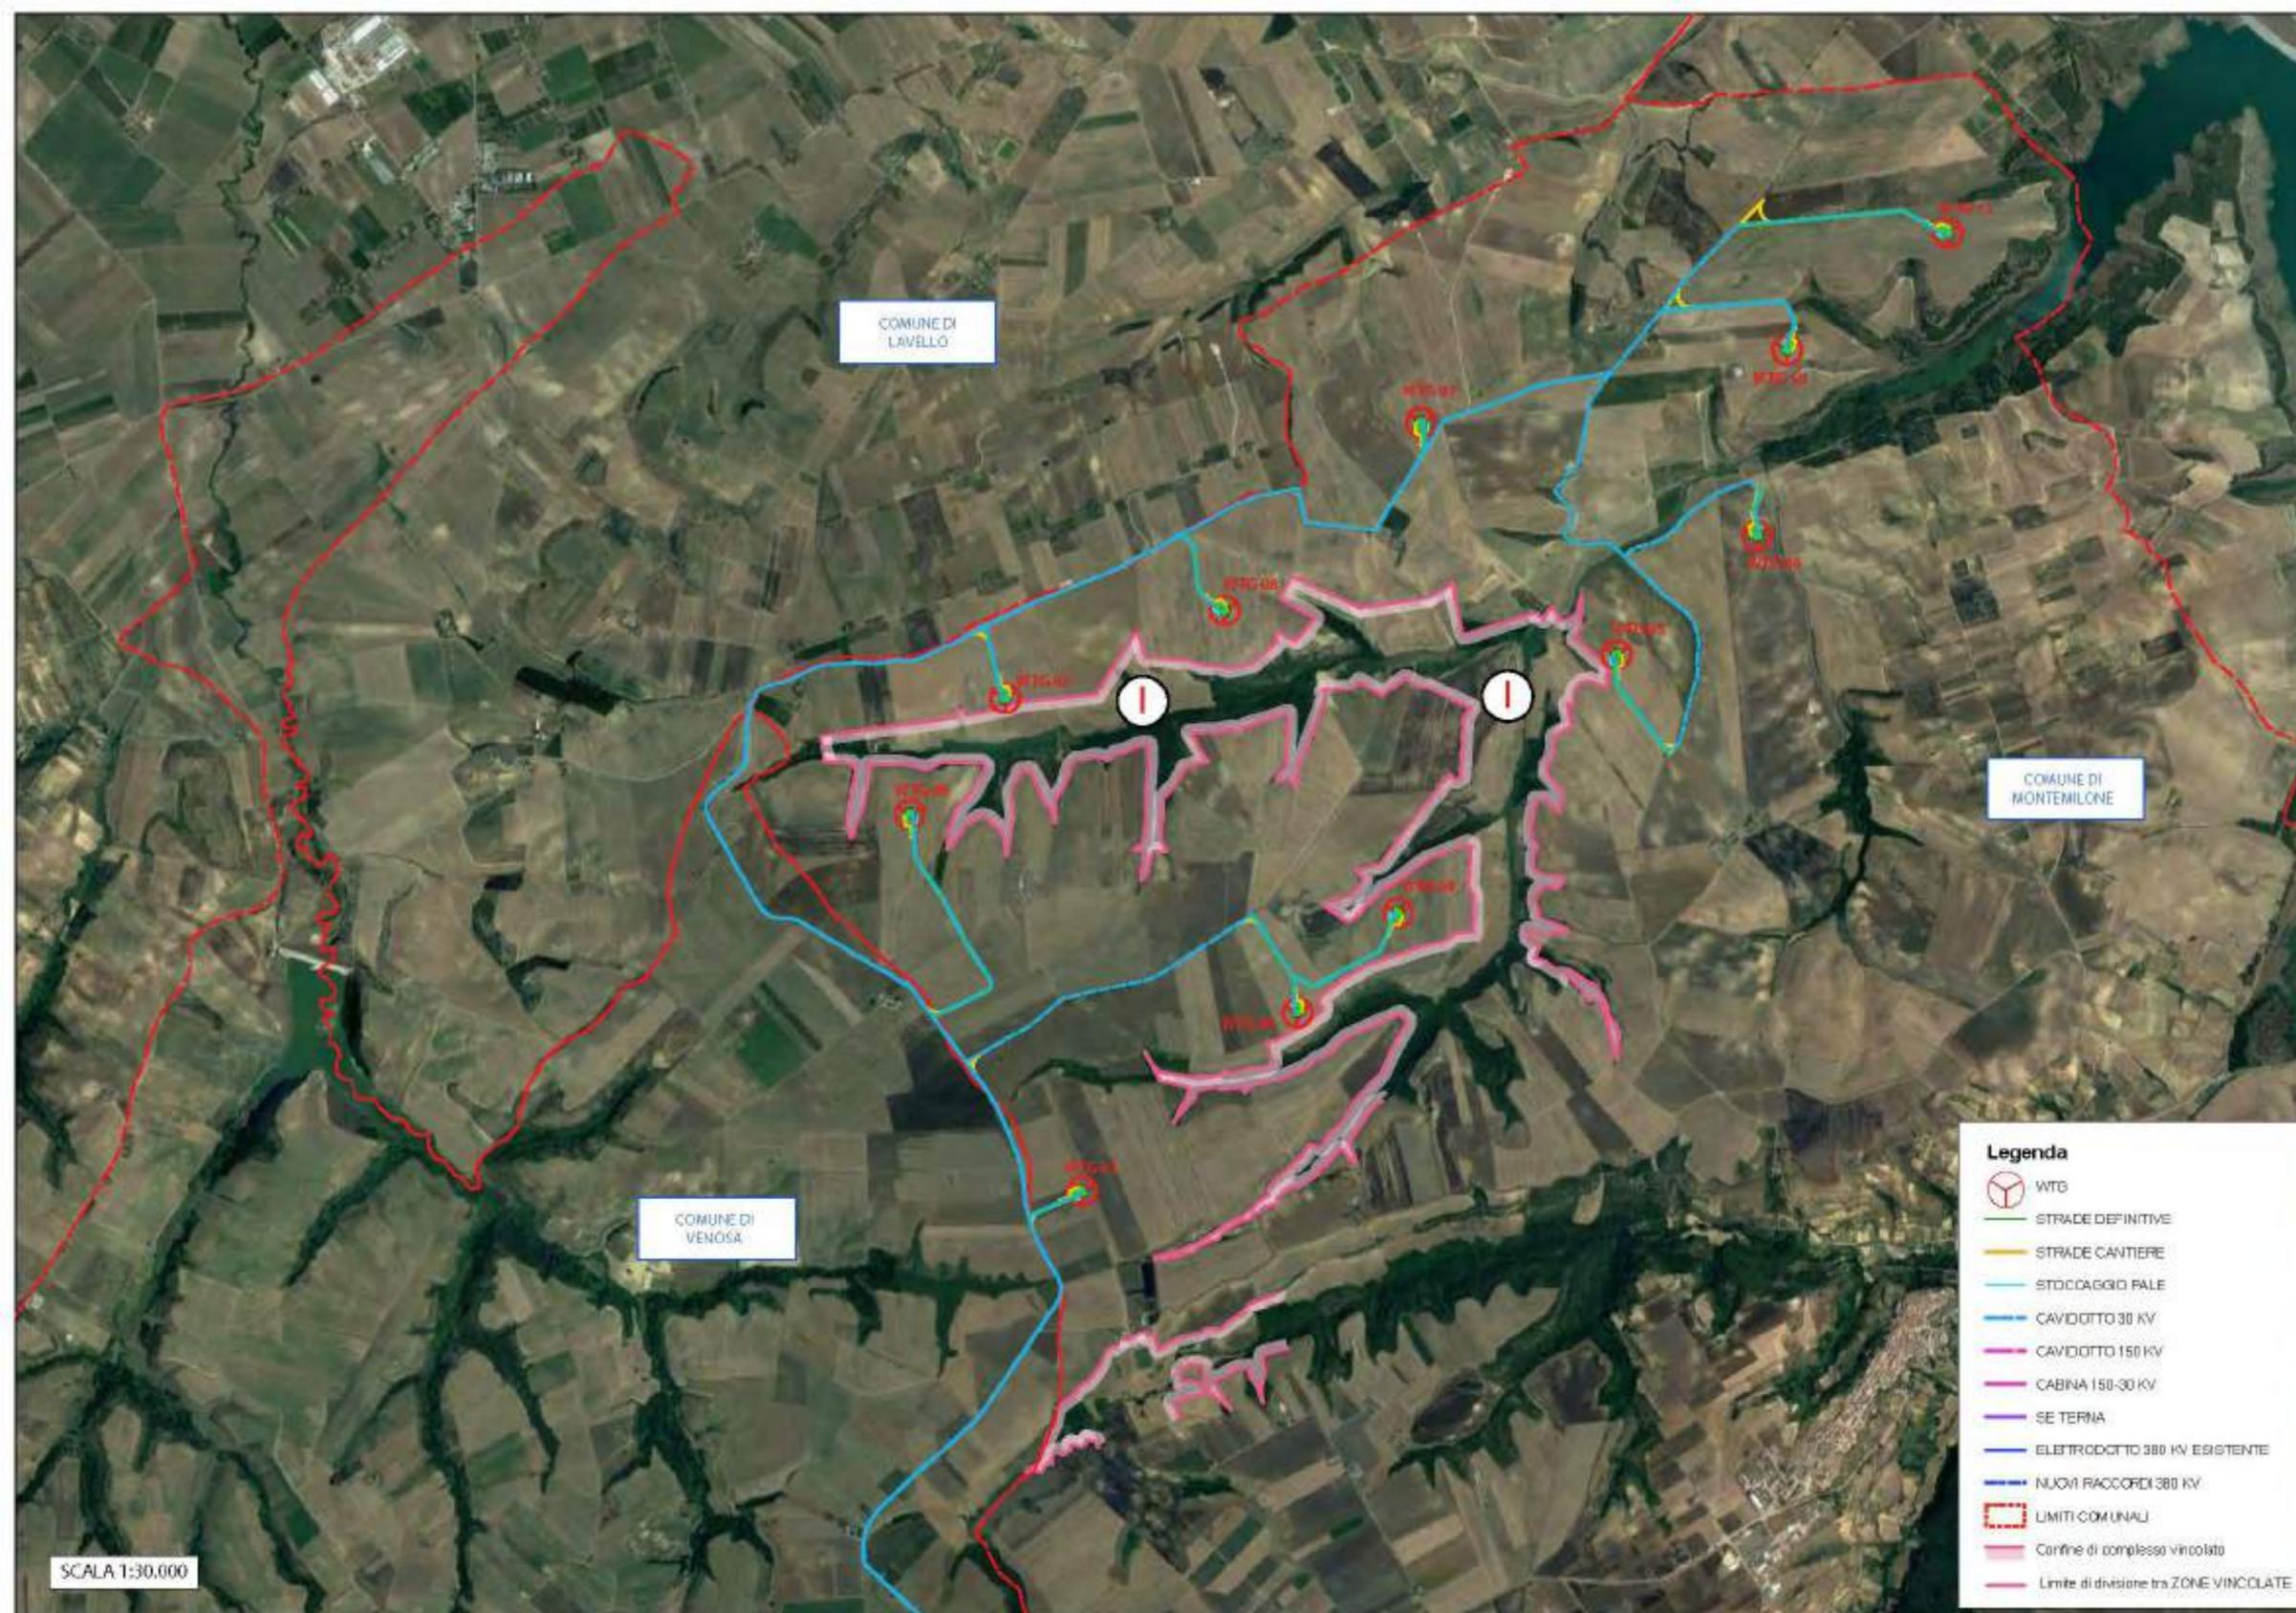

SCALA 1:30.000

REGIONE  
BASILICATA



COMUNE DI  
MONTEMILONE



COMUNE DI  
VENOSA



Provincia  
Potenza



**PROGETTO DEFINITIVO RELATIVO ALLA REALIZZAZIONE DI UN IMPIANTO EOLICO COSTITUITO DA 11 AEROGENERATORI E DALLE RELATIVE OPERE DI CONNESSIONE ALLA R.T.N.  
Impianto "GAUDIANO" potenza complessiva 72,6 MW**

A.17.1.0- Studio di Impatto Ambientale  
Allegati grafici  
PLANIMETRIA AREE VINCOLATE SU ORTOFOTO-  
Montemilone fg.1-2-3-5-11  
(Vincolo idrogeologico art.1 L.30/12/1923 n.3267)

ELABORATO  
**TAV 19.3**

PROPONENTE:



**Nausicaa srl**  
Via Tadino 52 - 20124 MILANO  
PI 11052930960  
postmaster@pec.nausicaa-srl.it

**NAUSICAA SRL**  
VIA TADINO 52  
20124 MILANO  
PI 11052930960  
*Rinaldo Pellegrini*

PROGETTO E SIA:




Il DIRETTORE TECNICO  
Dott. Ing. Orazio Tricarico



CONSULENZA:

EM./REV.	DATA	REDATTO	VERIFICATO	APPROVATO	DESCRIZIONE
1	LUGLIO 2021	B.B.	A.A. - O.T.	A.A. - O.T.	Progetto definitivo

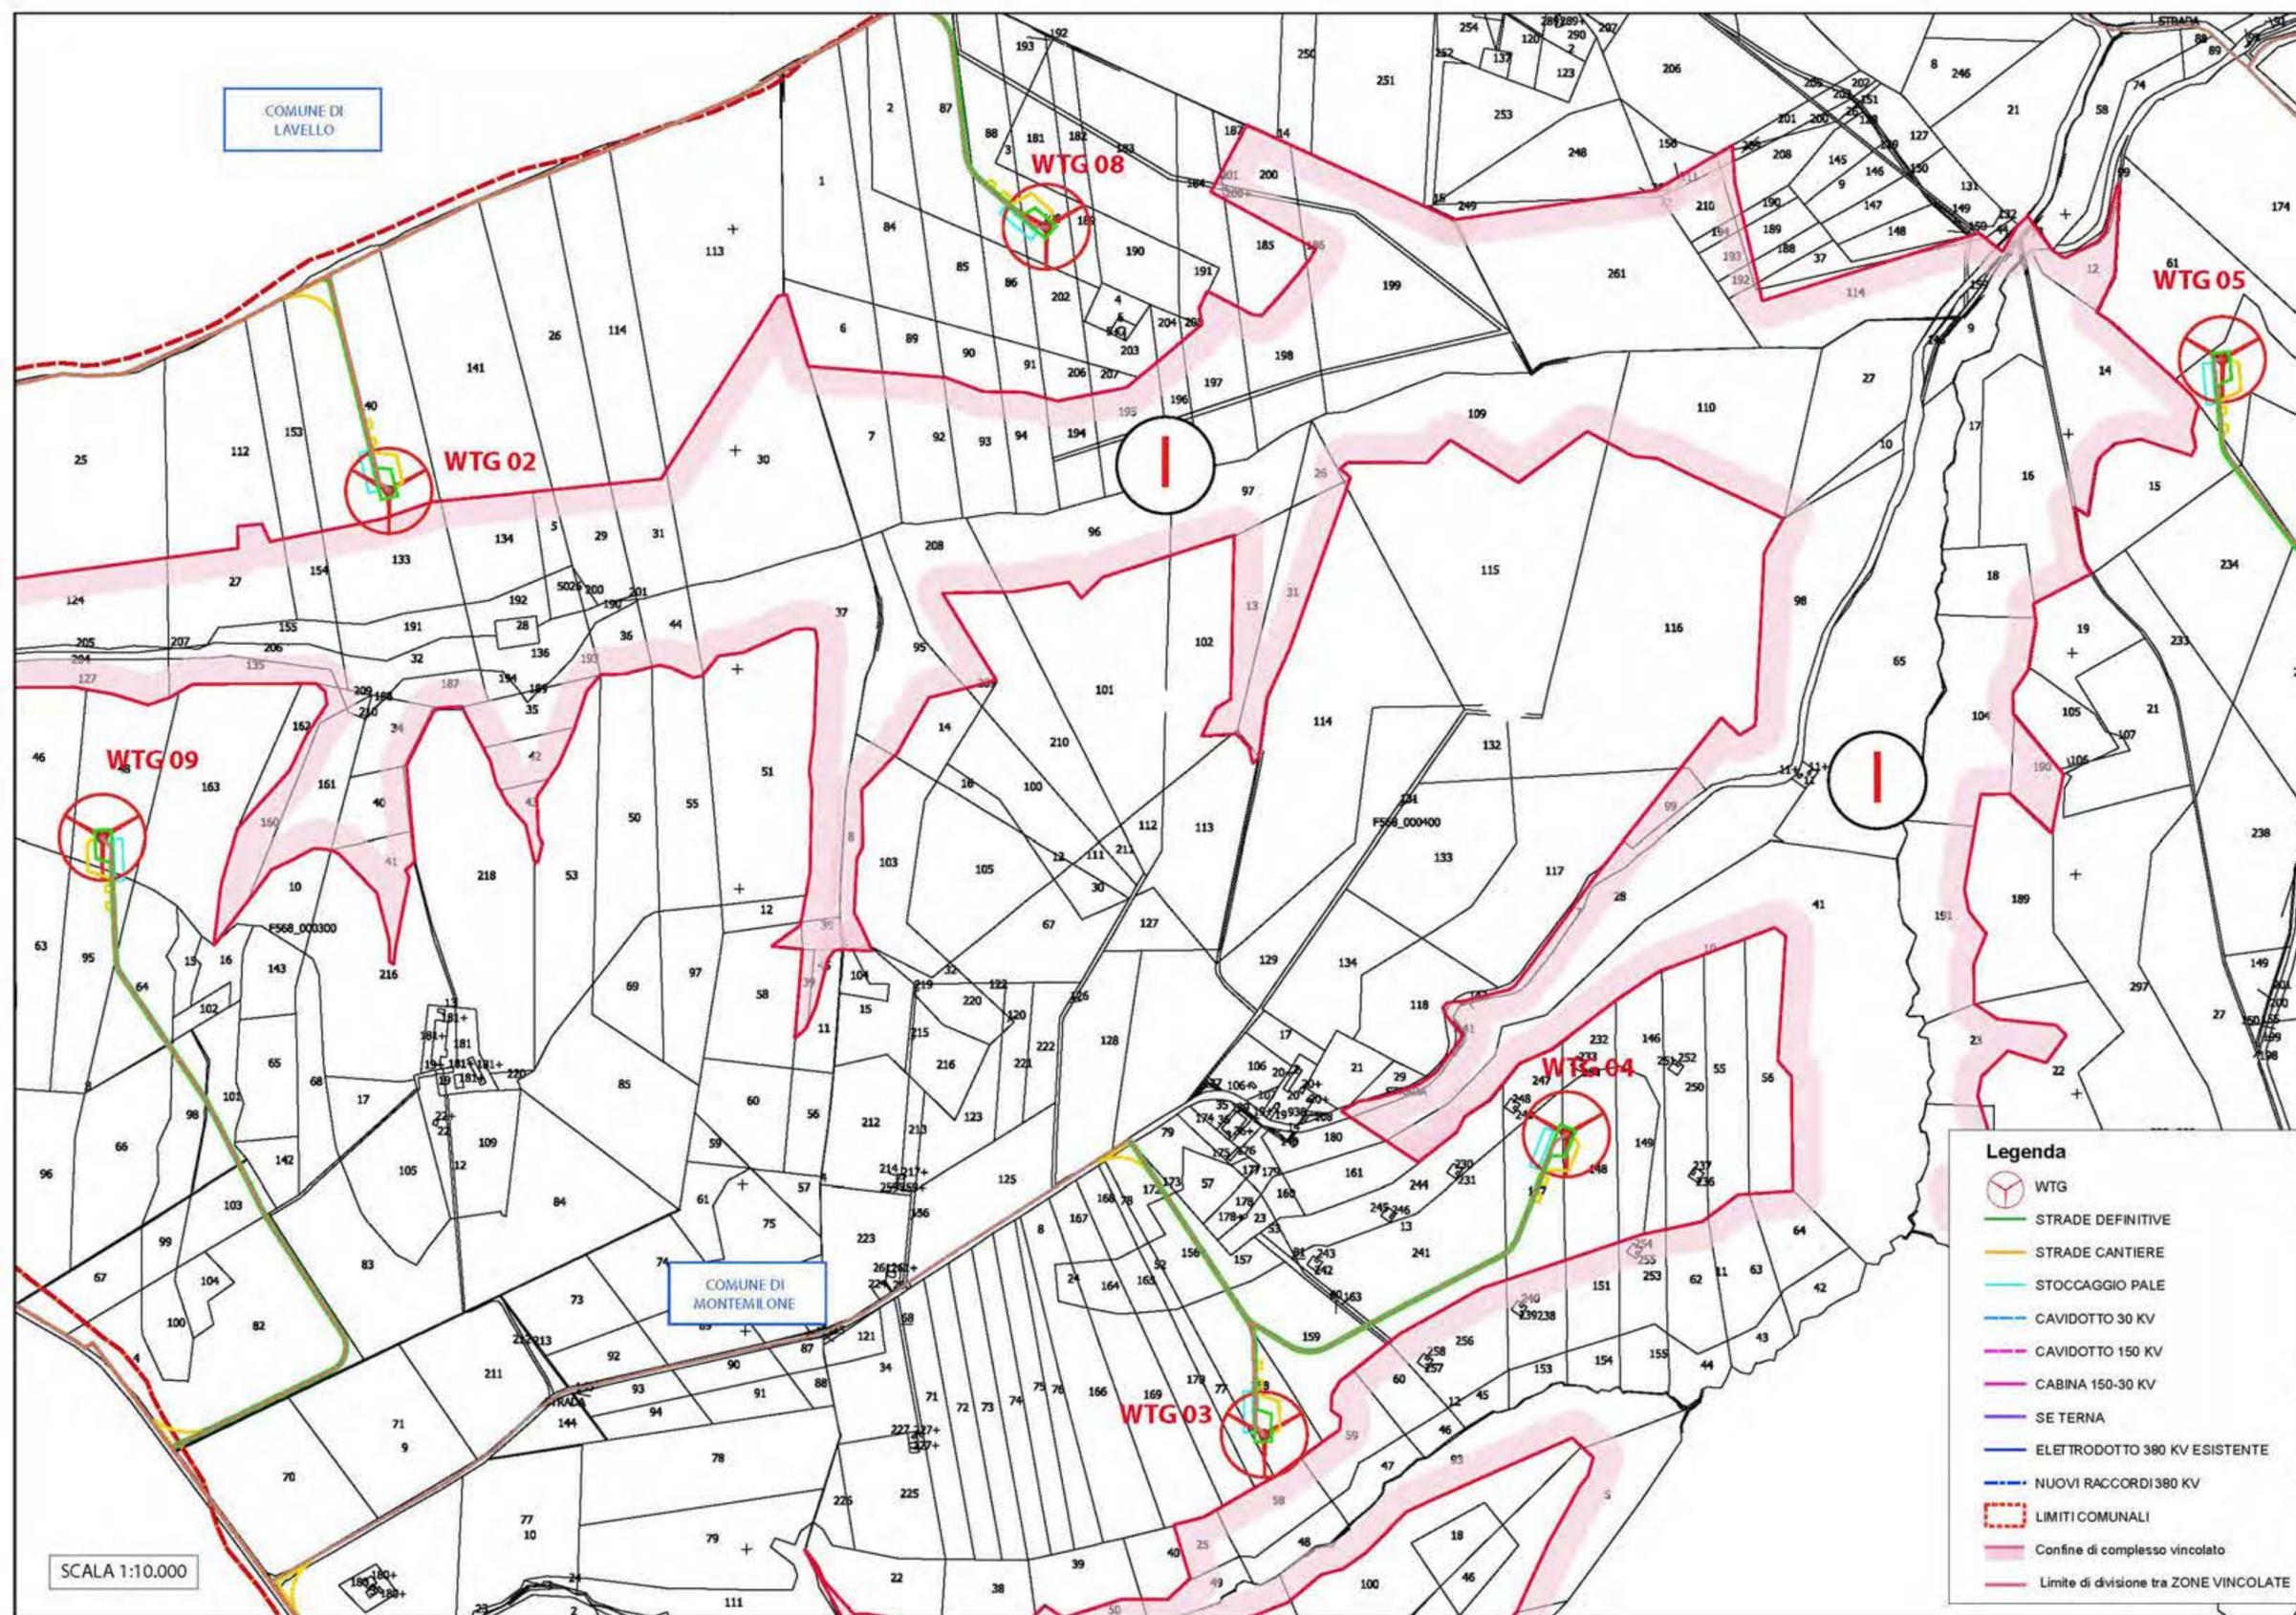

REGIONE BASILICATA

Provincia Potenza

COMUNE DI MONTEMILONE

COMUNE DI VENOSA

**PROGETTO DEFINITIVO RELATIVO ALLA REALIZZAZIONE DI UN IMPIANTO EOLICO COSTITUITO DA 11 AEROGENERATORI E DALLE RELATIVE OPERE DI CONNESSIONE ALLA R.T.N.**  
**Impianto "GAUDIANO" potenza complessiva 72,6 MW**

A.17.1.0- Studio di Impatto Ambientale  
 Allegati grafici  
**PLANIMETRIA CATASTALE CON PERIMETRAZIONE AREE VINCOLATE- Montemilone fg.1-2-3-5-11**  
 (Vincolo idrogeologico art.1 L.30/12/1923 n.3267)

ELABORATO  
**TAV 19.4**

PROPONENTE:

  
**Nausicaa srl**  
 Via Tadino 52 - 20124 MILANO  
 PI 11052930960  
 postmaster@pec.nausicaa-srl.it

**NAUSICAA SRL**  
 VIA TADINO 52  
 20124 MILANO  
 PI 11052930960

PROGETTO E SIA:

  
 SOCIETA' DI INGEGNERIA & SERVIZI PER L'INGEGNERIA  
 Via S. Barbara 48 - 70122 Bari - Tel. 080/519143 - Fax 080/512010


Il DIRETTORE TECNICO  
 Dott. Ing. Orazio Tricarico

  
 INGEGNERE ORAZIO TRICARICO  
 Sez. A - 4985  
 IN CIVILE AMBIENTALE  
 DI INDUSTRIALE  
 DI INF. INFORMAZIONE  
 PROVINCIA DI BARI

CONSULENZA:

- Legenda**
-  WTG
  -  STRADE DEFINITIVE
  -  STRADE CANTIERE
  -  STOCCAGGIO PALE
  -  CAVIDOTTO 30 KV
  -  CAVIDOTTO 150 KV
  -  CABINA 150-30 KV
  -  SE TERNA
  -  ELETTRODOTTO 380 KV ESISTENTE
  -  NUOVI RACCORDI 380 KV
  -  LIMITI COMUNALI
  -  Confine di complesso vincolato
  -  Limite di divisione tra ZONE VINCOLATE

1	LUGLIO 2021	B.B.	A.A. - O.T.	A.A. - O.T.	Progetto definitivo
EM./REV.	DATA	REDATTO	VERIFICATO	APPROVATO	DESCRIZIONE

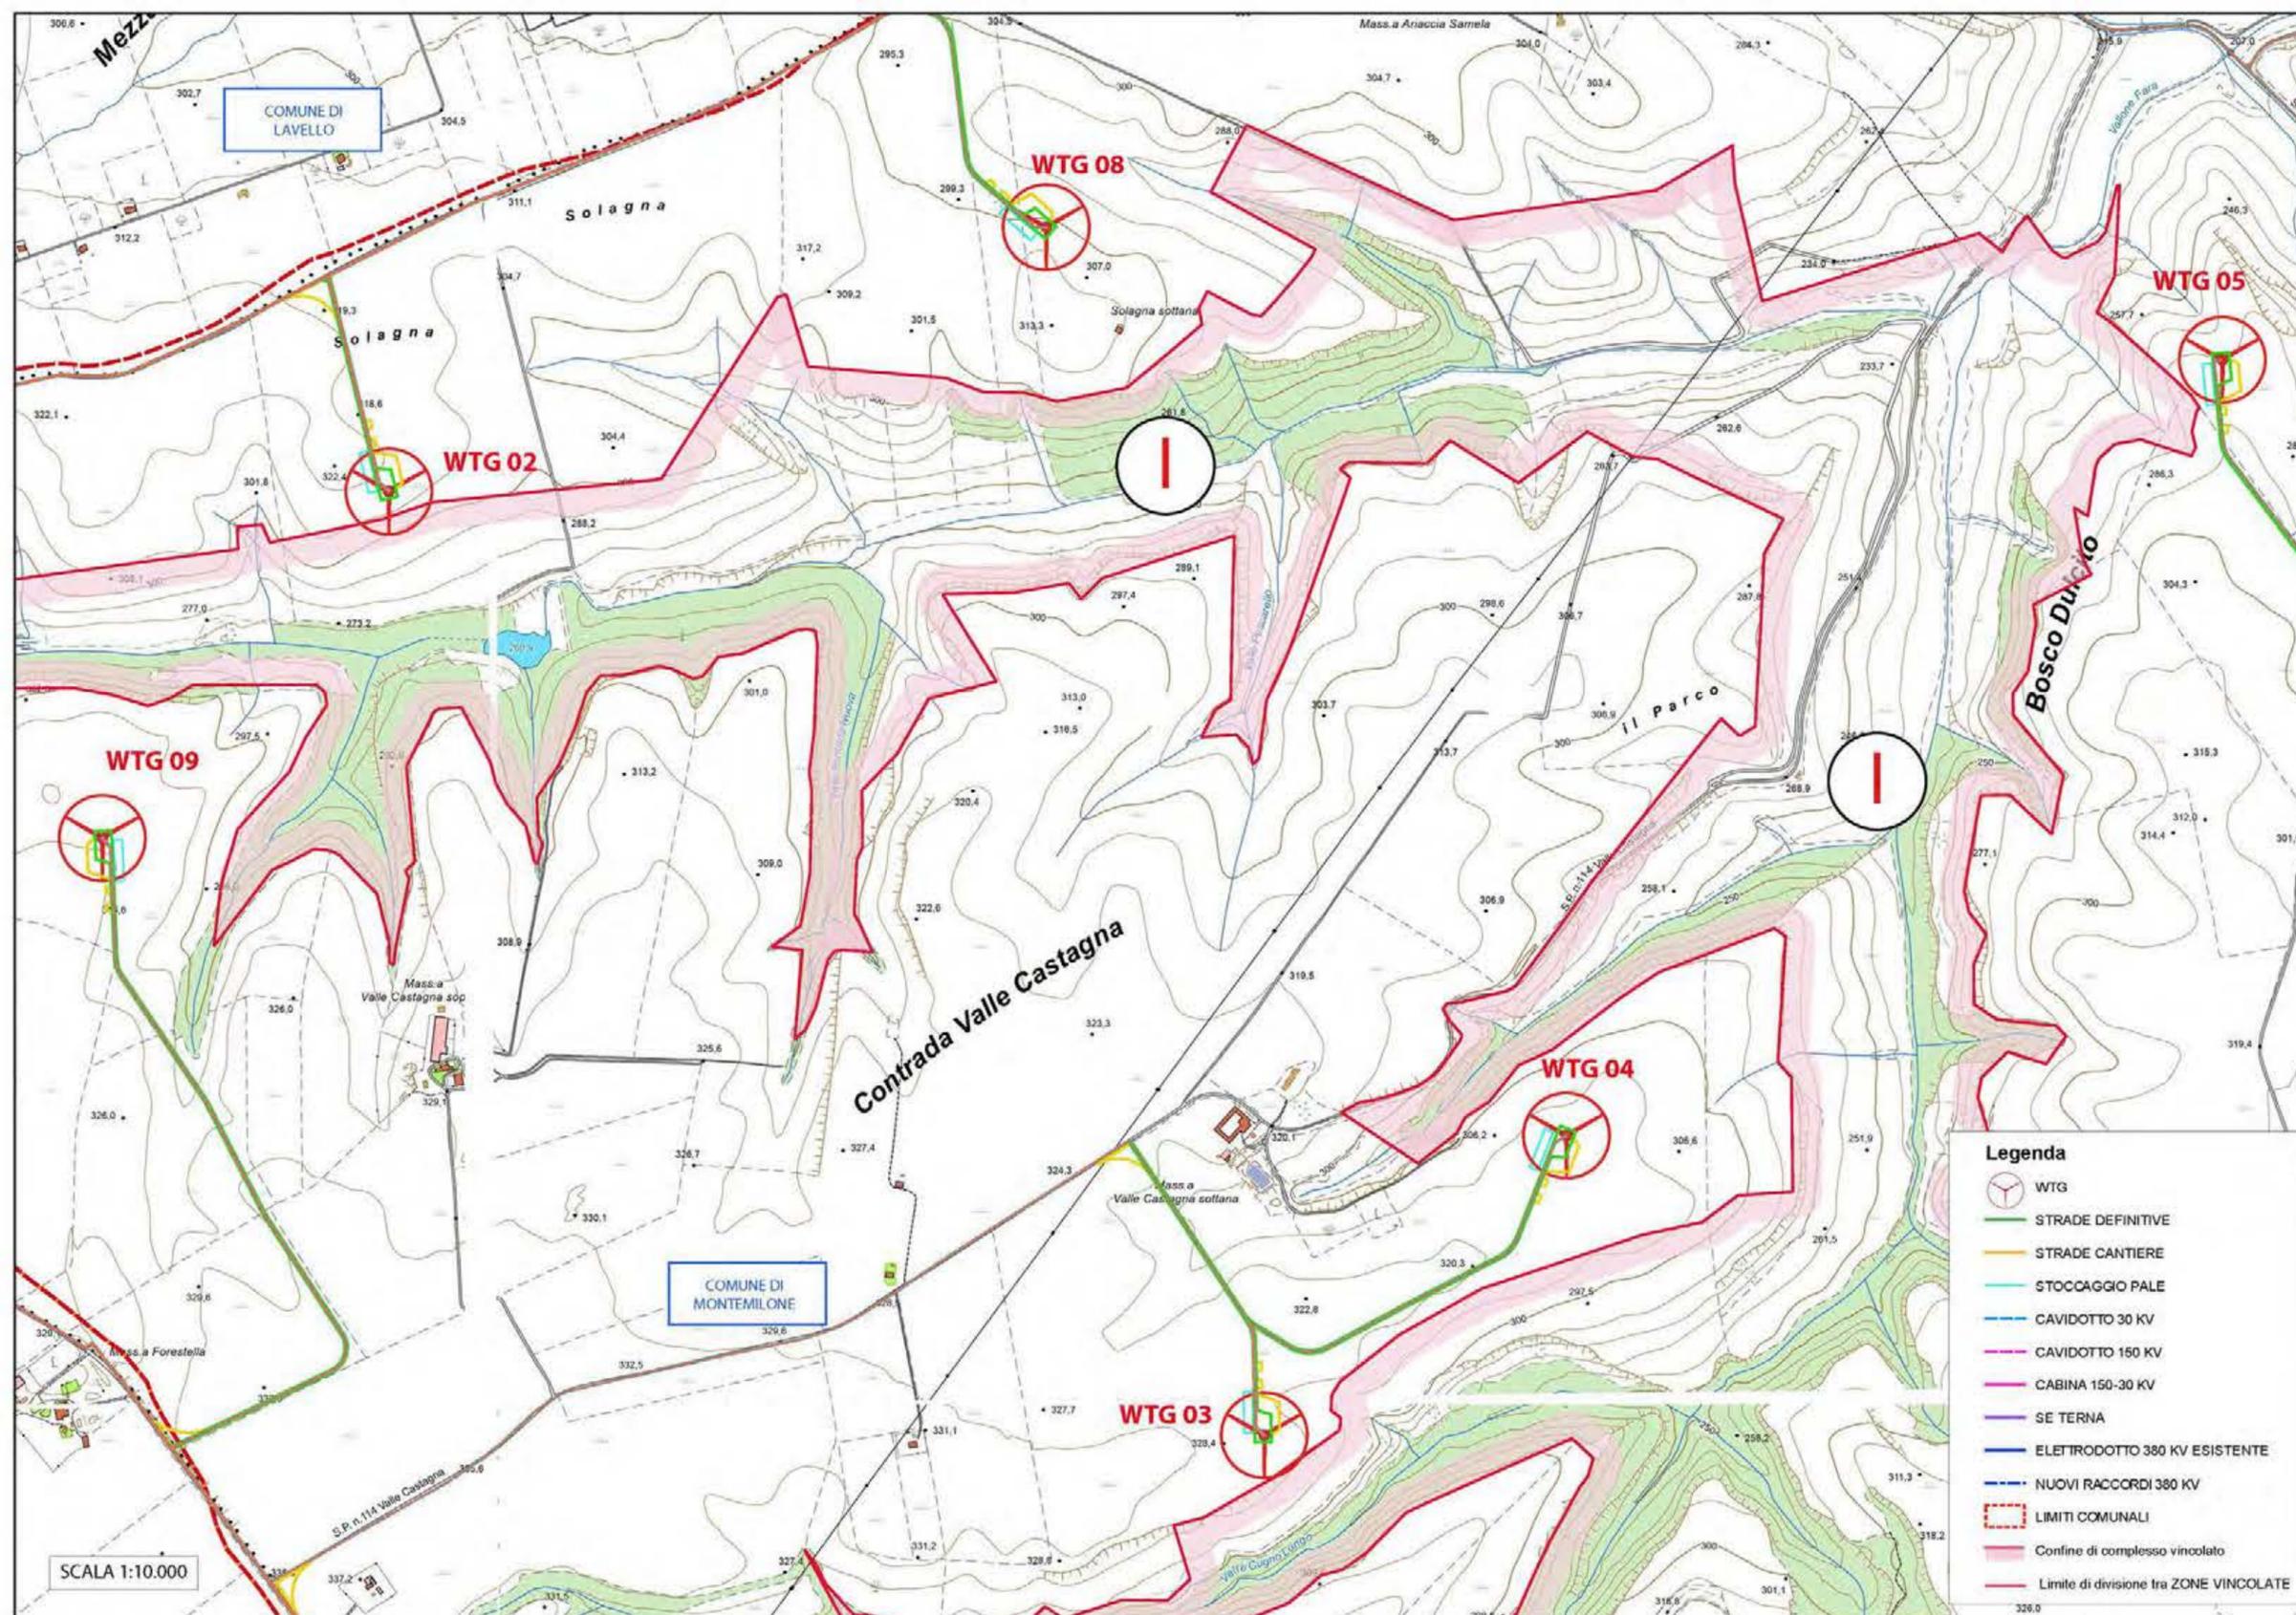

REGIONE BASILICATA

Provincia Potenza

COMUNE DI MONTEMILONE

COMUNE DI VENOSA

**PROGETTO DEFINITIVO RELATIVO ALLA REALIZZAZIONE DI UN IMPIANTO EOLICO COSTITUITO DA 11 AEROGENERATORI E DALLE RELATIVE OPERE DI CONNESSIONE ALLA R.T.N.**  
**Impianto "GAUDIANO" potenza complessiva 72,6 MW**

A.17.1.0- Studio di Impatto Ambientale  
 Allegati grafici  
 PLANIMETRIA AREE VINCOLATE SU CTR  
 Montemilone fg.1-2-3-5-11  
 (Vincolo idrogeologico art.1 L.30/12/1923 n.3267)

ELABORATO  
**TAV 19.5**

PROPONENTE:

  
**Nausicaa srl**  
 Via Tadino 52 - 20124 MILANO  
 PI 11052930960  
 postmaster@pec.nausicaa-srl.it

**NAUSICAA SRL**  
 VIA TADINO 52  
 20124 MILANO  
 PI 11052930960  
*Rosario Ferrara*

PROGETTO E SIA:


  
 SOCIETA' DI INGEGNERIA A SERVIZI PER L'INGEGNERIA  
 Via... n. 29/32 tel. 080-222222 fax 080-222222

Il DIRETTORE TECNICO  
 Dott. Ing. Orazio Tricarico

  
 INGEGNERE ORAZIO TRICARICO  
 Sez. A - 4985  
 IN CIVILE AMBIENTALE DI INDUSTRIALE DI INF. INFORMAZIONE  
 PROVINCIA DI BARI

CONSULENZA:

1	LUGLIO 2021	B.B.	A.A. - O.T.	A.A. - O.T.	Progetto definitivo
EM./REV.	DATA	REDATTO	VERIFICATO	APPROVATO	DESCRIZIONE

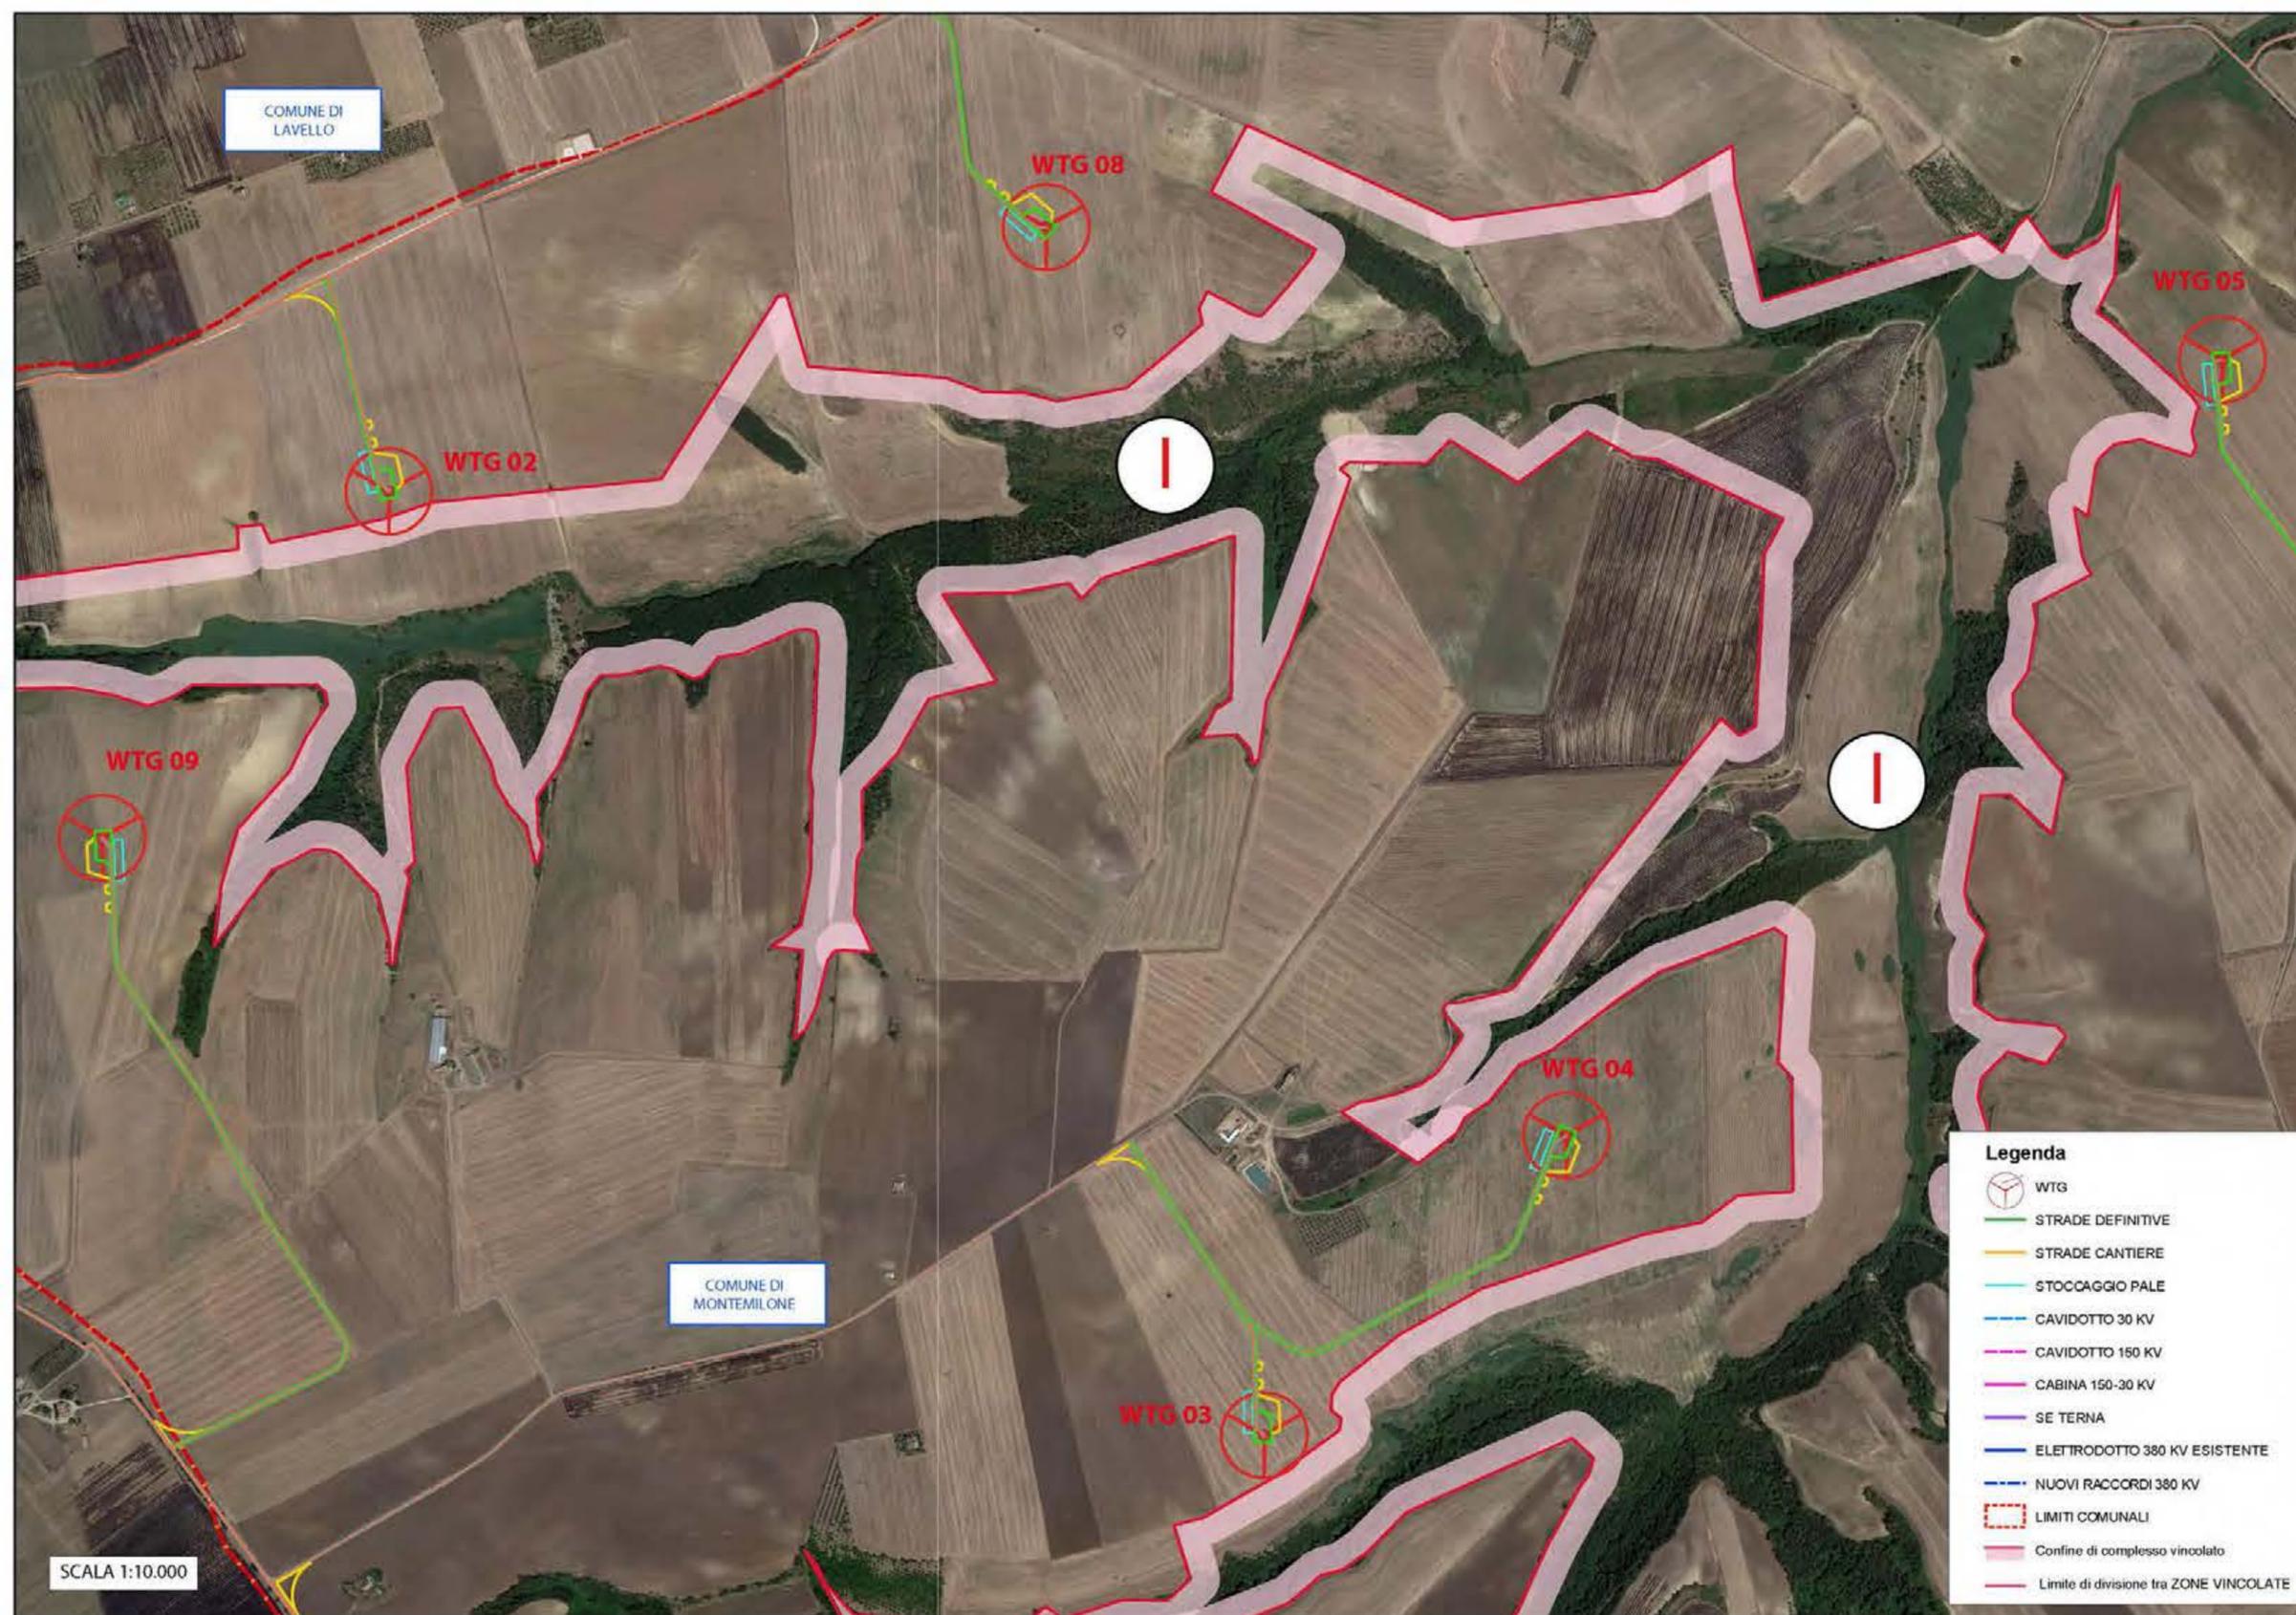

REGIONE  
BASILICATA



COMUNE DI  
MONTEMILONE



COMUNE DI  
VENOSA



Provincia  
Potenza



**PROGETTO DEFINITIVO RELATIVO ALLA REALIZZAZIONE DI UN IMPIANTO EOLICO COSTITUITO DA 11 AEROGENERATORI E DALLE RELATIVE OPERE DI CONNESSIONE ALLA R.T.N.  
Impianto "GAUDIANO" potenza complessiva 72,6 MW**

A.17.1.0- Studio di Impatto Ambientale  
Allegati grafici  
PLANIMETRIA AREE VINCOLATE SU ORTOFOTO  
Montemilone fg.1-2-3-5-11  
(Vincolo idrogeologico art.1 L.30/12/1923 n.3267)

ELABORATO  
**TAV 19.6**

PROPONENTE:



**Nausicaa srl**  
Via Tadino 52 - 20124 MILANO  
PI 11052930960  
postmaster@pec.nausicaa-srl.it

**NAUSICAA SRL**  
VIA TADINO 52  
20124 MILANO  
PI 11052930960  
*Reneo Ferrara*

PROGETTO E SIA:



Il DIRETTORE TECNICO  
Dott. Ing. Orazio Tricarico




CONSULENZA:

- Legenda**
- WTG
  - STRADE DEFINITIVE
  - STRADE CANTIERE
  - STOCCAGGIO PALE
  - CAVIDOTTO 30 KV
  - CAVIDOTTO 150 KV
  - CABINA 150-30 KV
  - SE TERNA
  - ELETTRODOTTO 380 KV ESISTENTE
  - NUOVI RACCORDI 380 KV
  - LIMITI COMUNALI
  - Confine di complesso vincolato
  - Limite di divisione tra ZONE VINCOLATE

SCALA 1:10.000

1	LUGLIO 2021	B.B.	A.A. - O.T.	A.A. - O.T.	Progetto definitivo
EM./REV.	DATA	REDATTO	VERIFICATO	APPROVATO	DESCRIZIONE

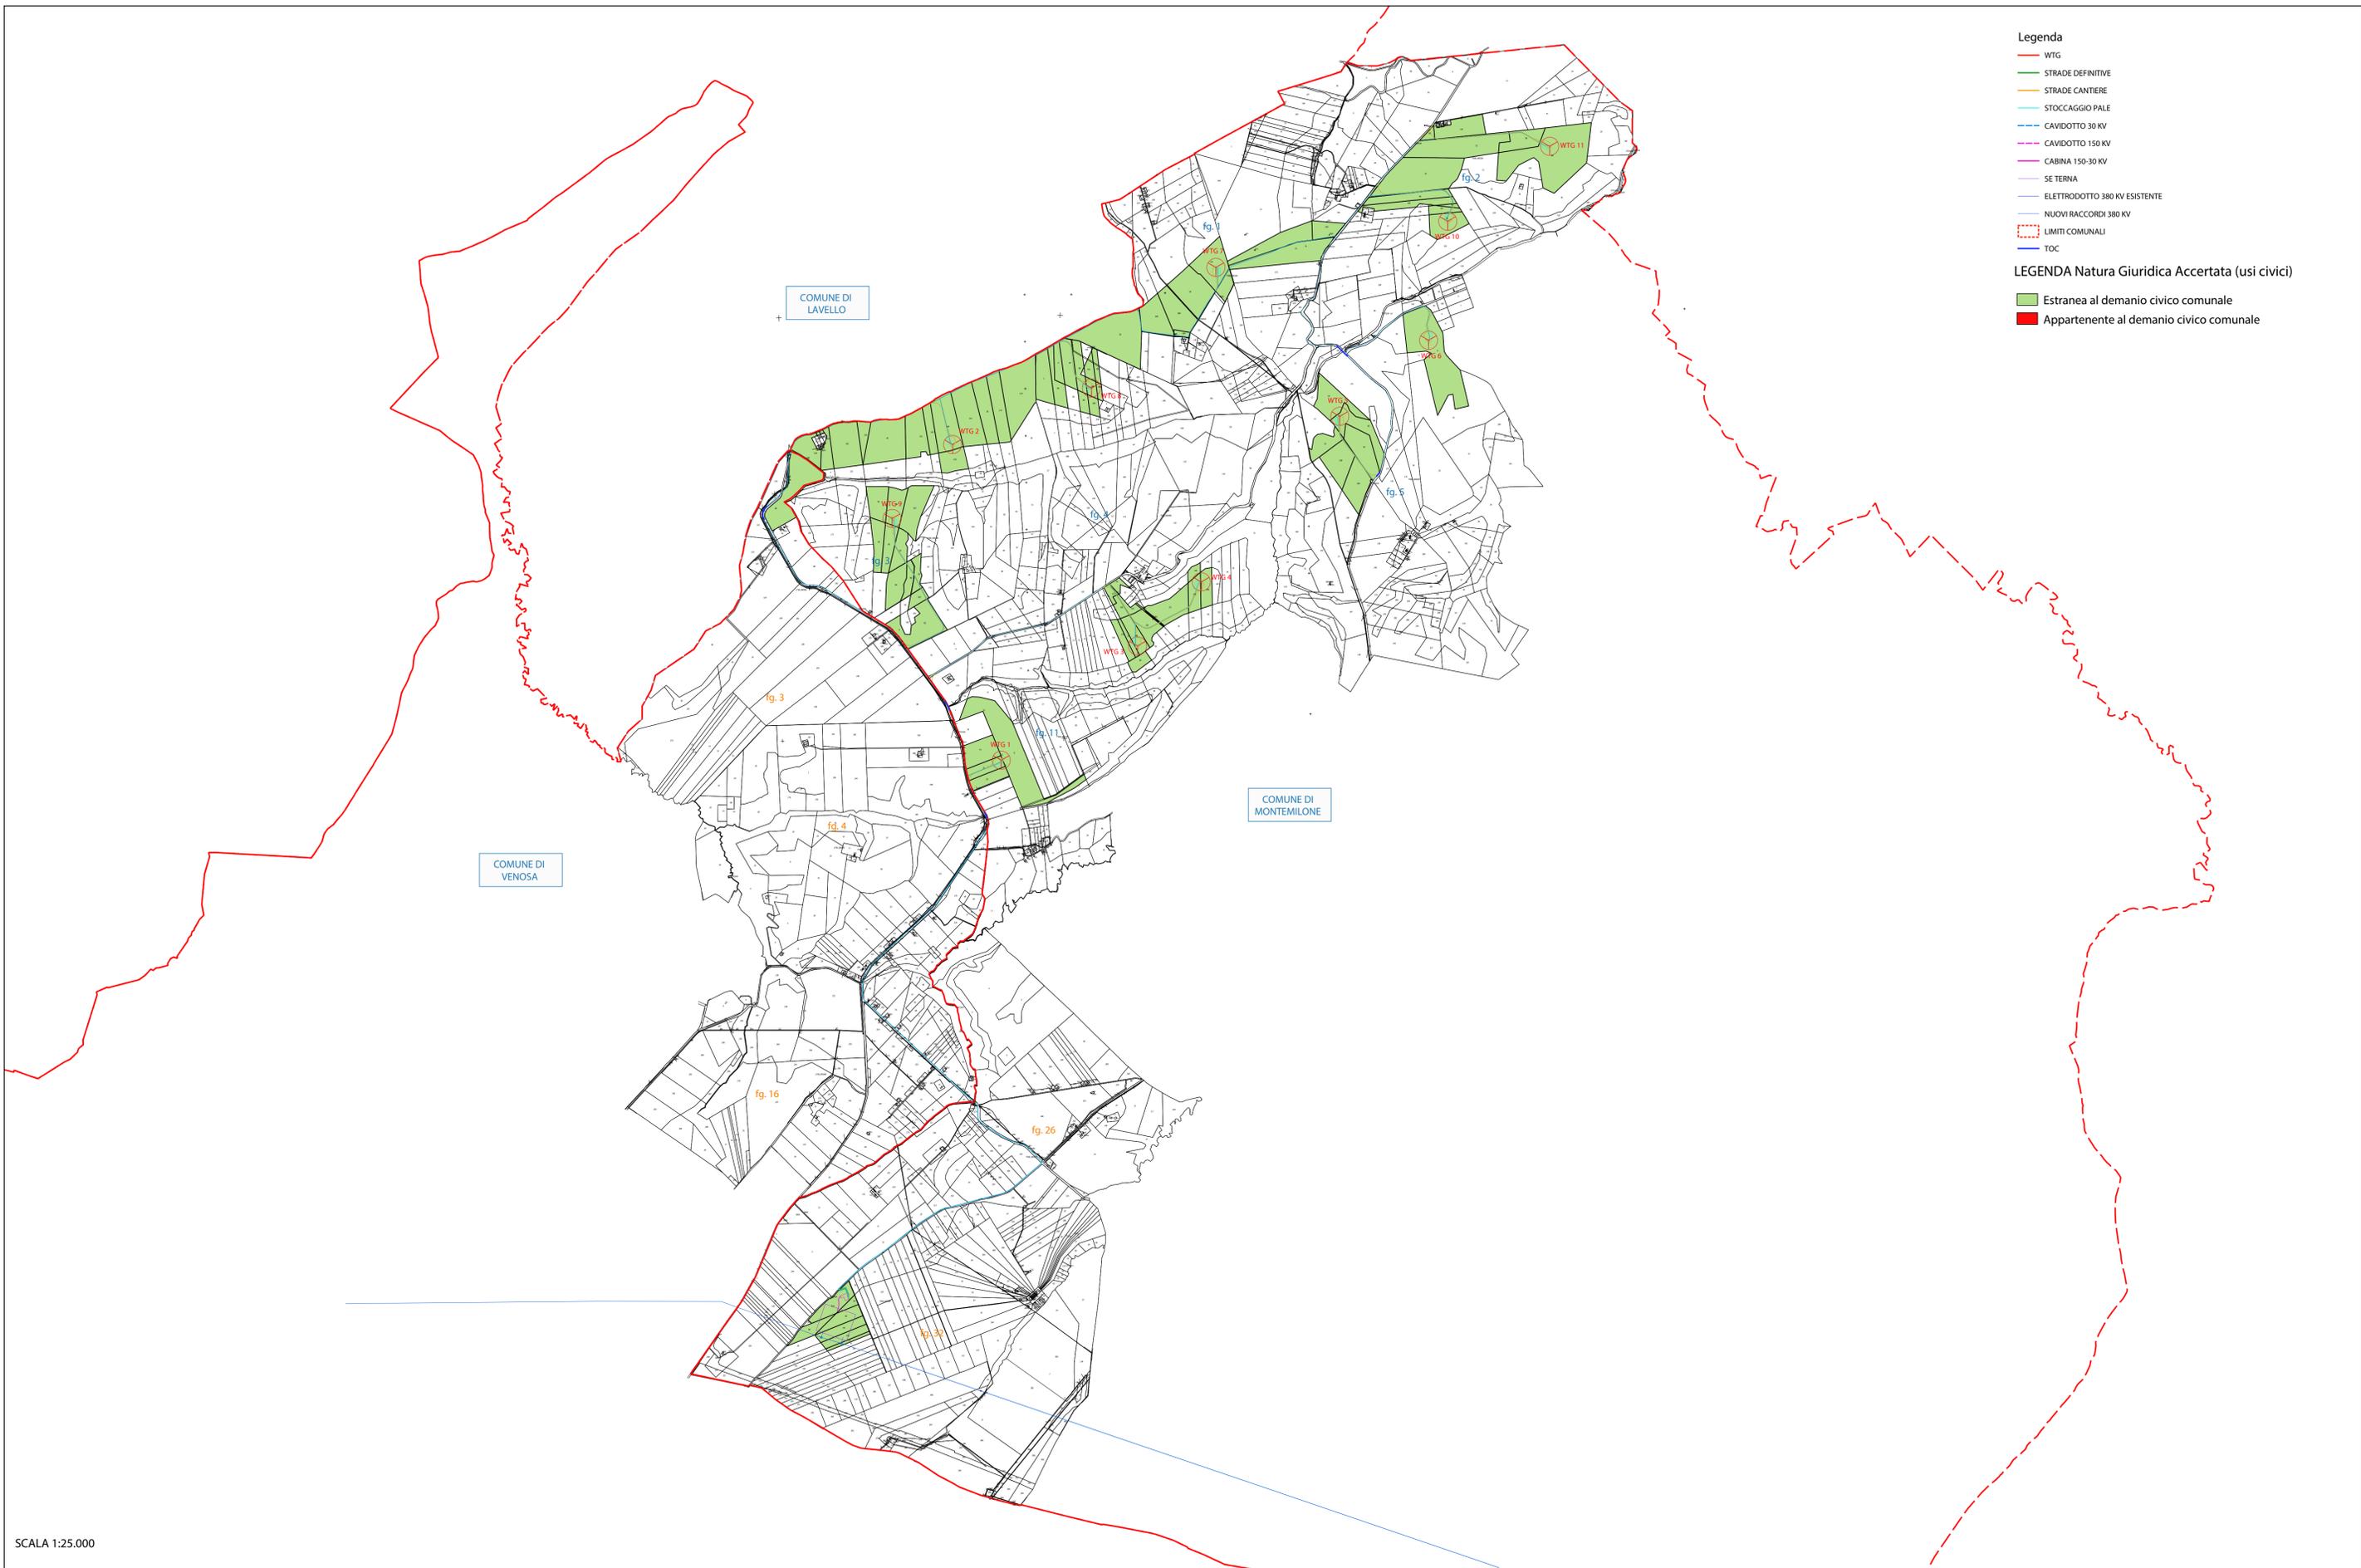

- Legenda**
- WTG
  - STRADE DEFINITIVE
  - STRADE CANTIERE
  - STOCCAGGIO PALE
  - CAVIDOTTO 30 KV
  - CAVIDOTTO 150 KV
  - CABINA 150-30 KV
  - SE TERNA
  - ELETTRODOTTO 380 KV ESISTENTE
  - NUOVI RACCORDI 380 KV
  - LIMITI COMUNALI
  - TOC
- LEGENDA Natura Giuridica Accertata (usi civici)**
- Estranea al demanio civico comunale
  - Appartenente al demanio civico comunale

SCALA 1:25.000

PROGETTO DEFINITIVO RELATIVO ALLA REALIZZAZIONE DI UN IMPIANTO EOLICO COSTITUITO DA 11 AEROGENERATORI E DALLE RELATIVE OPERE DI CONNESSIONE ALLA R.T.N.  
DA REALIZZARSI NEI COMUNI DI MONTEMILONE E VENOSA (PZ)

Planimetria Catastale con indicazione della Natura Giuridica Accertata (Usi Civici)

TAV 20

LEGENDA	
DATI GENERALI	
Simbolo	Descrizione
	Limiti amministrativi comunali
	Limite amministrativo regionale - Confine Puglia-Basilicata
DATI PROGETTO	
Simbolo	Descrizione
	Denominazione WTG
	Aerogeneratore di progetto
	Viabilità di nuova realizzazione
	Viabilità adeguare per esigenze di cantiere
	Cavidotto MT interato interno al parco
	Cavidotto AT
	Stazione Utente
	Stazione Elettrica Tema
	IOC

AREE E SITI NON IDONEI	
Fiumi, torrenti e corsi d'acqua	
Simbolo	Descrizione
	Linea di imbrivio fiume o torrente
	Buffer 150 mt dalle sponde o argini
Laghi e invasi artificiali	
Simbolo	Descrizione
	Laghi e invasi
	Buffer 150 mt laghi e invasi
Beni Monumentali	
Simbolo	Descrizione
	Beni monumentali
	Buffer 1000 m beni monumentali
Beni Archeologici	
Simbolo	Descrizione
	Beni di interesse archeologico
	Buffer 1000 m beni di interesse archeologico
Ambiti Urbani	
Simbolo	Descrizione
	Ambiti Urbani
	Buffer 6 volte hmax aerogeneratore*

\*D.M.10/09/2010

--	--	--	--


**PROGETTO DEFINITIVO RELATIVO ALLA REALIZZAZIONE DI UN IMPIANTO EOLICO COSTITUITO DA 11 AEROGENERATORI E DALLE RELATIVE OPERE DI CONNESSIONE ALLA R.T.N. Impianto "GAUDIANO" potenza complessiva 72,6 MW**

A.17.1.0- Studio di Impatto Ambientale  
 Allegati grafici  
 Carta delle aree e dei siti non idonei ai sensi del P.I.E.A.R. Basilicata (L.R. 1/2010)

ELABORATO  
**TAV**  
**21.1**

<b>PROPRONTE:</b>  <b>Nausicaa srl</b> Via Tadino 52 - 20124 MILANO PI 1102030090 postmaster@pec.nausicaa-srl.it <b>NAUSICAA SRL</b> VIA TADINO 52 20124 MILANO PI 1102030090	<b>PROGETTO E SIA:</b>  <b>TECH</b> I DIRETTORE TECNICO Dott. Ing. Orazio Tricard C.F. 01980100765 C.O.N.E. 01980100765 PROVINCIA DI POTENZA
<b>CONSULENZA:</b>  <b>CONSULENZA</b>	

2	MARZO 2022	B.B.	A.A.-O.T.	A.A.-O.T.	Progetto definitivo
1	LUGLIO 2021	B.B.	A.A.-O.T.	A.A.-O.T.	Progetto definitivo
EM./REV.	DATA	REDATTO	VERIFICATO	APPROVATO	DESCRIZIONE

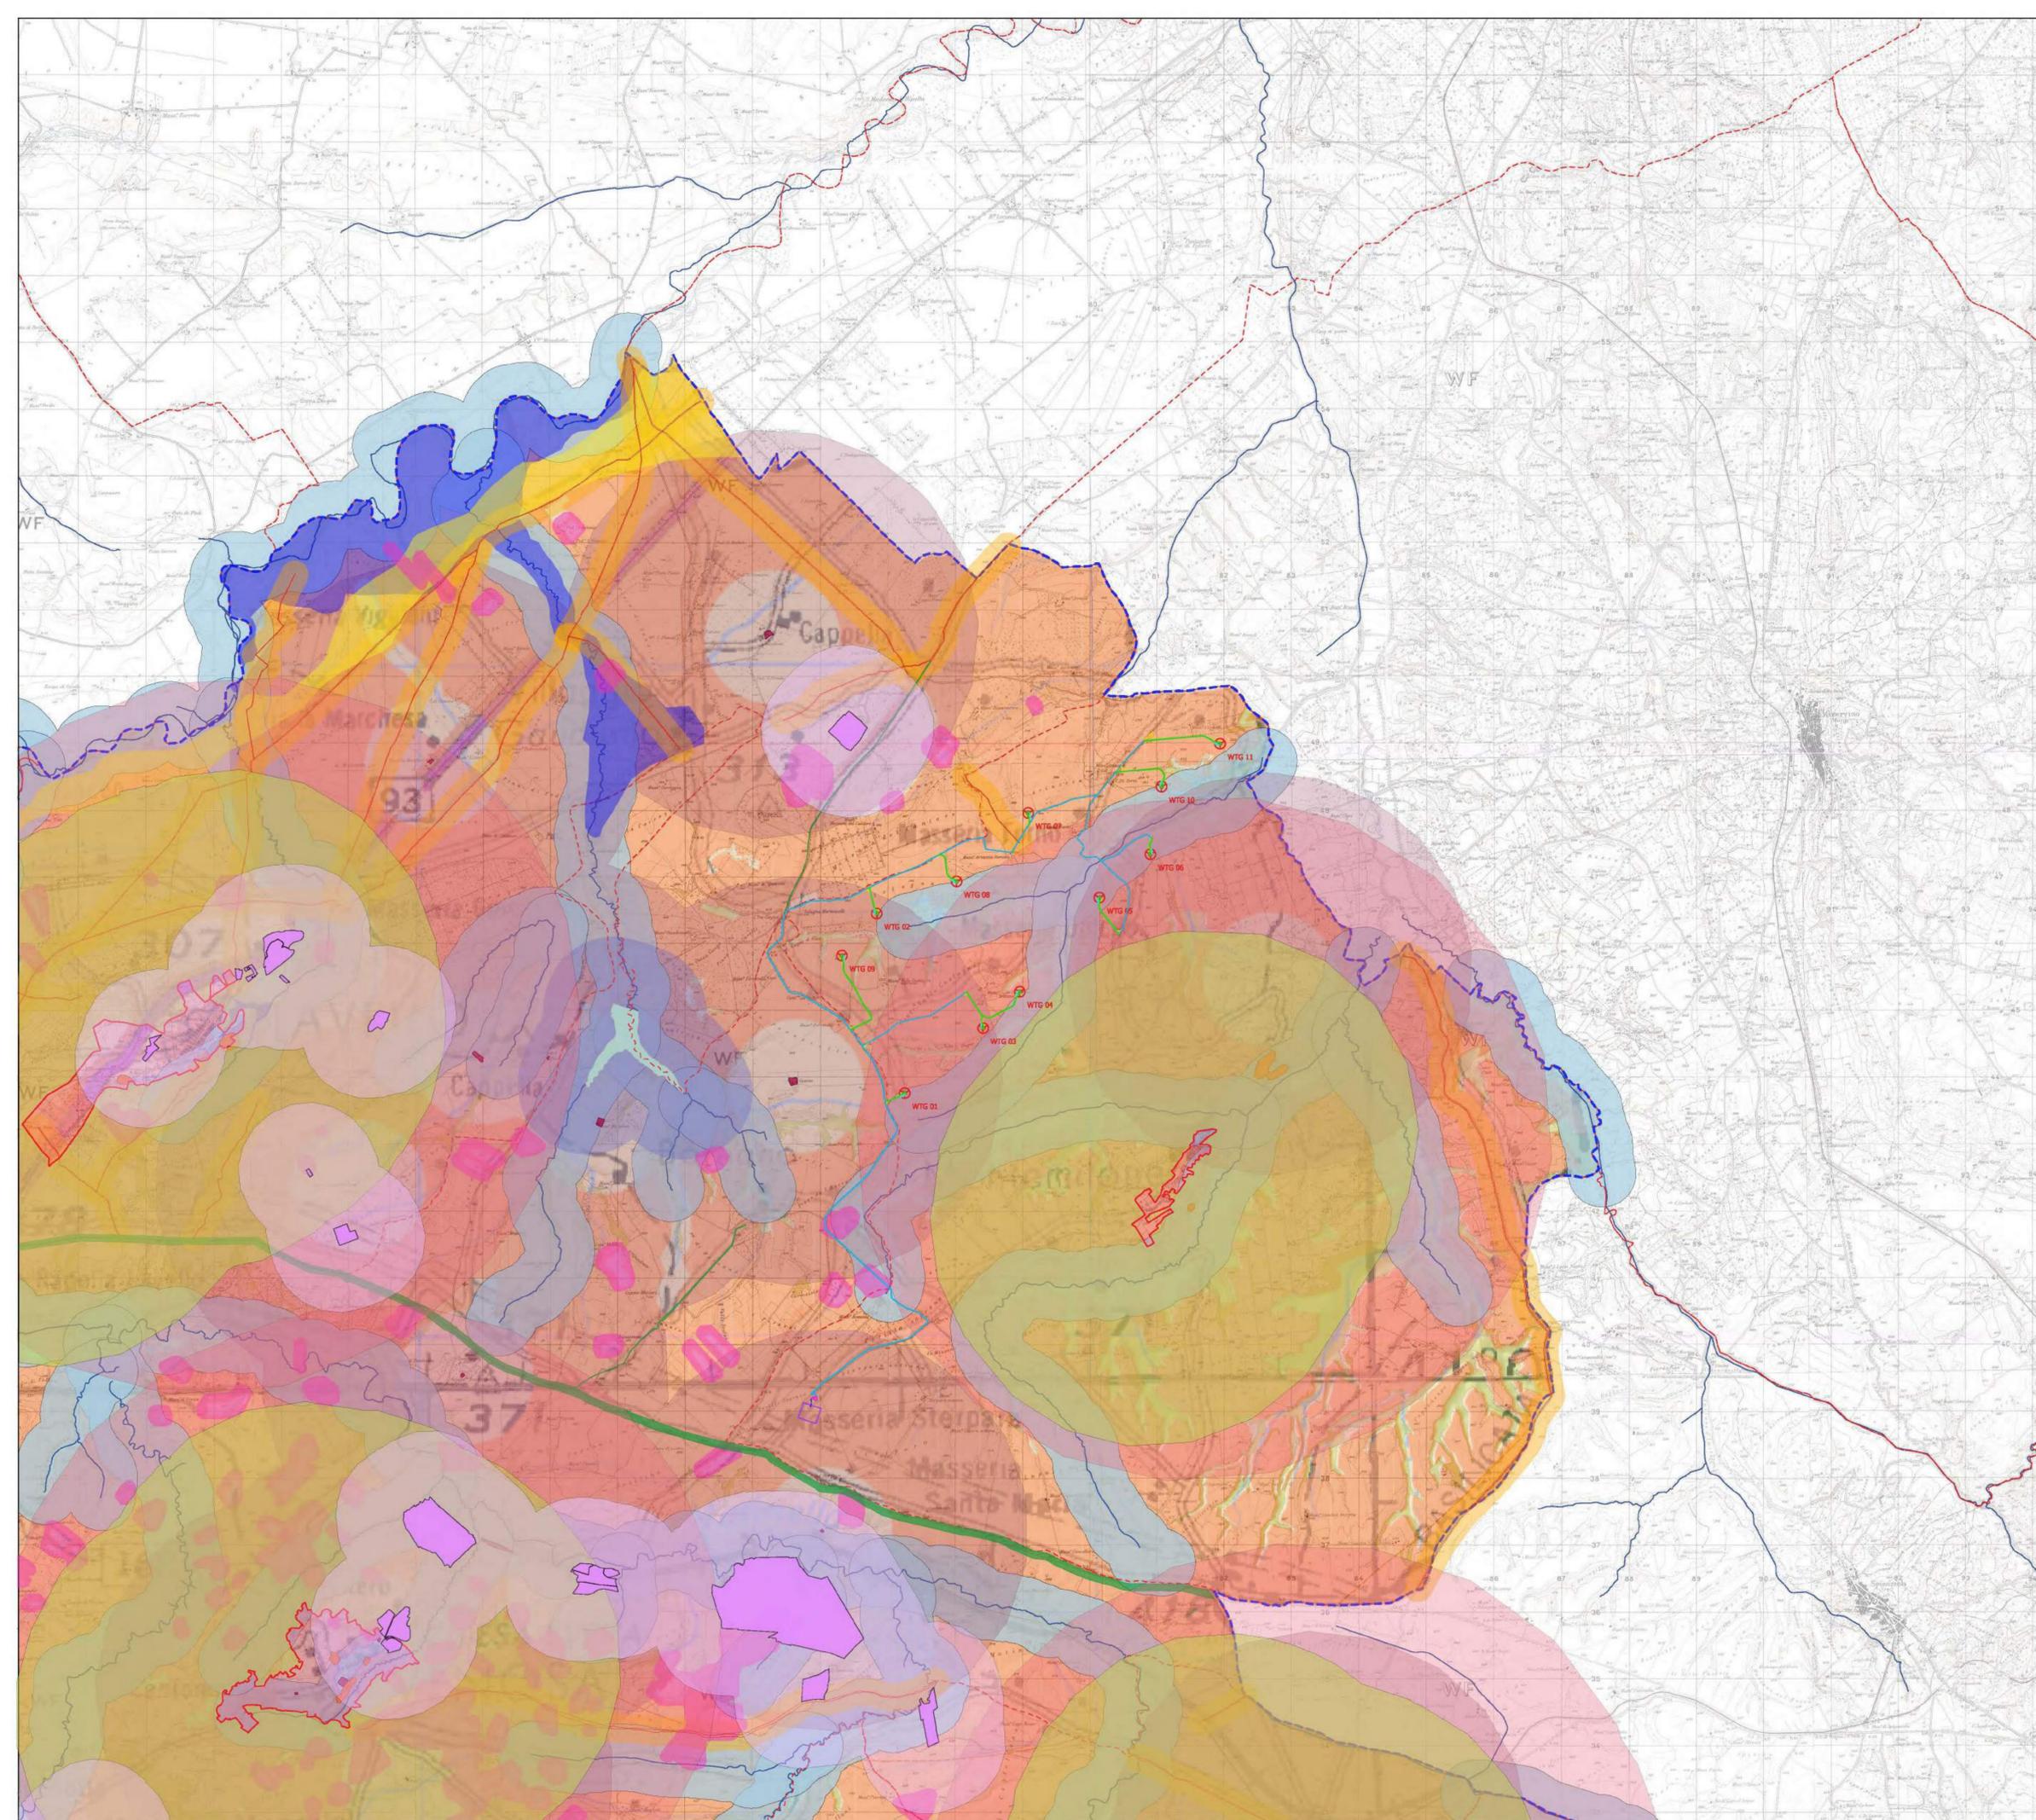

**LEGENDA**

**DATI GENERALI**

Simbolo	Descrizione
	Limiti amministrativi comunali
	Limite amministrativo regionale - Confine Puglia-Basilicata

**DATI PROGETTO**

Simbolo	Descrizione
WTGx	Denominazione WTG
	Aerogeneratore di progetto
	Viabilità da nuova realizzazione
	Viabilità da adeguare per esigenze di cantiere
	Cavidotto MT interato interno al parco
	Cavidotto AT
	Stazione Ulente
	Stazione Elettrica Terna

**AREE E SITI NON IDONEI**

SIMBOLO	DESCRIZIONE	Allegato
<b>Fiumi, torrenti e corsi d'acqua</b>		
	Linea di impianto fiume o torrente	
	Buffer 300 mt dalle sponde a argine	
<b>Laghi e invasi artificiali</b>		
	Laghi e invasi	
	Buffer 1000 mt laghi e invasi	
<b>Beni Monumentali</b>		
	Beni monumentali	Allegato A
	Buffer 3000 m beni monumentali	Allegato C*
<b>Beni Archeologici</b>		
	Beni di interesse archeologico	Allegato A
	Buffer 1000 m beni di interesse archeologico	Allegato C*
<b>Tratturi</b>		
	Tratturi vincolati ai sensi del DM. 22-12-1983	
	Viabilità provinciale su sede ex trattoriale	
	Buffer 200 m tratturi	Allegato C
<b>Boschi e foreste</b>		
	Boschi e foreste	
<b>Ambiti Urbani</b>		
	Buffer 3000 m Ambiti Urbani	
<b>Centri Storici</b>		
	Buffer 5000 m Centri Storici	
<b>Aree Agricole</b>		
	Siggetti DOC	Allegato A
	Territori caratterizzati da elevate capacità di fruttificazione	Allegato C*
<b>Aree in dissesto</b>		
	Aree a rischio idrogeologico medio-alto	
	Aree soggette a rischio idraulico	
<b>Aree da sottoporre ad eventuali prescrizioni</b>		
	Aree da sottoporre ad eventuali prescrizioni per un corretto inserimento nel territorio degli impianti	Allegato B

REGIONE BASILICATA	COMUNE DI MONTEMILONE	COMUNE DI VENOSA	Provincia Potenza		
<b>PROGETTO DEFINITIVO RELATIVO ALLA REALIZZAZIONE DI UN IMPIANTO EOLICO COSTITUITO DA 11 AEROGENERATORI E DALLE RELATIVE OPERE DI CONNESSIONE ALLA R.T.N. Impianto "GAUDIANO" potenza complessiva 72,6 MW</b>					
A.17.1.0- Studio di Impatto Ambientale Allegati grafici Carta delle aree e dei siti non idonei ai sensi della L.R. 54/2015 (Allegati A-B-C)			ELABORATO <b>TAV</b> <b>21.2</b>		
<b>PROPRONTE:</b>  <b>Nausicaa srl</b> Via Tadino 52 - 20124 MILANO PI 1105230960 postmaster@pec.nausicaa-srl.it	<b>PROGETTO E SIA:</b>  <b>TECH</b> Il DIRETTORE TECNICO Dott. Ing. Orazio Tricciolo Via A. - 41050 04012 - 04013 PROVINCIA DI BENEVENTO	<b>CONSULENZA:</b>  [Signature]			
1	LUGLIO 2021	B.B.	AA - O.T.	AA - O.T.	Progetto definitivo
EM/REV.	DATA	REDATTO	VERIFICATO	APPROVATO	DESCRIZIONE

**LEGENDA**

- WTG GAUDIANO
- PERIMETRO AREE CONTERMINI (50Htot)
- LIMITI COMUNALI

**WTG VISIBILI NELLE AREE CONTERMINI**

- 0
- 1
- 2
- 3
- 4
- 5
- 6
- 7
- 8
- 9
- 10
- 11

REGIONE  
BASILICATA



COMUNE DI  
MONTEMILONE



COMUNE DI  
VENOSA



Provincia  
Potenza



**PROGETTO DEFINITIVO RELATIVO ALLA REALIZZAZIONE DI UN  
IMPIANTO EOLICO COSTITUITO DA 11 AEROGENERATORI E  
DALLE RELATIVE OPERE DI CONNESSIONE ALLA R.T.N.  
Impianto "GAUDIANO" potenza complessiva 72,6 MW**

A.17.1.0- Studio di Impatto Ambientale  
Allegati grafici  
Carta dell'intervisibilità: WTG di progetto

ELABORATO

**TAV 22.1**

PROPONENTE:



**Nausicaa srl**  
Via Tadino 52 - 20124 MILANO  
PI 11052930960  
postmaster@pec.nausicaa-srl.it

**NAUSICAA SRL**  
VIA TADINO 52  
20124 MILANO  
PI 11052930960  
*Renzo Felice*

PROGETTO E SIA:



Il DIRETTORE TECNICO  
Dott. Ing. Orazio Tricarico




CONSULENZA:

1	LUGLIO 2021	B.B.	A.A. - O.T.	A.A. - O.T.	Progetto definitivo
EM./REV.	DATA	REDATTO	VERIFICATO	APPROVATO	DESCRIZIONE

SCALA 1:100.000

WTG VISIBILI NELLE AREE CONTERMINI

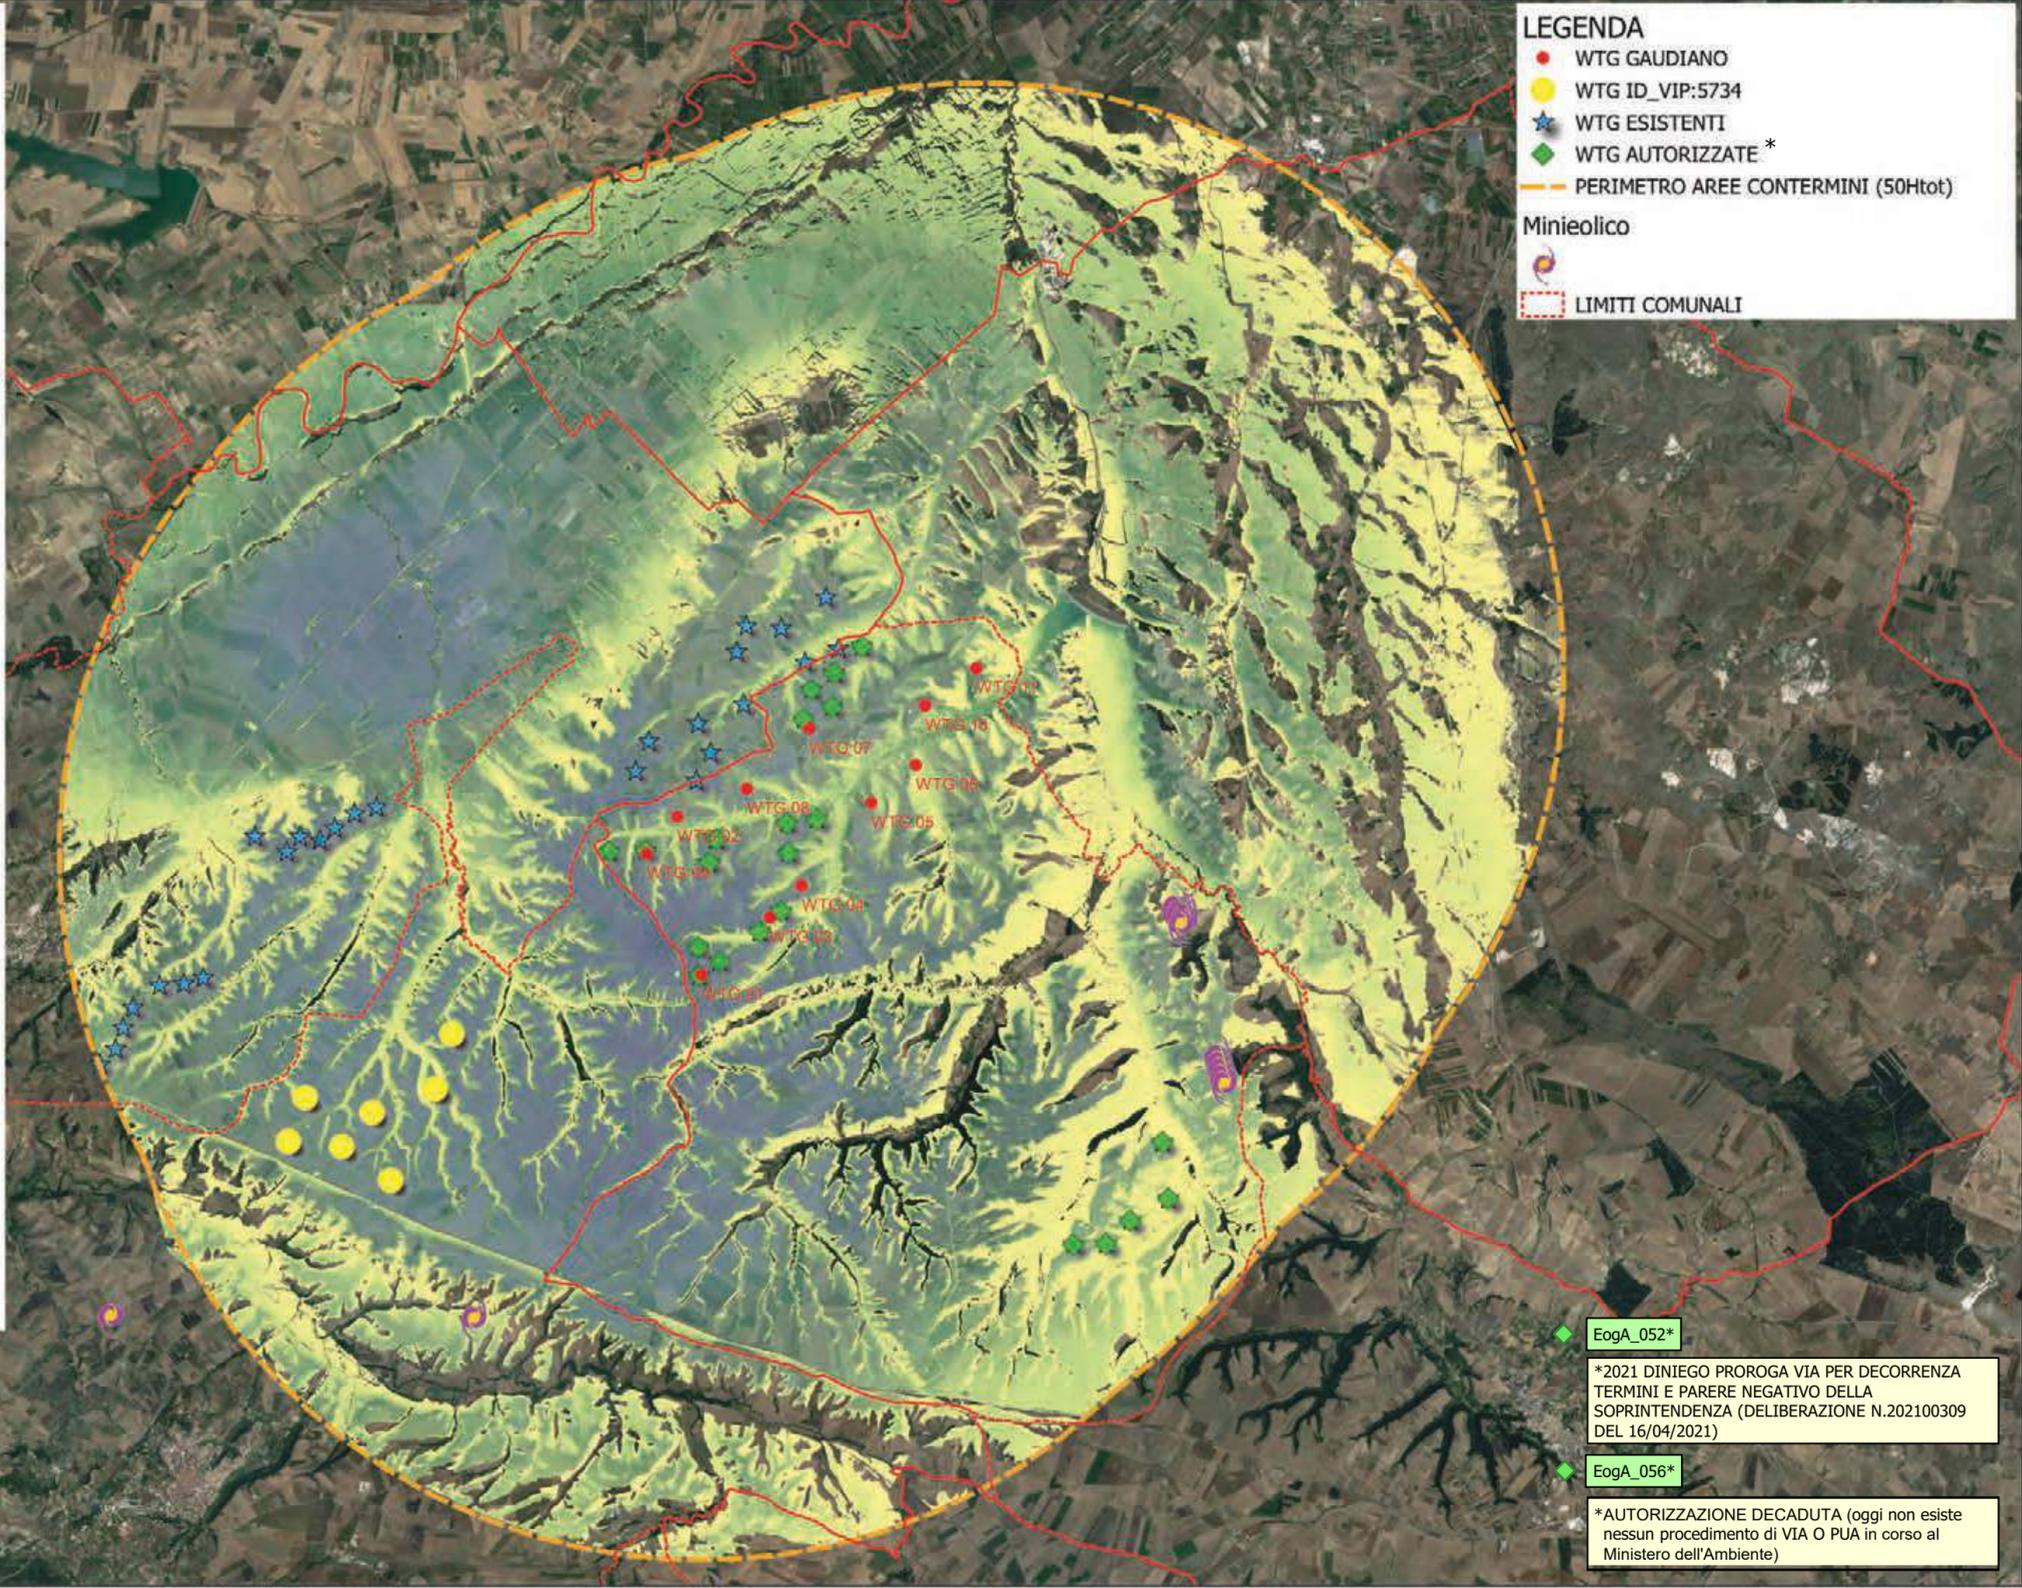

**LEGENDA**

- WTG GAUDIANO
- WTG ID\_VIP:5734
- ★ WTG ESISTENTI
- ◆ WTG AUTORIZZATE \*
- PERIMETRO AREE CONTERMINI (50Htot)

Minieolico

--- LIMITI COMUNALI

EogA\_052\*  
 \*2021 DINIEGO PROROGA VIA PER DECORRENZA TERMINI E PARERE NEGATIVO DELLA SOPRINTENDENZA (DELIBERAZIONE N.202100309 DEL 16/04/2021)

EogA\_056\*  
 \*AUTORIZZAZIONE DECADUTA (oggi non esiste nessun procedimento di VIA O PUA in corso al Ministero dell'Ambiente)

SCALA 1:100.000

REGIONE BASILICATA



COMUNE DI MONTEMILONE



COMUNE DI VENOSA



Provincia Potenza



**PROGETTO DEFINITIVO RELATIVO ALLA REALIZZAZIONE DI UN IMPIANTO EOLICO COSTITUITO DA 11 AEROGENERATORI E DALLE RELATIVE OPERE DI CONNESSIONE ALLA R.T.N.**  
**Impianto "GAUDIANO" potenza complessiva 72,6 MW**

A.17.1.0- Studio di Impatto Ambientale  
 Allegati grafici  
 Carta dell'intervisibilità: Intervisibilità Cumulativa

ELABORATO  
**TAV 22.2**

PROPONENTE:



**Nausicaa srl**  
 Via Tadino 52 - 20124 MILANO  
 PI 11052930960  
 postmaster@pec.nausicaa-srl.it

**NAUSICAA SRL**  
 VIA TADINO 52  
 20124 MILANO  
 PI 11052930960

PROGETTO E SIA:



Il DIRETTORE TECNICO  
 Dott. Ing. Orazio Tricarico



CONSULENZA:

EM./REV.	DATA	REDATTO	VERIFICATO	APPROVATO	DESCRIZIONE
1	LUGLIO 2021	B.B.	A.A. - O.T.	A.A. - O.T.	Progetto definitivo


AREE TUTELATE

1. Beni Archeologici

BENI ARCHEOLOGICI						
IdN°	Regione	Comune	Codice reg.	Denominazione	Decreto	Distanza dalla WTO più vicina
Arch.1	Basilicata	Lavello	BCA 0376	Posta Sotocasa	D.M.29/03/1977	2474 m
Arch.2	Basilicata	Lavello	BCA 0444	Gravata	D.M.18/06/1991	8123 m
Arch.3	Basilicata	Lavello	BCA 0384	Carozza	D.M.07/02/1980	8198 m
Arch.4	Basilicata	Lavello	BCA 0404	Cimiero	P.S.18/10/1986	8781 m
Arch.5	Basilicata	Lavello	BCA 0434	Gravata	D.M.30/11/1983	8900 m
Arch.6	Basilicata	Lavello	BCA 0414	Fosagne	D.S.R.13/07/1994	6788 m
Arch.7	Basilicata	Lavello	BCA 1474	Finocciaro	D.M.01/10/1914	8508 m
Arch.8	Basilicata	Lavello	BCA 1494	Finocciaro	D.M.08/07/1913	8394 m
Arch.9	Basilicata	Venosa	BCA 1384	Maddalena o Calotombe	D.M.21/10/1977	9221 m
Arch.10	Basilicata	Venosa	BCA 1394	Tufarelli	D.M.12/11/1980	8428 m
Arch.11	Basilicata	Venosa	BCA 1404	Loretto	D.S.19.12.1980 mod. D.G.15.09.80, D.S. 16.05.79	7141 m
Arch.12	Basilicata	Venosa	BCA 1374	Mangugliadino	D.D.R.23/04/1913	8692 m
Arch.13	Basilicata	Palazzo San Geronzo	BCA 0674	Mitrielle	D.D.R.18/01/1912	8911 m
Arch.14	Puglia	Minervino Murge	ARC0121	Madonna del Sabato	Decreto 15/08/1994- Istituito ai sensi della L.1089	8038 m
Arch.15	Puglia	Minervino Murge	ARC0122	San Vito- Torozzo	Decreto 22/06/1991- Istituito ai sensi della L.1089	7782 m
Arch.16	Puglia	Canosa di Puglia	ARC0079	Masseria Battaglini	Decreto 28/08/1995- Istituito ai sensi della L.1089	7309 m

2. Beni Monumentali

BENI ARCHITETTONICI E MONUMENTALI						
IdN°	Regione	Comune	Codice reg.	Denominazione	Decreto	Distanza dalla WTO più vicina
Id.1	Basilicata	Lavello	BCM 1484	Resti del ponte medievale Vallone della Foresta	D.D.R.n.123 del 27/08/2014	6419 m
Id.2	Basilicata	Lavello	BCM1424	Masseria Bosco delle Rose	D.M. 21/09/1995	5584 m
Id.3	Basilicata	Lavello	BCM1464	Masseria Iannuzzo	D.M. 08/10/1992	8297 m
Id.4	Basilicata	Venosa	BMC4794	Masseria Saraceno- Quaranta (in La Caciola)	D.M. 08/02/1997	4559 m
Id.5	Basilicata	Venosa	BCM1760	Masseria Trentangeli (ex Casino Trentangeli)	D.M. 02/10/1992	7778 m
Id.6	Basilicata	Venosa	BCM1750	Masseria Casone (ex il Casone)	D.M.08/10/1992	1662 m
Id.7	Basilicata	Venosa	BCM5234	Stazione ferroviaria di Venosa Moschito	D.S.R.n.78 del 19/09/2018	8997 m
Id.8	Basilicata	Venosa	BCM1764	Masseria Mutinella-Vetri	D.M.27/02/1992	6544 m
Id.9	Basilicata	Montemilone	BCM 2544	Masseria Torre di Quinto	D.M.08/10/1992	2722 m
Id.10	Puglia	Spinazzola	NC	Masseria Santa Lucia Nuova	N.C.	8833 m
Id.11	Puglia	Minervino Murge	MSF22029	Masseria Pescarelli	N.C.	11104 m
Id.12	Puglia	Minervino Murge	MSF22019	Masseria Brandi	N.C.	10719 m
Id.13	Puglia	Minervino Murge	MSF22018	Masseria Strazzulli	N.C.	9007 m
Id.14	Puglia	Minervino Murge	MSF22017	Masseria Etiani	N.C.	7389 m
Id.15	Puglia	Minervino Murge	MSF22016	Masseria di Noia	N.C.	4151 m
Id.16	Puglia	Minervino Murge	MSF22015	Masseria Cristiani	N.C.	1361 m
Id.17	Puglia	Minervino Murge	MSF22014	Masseria Rossi	N.C.	1137 m
Id.18	Puglia	Minervino Murge	CT000004	Masseria	N.C.	8597 m
Id.19	Puglia	Minervino Murge	CT000012	Madonna del Sabato	N.C.	7588 m
Id.20	Puglia	Minervino Murge	N.C.	Jazzo Zona Chiancarulo	N.C.	9574 m
Id.21	Puglia	Minervino Murge	MSF22025	Masseria Scaramone	N.C.	9919 m
Id.22	Puglia	Minervino Murge	MSF22009	Masseria D'Aloia	N.C.	7099 m
Id.23	Puglia	Minervino Murge	MSF22010	Masseria Rossi	N.C.	4968 m
Id.24	Puglia	Minervino Murge	MSF22008	Masseria Barbero	N.C.	4367 m
Id.25	Puglia	Minervino Murge	MSF22013	Masseria Standi	N.C.	2339 m
Id.26	Puglia	Minervino Murge	MSF22004	Masseria Marinelli	N.C.	7734 m
Id.27	Puglia	Minervino Murge	MSF22003	Masseria Bruni	N.C.	7482 m
Id.28	Puglia	Minervino Murge	N.C.	Posta di Lamaronca	N.C.	4425 m
Id.29	Puglia	Minervino Murge	MSF22011	Masseria Saraceno	N.C.	3889 m
Id.30	Puglia	Minervino Murge	MSF22012	Masseria Orsacorella	N.C.	2911 m
Id.31	Puglia	Minervino Murge	BA002042	Masseria Coppe di Materno	N.C.	4611 m
Id.32	Puglia	Minervino Murge	BA002041	La Croppella di Sopra	N.C.	4821 m
Id.33	Puglia	Minervino Murge	BA002010	La Croppella di Sotto	N.C.	4614 m
Id.34	Puglia	Minervino Murge	MSF22007	Masseria Gamelle	N.C.	8950 m
Id.35	Puglia	Canosa di Puglia	BA002009	Masseria Tesoro	N.C.	9084 m
Id.36	Puglia	Canosa di Puglia	BA002019	Masseria Garcone	N.C.	6840 m
Id.37	Puglia	Canosa di Puglia	BA002016	Masseria Pantanello di Paleri	N.C.	7221 m
Id.38	Puglia	Canosa di Puglia	BA002015	Masseria Iannuzzi	N.C.	8288 m
Id.39	Puglia	Canosa di Puglia	BA002017	Masseria Pantanello di Zezza	N.C.	9918 m
Id.40	Puglia	Canosa di Puglia	N.C.	Posta di Postolicho	N.C.	8900 m
Id.41	Puglia	Canosa di Puglia	BA002018	Masseria Pantanello di Fortunato	N.C.	9567 m
Id.42	Puglia	Canosa di Puglia	BA002014	Masseria Spagnocetti	N.C.	9062 m
Id.43	Puglia	Canosa di Puglia	BA002013	Masseria Donna Rosina	N.C.	9421 m
Id.44	Puglia	Canosa di Puglia	N.C.	C. Postapiana Pomo	N.C.	7704 m
Id.45	Puglia	Canosa di Puglia	BA002011	Masseria Crocifisso	N.C.	7801 m
Id.46	Puglia	Canosa di Puglia	N.C.	C. Postapiana Rosa	N.C.	7332 m
Id.47	Puglia	Canosa di Puglia	BA002012	Postapiana	N.C.	7295 m
Id.48	Puglia	Canosa di Puglia	N.C.	C. Postapiana Coppe	N.C.	9885 m
Id.49	Basilicata	Lavello	BCM 1454	Masseria di Giustino Fortunato	D.M.27/09/1989	4534 m
Id.50	Basilicata	Lavello	BCM 1474	Masseria Marchisa	D.M.19/11/1992	8723 m
Id.51	Puglia	Canosa di Puglia	BA002006	Masseria Battaglini	N.C.	7732 m

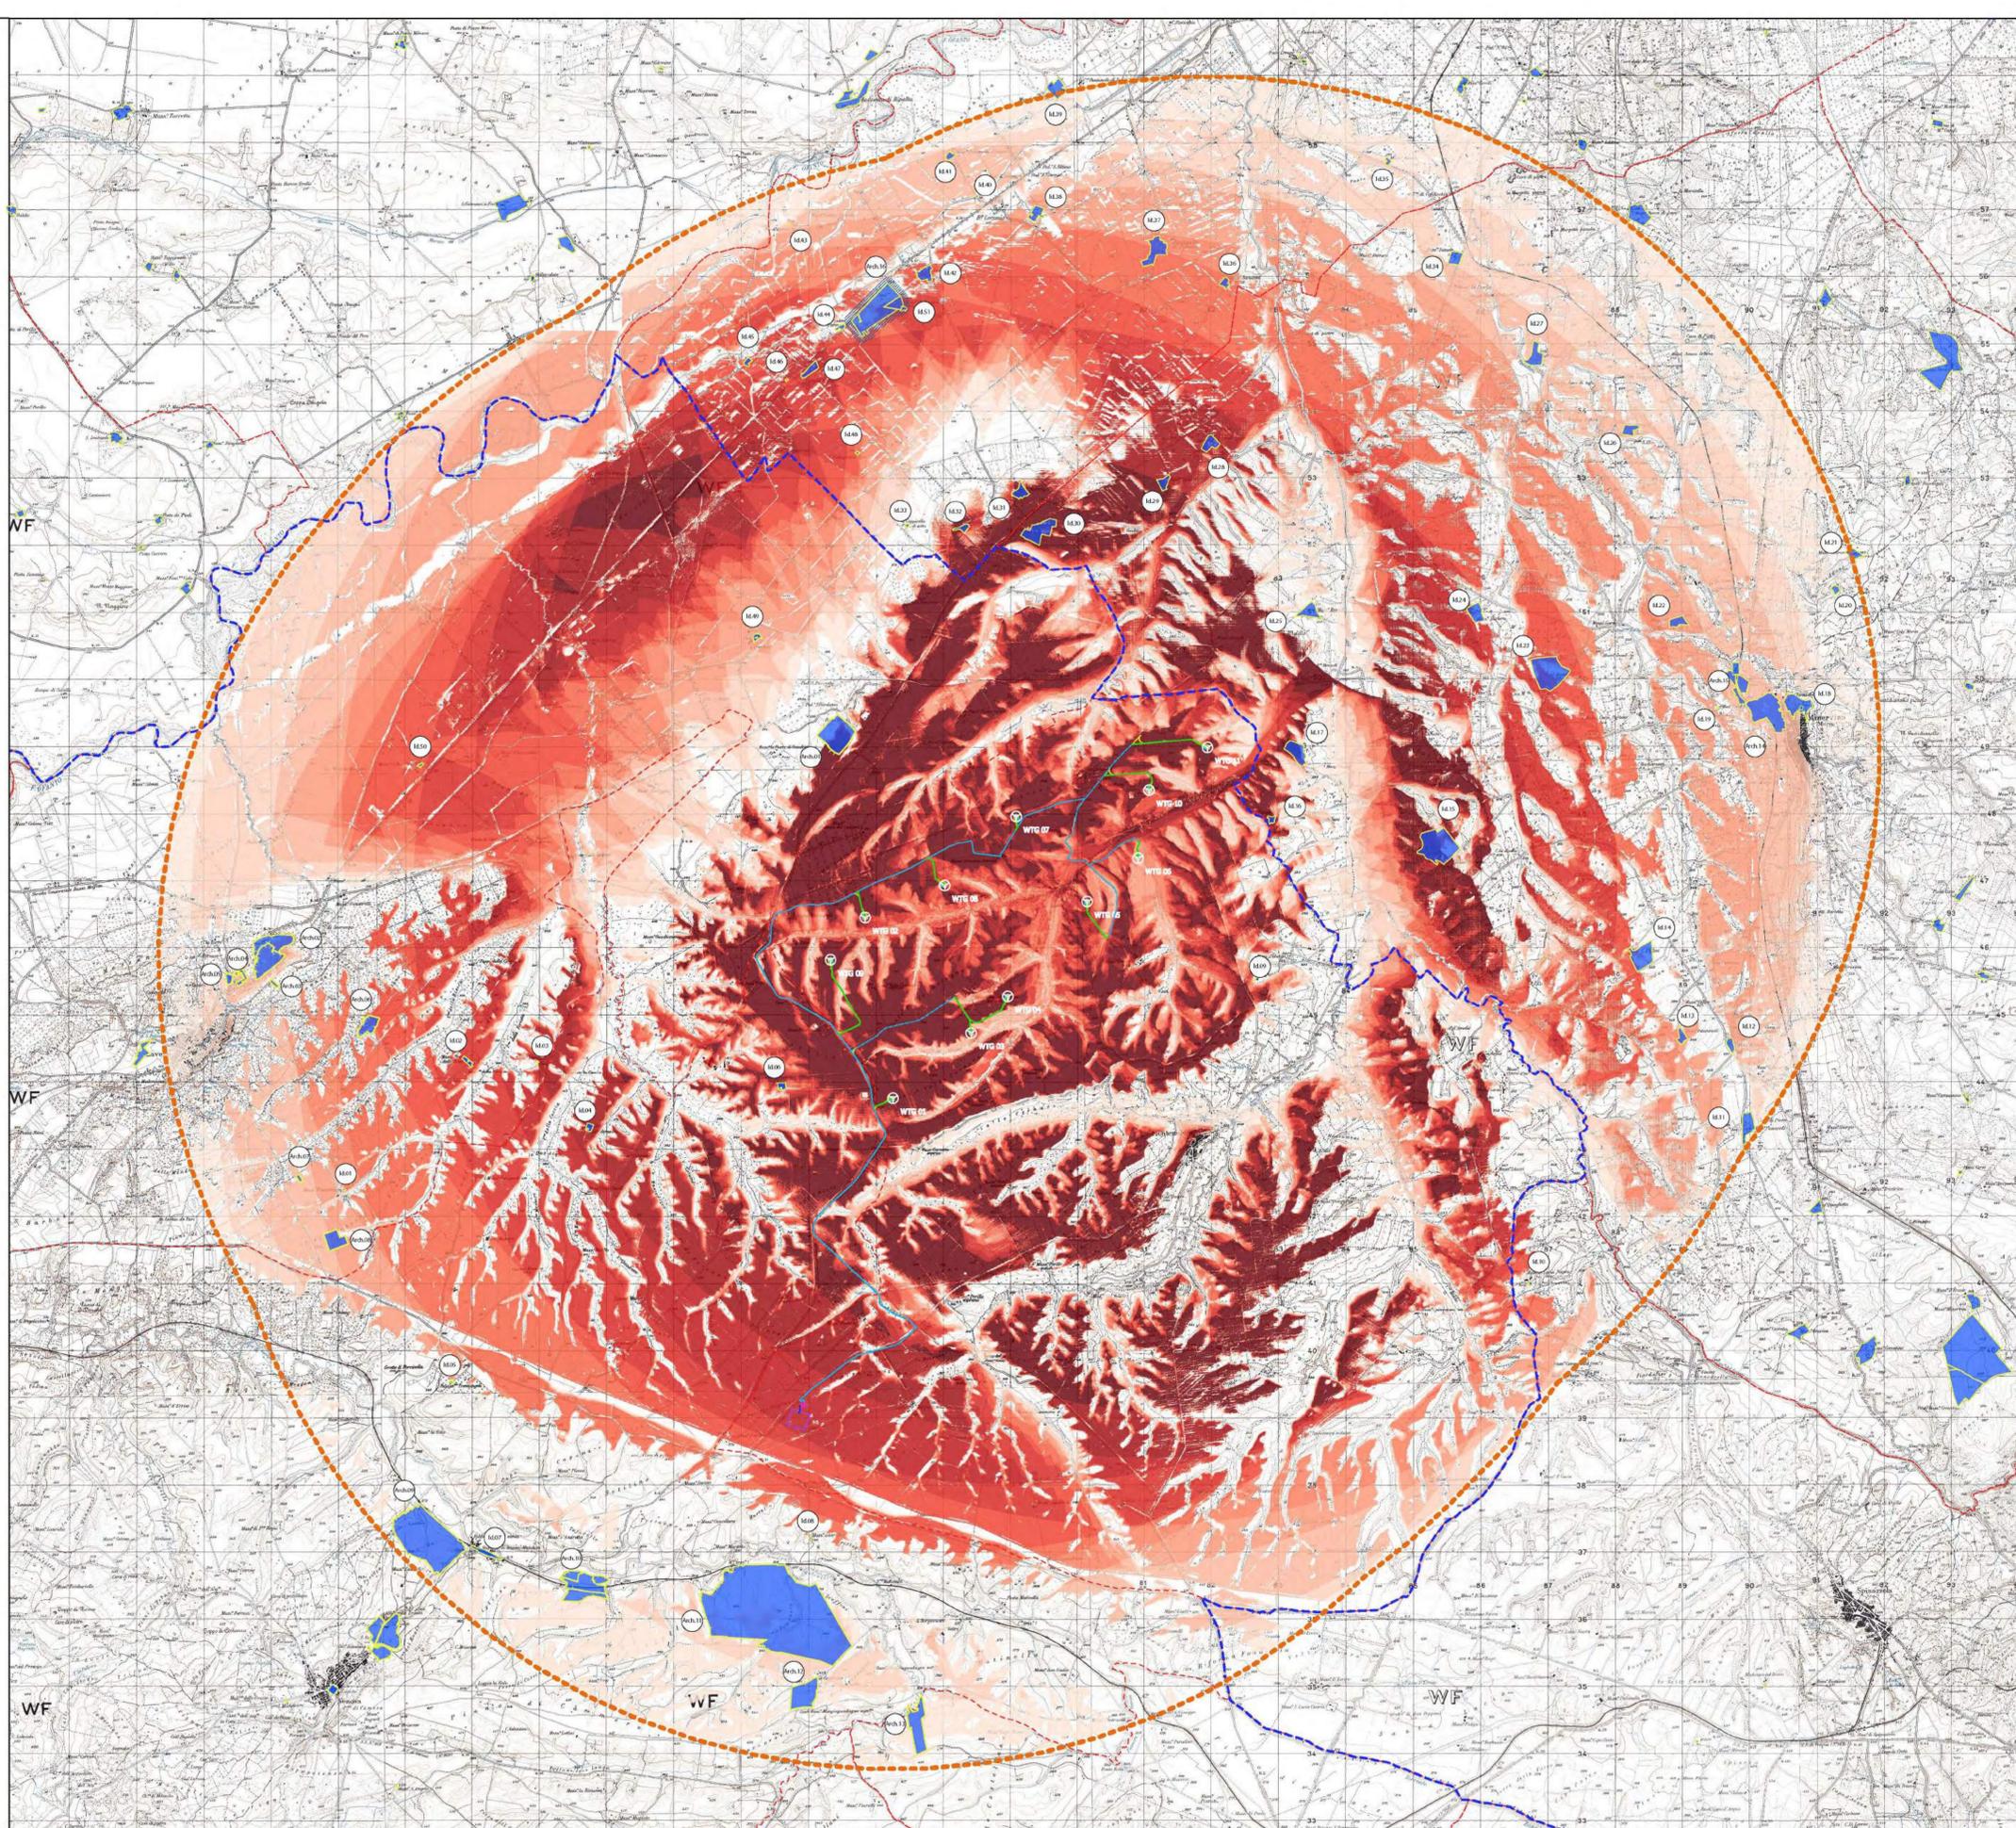

**LEGENDA**

**DATI GENERALI**

Simbolo	Descrizione
	Limiti amministrativi comunali
	Limite amministrativo regionale - Confine Puglia-Basilicata

**DATI PROGETTO**

Simbolo	Descrizione
	Denominazione WTG
	Aerogeneratore di progetto
	Vicibilità di nuova realizzazione
	Vicibilità da adeguare per esigenze di cantiere
	Cavità MT iterato interno di parco
	Cavità AT
	Stazione Utenti
	Stazione Elettrica Tema
	AREA CONTENIMI- 50 volte l'altezza massima della turbina

**PUNTI SENSIBILI**

Simbolo	Descrizione
	Beni monumentali e Beni di interesse archeologico

**INTERVISIBILITA' AREE CONTENIMI**

WTG visibili nelle aree contenimi	
Simbolo	GRADO
	0
	1
	2
	3
	4
	5
	6
	7
	8
	9
	10

REGIONE BASILICATA Provincia POTENZA

COMUNE DI MONTEMILONE COMUNE DI VENOSA

**PROGETTO DEFINITIVO RELATIVO ALLA REALIZZAZIONE DI UN IMPIANTO EOLICO COSTITUITO DA 11 AEROGENERATORI E DALLE RELATIVE OPERE DI CONNESSIONE ALLA R.T.N. Impianto "GAUDIANO" potenza complessiva 72,6 MW**

A.17.1.0- Studio di Impatto Ambientale Allegati grafici Carta dell'intervisibilità: Beni monumentali e Beni di interesse archeologico

ELABORATO **TAV 23**

PROPRONTE: **NAUSICAA srl** Via Tadino 52 - 20124 MILANO PI 1185293960 postmaster@pec.nausicaa-srl.it

PROGETTO E SIA: **TECH** Il DIRETTORE TECNICO Dot. Ing. Oreste Francini (Società A. 4398) PIAZZA S. GIUSEPPE 10 00187 ROMA (RM) ITALIA

CONSULENZA:

EM/REV.	DATA	REGISTRO	VERIFICATO	APPROVATO	DESCRIZIONE
1	LUGLIO 2011	S.B.	A.A.-G.T.	A.A.-G.T.	Progetto definitivo