




PLANIMETRIA
scala 1:500

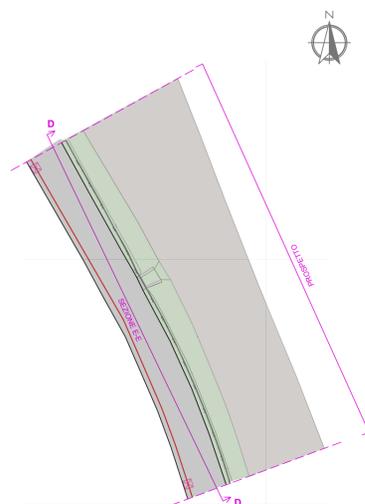


SEZIONE D-D
scala 1:200

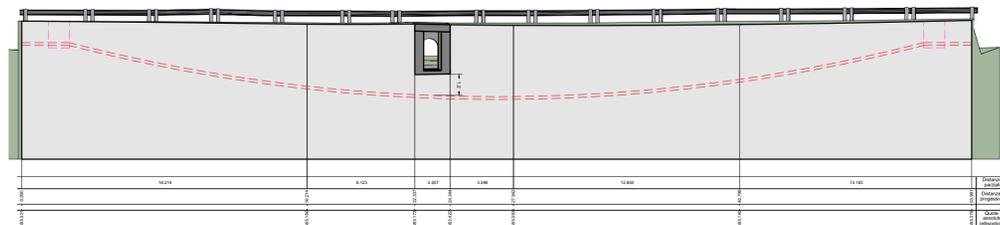


PROSPETTO
scala 1:200

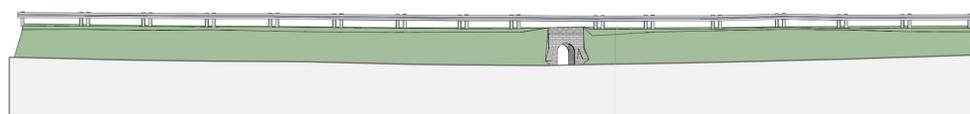

VISTA ASSONOMETRICA

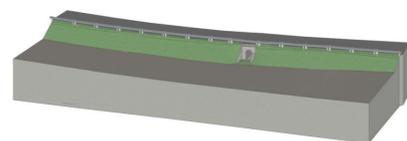

LOCALIZZAZIONE PUNTI DI VISTA

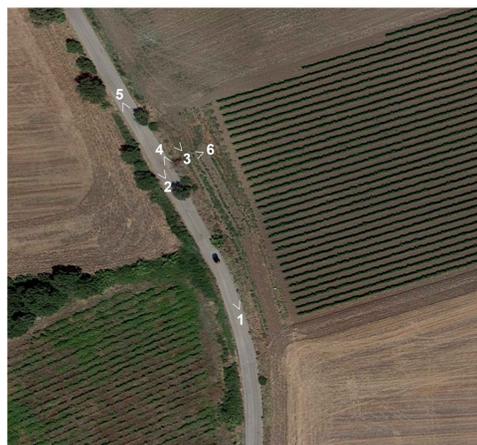

RILIEVO FOTOGRAFICO



1



2



3



4



5



6

REGIONE BASILICATA 		Provincia Potenza 			
COMUNE DI MONTEMILONE 		COMUNE DI VENOSA 			
PROGETTO DEFINITIVO RELATIVO ALLA REALIZZAZIONE DI UN IMPIANTO EOLICO COSTITUITO DA 11 AEROGENERATORI E DALLE RELATIVE OPERE DI CONNESSIONE ALLA R.T.N. Impianto "GAUDIANO" potenza complessiva 72,6 MW					
ALLEGATO III Particolare Attraversamento In TOC n.3			ELABORATO A.3.1.3		
PROPONENTE: Nausicaa srl Via Tadino 52 - 20124 MILANO PI 11052930960 postmaster@pec.nausicaa-srl.it		PROGETTO E SIA: SOCIETA' DI INGEGNERIA & SERVIZI PER L'INGEGNERIA Il DIRETTORE TECNICO Dott. Ing. Orazio Tricarico Sez. A - 4985 			
VIA TADINO 52 20124 MILANO PI 11052930960 		CONSULENZA:			
0	MAR 2022	B.B.	A.A. - O.T.	A.A. - O.T.	Progetto definitivo
EM./REV.	DATA	REDATTO	VERIFICATO	APPROVATO	DESCRIZIONE