


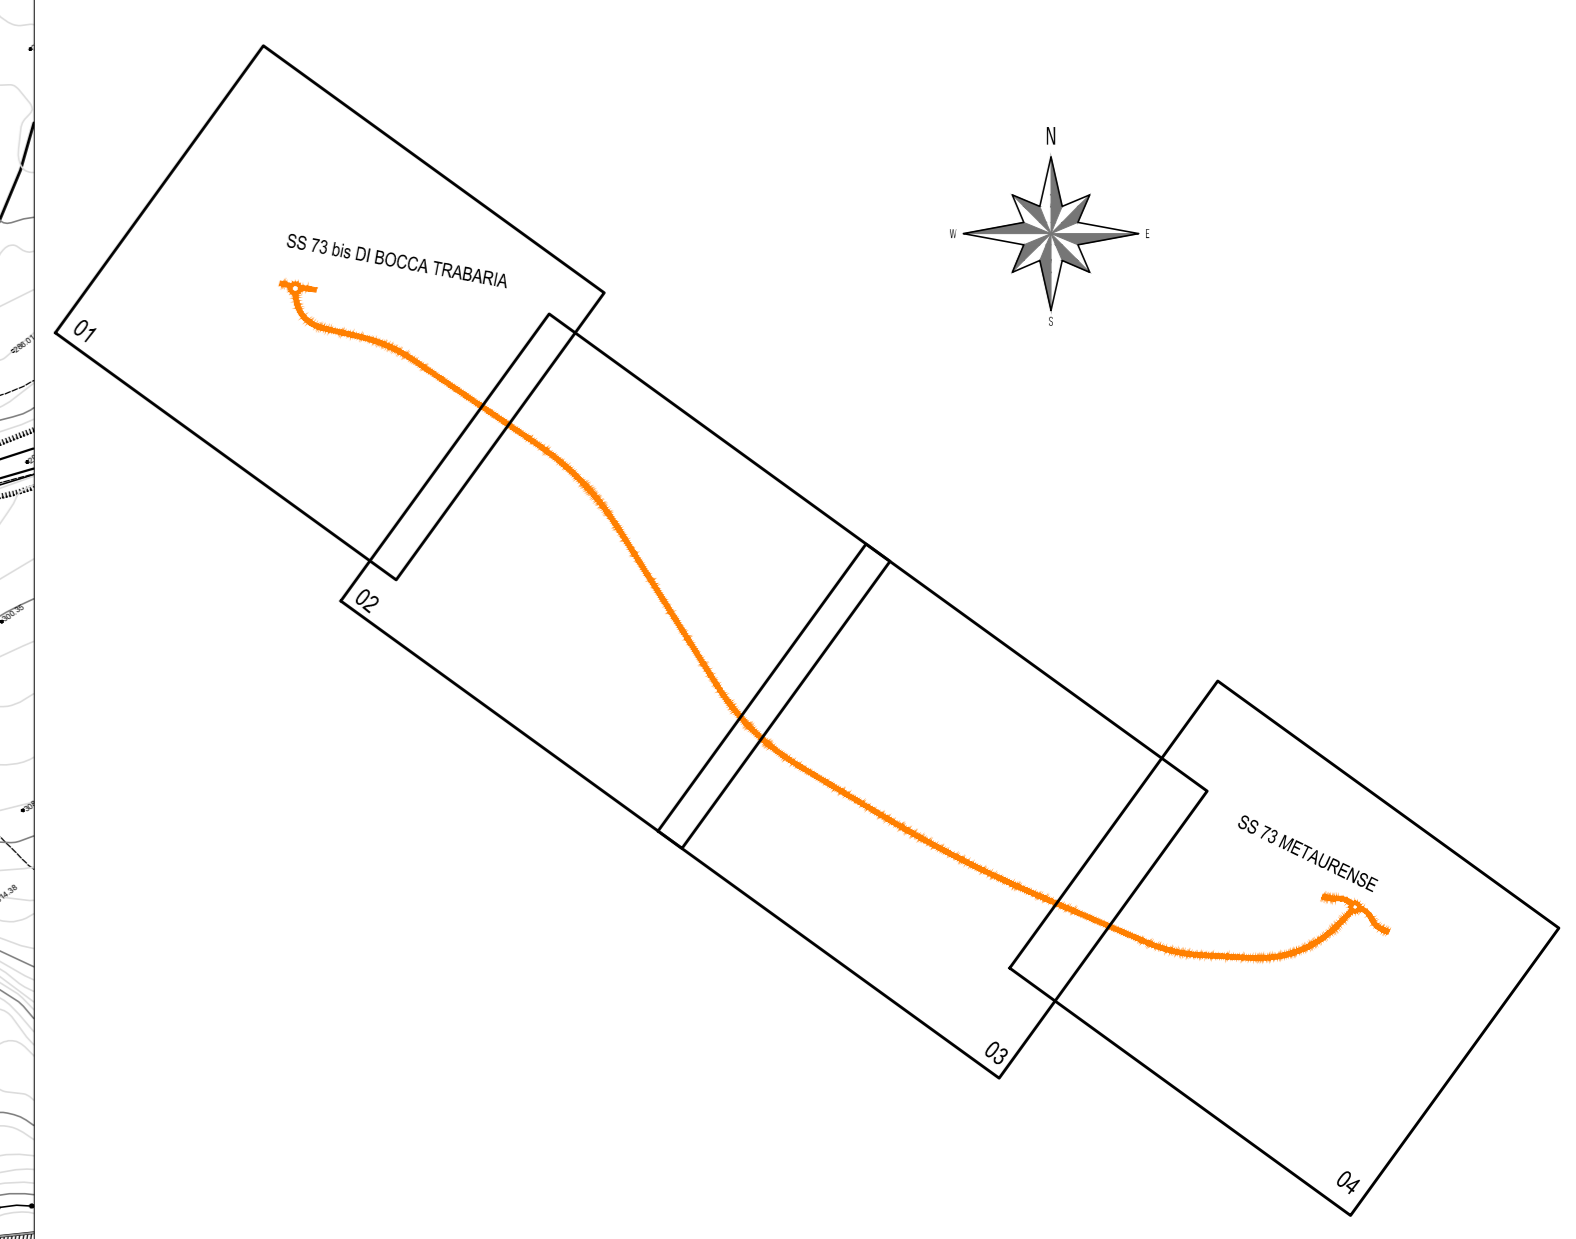

KEY PLAN



Direzione Progettazione e Realizzazione Lavori

S.G.C. E78 GROSSETO - FANO
 Tratto Selci Lama (E45) - S. Stefano di Gaifa.
 Adeguamento a 2 corsie del tratto della Variante di Urbania

PROGETTO DEFINITIVO


ANAS - DIREZIONE PROGETTAZIONE E REALIZZAZIONE LAVORI

COORDINATORE PER LA SICUREZZA IN FASE DI PROGETTAZIONE Ing. Giuseppe Resto Ordine Ingegneri Provincia di Roma n. 20629	I PROGETTISTI SPECIALISTICI Ing. Ambrogio Sestini Ordine Ingegneri Provincia di Roma n. 20629	PROGETTAZIONE ATI: (Mandatari) GP INGENGERIA GESTIONE PROGETTI INGENGERIA srl costruttori engeko AMM
IL GEOLOGO Dott. Geol. Salvatore Marino Ordine dei geologi della Regione Lazio n. 1069	Ing. Claudio Muller Ordine Ingegneri Provincia di Roma n. 15754	(Mandante)
VISTO IL RESP. DEL PROCEDIMENTO Ing. Vincenzo Galone	Ing. Giuseppe Resto Ordine Ingegneri Provincia di Roma n. 20629	IL PROGETTISTA E RESPONSABILE DELL'INTEGRAZIONE E DELLE SOSTITUZIONI SPECIALISTICHE (DPR/207/20 ART 15 COMMA 2) Dott. Ing. GIORGIO GUIDUCCI Ordine Ingegneri Provincia di Roma n. 14035
VISTO IL RESP. DEL PROGETTO Arch. Pininf. Marco Calzavara		

INQUADRAMENTO DELL'INTERVENTO

Rilievo 1:2000
 Planimetria rilievo topografico - Tav.3 di 4

PROVINCIA PESARO URBINO
 COMUNE : URBANIA

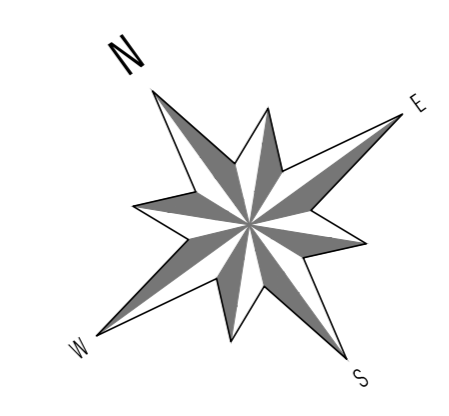

CODICE PROGETTO	PROGETTO	LIV. PROC.	ANNO	NOME FILE	REVISIONE	SCALA
DIPAN247	D	22		T00EG00CRTPV03_A	A	1:2.000
D				CODICE ELAB. T00EG00CRTPV03		
C						
B						
A	Emissione		Ottobre '21	Parente	Signorelli	Guiducci
REV.	DESCRIZIONE	DATA	REDATTO	VERIFICATO	APPROVATO	