




VISTA IN PIANTA

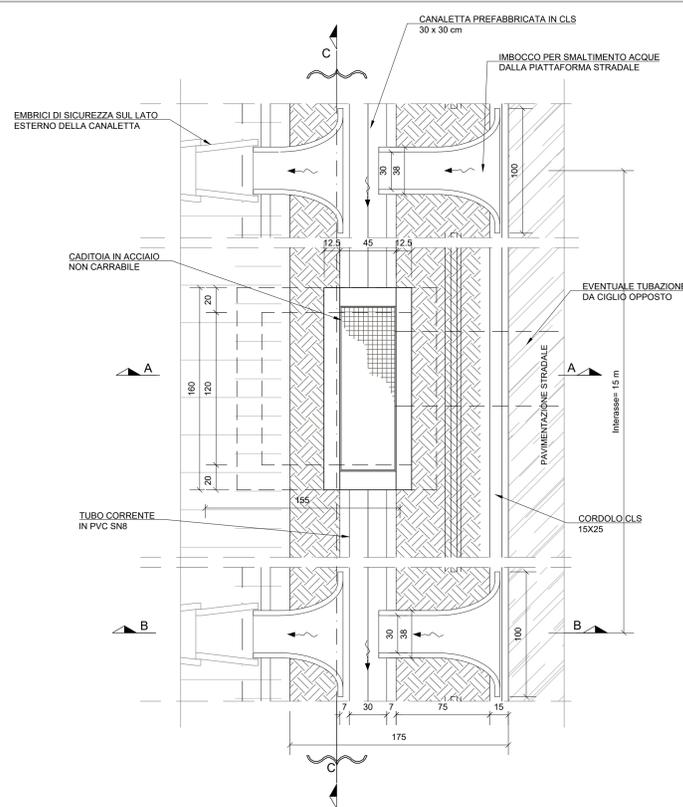


VISTA IN SEZIONE A-A

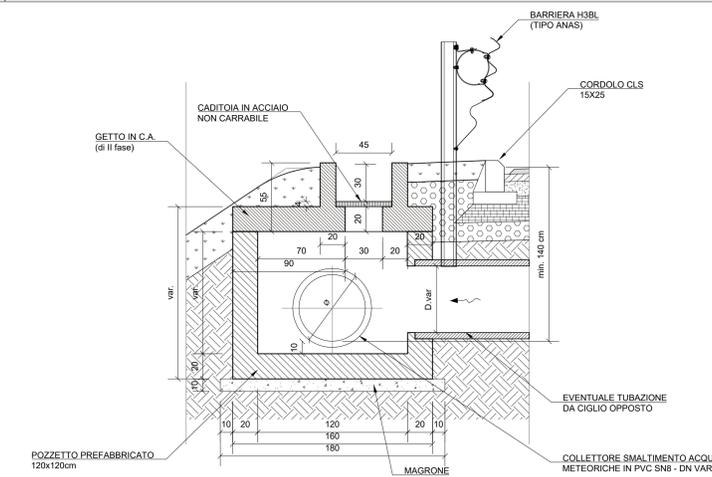


VISTA IN SEZIONE B-B

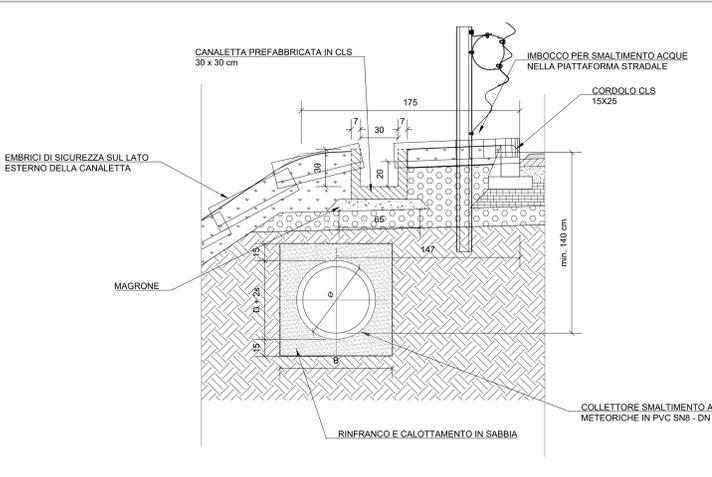


VISTA IN SEZIONE C-C

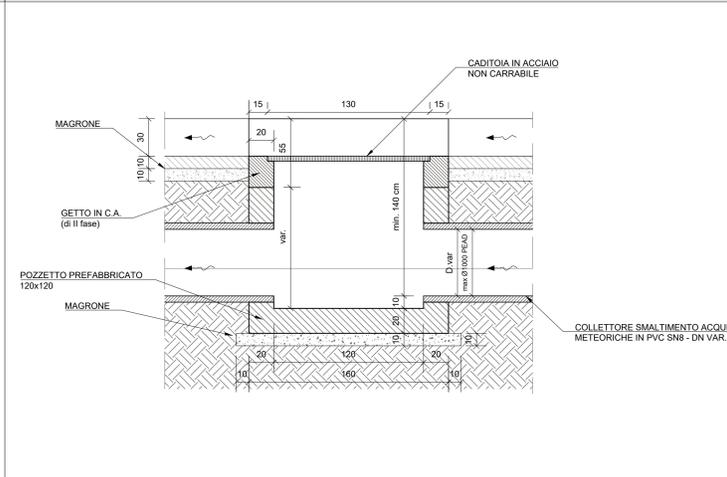


FOSSO TRAPEZOIDALE IN CLS PREFABBRICATO
SCALA 1:20

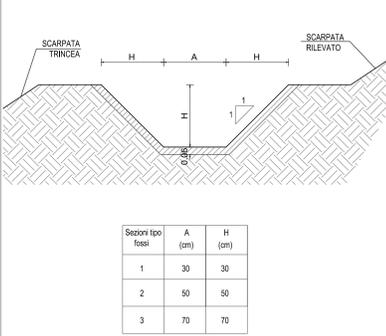


OPERE DI PRESIDIO ANTIEROSIVO DELLE PILE DEL VIADOTTO SUL FIUME METAURO - SCALA 1:200

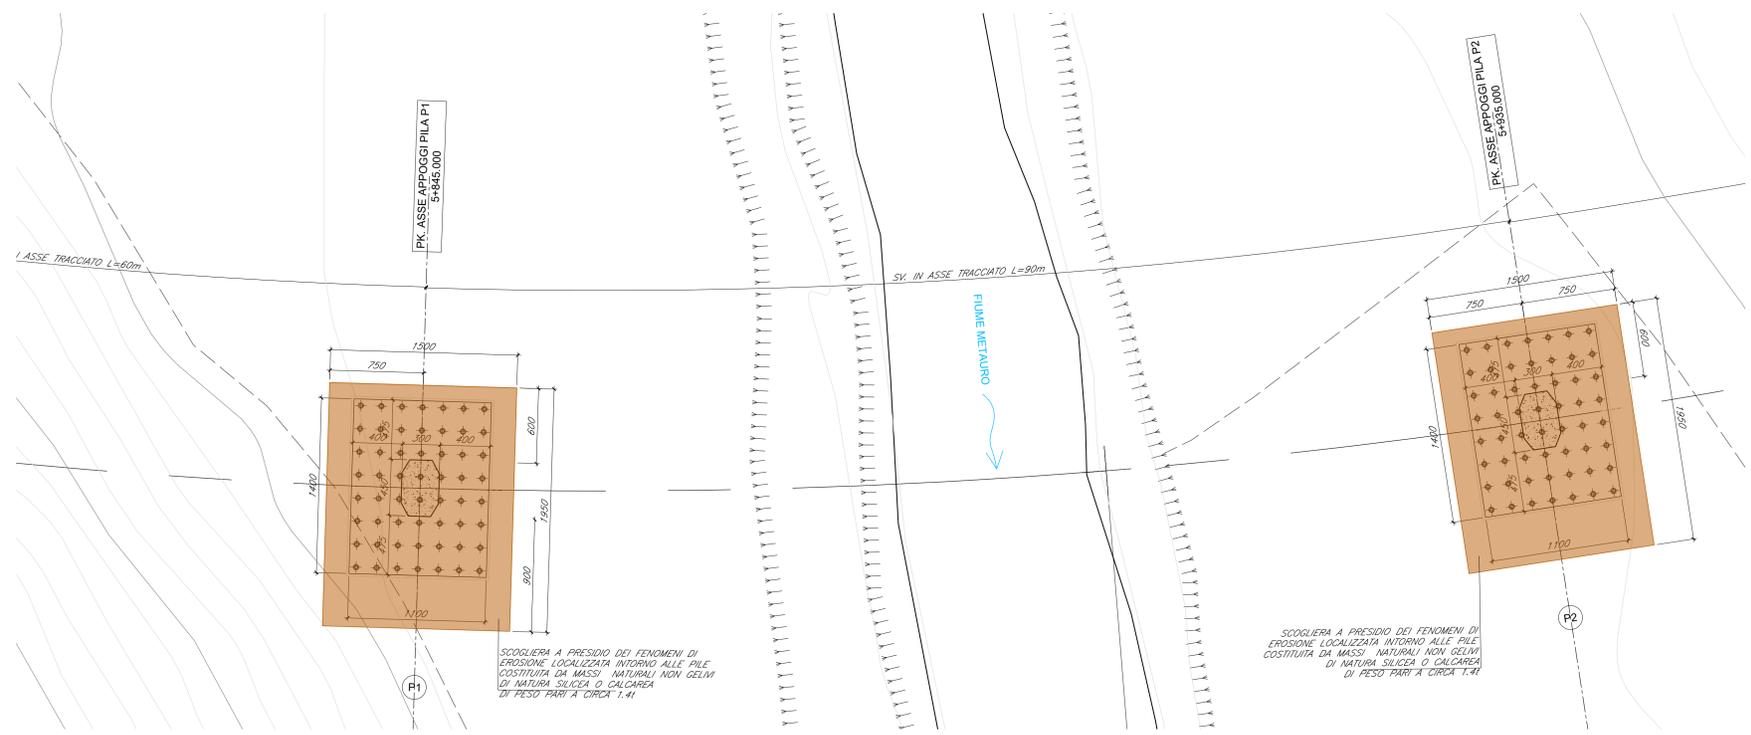


POZZETTO PREFABBRICATO 0.80X0.80
SCALA 1:20

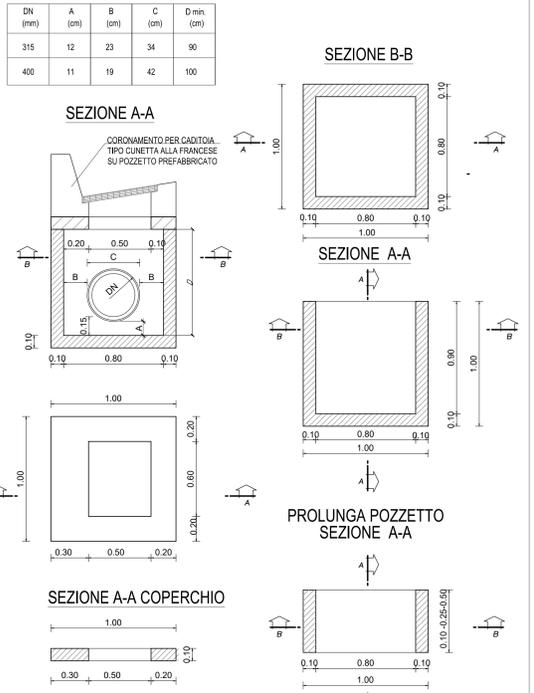


FOSSO EMBRICI
SCALA 1:20

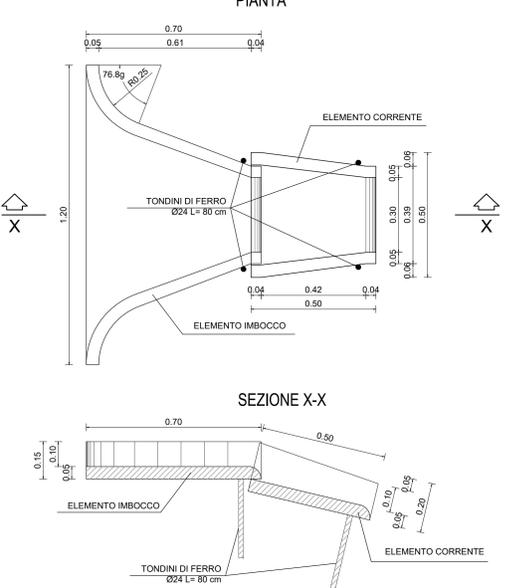


SEZIONE TIPO DI POSA COLLETTORE E TOMBINI IN CA
SCALA 1:20

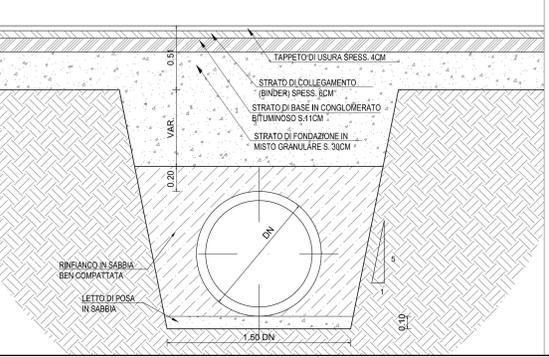


CUNETTA ALLA FRANCESE
SCALA 1:20

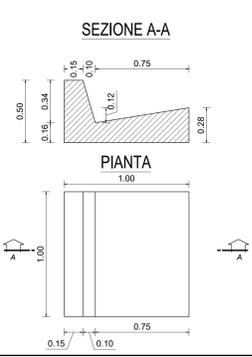


DRENAGGIO IN VIADOTTO
SCALA 1:20

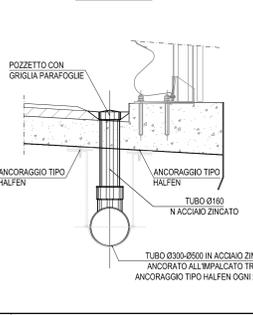

PK. ASSE APPOGGI PILA P1
5+845.000

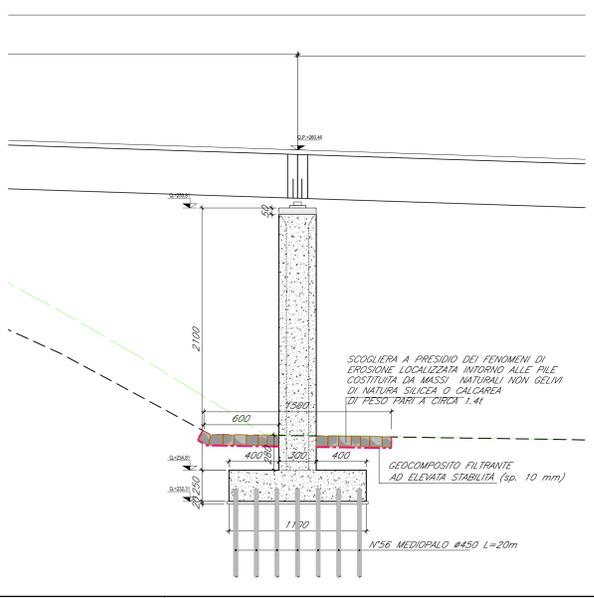

PK. ASSE APPOGGI PILA P2
5+935.000

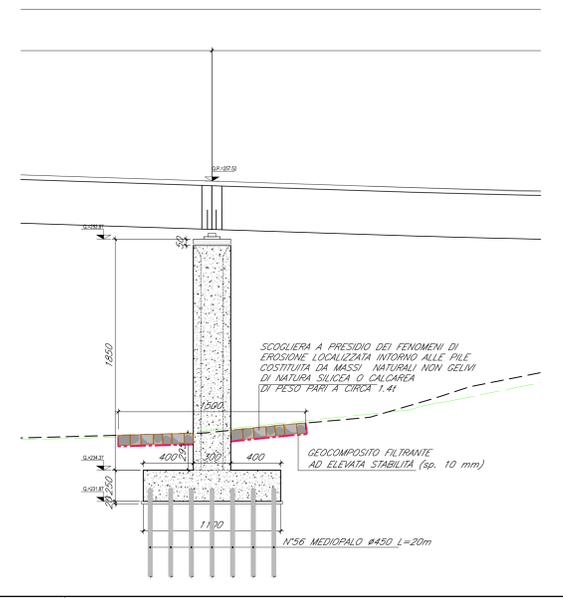

Sanas
GRUPPO FS ITALIANE
Direzione Progettazione e Realizzazione Lavori

S.G.C. E78 GROSSETO - FANO
Tratto Selci Lama (E45) - S. Stefano di Gaifa.
Adeguamento a 2 corsie del tratto della Variante di Urbiana

PROGETTO DEFINITIVO

ANAS - DIREZIONE PROGETTAZIONE E REALIZZAZIONE LAVORI

COORDINATORE PER LA SICUREZZA IN FASE DI PROGETTAZIONE: Ing. Ambrogio Signorilli (Mandatario)

PROGETTAZIONE AT1: Ing. Giuseppe Resto (Mandatario)

IL GEOLOGO: Dott. Geol. Salvatore Marino (Mandatario)

VISTO IL RESP. DEL PROCEDIMENTO: Ing. Vincenzo Galone

VISTO IL RESP. DEL PROGETTO: Arch. Panfil. Marco Calozza

IL PROGETTISTA E RESPONSABILE DELL'INTEGRAZIONE DELLE PRESTAZIONI SPECIALISTICHE (DPR/207/10 ART 15 COMMA 1): Dott. Ing. GIORGIO GUIDUCCI (Mandatario)

STUDI ED INDAGINI: Idrologia e idraulica

Particolari costruttivi idraulici

CODICE PROGETTO	NOME FILE	REVISIONE	SCALA
DPAN247	T001000DR001_B	B	varie