


PROVINCIA : PESARO URBINO
 COMUNE : Peglio

LEGENDA

	CONFINI COMUNALI
	FIUMI, TORRENTI
	VIABILITÀ PRINCIPALE
	Garantire fino a m. 4,00 dal p.c. mediante bonifica superficiale e profonda a mezzo trivellazioni verticali, in maglia 2,80x2,80, spinte fino a m. 3,00 dal p.c.
	Garantire fino a m. 8,00 dal p.c. mediante bonifica superficiale e profonda a mezzo trivellazioni verticali, in maglia 2,80x2,80, spinte fino a m. 7,00 dal p.c.

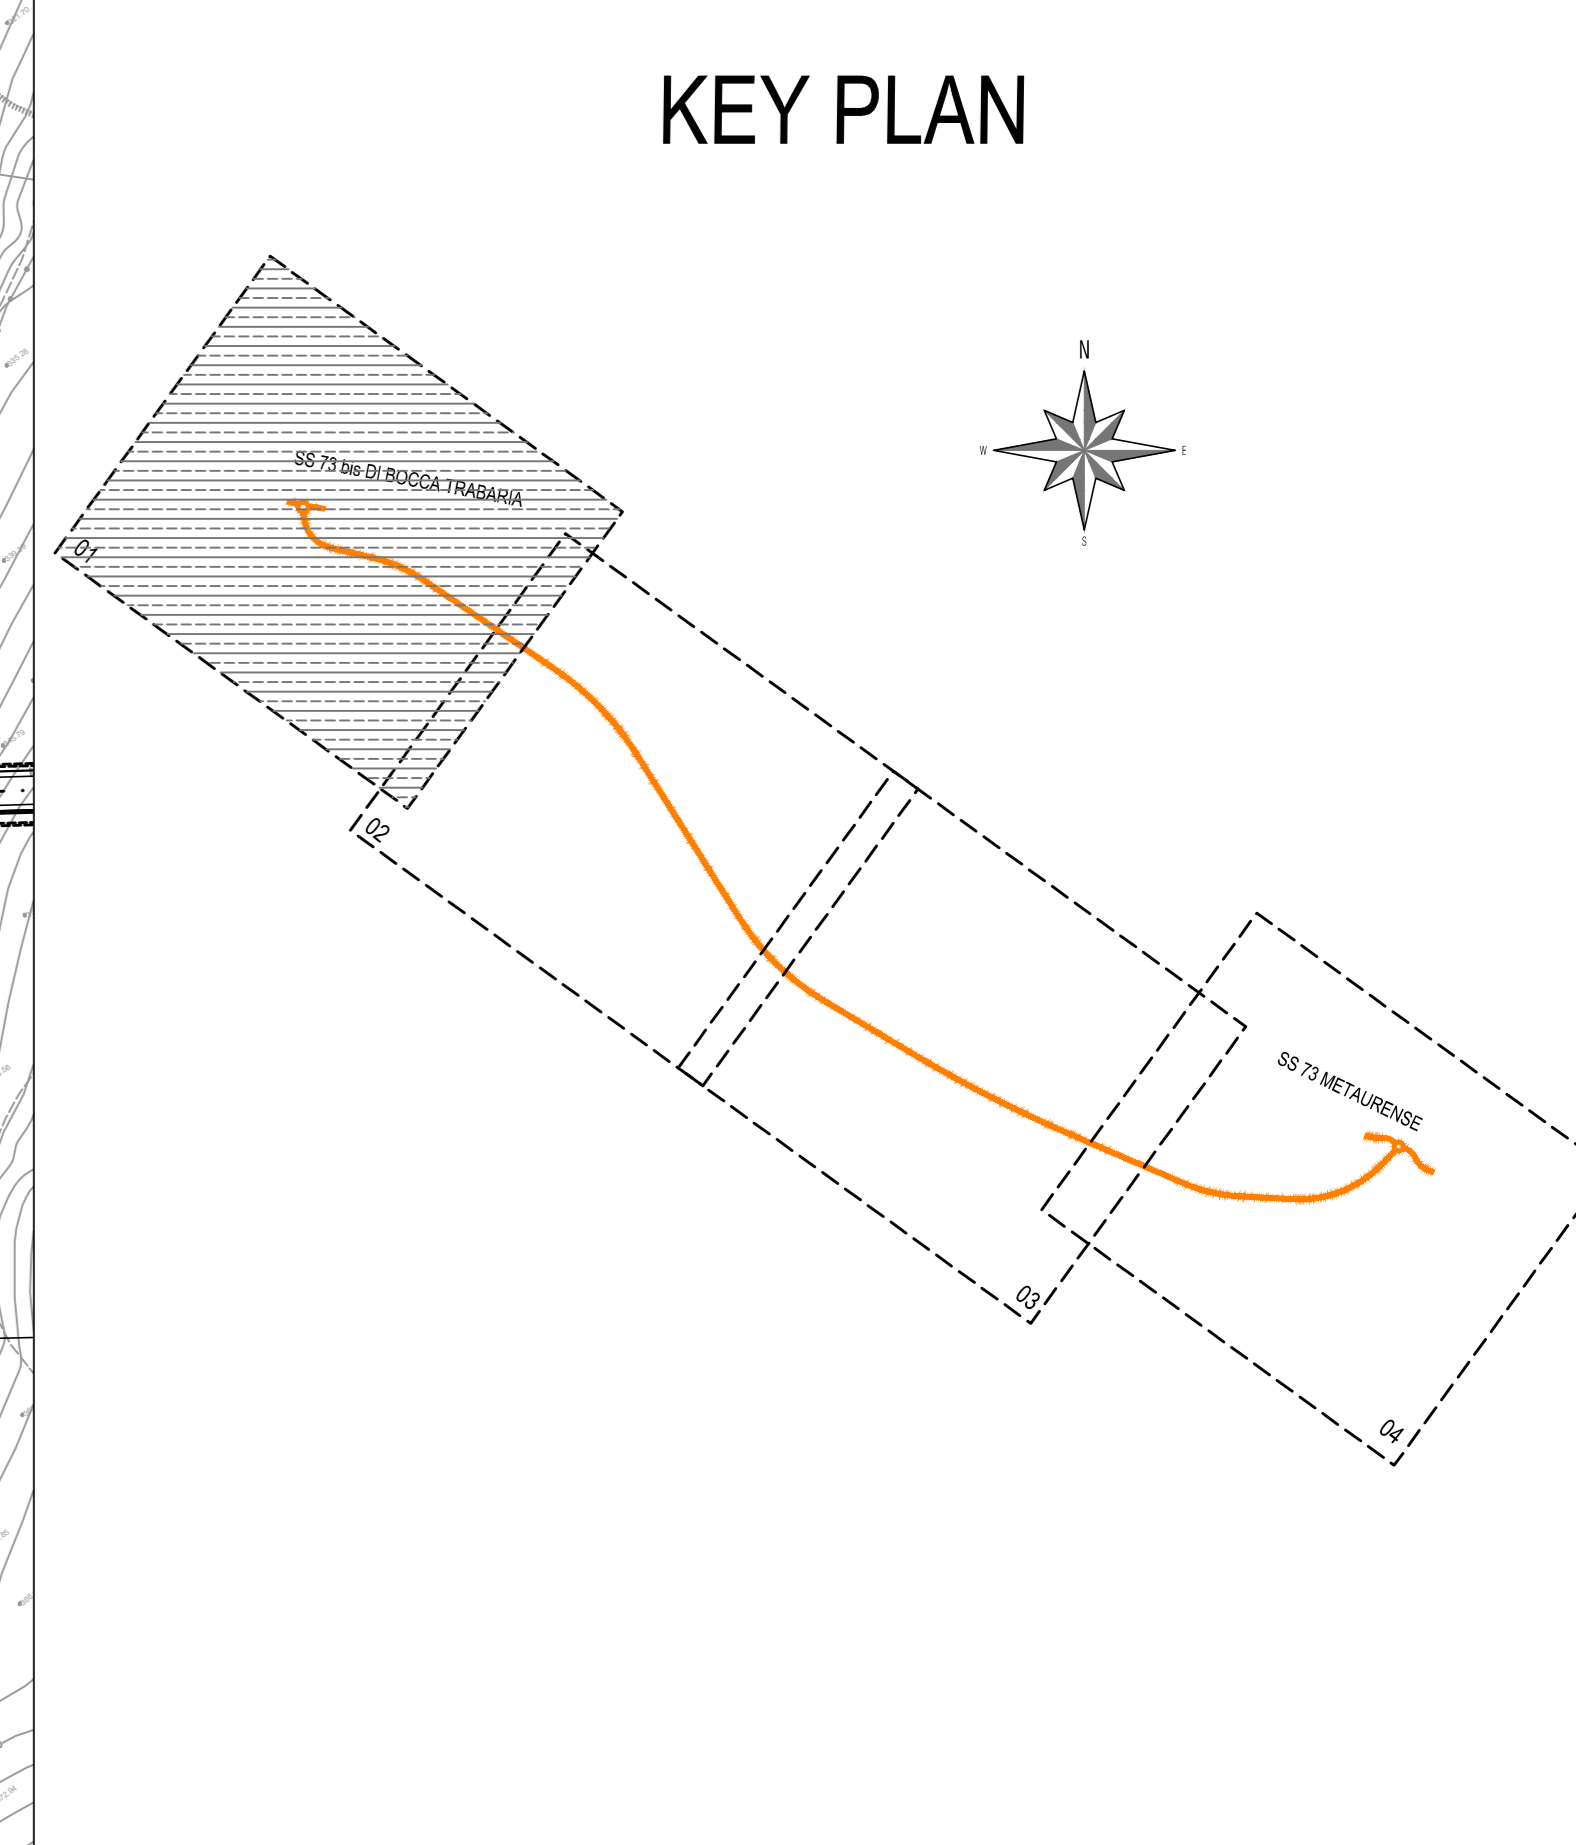

PROVINCIA : PESARO URBINO
 COMUNE : URBANIA

Sanas
 GRUPPO FS ITALIANE
 Direzione Progettazione e Realizzazione Lavori

S.G.C. E78 GROSSETO - FANO
 Tratto Selci Lama (E45) - S. Stefano di Gaifa.
 Adeguamento a 2 corsie del tratto della Variante di Urbania

PROGETTO DEFINITIVO

ANAS - DIREZIONE PROGETTAZIONE E REALIZZAZIONE LAVORI

COORDINATORE PER LA SICUREZZA IN FASE DI PROGETTAZIONE Ing. Giuseppe Resto Ordine Ingegneri Provincia di Roma n. 20629	1 PROGETTISTI SPECIALISTICI Ing. Ambrogio Signorilli Ordine Ingegneri Provincia di Roma n. A35115	PROGETTAZIONE ATI: (Mandatario) GPI INGEGNERIA GESTIONE PROGETTI INGEGNERIA s.r.l. (Mandatario) cooprogetti (Mandatario) engeko (Mandatario) AIM (Mandatario)
IL GEOD. DSG Dott. Geol. Salvatore Marino Ordine dei Geologi della Regione Lazio n. 1069	Ing. Moreno Panfilì Ordine Ingegneri Provincia di Perugia n. A2657	(Mandatario)
VISTO: IL RESP. DEL PROCEDIMENTO Ing. Vincenzo Galone	Ing. Claudio Biondi Ordine Ingegneri Provincia di Roma n. 15754	(Mandatario)
VISTO: IL RESP. DEL PROGETTO Arch. Panfil. Marco Calzavara	Ing. Giuseppe Resto Ordine Ingegneri Provincia di Roma n. 20629	Dott. Ing. GIORGIO GUIDUCCI Ordine Ingegneri Provincia di Roma n. 14035

IL PROGETTISTA È RESPONSABILE DELL'INTEGRAZIONE DELLE PRESTAZIONI SPECIALISTICHE (DPR.207/20 ART. 15 COMMA 1°)

STUDI E INDAGINI
 Bonifica Ordigni Bellici

Planimetria - Tav. 1 di 4

CODICE PROGETTO	PROGETTO	LV. PROC.	ANNO	NOME FILE	REVISIONE	SCALA
DPLAN247	D	22		TOOSIOCANPL01_B	B	1:2.000
D				CODICE ELAB. TOOSIOCANPL01		
C						
B	Rev. It.U.0039705	24/01/22	• It.U.0057794	01/02/22	Feb. '22	Pardo Vermiglio Guiducci
A	Emissione				Dic.'21	Pardo Vermiglio Guiducci
REV.	DESCRIZIONE	DATA	REDATTO	VERIFICATO	APPROVATO	