


LEGENDA

	CONFINI COMUNALI
	FIUMI, TORRENTI
	VIABILITÀ PRINCIPALE
	Garantire fino a m. 4,00 dal p.c. mediante bonifica superficiale e profonda a mezzo trivellazioni verticali, in maglia 2,80x2,80, spinte fino a m. 3,00 dal p.c.
	Garantire fino a m. 8,00 dal p.c. mediante bonifica superficiale e profonda a mezzo trivellazioni verticali, in maglia 2,80x2,80, spinte fino a m. 7,00 dal p.c.

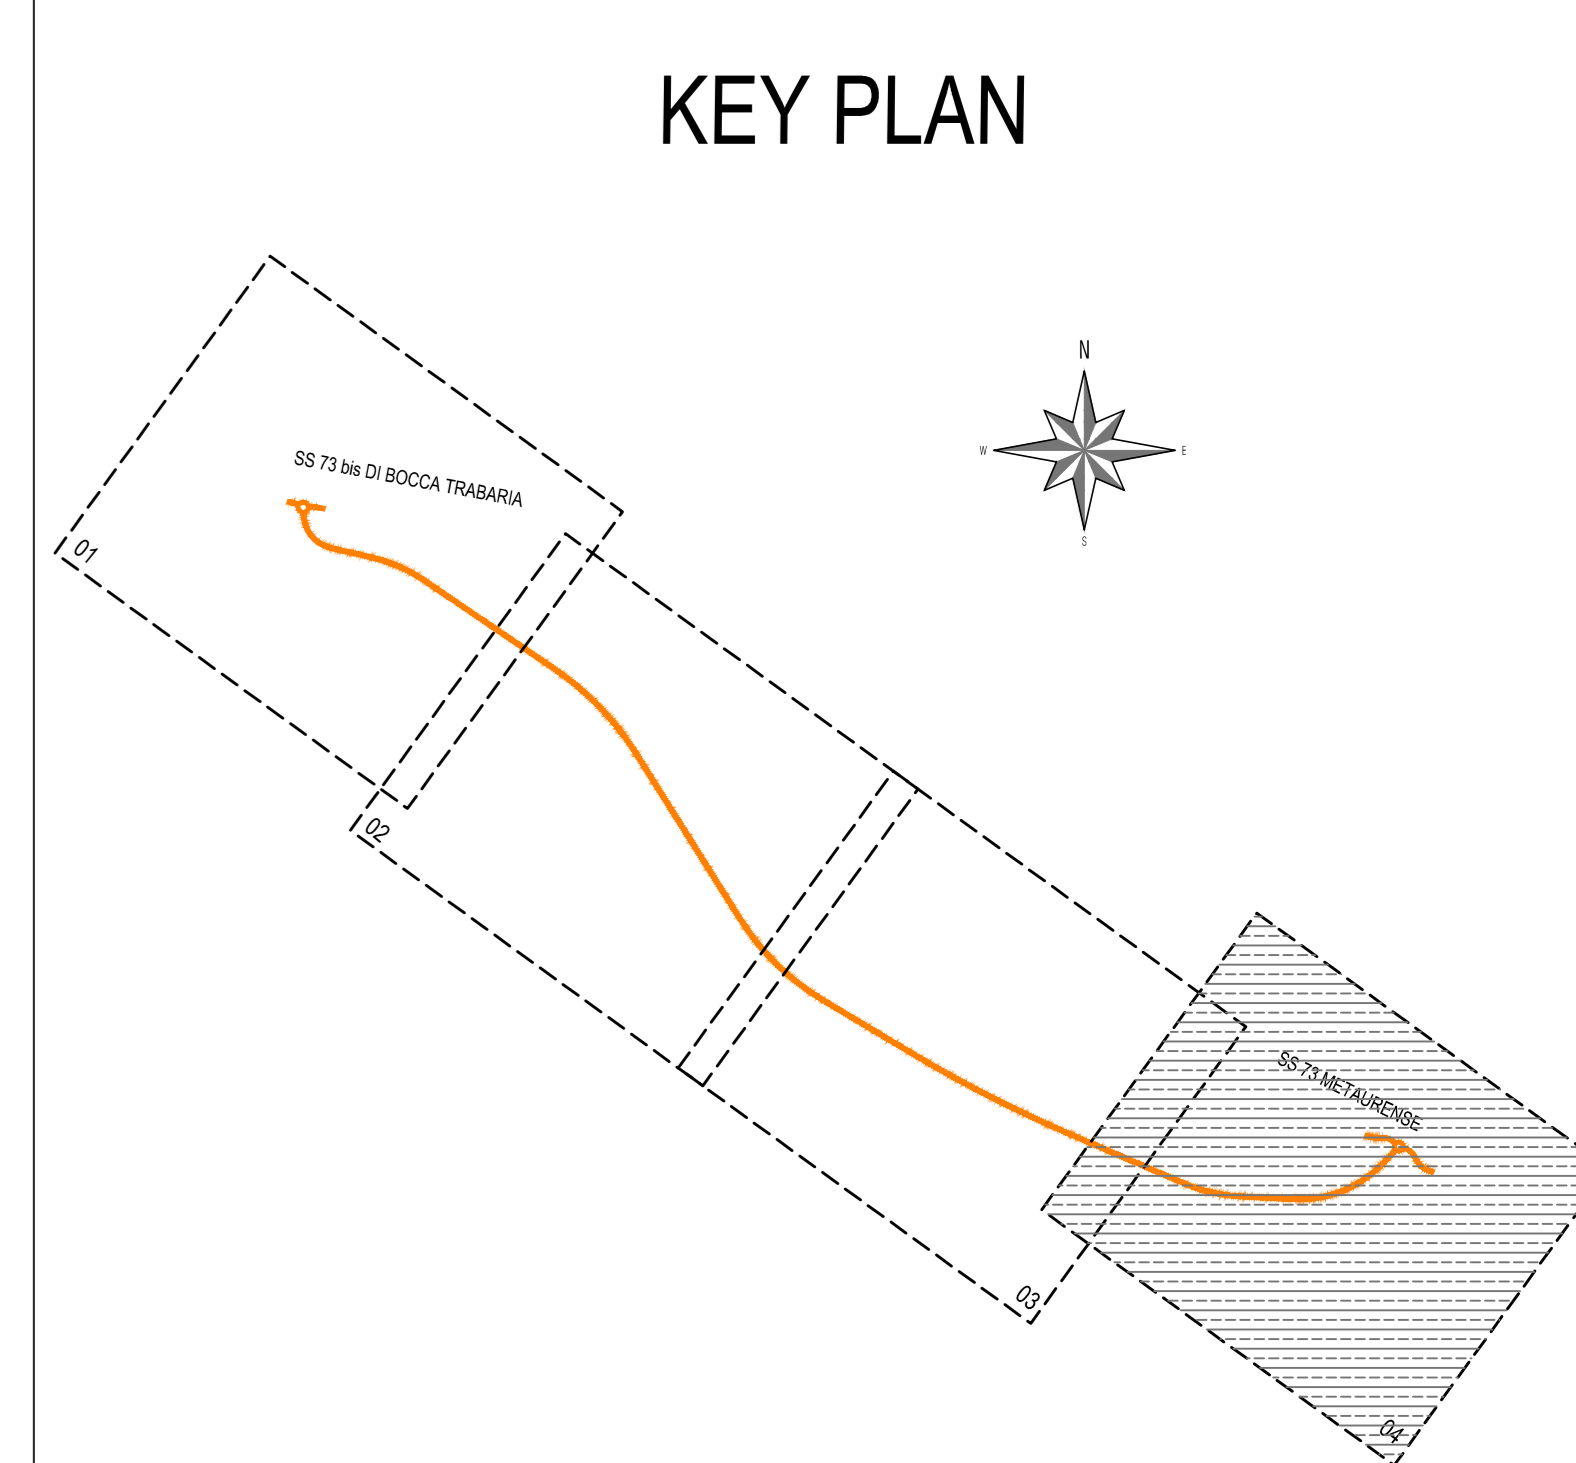

Sanas
GRUPPO FS ITALIANE
Direzione Progettazione e Realizzazione Lavori

S.G.C. E78 GROSSETO - FANO
Tratto Selci Lama (E45) - S. Stefano di Gaifa.
Adeguamento a 2 corsie del tratto della Variante di Urbania

PROGETTO DEFINITIVO

ANAS - DIREZIONE PROGETTAZIONE E REALIZZAZIONE LAVORI

COORDINATORE PER LA SICUREZZA IN FASE DI PROGETTAZIONE Ing. Giuseppe Risto Ordine Ingegneri Provincia di Roma n. 20629	1 PROGETTISTI SPECIALISTICI Ing. Ambrogio Signorilli Ordine Ingegneri Provincia di Roma n. A35115	PROGETTAZIONE ATI: (Mandatari) GP INGENGERIA GESTIONE PROGETTI INGENGERIA s.r.l. cooprogetti engeko
IL GEODISTO Dott. Geol. Salvatore Marino Ordine dei geologi della Regione Lazio n. 069	Ing. Moreno Panfilii Ordine Ingegneri Provincia di Perugia n. A2657	(Mandatari) CLAUDI INGEGNERIA ING. CLAUDIO GIACOMINI Ordine degli Ingegneri Provincia di Roma n. 15754
VISTO IL RESP. DEL PROCEDIMENTO Ing. Vincenzo Galone	Dott. Ing. GIORGIO GUIDUCCI Ordine Ingegneri Provincia di Roma n. 20629	IL PROGETTISTA E RESPONSABILE DELL'INTEGRAZIONE DELLE PRESTAZIONI SPECIALISTICHE (DPR/207/20 ART 15 COMMA 1) Dott. Ing. GIORGIO GUIDUCCI Ordine Ingegneri Provincia di Roma n. 14035

STUDI E INDAGINI
Bonifica Ordigni Bellici

Planimetria - Tav. 4 di 4

CODICE PROGETTO	PROGETTO	LV. PROC.	ANNO	NOME FILE	REVISIONE	SCALA
D PAN 247	D	22		TO05100CANPL04_B	B	1:2.000
D				CODICE ELAB. TO05100CANPL04		
C						
B	Rev. It.U.0039705 24/01/22 e It.U.0057794 01/02/22	Feb. '22	Porido	Vermiglio	Guiducci	
A	Emissione	Dic. '21	Porido	Vermiglio	Guiducci	
REV.	DESCRIZIONE	DATA	REDATTO	VERIFICATO	APPROVATO	

PROVINCIA PESARO URBINO
COMUNE: URBANIA