




SCHEMA PIAZZOLE DI SOSTA
SCALA 1:500

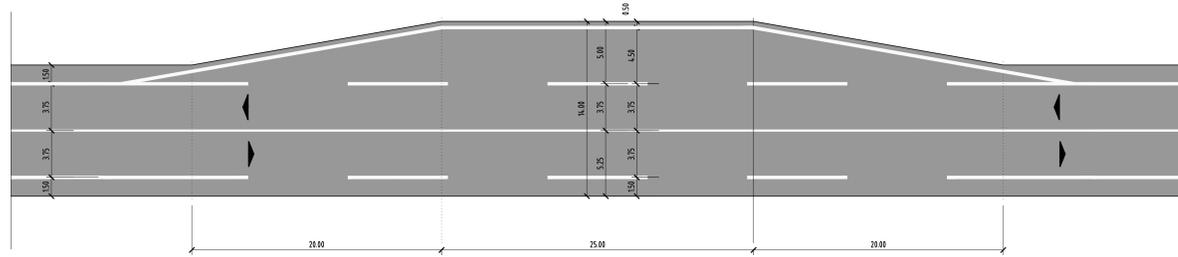


SCHEMA PLANIMETRICO TIPO "C1" (D.M.05/11/01)
ALLARGAMENTI IN CURVA
SCALA 1:500

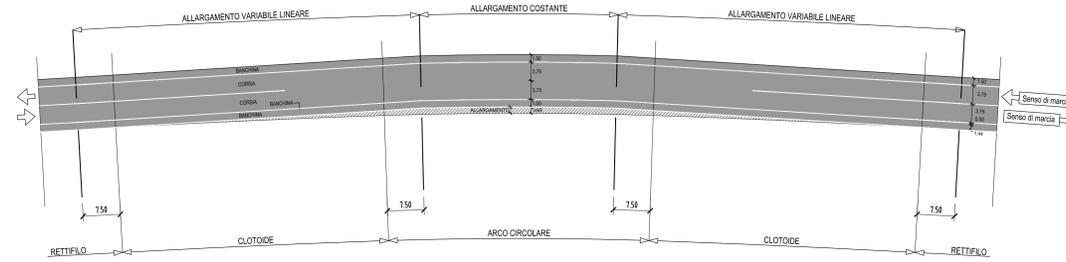


PARTICOLARE MARGINE TIPO IN RILEVATO - MARGINE ESTERNO
SCALA 1:20

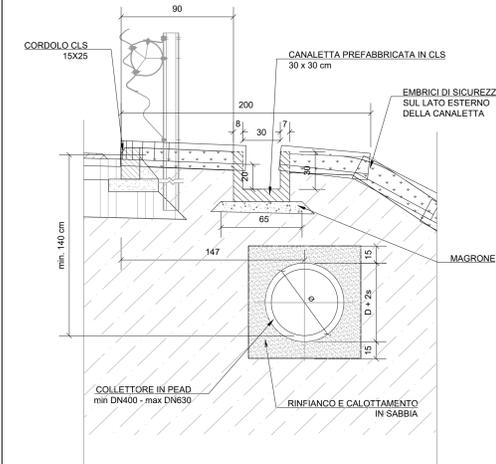


ASSE PRINCIPALE CON PIAZZOLA DI SOSTA IN RILEVATO - CATEGORIA C1
SCALA 1:100

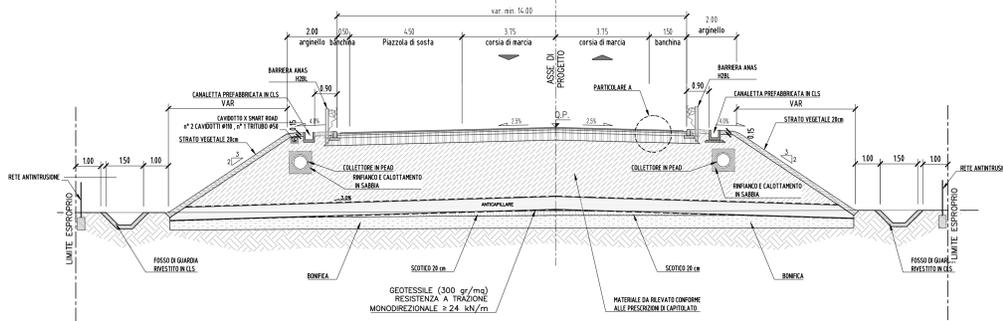


ASSE PRINCIPALE - SCHEMA SEZIONE TIPO IN RETTIFILLO
SCALA 1:100

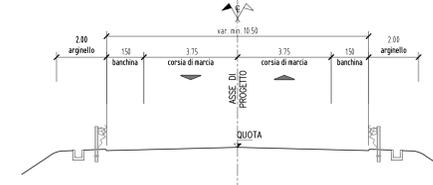


ASSE PRINCIPALE - SCHEMA SEZIONE TIPO ALLARGAMENTI IN CURVA
SCALA 1:100

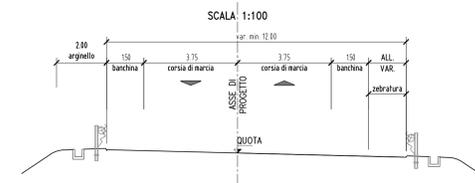


PARTICOLARE MARGINE IN SCAVO CON CUNETTA
SCALA 1:20

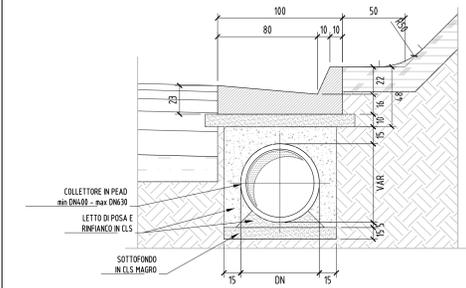


ASSE PRINCIPALE CON PIAZZOLA DI SOSTA IN SCAVO - CATEGORIA C1
SCALA 1:100

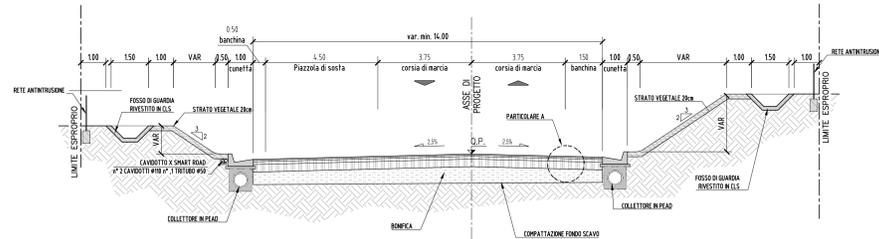

PARTICOLARE E - PREDISPOSIZIONE PLINTO SMART ROAD
SCALA 1:50

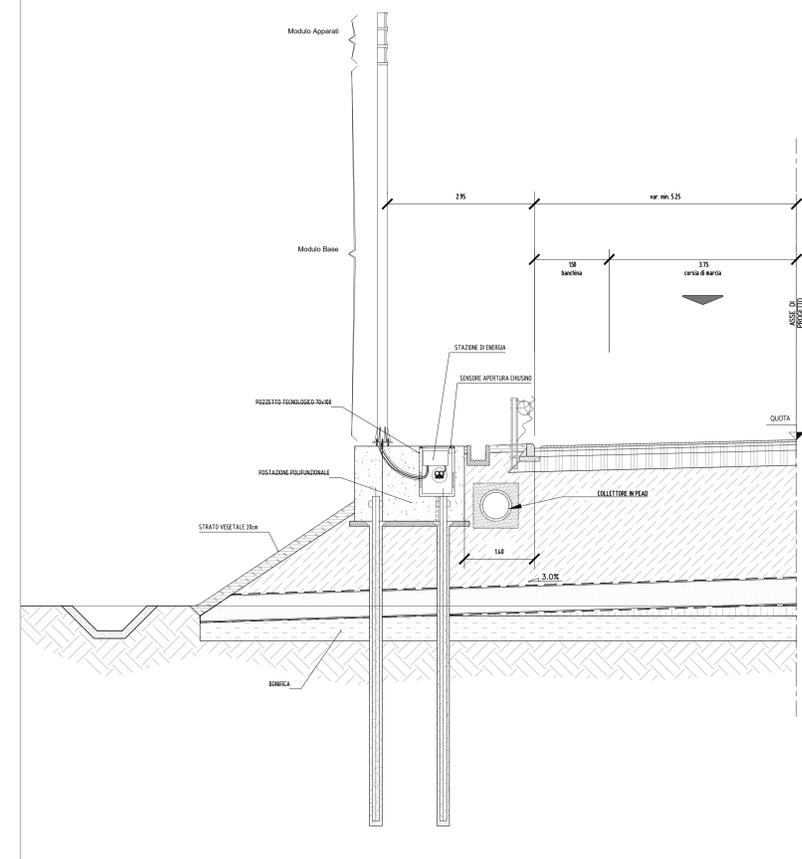

ASSE PRINCIPALE CON PREDISPOSIZIONE SMART ROAD IN RILEVATO - CATEGORIA C1
SCALA 1:100

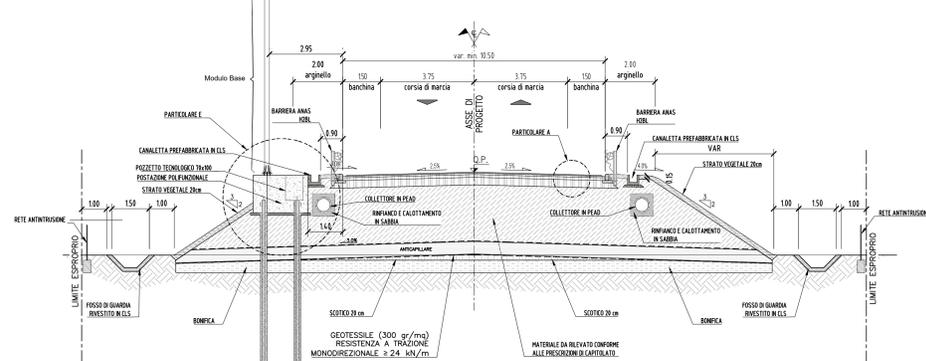

Sanas
GRUPPO FS ITALIANE
Direzione Progettazione e Realizzazione Lavori

S.G.C. E78 GROSSETO - FANO
Tratto Selci Lama (E45) - S. Stefano di Gaifa.
Adeguamento a 2 corsie del tratto della Variante di Urbiana

PROGETTO DEFINITIVO

ANAS - DIREZIONE PROGETTAZIONE E REALIZZAZIONE LAVORI

COORDINATORE PER LA SICUREZZA IN FASE DI PROGETTAZIONE Ing. Giuseppe Resto Provincia di Roma n. 20629	PROGETTISTI SPECIALISTICI Ing. Ambrogio Signorini Ordine Ingegneri Provincia di Roma n. A35115 Ing. Moreno Panfilo Ordine Ingegneri Provincia di Perugia n. A2657	PROGETTAZIONE ATI: (Mandatario) GP INGENNERIA GESTIONE PROGETTI INGENNERIA s.r.l. (Mandatario) costrogatti (Mandatario) engeko (Mandatario)
IL GEODOLGO Dott. Geol. Salvatore Marino Ordine dei geologi della Regione Lazio n. 1069	INGEGNERE RESPONSABILE DEL PROCEDIMENTO Ing. Vincenzo Galone	IL PROGETTISTA E RESPONSABILE DELL'INTEGRAZIONE E DELLE PRESTAZIONI SPECIALISTICHE (DPR/207/20 ART 15 COMMA 2) Dott. Ing. GIORGIO GUIDUCCI Ordine Ingegneri Provincia di Roma n. 14035

PROGETTO DELL'INFRASTRUTTURA
PARTE GENERALE
Sezioni tipologiche - tav. 3 di 3

CODICE PROGETTO	NOME FILE	REVISIONE	SCALA
PROGETTO DIPAN247	TOOPS00TRASTO3_A	A	1:100
ELAB.	TOOPS00TRASTO3		
D			
C			
B			
A	Emissione	Feb. '22	Maggiore
REV.	DESCRIZIONE	DATA	REDATTO VERIFICATO APPROVATO
			Resto Guiducci