
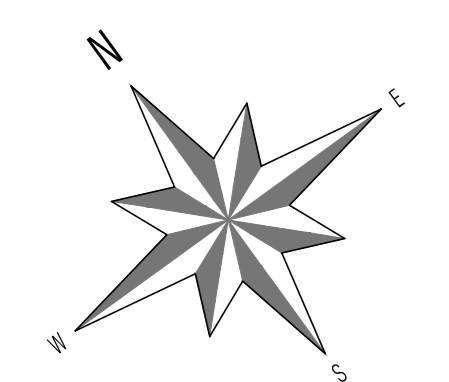


LEGENDA

- FUMI, TORRENTI
- VIABILITÀ PRINCIPALE

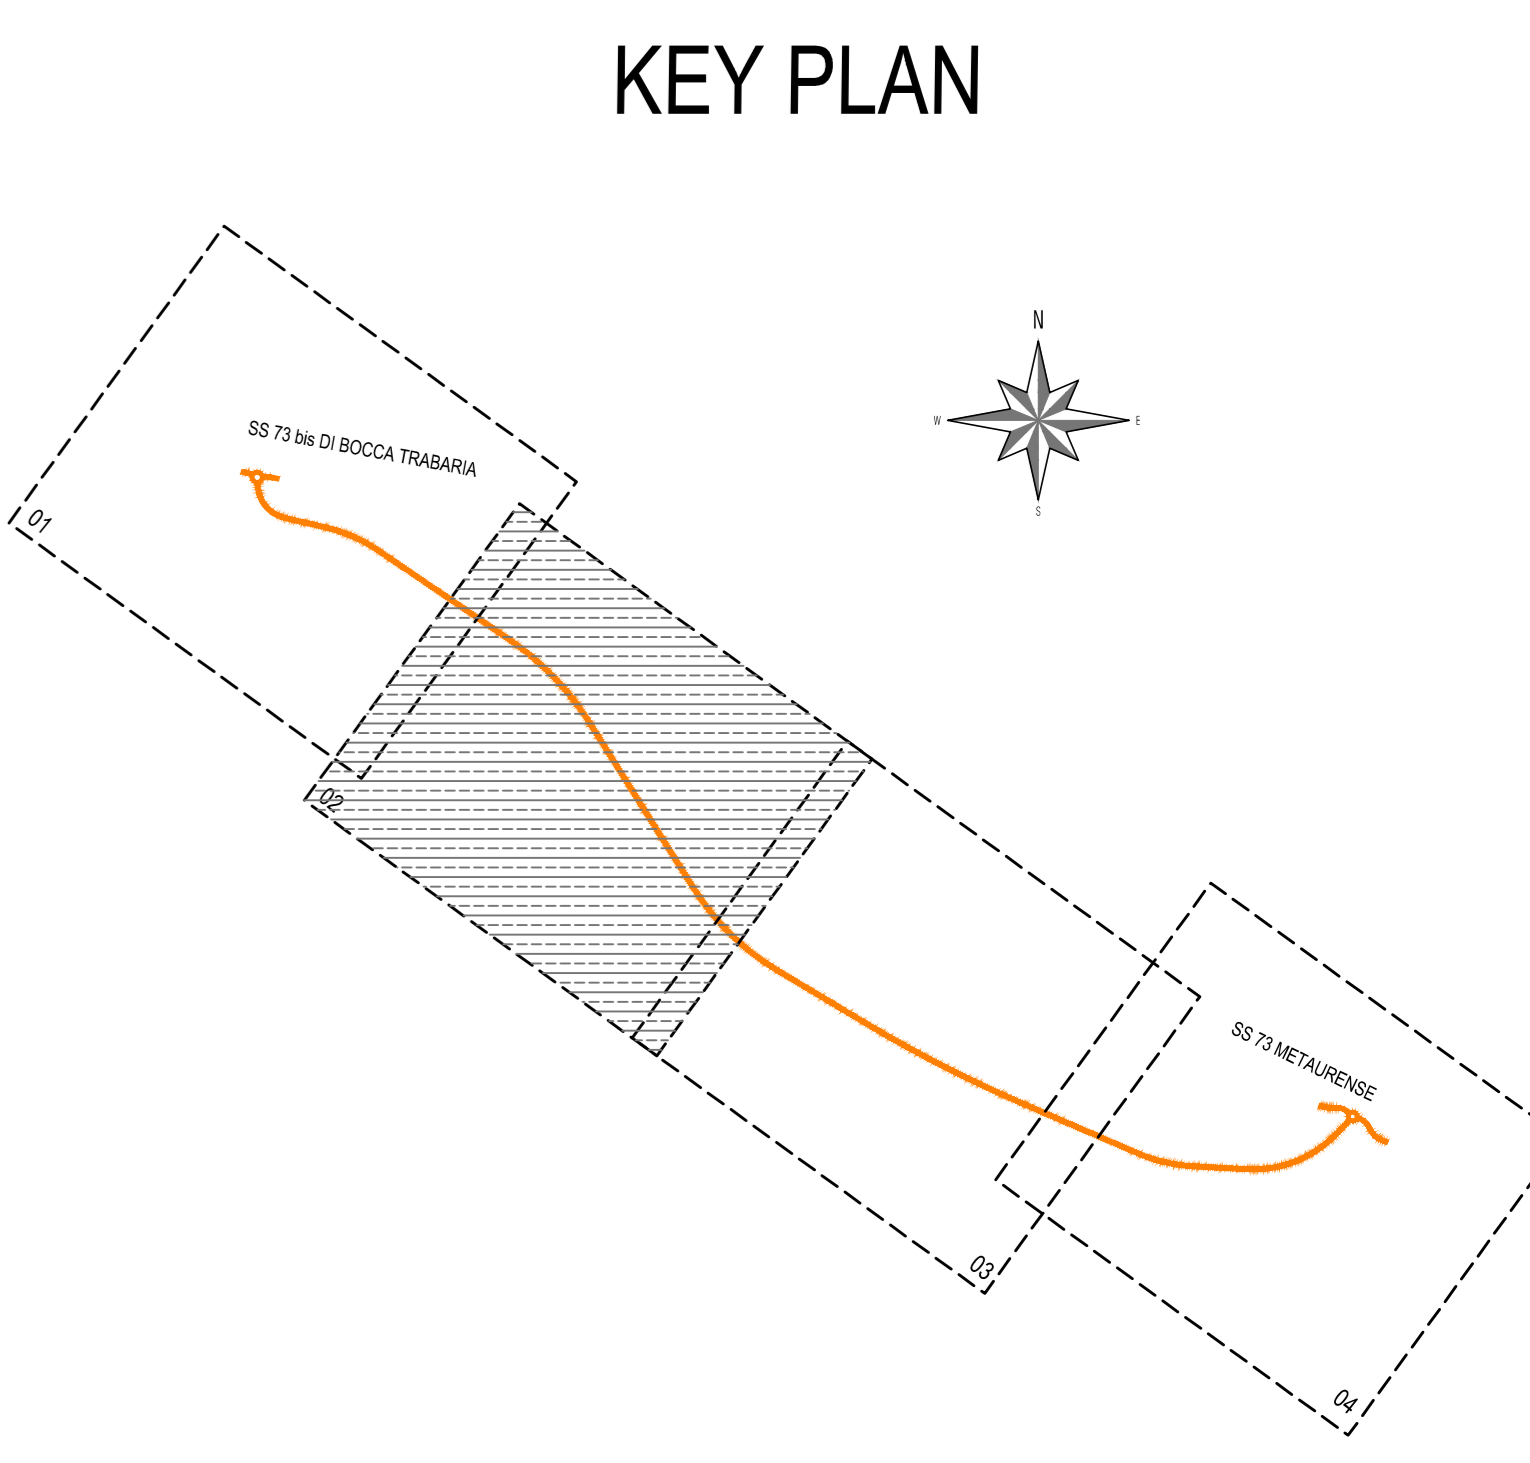

REGIONE : MARCHE
 PROVINCIA : PESARO URBINO
 COMUNE : URBANIA

Sanas
 GRUPPO FS ITALIANE
 Direzione Progettazione e Realizzazione Lavori

S.G.C. E78 GROSSETO - FANO
 Tratto Selci Lama (E45) - S. Stefano di Gaifa.
 Adeguamento a 2 corsie del tratto della Variante di Urbania

PROGETTO DEFINITIVO

ANAS - DIREZIONE PROGETTAZIONE E REALIZZAZIONE LAVORI

COORDINATORE PER LA SICUREZZA IN FASE DI PROGETTAZIONE Ing. Giuseppe Resto Ordine Ingegneri Provincia di Roma n. 20629	1 PROGETTISTI SPECIALISTICI Ing. Ambrogio Signorilli Ordine Ingegneri Provincia di Roma n. A35115	PROGETTAZIONE ATI: (Mandatario) GPI INGEGNERIA GESTIONE PROGETTI INGEGNERIA s.r.l. (Mandatario)
IL GEODISG Dott. Geol. Salvatore Marino Ordine dei geologi della Regione Lazio n. 1069	Ing. Moreno Panfilii Ordine Ingegneri Provincia di Perugia n. A2657	cooprogetti (Mandatario)
VISTO IL RESP. DEL PROCEDIMENTO Ing. Vincenzo Galone	Ing. Claudio Müller Ordine Ingegneri Provincia di Roma n. 20629	engeko (Mandatario)
VISTO IL RESP. DEL PROGETTO Arch. Paolo Marco Galasso	Ing. Giuseppe Galasso Ordine Ingegneri Provincia di Roma n. 20629	AIM (Mandatario)

IL PROGETTISTA È RESPONSABILE DELL'INTEGRAZIONE E DELLE SOSTITUZIONI SPECIALISTICHE (DPR 207/20 ART. 15 COMMA 2)
 Dott. Ing. GIORGIO GUIDUCCI
 Ordine Ingegneri Provincia di Roma n. 14035

PROGETTO DELL'INFRASTRUTTURA
 ASSE PRINCIPALE
 Planimetria di Progetto - Tav. 2 di 4

CODICE PROGETTO	NOME FILE	REVISIONE	SCALA
PROGETTO DIPAN247	POOPS00TRAPP02_B	B	1:2.000
PROG. ELAB.	PROPS00TRAPP02		

REV.	DESCRIZIONE	DATA	REDATTO	VERIFICATO	APPROVATO
D					
C					
B	Rev. It.U.0039705 24/01/22 e It.U.0057794 01/02/22	Feb. '22	Maggiore	Resto	Guiducci
A	Emissione	Ottobre '21	Maggiore	Resto	Guiducci