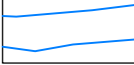

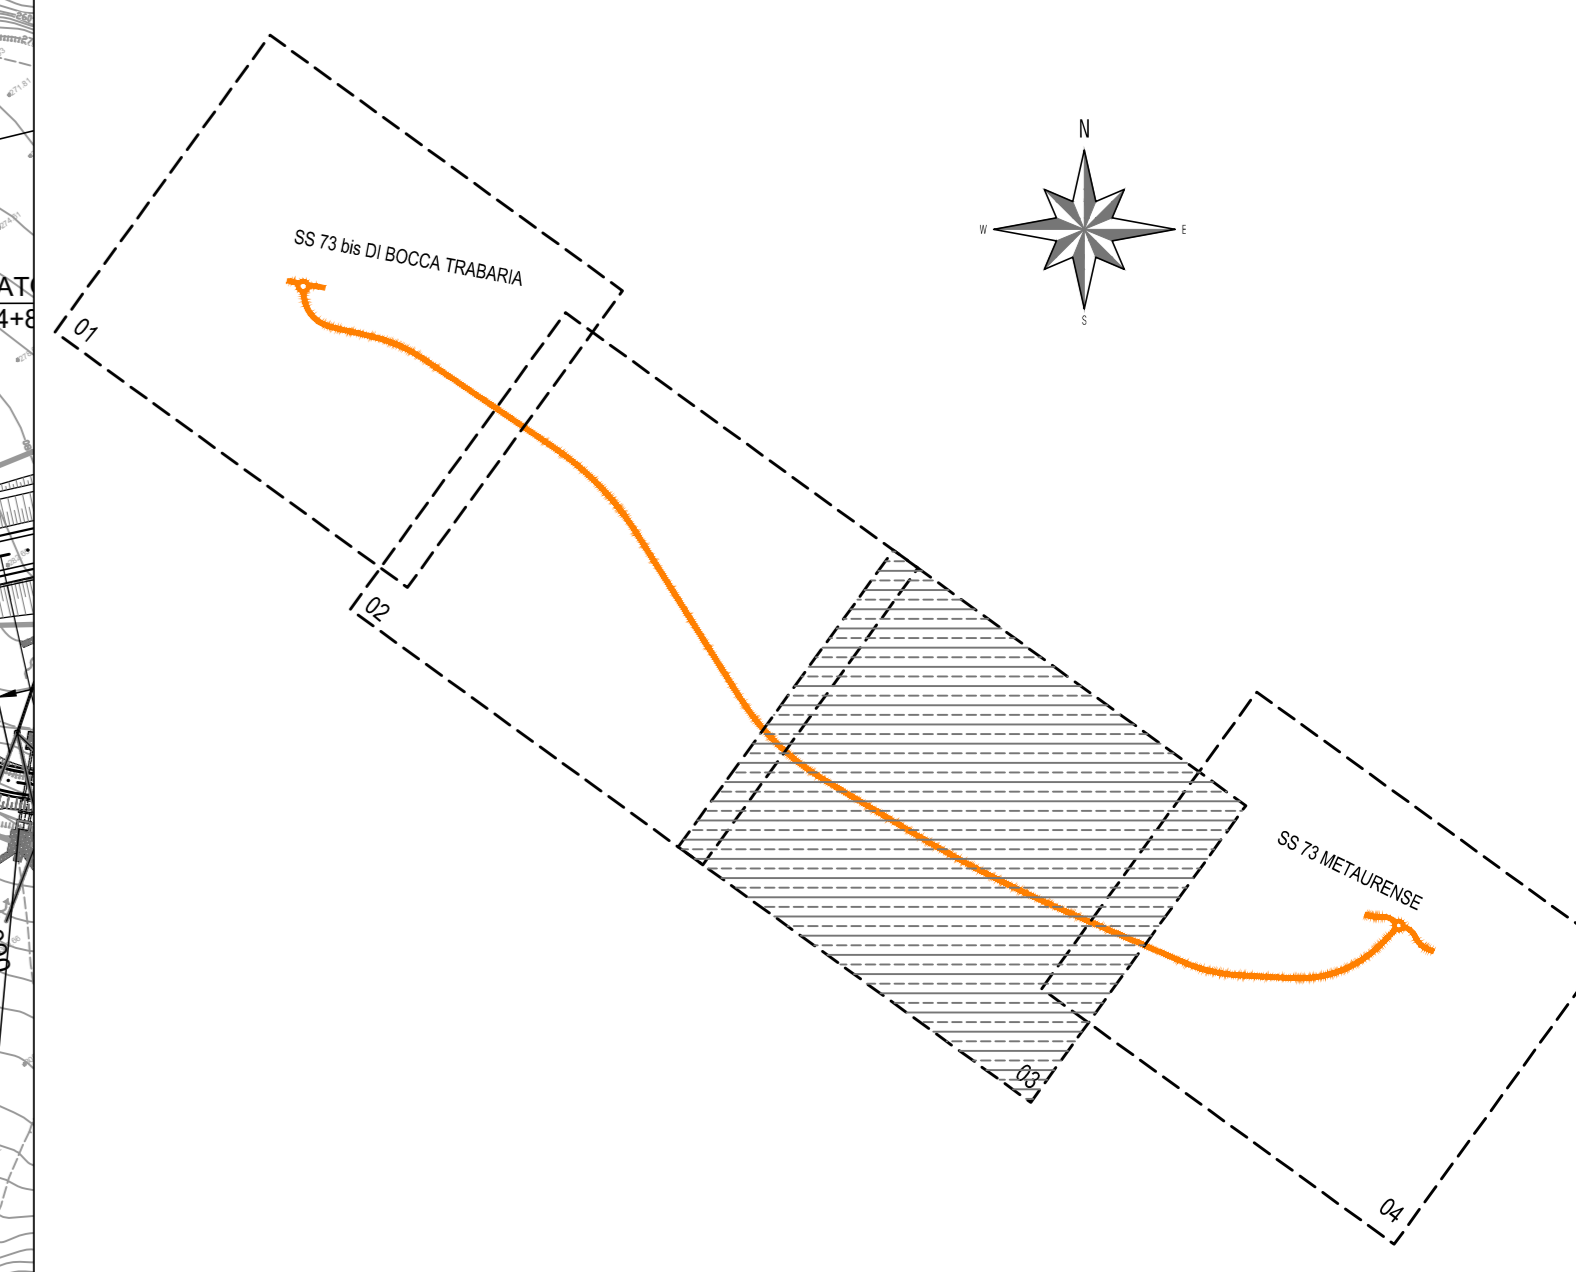


LEGENDA

-  FUMI, TORRENTI
-  VIABILITÀ PRINCIPALE

KEY PLAN



REGIONE : MARCHE  
 PROVINCIA : PESARO URBINO  
 COMUNE : URBANIA

**Sanas**  
 GRUPPO FS ITALIANE  
 Direzione Progettazione e Realizzazione Lavori

**S.G.C. E78 GROSSETO - FANO**  
 Tratto Selci Lama (E45) - S. Stefano di Gaifa.  
 Adeguamento a 2 corsie del tratto della Variante di Urbania

**PROGETTO DEFINITIVO**

ANAS - DIREZIONE PROGETTAZIONE E REALIZZAZIONE LAVORI

COORDINATORE PER LA SICUREZZA IN FASE DI PROGETTAZIONE Ing. Giuseppe Resto Ordine Ingegneri Provincia di Roma n. 20629	1 PROGETTISTI SPECIALISTICI Ing. Ambrogio Signorilli Ordine Ingegneri Provincia di Roma n. A35115	PROGETTAZIONE ATI: (Mandatario) <b>GP INGENGERIA</b> GESTIONE PROGETTI INGENGERIA s.r.l. (Mandante) <b>cooprogetti</b> (Mandante) <b>engeko</b> (Mandante) <b>AIM</b> (Mandante)
IL GEOD. DSG Dott. Geol. Salvatore Marino Ordine dei geologi della Regione Lazio n. 1069	Ing. Moreno Panfili Ordine Ingegneri Provincia di Perugia n. A2657	
VISTO: IL RESP. DEL PROCEDIMENTO Ing. Vincenzo Gatone	Ing. Claudio Müller Ordine Ingegneri Provincia di Roma n. 1069	
VISTO: IL RESP. DEL PROGETTO Arch. Paolo Marco Calzavara	Ing. Giuseppe Resto Ordine Ingegneri Provincia di Roma n. 20629	Dott. Ing. GIORGIO GUIDUCCI Ordine Ingegneri Provincia di Roma n. 14035

IL PROGETTISTA È RESPONSABILE DELL'INTEGRAZIONE E DELLA BREVETTAMENTO SPECIALISTICHE (DPR/207/20 ART. 15 COMMA 2) DELLE PROVAZIONI PER LE PROVAZIONI

**PROGETTO DELL'INFRASTRUTTURA**  
 ASSE PRINCIPALE  
 Planimetria di Progetto - Tav. 3 di 4

CODICE PROGETTO	PROGETTO	LV. PROJ.	ANNO	NOME FILE	REVISIONE	SCALA
DIAN247	D	22		POOPSOTRAPPO3_B	B	1:2.000
D				CODICE ELAB. POOPSOTRAPPO3		
C						
B	Rev. It.U.0039705	24/01/22	22	It.U.0057794	01/02/22	Feb. '22
A	Emissione	Ottobre '21		Maggiore	Resto	Guiducci
REV.	DESCRIZIONE	DATA	REDAITTO	VERIFICATO	APPROVATO	