PROFILO LONGITUDINALE 1 di 4

PROVINCIA : PESARO URBINO
COMUNE : URBANIA

Livellette	L =	28.582	262.748	242.728	1032.561
	DISL =	-0.572	2.877	8.588	-9.294
	P =	-2.000	1.095	3.538	-0.900
Progr. Livellette		28.590	291.337	534.066	1566.627

GROSSETO

FANO

PR	=0.008
QV	=304.672

PR	=28.590
QV	=304.100
DP	=3.095
R	=1000.000
T	=15.479
F	=0.120

PR	=291.337
QV	=306.977
DP	=2.443
R	=4000.000
T	=48.866
F	=0.298

PR	=534.066
QV	=315.566
DP	=-4.438
R	=8600.000
T	=190.967
F	=-2.118

PR	=1566.627
QV	=306.272
DP	=2.400
R	=18000.000
T	=216.013
F	=1.296

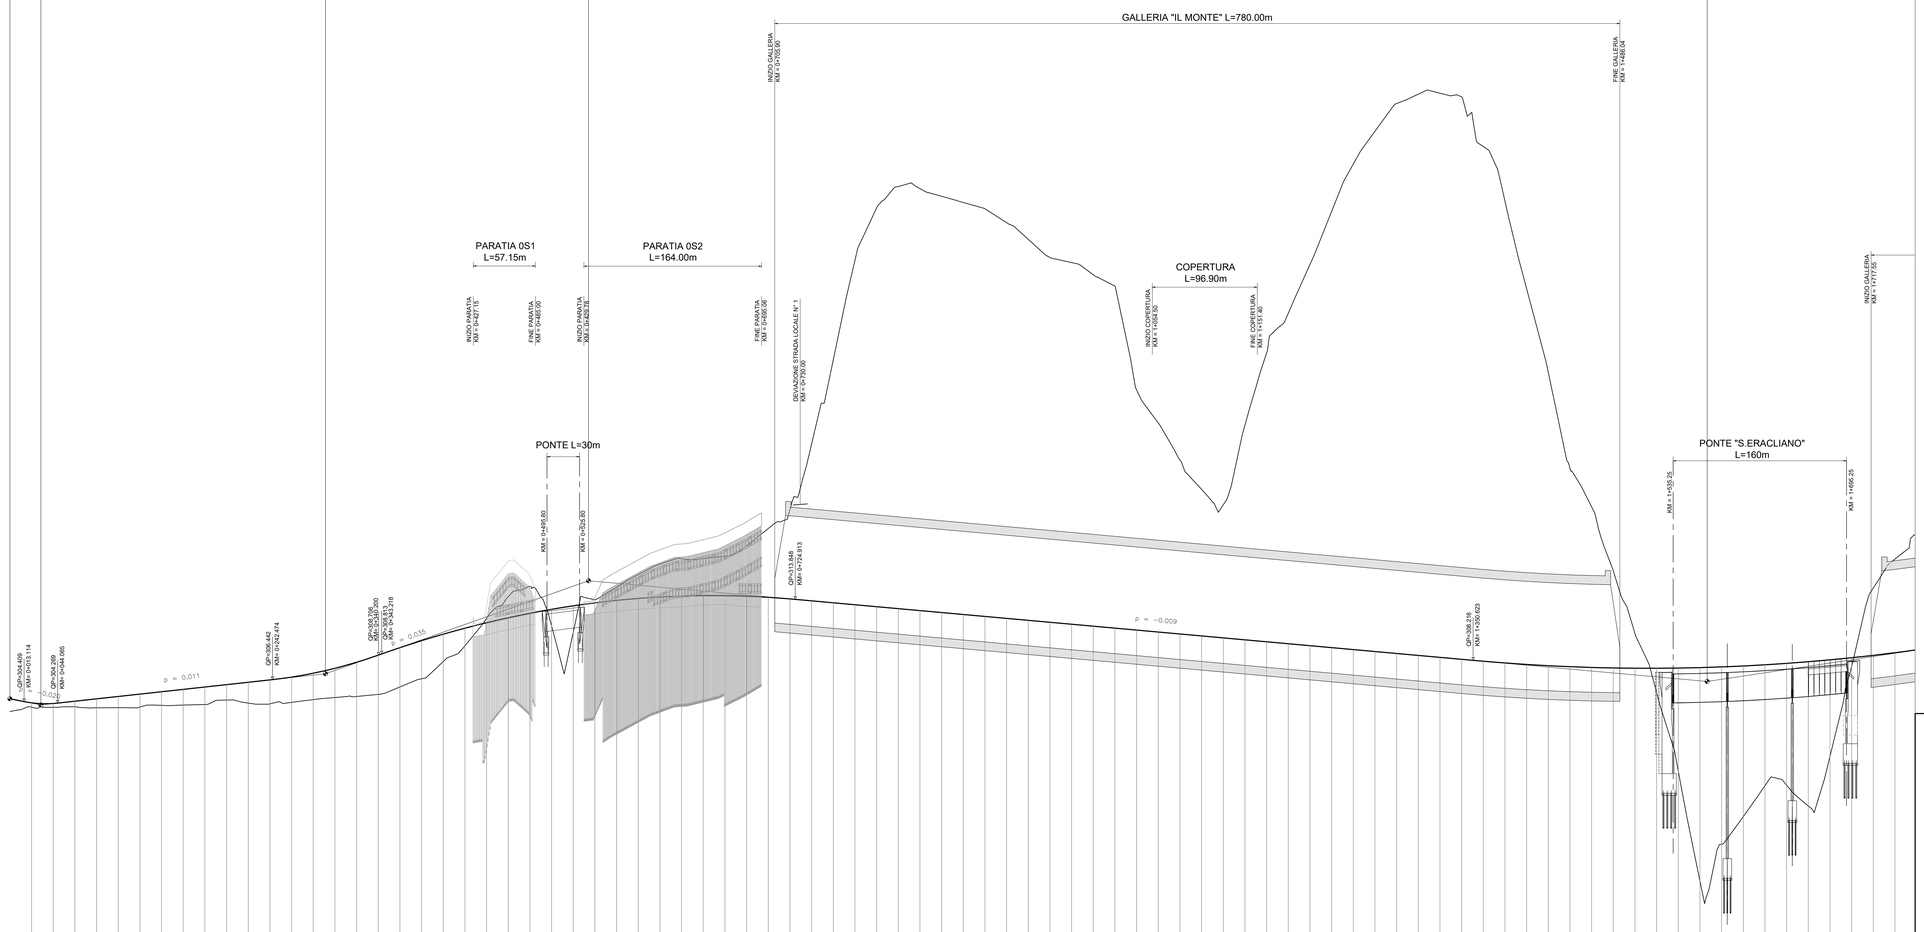

1:200

1:2000

Q. R. = 533.00 m

QUOTE PROGETTO

QUOTE TERRENO

ETTOMETRICHE

DIST. PARZIALI

PROGRESSIVE

ANDAMENTO PLANIMETRICO

L 11.68 R=-70.00 Ls 32.67 | R=-150.00 Lc 141.33 | A=100.00 Ls 66.67 | L 112.39 | A=234.00 Ls 78.22 | R=700.00 Lc 181.14 | A=234.00 Ls 78.22 | L 585.63 | A=420.00 Ls 141.12 | R=1250.00 Lc 374.85

ANDAMENTO CIGLI

SX

DX

anas
GRUPPO FS ITALIANE

Direzione Progettazione e Realizzazione Lavori

S.G.C. E78 GROSSETO - FANO

Tratto Selci Lama (E45) - S. Stefano di Gaifa.
Adeguamento a 2 corsie del tratto della Variante di Urbania

PROGETTO DEFINITIVO

ANAS - DIREZIONE PROGETTAZIONE E REALIZZAZIONE LAVORI

COORDINATORE PER LA SICUREZZA IN FASE DI PROGETTAZIONE
Ing. Giuseppe Resta
Ordine Ingegneri Provincia di Roma n. 20629

IL GEOLOGO
Dott. Geol. Salvatore Marino
Ordine dei geologi della Regione Lazio n. 1069

VISTO: IL RESP. DEL PROCEDIMENTO
Ing. Vincenzo Catone

VISTO: IL RESP. DEL PROGETTO
Arch.Pianif. Marco Colazza

I PROGETTISTI SPECIALISTICI
Ing. Ambrogio Signorelli
Ordine Ingegneri Provincia di Roma n. A35111
Ing. Moreno Panfili
Ordine Ingegneri Provincia di Perugia n. A2657
Ing. Claudio Muller
Ordine Ingegneri Provincia di Roma n. 15.845
Ing. Giuseppe Carlo Marino
Ordine Ingegneri Provincia di Roma n. 26637

PROGETTAZIONE ATI:
(Mandataria) GPI INGEGNERIA — GESTIONE PROGETTI INGEGNERIA srl
(Mandante) consorzio cooprogetti
(Mandante) engeko
(Mandante) SAIM Società di Ingegneria e Progettazione

IL PROGETTISTA E RESPONSABILE DELL'INTEGRAZIONE DELLE PRESTAZIONI SPECIALISTICHE. (DPR207/10 ART 15 COMMA 4)
Dott. Ing. GIORGIO GIUDUCCI
Ordine Ingegneri Provincia di Roma n. 14035

DOTT. ING. GIORGIO GIUDUCCI ORDINE DEGLI INGEGNERI PROV. ROMA N° 14035

PROGETTO DELL'INFRASTRUTTURA
ASSE PRINCIPALE
Profilo Longitudinale – Tav. di 1 di 4

CODICE PROGETTO			NOME FILE		REVISIONE	SCALA
PROGETTO	LIV.PROG.	ANNO	P00PS00TRAFP01_B			
DPAN247	D	22	CODICE ELAB. P00PS00TRAFP01		B	1:2000/200

REV.	DESCRIZIONE	DATA	REDATTO	VERIFICATO	APPROVATO
D					
C					
B	Rev. Ist.U.0039705 24/01/22 e Ist.U.0057794 01/02/22	Feb.'22	Moggiore	Resto	Guiducci
A	Emissione	Ottobre'21	Moggiore	Resto	Guiducci