



# Ramo OVEST - ROT. S.S. 73BIS

Stile  
Scala X 1:1000.000

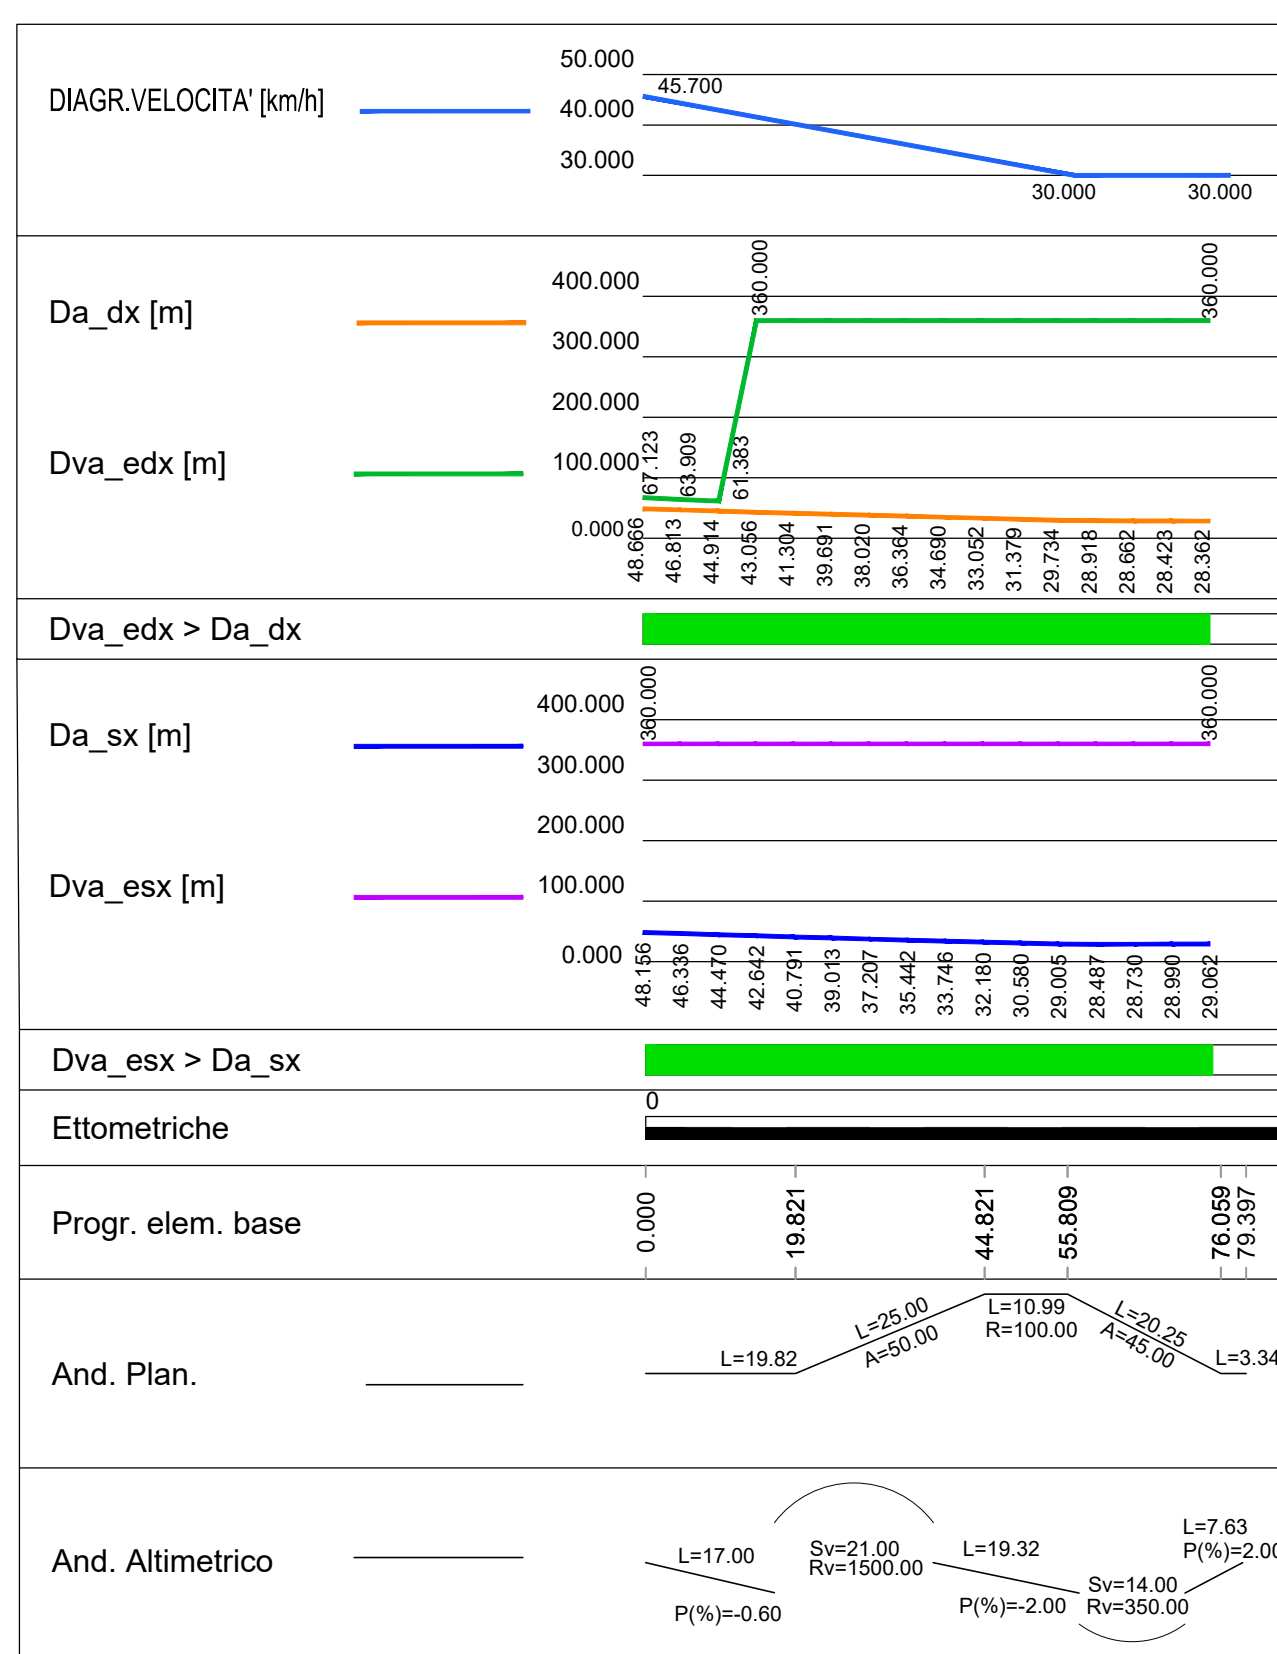

# Ramo EST - ROT. S.S. 73BIS

Stile  
Scala X 1:1000.000

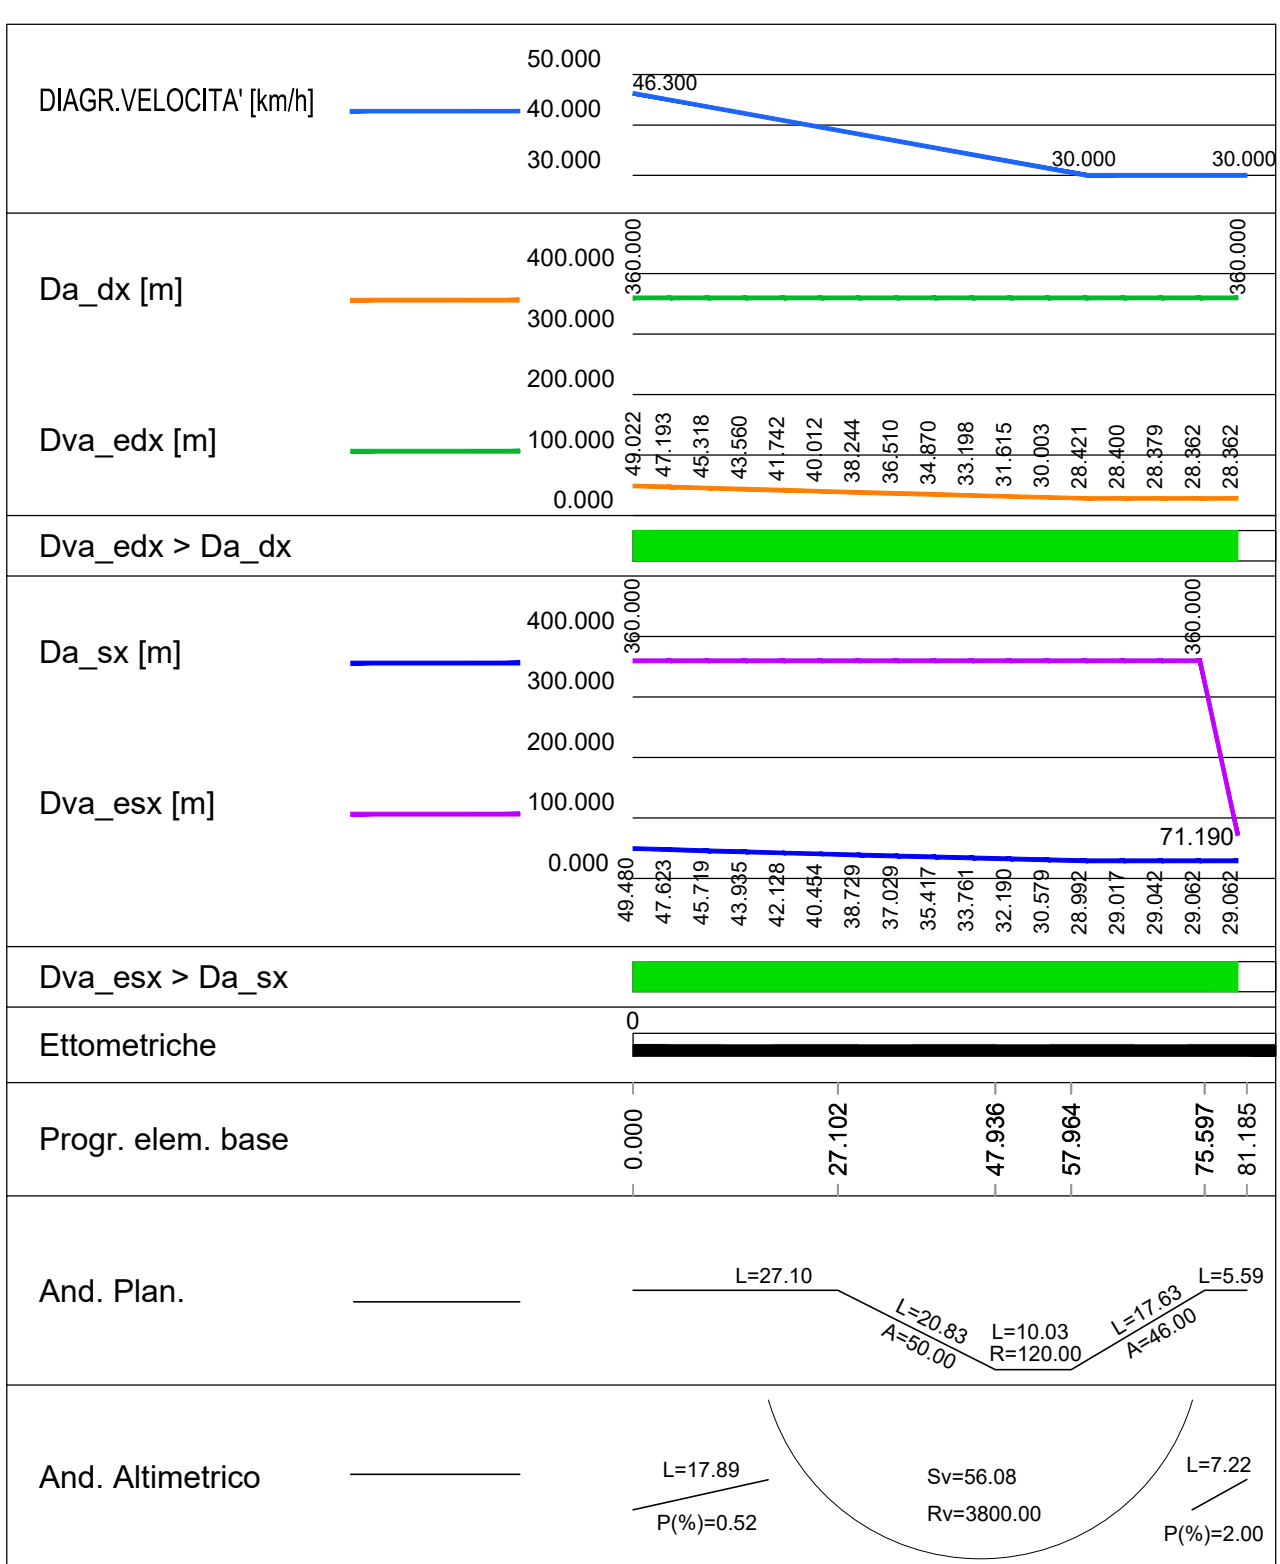

Direzione Progettazione e Realizzazione Lavori

S.G.C. E78 GROSSETO - FANO  
Tratto Selci Lama (E45) - S. Stefano di Gaifa.  
Adeguamento a 2 corsie del tratto della Variante di Urbania

PROGETTO DEFINITIVO

ANAS - DIREZIONE PROGETTAZIONE E REALIZZAZIONE LAVORI

COORDINATORE PER LA SICUREZZA IN FASE DI PROGETTAZIONE Ing. Giuseppe Resta Ordine Ingegneri Provincia di Roma n. 20629	I PROGETTISTI SPECIALISTICI Ing. Ambrogio Signarelli Ordine Ingegneri Provincia di Roma n. A35111 Ing. Moreno Panfilii Ordine Ingegneri Provincia di Perugia n. A2657 Ing. Claudia Muller Ordine Ingegneri Provincia di Roma n. 157305	PROGETTAZIONE ATI: (Mandataria) <b>GPI INGEGNERIA</b> GESTIONE PROGETTI INGEGNERIA srl (Mandante) eopprogetti cocoprogetti engenko AIM Studio di Architettura e Ingegneria Moderna
IL GEOLOGO Dott. Geol. Salvatore Marino Ordine dei geologi della Regione Lazio n. 1069	Ing. Vincenzo Catone	
VISTO: IL RESP. DEL PROCEDIMENTO Ing. Vincenzo Catone	Ing. Giuseppe Resta Ordine Ingegneri Provincia di Roma n. 20629	IL PROGETTISTA E RESPONSABILE DELL'INTEGRAZIONE DELLE PRESTAZIONI SPECIALISTICHE. (DPR207/10 ART 15 COMMA 2) Dott. Ing. GIORGIO GUIDUCCI Ordine Ingegneri Provincia di Roma n. 14035
VISTO: IL RESP. DEL PROGETTO Arch. Pianif. Marco Colazza		

INTERSEZIONI E SVINCOLI  
ROTORIA SULLA S.S. 73BIS  
Diagrammi di velocità e visuale libera

CODICE PROGETTO		NOME FILE	REVISIONE	SCALA
PROGETTO	LN.PROG. ANNO	V01PS01TRADG01_A	A	-
D	22	CODICE ELAB. V01PS01TRADG01		
C				
B				
A	Emissione	Feb. '22	Maggiore	Resto
REV.	DESCRIZIONE	DATA	REDATTO	VERIFICATO
				Guiducci