


Ramo OVEST - ROT. Sulla S.P. METAURENSE N.4

Stile


Scala X 1:1000.000

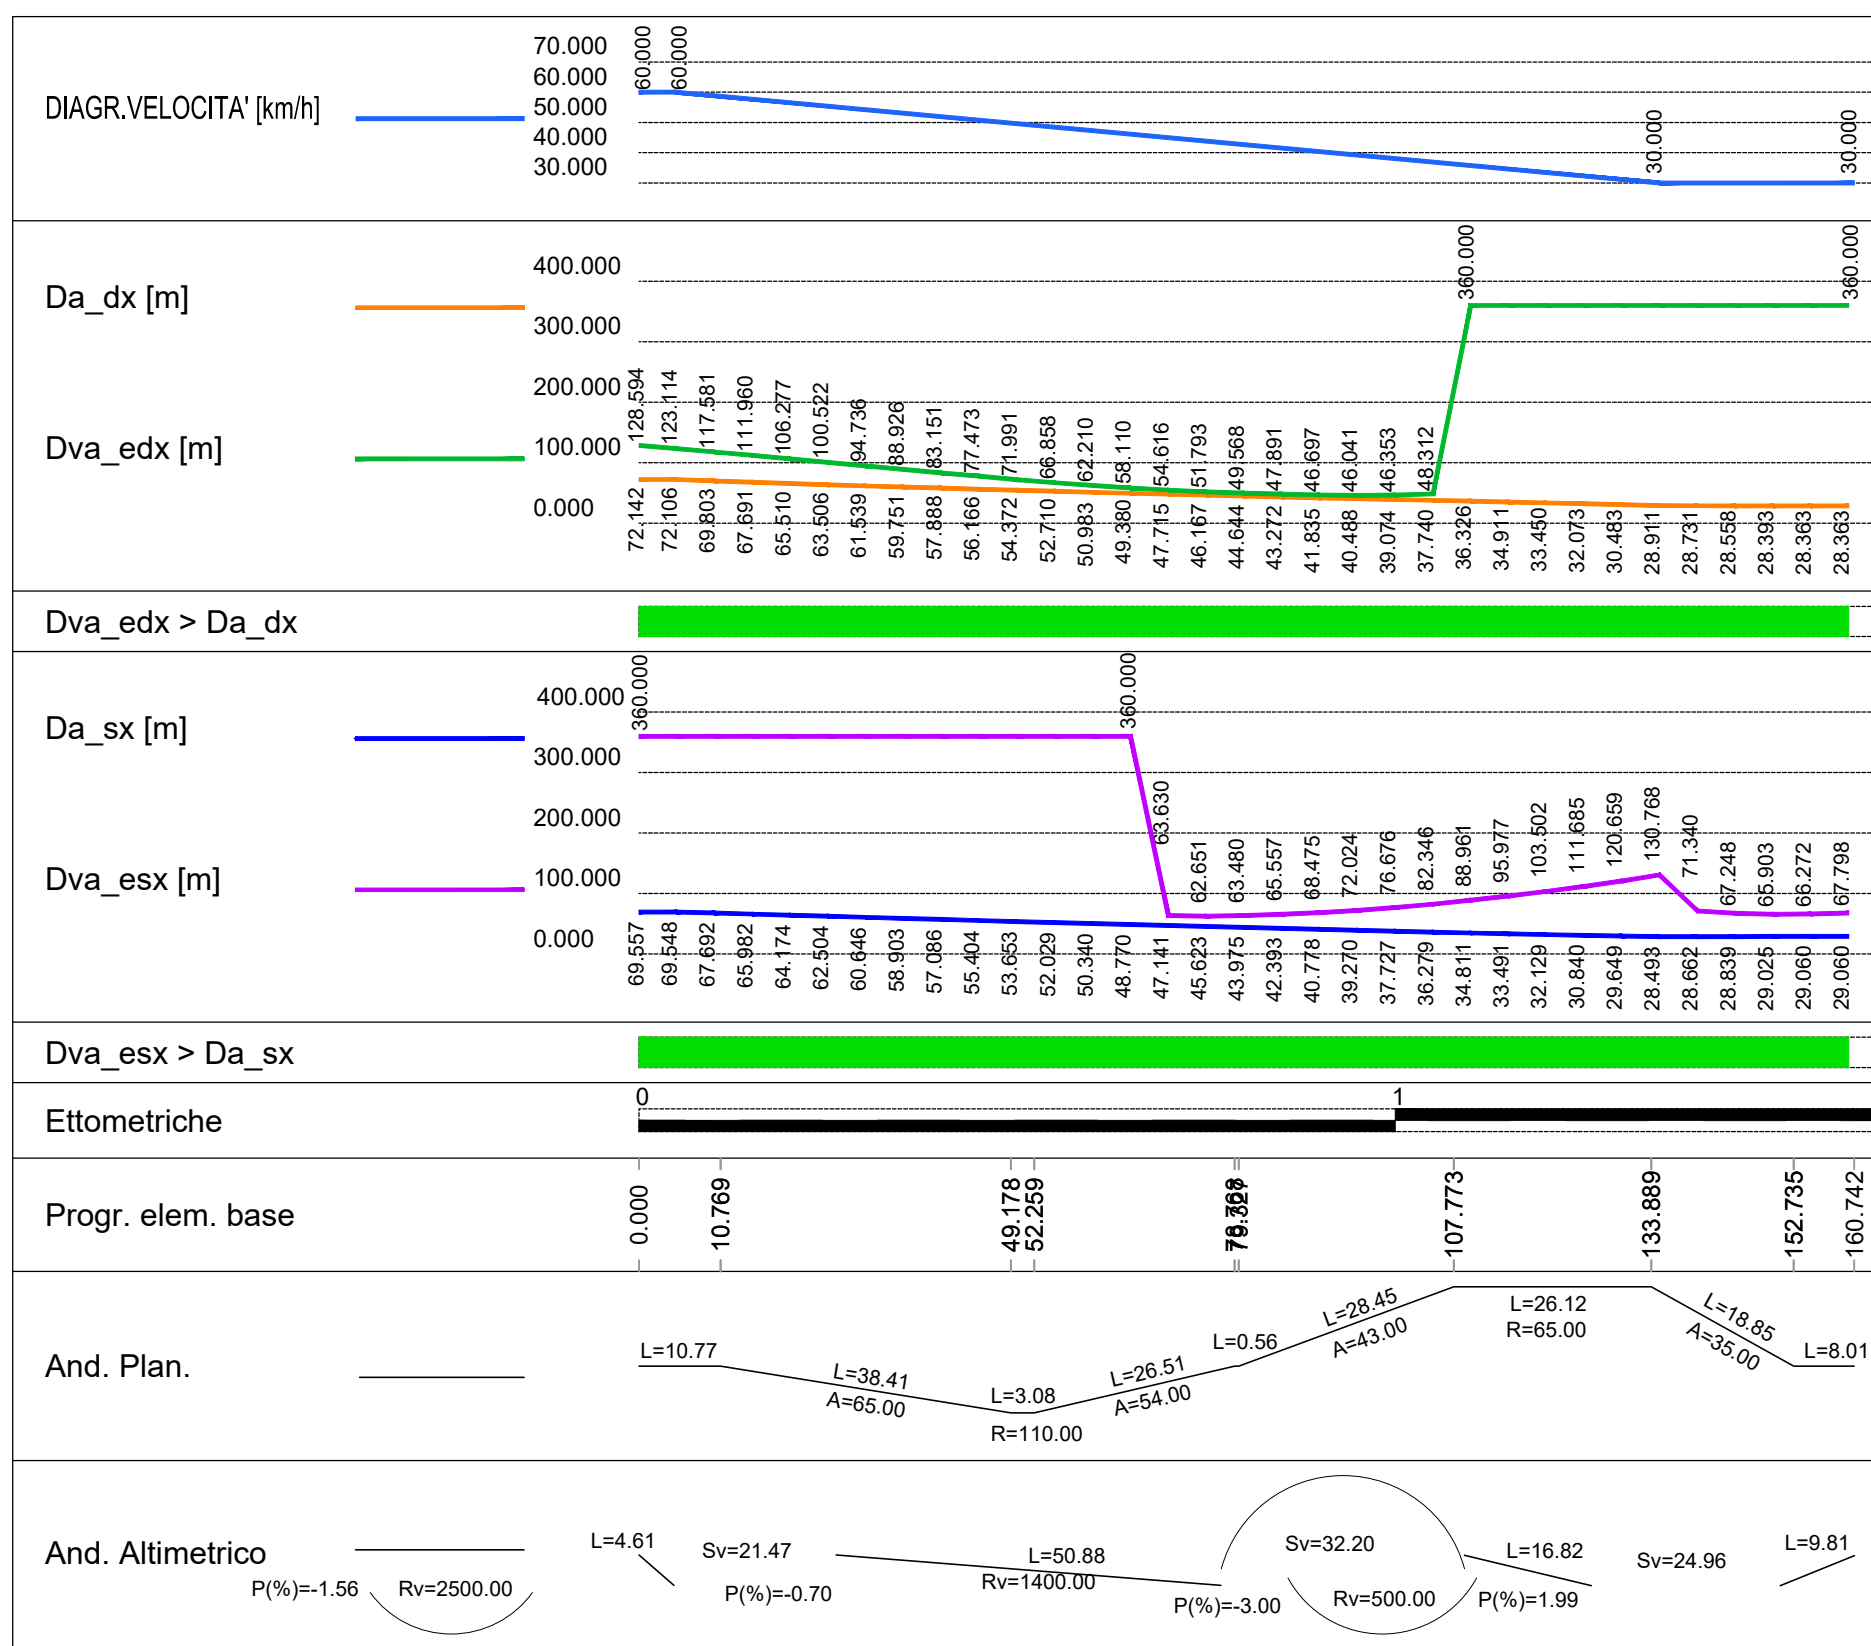

Ramo EST - ROT. Sulla S.P. METAURENSE N.4

Stile

Scala X 1:1000.000

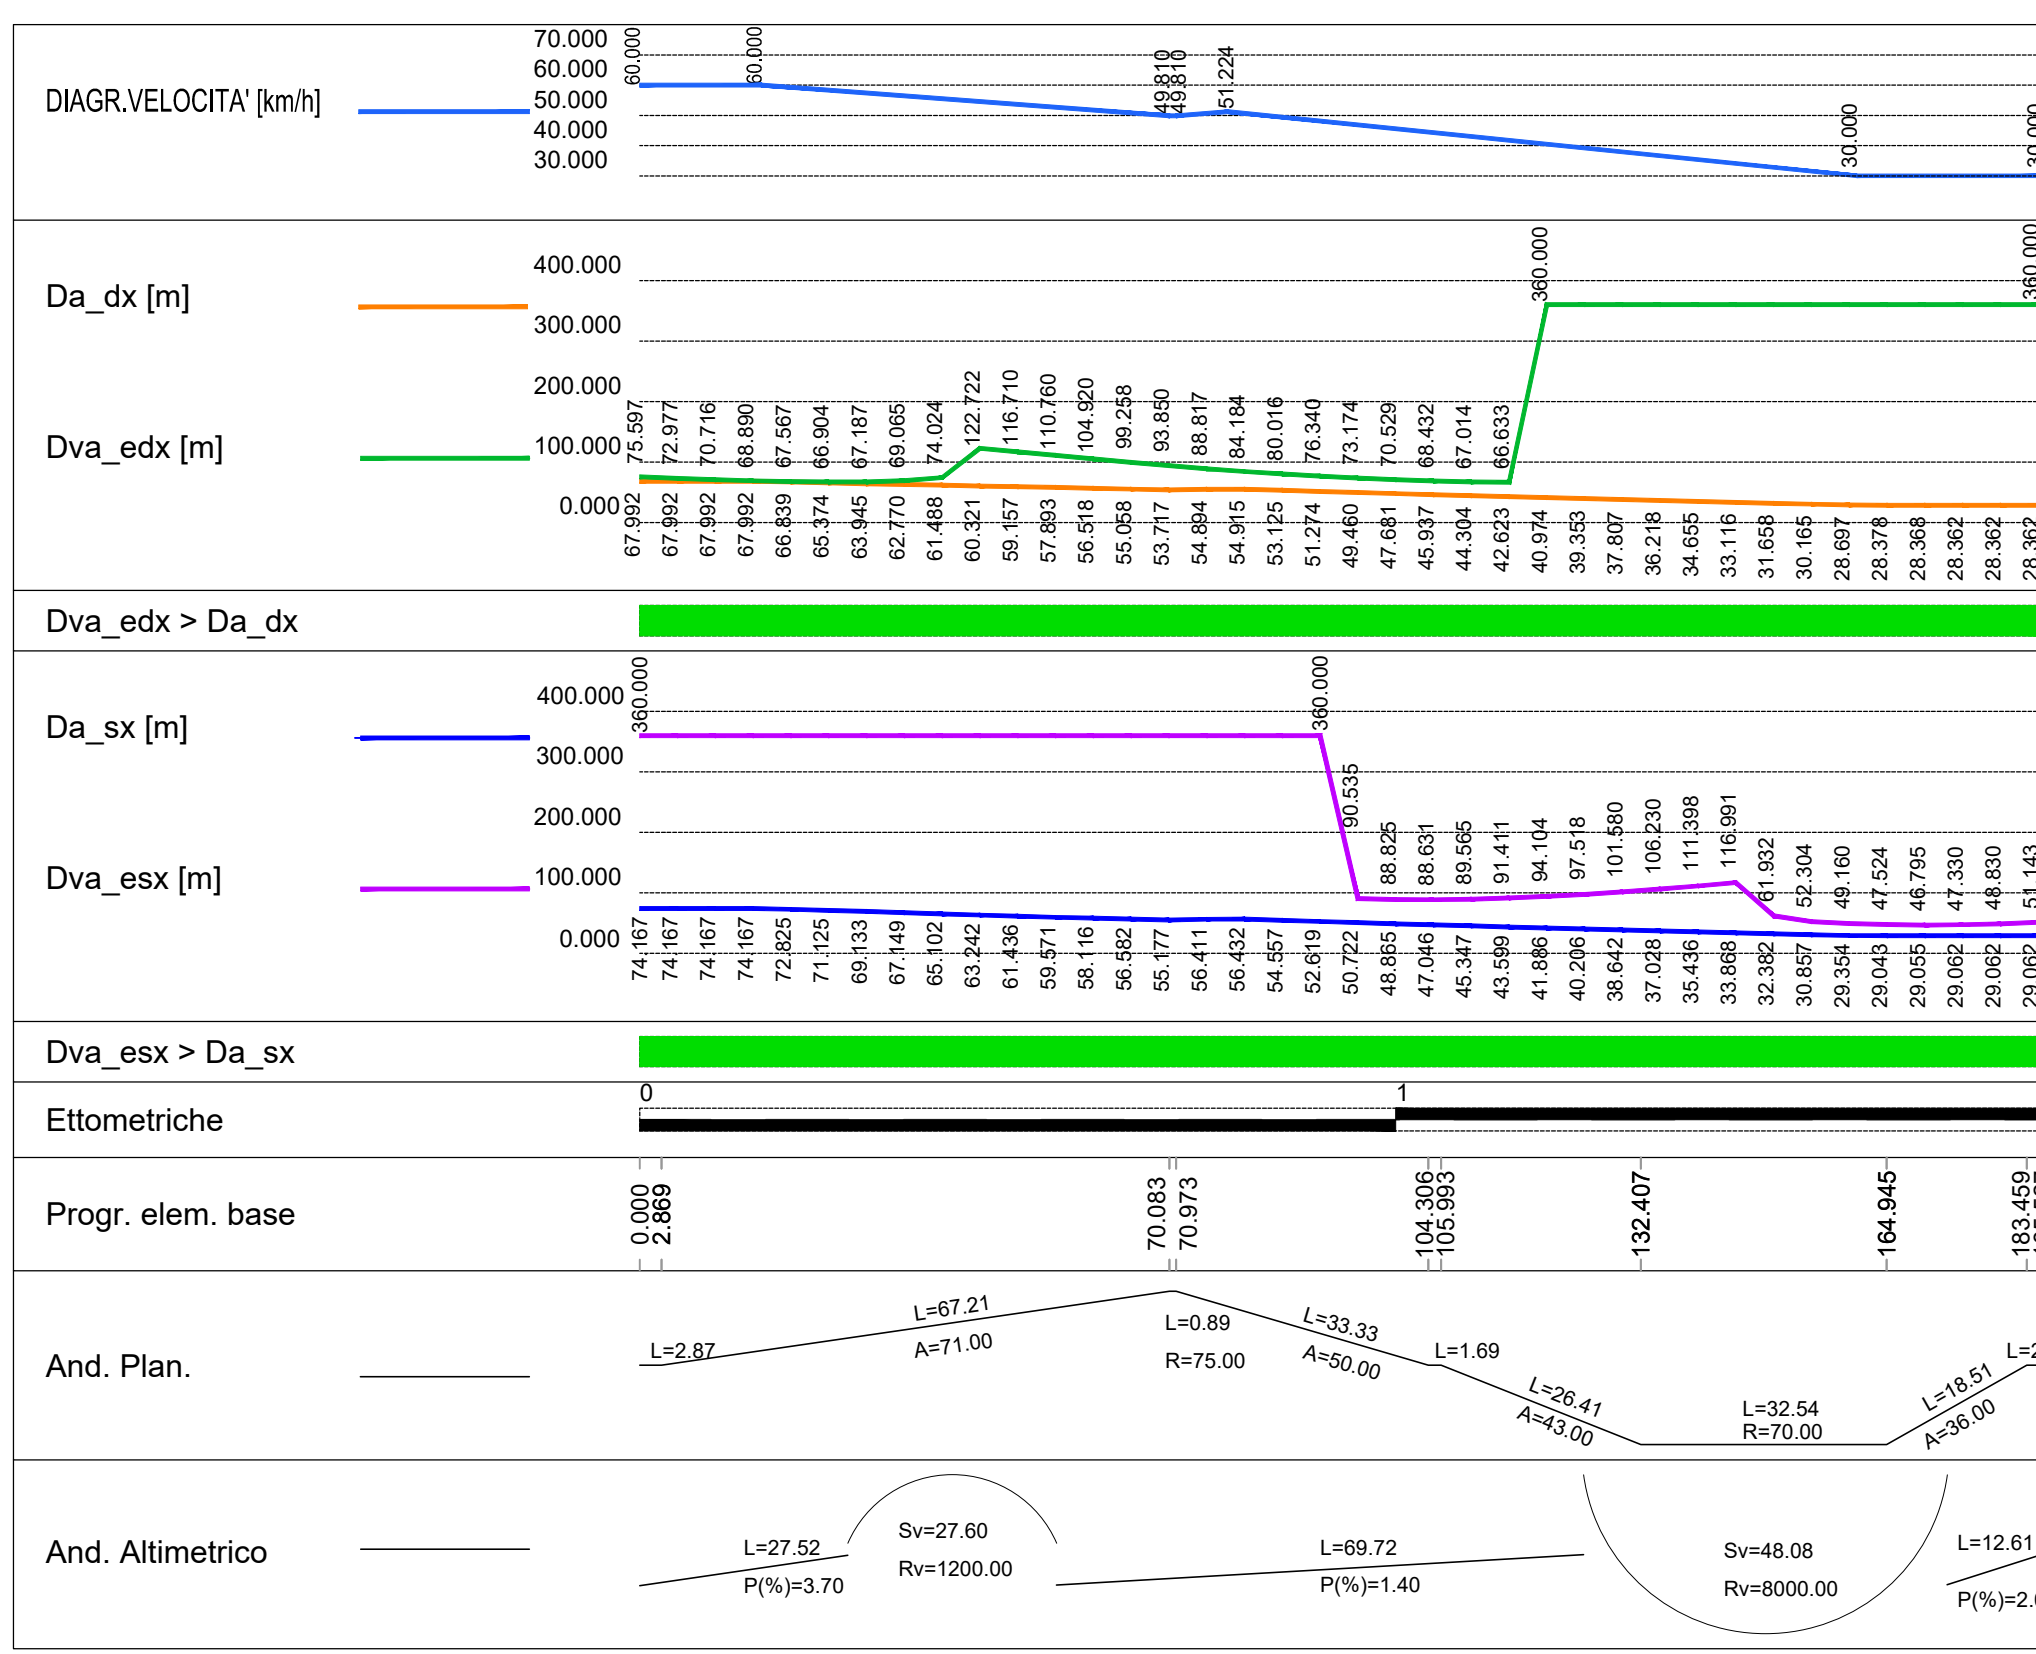

Direzione Progettazione e Realizzazione Lavori

S.G.C. E78 GROSSETO - FANO
Tratto Selci Lama (E45) - S. Stefano di Gaifa.
Adeguamento a 2 corsie del tratto della Variante di Urbania

PROGETTO DEFINITIVO

ANAS - DIREZIONE PROGETTAZIONE E REALIZZAZIONE LAVORI

COORDINATORE PER LA SICUREZZA IN FASE DI PROGETTAZIONE Ing. Giuseppe Resta Ordine Ingegneri Provincia di Roma n. 20629	I PROGETTISTI SPECIALISTICI Ing. Ambrogio Signarelli Ordine Ingegneri Provincia di Roma n. A35111 Ing. Moreno Panfilii Ordine Ingegneri Provincia di Perugia n. A2657 Ing. Claudia Muller Ordine Ingegneri Provincia di Roma n. 13336	PROGETTAZIONE ATI: (Mandataria) GPI INGEGNERIA GESTIONE PROGETTI INGEGNERIA srl cocoprogetti engenko Studio di Architettura e Ingegneria Moderna
IL GEOLOGO Dott. Geol. Salvatore Marino Ordine dei geologi della Regione Lazio n. 1069	Ing. Vincenzo Catone	IL PROGETTISTA E RESPONSABILE DELL'INTEGRAZIONE DELLE PRESTAZIONI SPECIALISTICHE (DPR207/10 ART 15 COMMA 2): Dott. Ing. GIORGIO GUIDUCCI Ordine Ingegneri Provincia di Roma n. 14035
VISTO: IL RESP. DEL PROCEDIMENTO Ing. Vincenzo Catone	Ing. Giuseppe Resta	
VISTO: IL RESP. DEL PROGETTO Arch. Pianif. Marco Calozza	Arch. Pianif. Marco Calozza	

INTERSEZIONI E SVINCOLI
ROTATORIA SULLA S.P. METAURENSE N.4
Diagrammi di velocità e visuale libera

CODICE PROGETTO		NOME FILE		REVISIONE	SCALA
PROGETTO	LN.PROG.	ANNO	V02PS01TRADG01_A	A	-
DPAN247	D	22	CODICE ELAB. V02PS01TRADG01		
D					
C					
B					
A	Emissione	Feb. '22	Maggiore	Resto	Guiducci
REV.	DESCRIZIONE	DATA	REDATTO	VERIFICATO	APPROVATO