



PROGRESSIVA 0+280.000

AREA	
Scavo:	53.88 mq
Rilevato:	0.00 mq
Inerbimento:	1.30 mq
Scotico:	0.00 mq
Bonifica:	0.00 mq
Prep. p. posa:	0.00 ml
Comp. scavo:	6.00 ml
Gradonatura:	0.00 ml

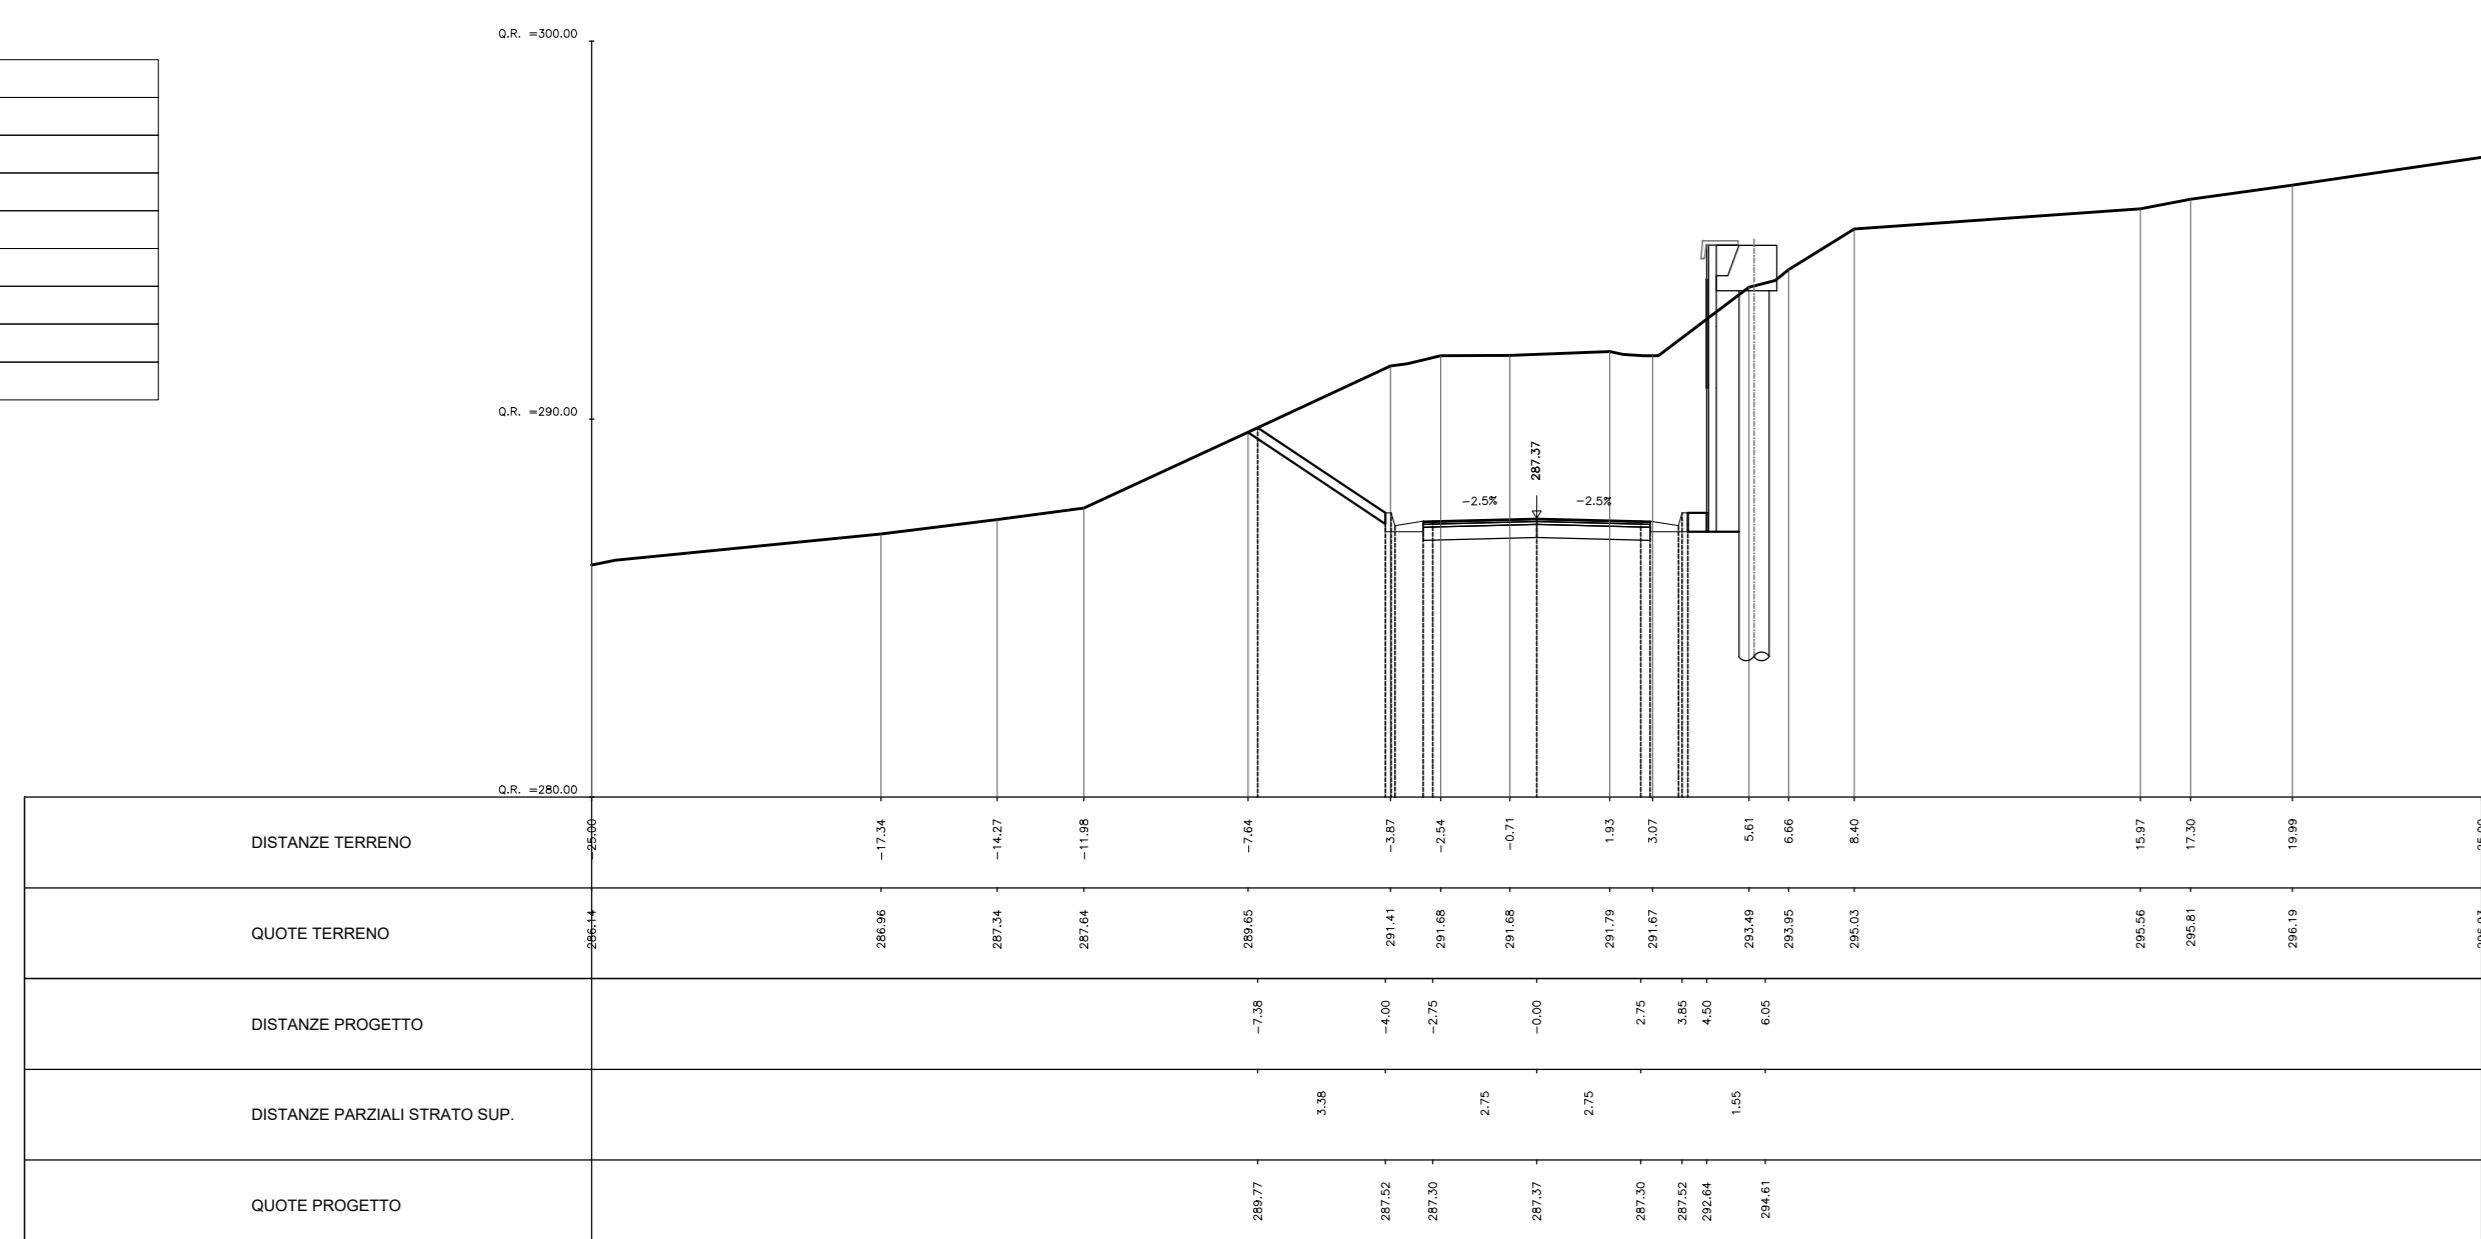


PROGRESSIVA 0+320.000

AREA	
Scavo:	14.52 mq
Rilevato:	0.00 mq
Inerbimento:	1.33 mq
Scotico:	0.00 mq
Bonifica:	0.00 mq
Prep. p. posa:	0.00 ml
Comp. scavo:	6.66 ml
Gradonatura:	0.00 ml

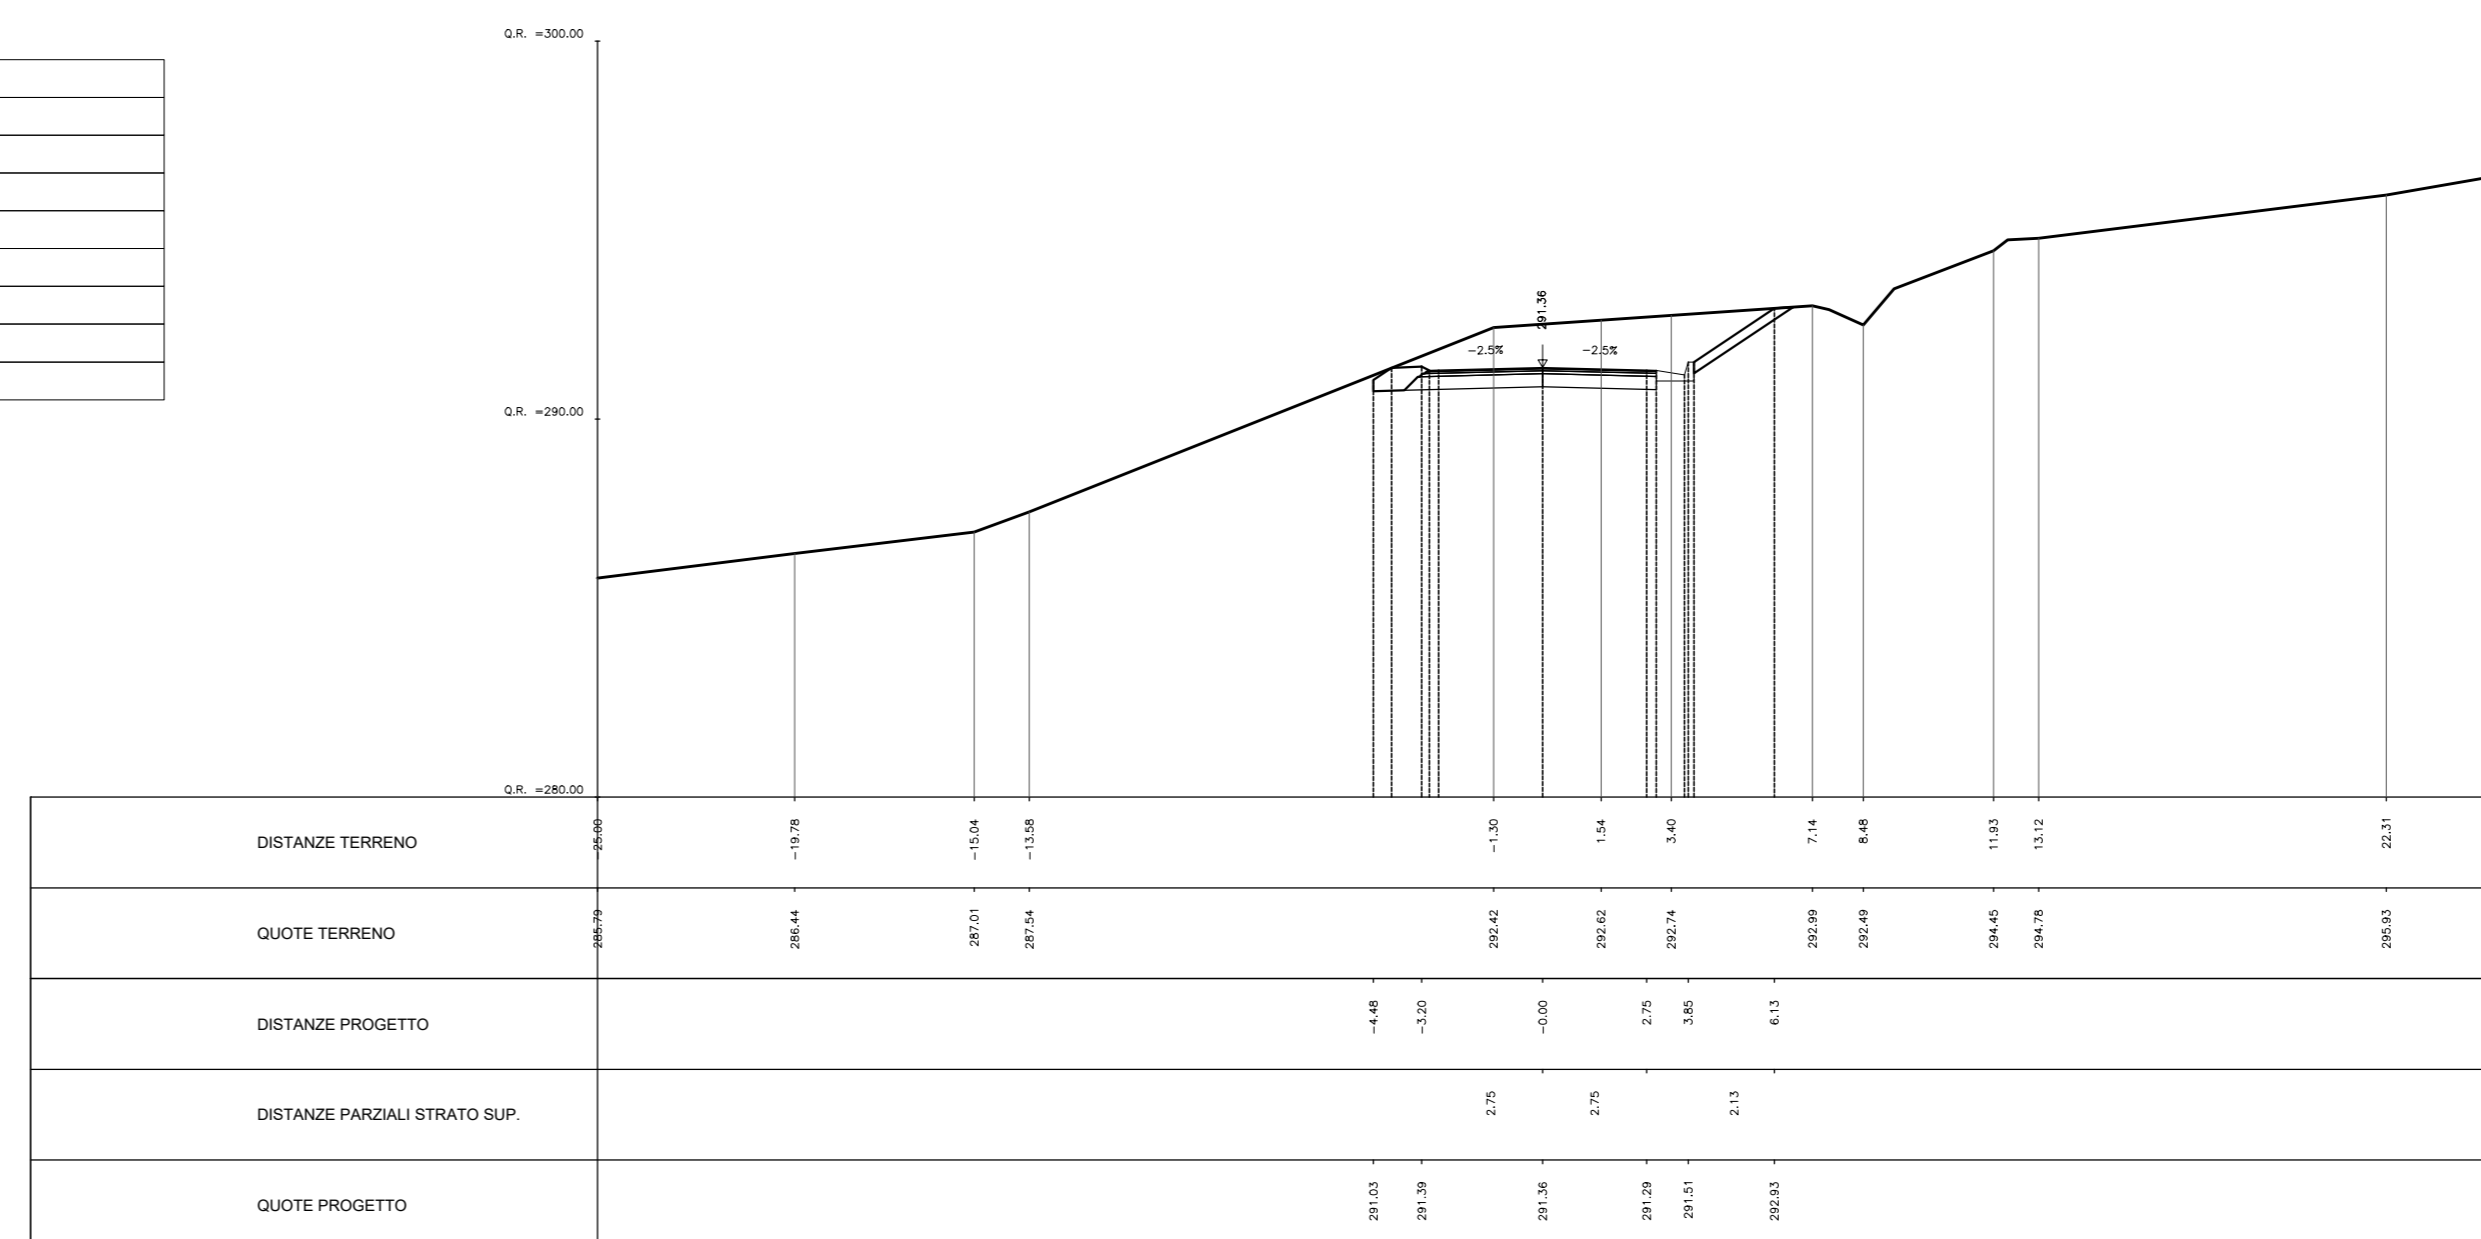

PROGRESSIVA 0+360.000

AREA	
Scavo:	7.11 mq
Rilevato:	0.00 mq
Inerbimento:	2.37 mq
Scotico:	0.00 mq
Bonifica:	0.00 mq
Prep. p. posa:	0.00 ml
Comp. scavo:	6.66 ml
Gradonatura:	0.00 ml

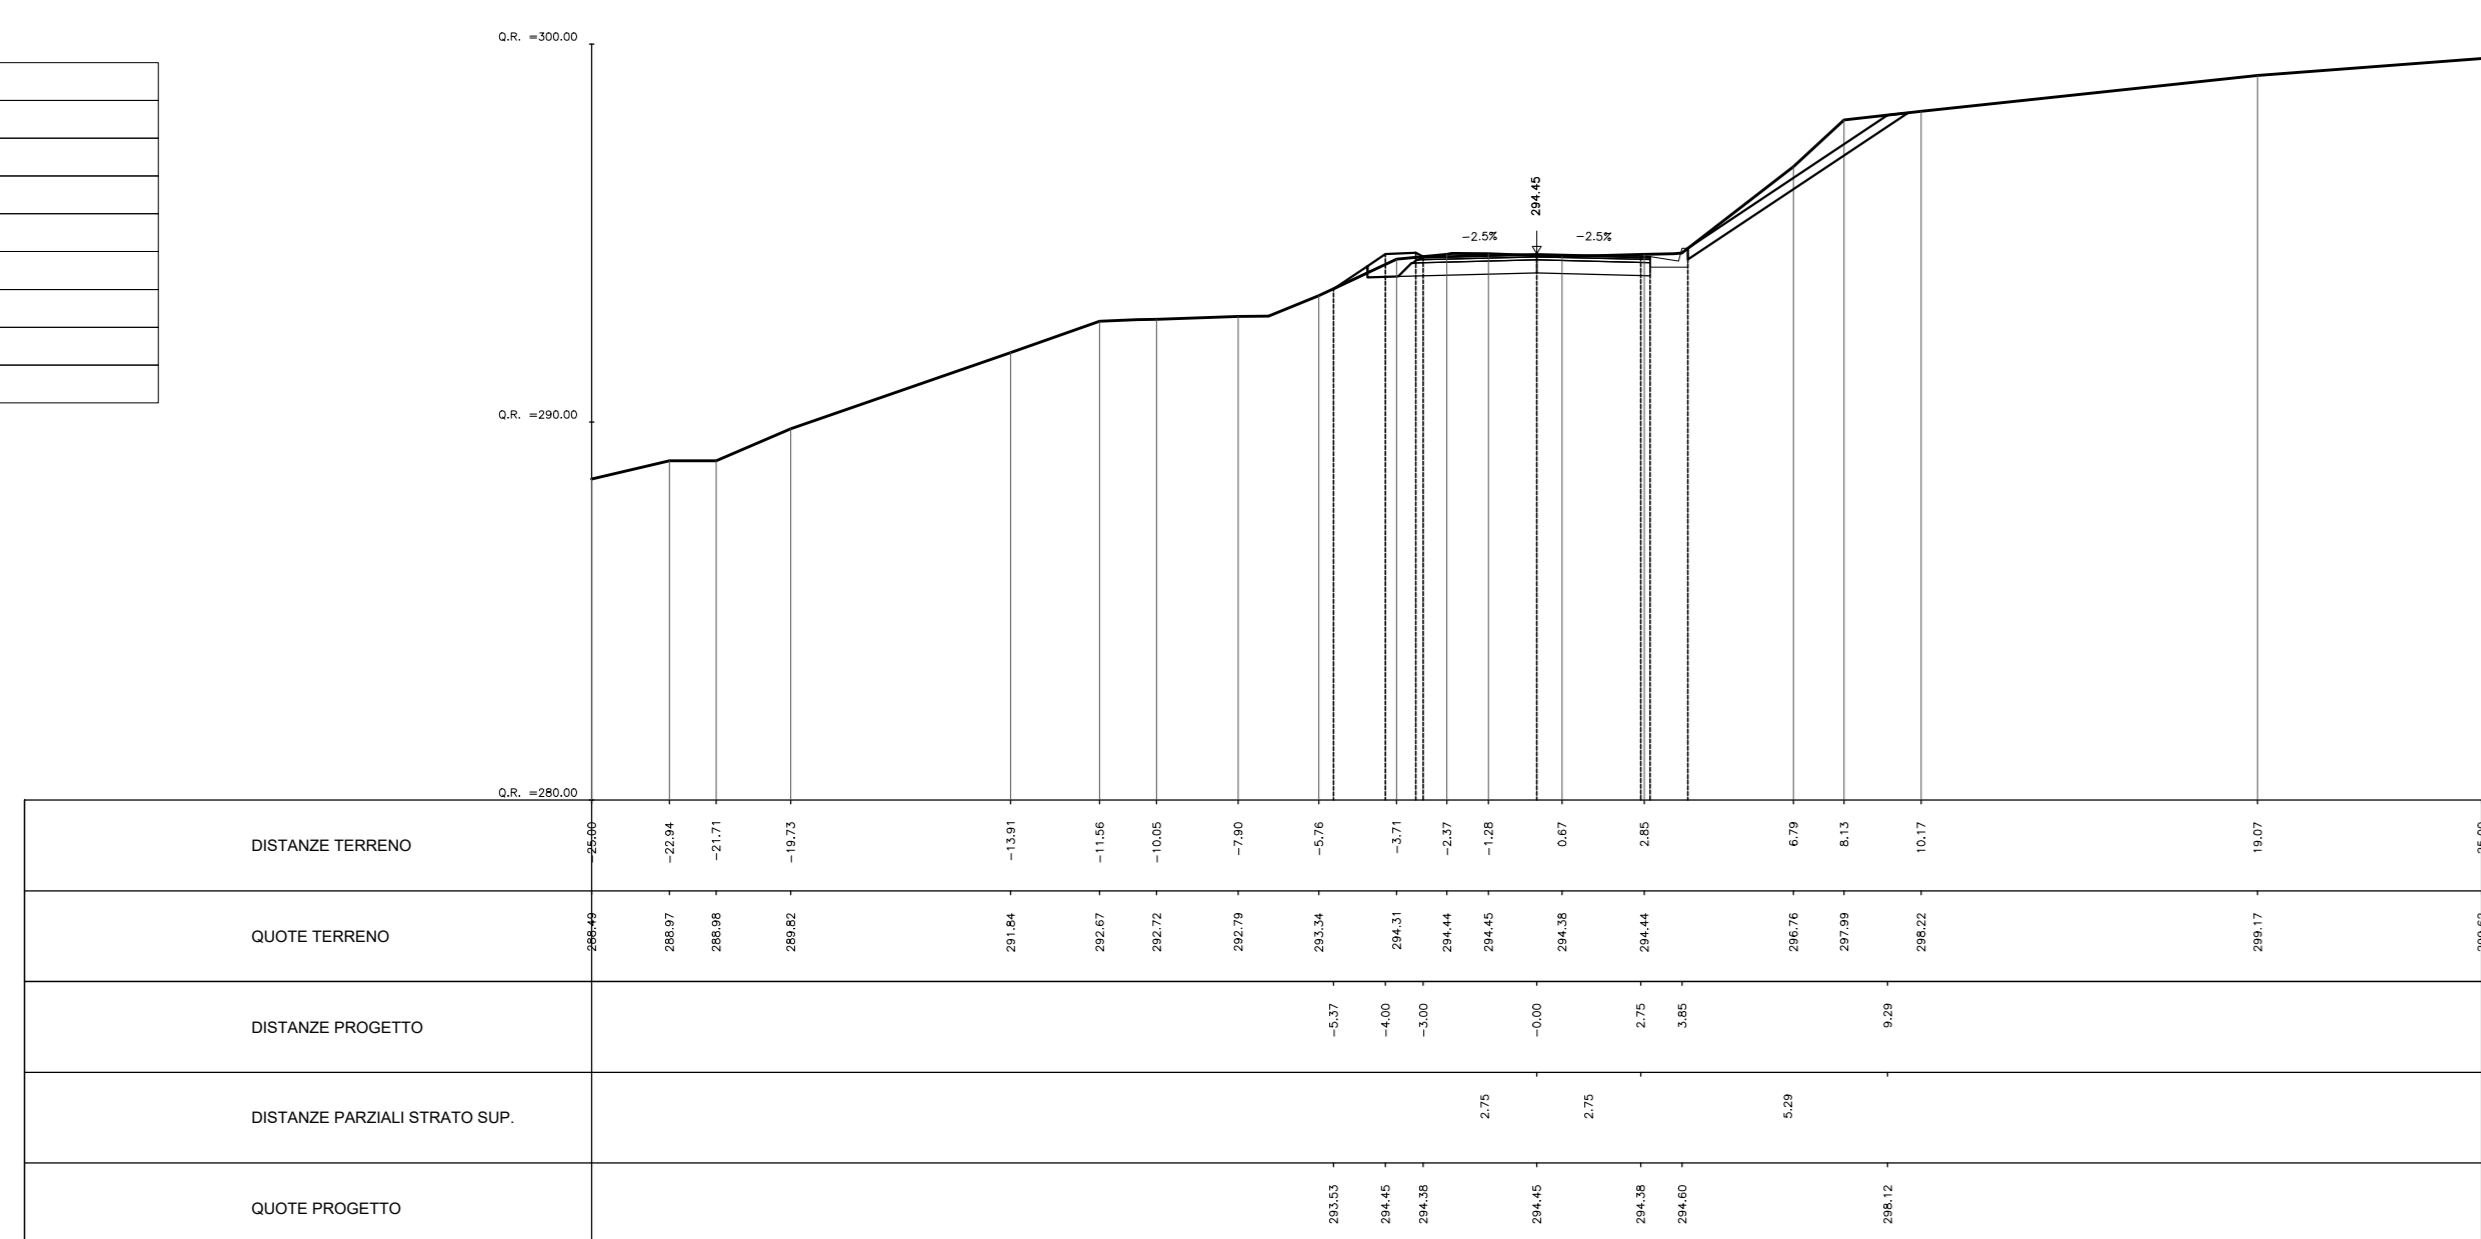

Direzione Progettazione e Realizzazione Lavori

S.G.C. E78 GROSSETO - FANO
Tratto Selci Lama (E45) - S. Stefano di Gaifa.
Adeguamento a 2 corsie del tratto della Variante di Urbania

PROGETTO DEFINITIVO

ANAS - DIREZIONE PROGETTAZIONE E REALIZZAZIONE LAVORI

COORDINATORE PER LA SICUREZZA IN FASE DI PROGETTAZIONE Ing. Giuseppe Resto Ordine Ingegneri Provincia di Roma n. 20629	PROGETTISTI SPECIALISTICI Ing. Ambrogio Signorilli Ordine Ingegneri Provincia di Roma n. A35115 Ing. Moreno Panfilì Ordine Ingegneri Provincia di Perugia n. A2657	PROGETTAZIONE ATI: (Mandatario) GP INGENGERIA GESTIONE PROGETTI INGEGNERIA s.r.l. (Mandatario) cooprogetti (Mandatario) engeko (Mandatario) Ing. Claudio Müller Ordine Ingegneri Provincia di Roma n. 1069
IL GEOLOGO Dott. Geol. Salvatore Marino Ordine dei geologi della Regione Lazio n. 1069	VISTO IL RESP. DEL PROCEDIMENTO Ing. Vincenzo Gatone	IL PROGETTISTA E RESPONSABILE DELL'INTEGRAZIONE DELLE PRESTAZIONI SPECIALISTICHE (DPR/207/10 ART 15 COMMA 2) Dott. Ing. GIORGIO GUIDUCCI Ordine Ingegneri Provincia di Roma n. 14035

PROGETTO DELL'INFRASTRUTTURA
SISTEMAZIONE VIABILITA' INTERFERITA
Viabilità Interferita 3
Sezioni Trasversali - Tav. 2 di 2

CODICE PROGETTO	NOME FILE	REVISIONE	SCALA
PROGETTO DIPAN247	S00PS08TRAS202_A		1:200
LIV. PROC. ANNO D 22	CODICE ELAB. S00P08TRAS202	A	
D			
C			
B			
A	Emissione	Dic.'21	Maggiore Resto Guiducci
REV.	DESCRIZIONE	DATA	REDATTO VERIFICATO APPROVATO