


LEGENDA

	BARRIERA ANAS H2 BORDO LATERALE (W=5)
	BARRIERA ESISTENTE
	BARRIERA COM. H1 BORDO PONTE
	BARRIERA ANAS H2 BORDO PONTE (W=5)
	BARRIERA ANAS H2 BORDO PONTE (W=5) CON RETE ANTILANCIO INTEGRATA
	BARRIERA COM. N2 BORDO LATERALE
	RETE ANTILANCIO
	PROFILO REDIRETTIVO
	ANCORAGGIO BARRIERA A PARAMENTO PARATIA O A PROFILO REDIRETTIVO
	TERMINALE PROFILO REDIRETTIVO
	ELEMENTO DI TRANSIZIONE FRA BARRIERE DIFFERENTI
	TERMINALE BARRIERA CLASSE P2
	TERMINALE BARRIERA SEMPLICE

KEY PLAN

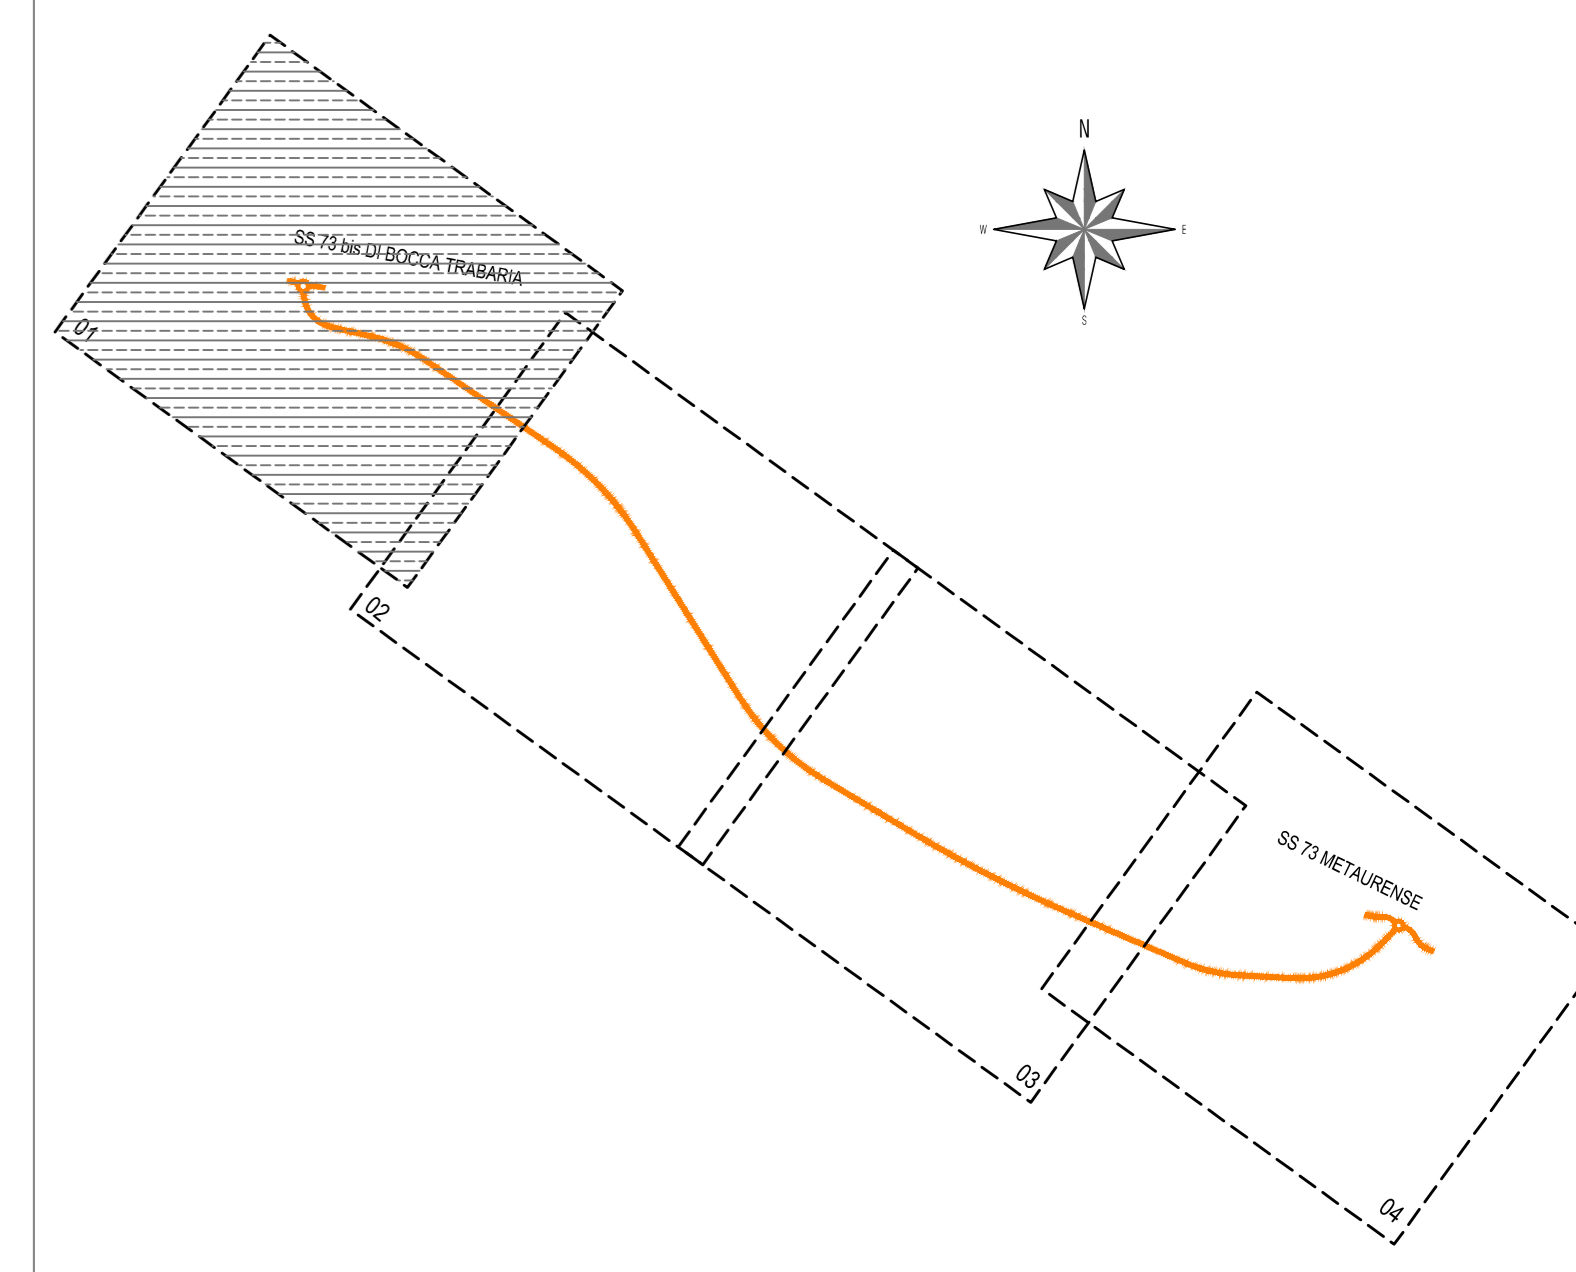

REGIONE : MARCHE
 PROVINCIA : PESARO URBINO
 COMUNE : URBANIA



S.G.C. E78 GROSSETO - FANO
 Tratto Selci Lama (E45) - S. Stefano di Gaifa.
 Adeguamento a 2 corsie del tratto della Variante di Urbania

PROGETTO DEFINITIVO

ANAS - DIREZIONE PROGETTAZIONE E REALIZZAZIONE LAVORI

COORDINATORE PER LA SICUREZZA IN FASE DI PROGETTAZIONE Ing. Giuseppe Resto Ordine Ingegneri Provincia di Roma n. 20629	PROGETTISTI SPECIALISTICI Ing. Ambrogio Signorilli Ordine Ingegneri Provincia di Roma n. A35115	PROGETTAZIONE ATI: (Mandatario) GP INGENGERIA GESTIONE PROGETTI INGENGERIA s.r.l.
IL GEOD. DSG Dott. Geol. Salvatore Marino Ordine dei Geologi della Regione Lazio n. 1069	Ing. Moreno Panfilii Ordine Ingegneri Provincia di Perugia n. A2657	(Mandatario) cooprogetti
VISTO: IL RESP. DEL PROCEDIMENTO Ing. Vincenzo Galone	Ing. Claudio Müller Ordine Ingegneri Provincia di Roma n. 1069	(Mandatario) engeko
VISTO: IL RESP. DEL PROGETTO Arch. Pininf. Marco Calzavara	Ing. Giuseppe... Ordine Ingegneri Provincia di Roma n. 20629	(Mandatario) AIM

IL PROGETTISTA È RESPONSABILE DELL'INTEGRAZIONE DELLE PREVISIONI SPECIALISTICHE (DPR/207/20 ART. 15 COMMA 2) CON LE PREVISIONI DELLE BARRIERE (DPR/207/20 ART. 15 COMMA 2)

SISTEMAZIONE VIABILITA' INTERFERITA
 SEGNALETICA E BARRIERE DI SICUREZZA: ASSE PRINCIPALE, SVINCOLI E VIABILITA' LOCALE
 Planimetria Barriere di Sicurezza - Tav. 1 di 4

CODICE PROGETTO	PROGETTO	LV. PROC.	ANNO	NOME FILE	REVISIONE	SCALA
DIPAN247	D	22		T00P500TRAPP01_B	B	1:2.000
D				CODICE ELAB. T00P500TRAPP01		
C						
B	Rev. It.U.0039705	24/01/22	24/01/22	01/02/22	Feb.'21	Maggiore
A	Emissione				Ottobre'21	Maggiore
REV.	DESCRIZIONE	DATA	REDATTO	VERIFICATO	APPROVATO	