


LEGENDA

- BARRIERA ANAS H2 BORDO LATERALE (W=5)
- BARRIERA ESISTENTE
- BARRIERA COM. H1 BORDO PONTE
- BARRIERA ANAS H2 BORDO PONTE (W=5)
- BARRIERA ANAS H2 BORDO PONTE (W=5) CON RETE ANTILANCIO INTEGRATA
- BARRIERA COM. N2 BORDO LATERALE
- - - RETE ANTILANCIO
- - - PROFILO REDIRETTIVO
- ANCORAGGIO BARRIERA A PARAMENTO PARALIA O A PROFILO REDIRETTIVO
- TERMINALE PROFILO REDIRETTIVO
- ELEMENTO DI TRANSIZIONE FRA BARRIERE DIFFERENTI
- TERMINALE BARRIERA CLASSE P2
- TERMINALE BARRIERA SEMPLICE

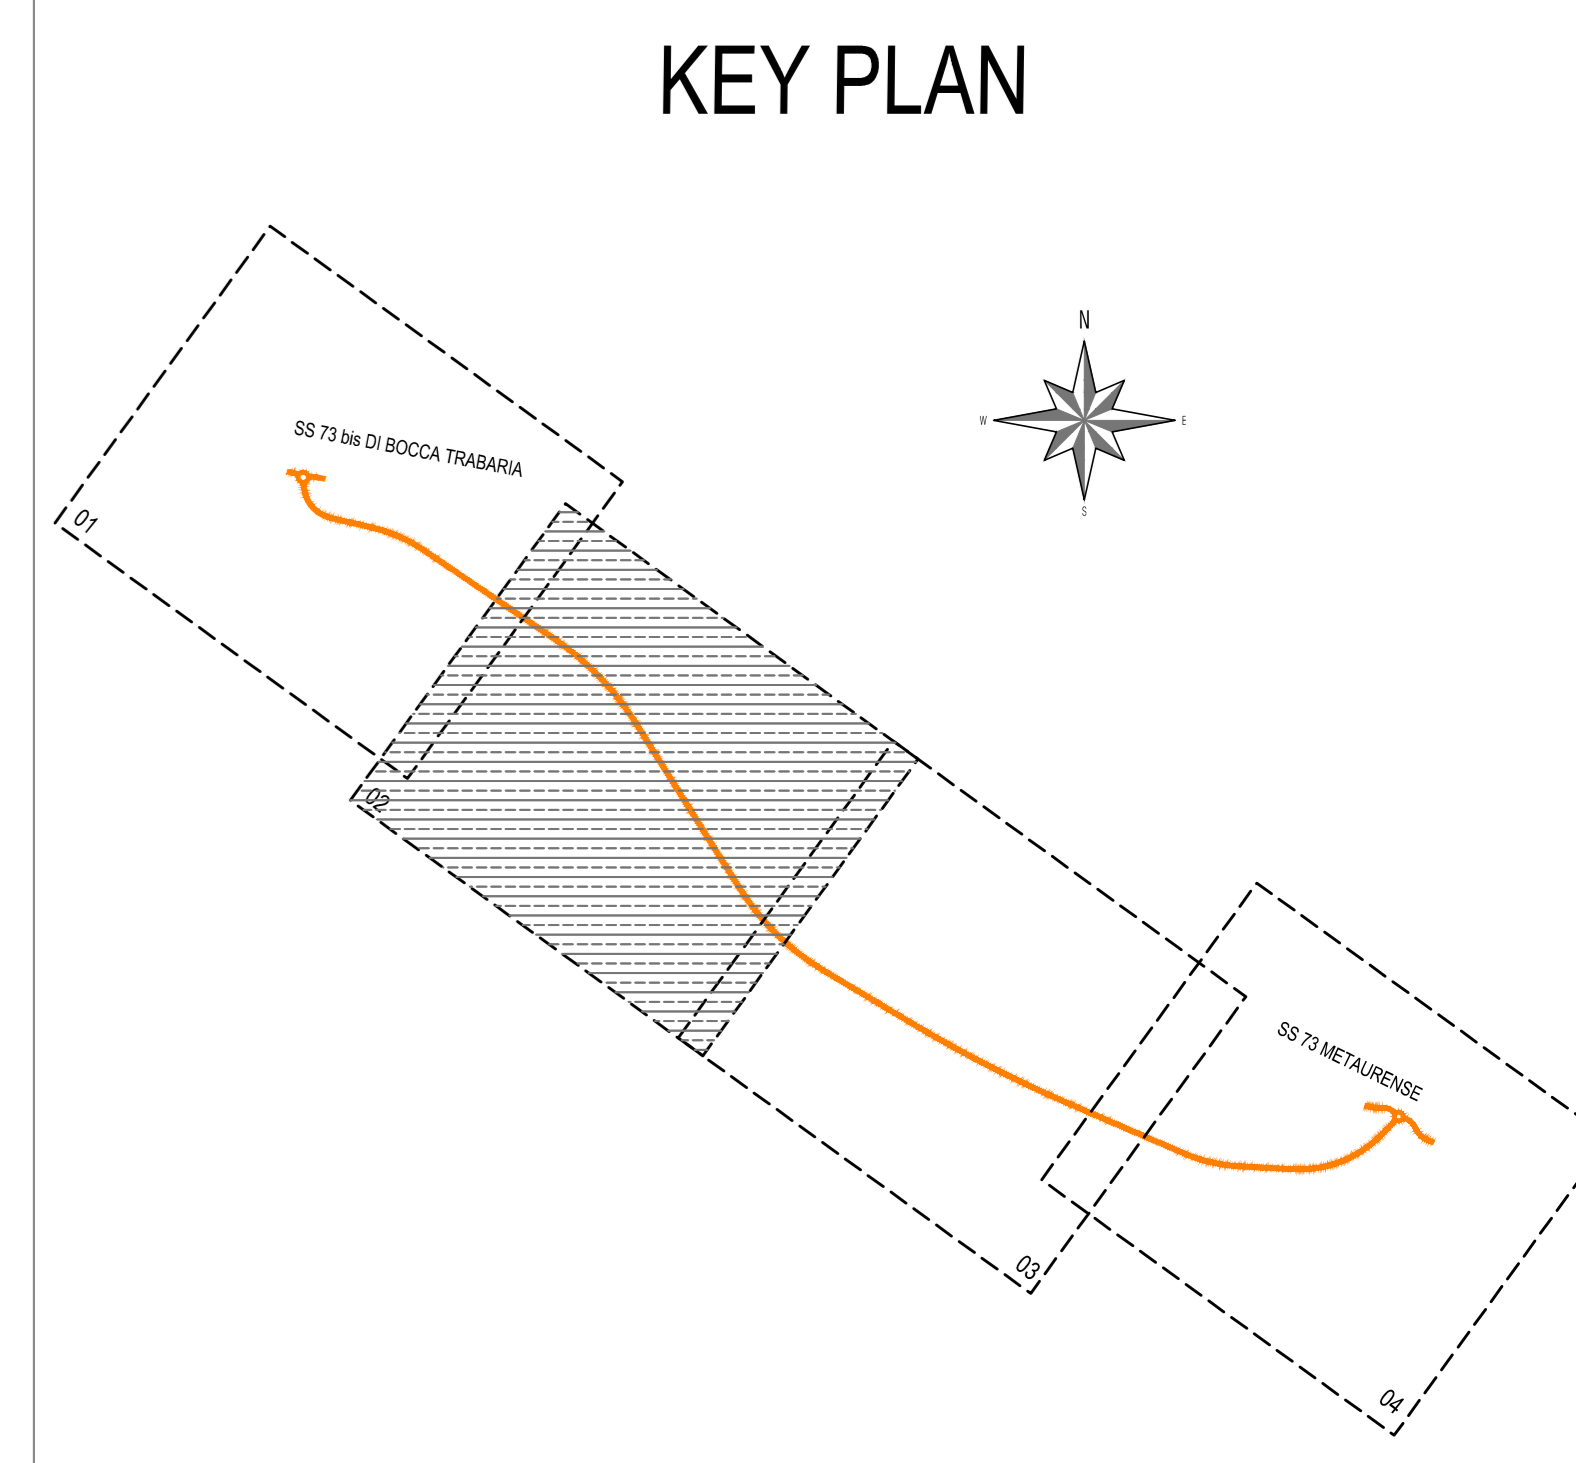

Sanas
GRUPPO FS ITALIANE
Direzione Progettazione e Realizzazione Lavori

S.G.C. E78 GROSSETO - FANO
Tratto Selci Lama (E45) - S. Stefano di Gaifa.
Adeguamento a 2 corsie del tratto della Variante di Urbana

PROGETTO DEFINITIVO

ANAS - DIREZIONE PROGETTAZIONE E REALIZZAZIONE LAVORI

COORDINATORE PER LA SICUREZZA IN FASE DI PROGETTAZIONE Ing. Giuseppe Resto Ordine Ingegneri Provincia di Roma n. 20629	1 PROGETTISTI SPECIALISTICI Ing. Ambrogio Signorilli Ordine Ingegneri Provincia di Roma n. A35115	PROGETTAZIONE ATI: (Mandatario) GPI INGEGNERIA GESTIONE PROGETTI INGEGNERIA s.r.l.
IL GEOLOGO Dott. Geol. Salvatore Marino Ordine dei geologi della Regione Lazio n. 069	Ing. Moreno Panfilii Ordine Ingegneri Provincia di Perugia n. A2657	(Mandatario) cooprogetti
VISTO: IL RESP. DEL PROCEDIMENTO Ing. Vincenzo Galone	Ing. Claudio Müller Ordine Ingegneri Provincia di Roma n. 069	(Mandatario) engeko
VISTO: IL RESP. DEL PROGETTO Arch. Paolo Marco Galasso	Ing. Giuseppe Galasso Ordine Ingegneri Provincia di Roma n. 20629	(Mandatario) AIM

IL PROGETTISTA E RESPONSABILE DELL'INTEGRAZIONE E DELLA BASTAZIONE SPECIALISTICHE (DPR 207/20 ART. 15 COMMA 2)
Dott. Ing. GIORGIO GUIDUCCI
Ordine Ingegneri Provincia di Roma n. 14035

REGIONE : MARCHE
PROVINCIA : PESARO URBINO
COMUNE : URBANIA

SISTEMAZIONE VIABILITA' INTERFERITA
SEGNALETICA E BARRIERE DI SICUREZZA: ASSE PRINCIPALE, SVINCOLI E VIABILITA' LOCALE
Planimetria Barriere di Sicurezza - Tav. 2 di 4

CODICE PROGETTO	PROGETTO	LV. PROC.	ANNO	NOME FILE	REVISIONE	SCALA
D	PLAN247	D	22	TOOP500TRAPP02_B	B	1:2.000
C						
B	Rev. It.LU.0039705 24/01/22 e It.LU.0057794 01/02/22		Feb.'22		Maggiore	Resto Guiducci
A	Emissione		Ottobre'21		Maggiore	Resto Guiducci
REV.	DESCRIZIONE		DATA	REDATTO	VERIFICATO	APPROVATO