




LEGENDA

- BARRIERA ANAS H2 BORDO LATERALE (W=5)
- BARRIERA ESISTENTE
- BARRIERA COM. H1 BORDO PONTE
- BARRIERA ANAS H2 BORDO PONTE (W=5)
- BARRIERA ANAS H2 BORDO PONTE (W=5) CON RETE ANTILANCIO INTEGRATA
- BARRIERA COM. N2 BORDO LATERALE
- - - - - RETE ANTILANCIO
- - - - - PROFILO REDIRETTIVO
- ANCORAGGIO BARRIERA A PARAMENTO PARATIA O A PROFILO REDIRETTIVO
- TERMINALE PROFILO REDIRETTIVO
- ELEMENTO DI TRANSIZIONE FRA BARRIERE DIFFERENTI
- TERMINALE BARRIERA CLASSE P2
- TERMINALE BARRIERA SEMPLICE

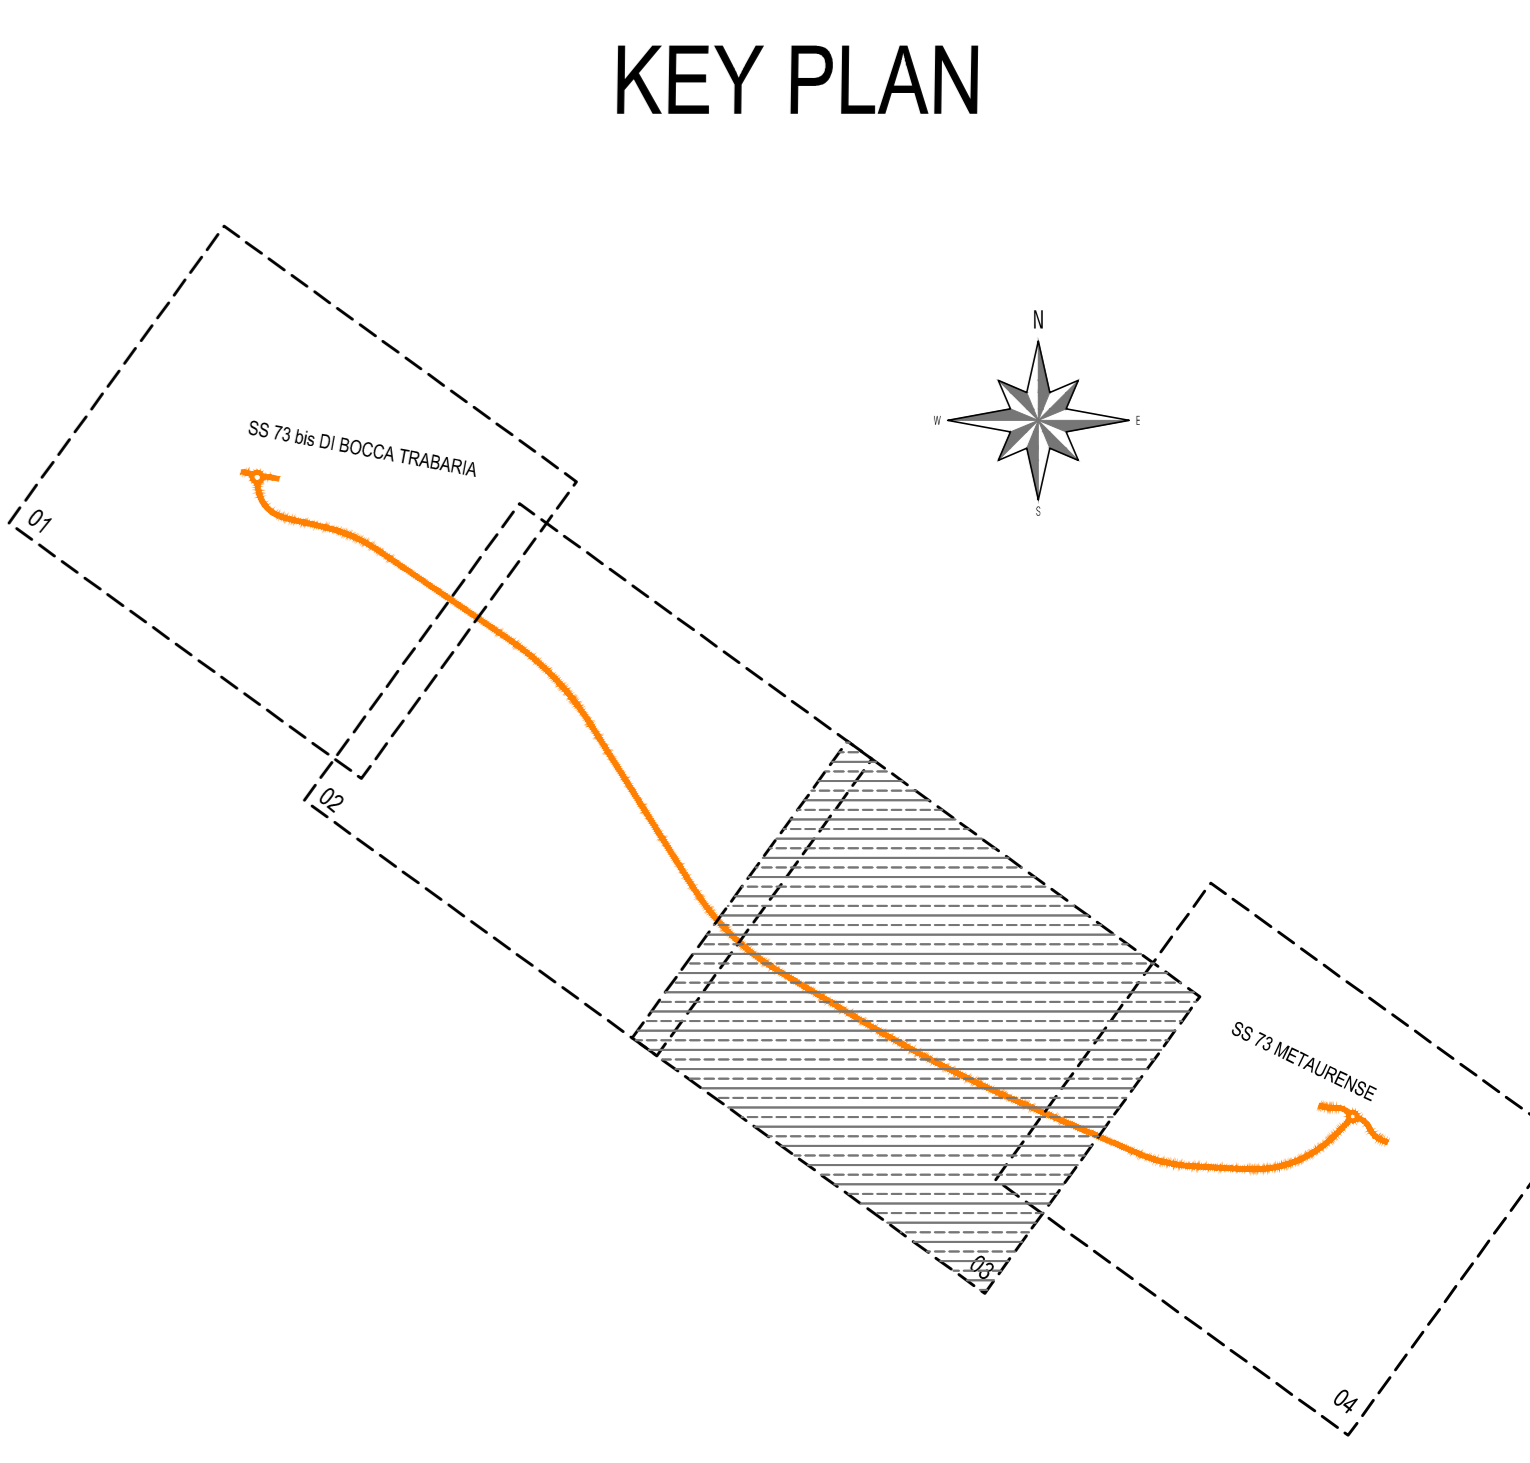

REGIONE : MARCHE
 PROVINCIA : PESARO URBINO
 COMUNE : URBANIA

Sanas
 GRUPPO FS ITALIANE
 Direzione Progettazione e Realizzazione Lavori

S.G.C. E78 GROSSETO - FANO
 Tratto Selci Lama (E45) - S. Stefano di Gaifa.
 Adeguamento a 2 corsie del tratto della Variante di Urbania

PROGETTO DEFINITIVO

ANAS - DIREZIONE PROGETTAZIONE E REALIZZAZIONE LAVORI

COORDINATORE PER LA SICUREZZA IN FASE DI PROGETTAZIONE Ing. Giuseppe Resto Ordine Ingegneri Provincia di Roma n. 20629	PROGETTISTI SPECIALISTICI Ing. Ambrogio Signorilli Ordine Ingegneri Provincia di Roma n. A35113	PROGETTAZIONE ATI: (Mandatario) GPI INGEGNERIA GESTIONE PROGETTI INGEGNERIA s.r.l. (Mandatario) cooprogetti (Mandatario) engeko (Mandatario)
IL GEOD. DSG Dott. Geol. Salvatore Marino Ordine dei Geologi della Regione Lazio n. 1069	Ing. Moreno Panfilii Ordine Ingegneri Provincia di Perugia n. A2657	(Mandatario) AIM (Mandatario)
VISTO: IL RESP. DEL PROCEDIMENTO Ing. Vincenzo Galone	Ing. Claudio Müller Ordine Ingegneri Provincia di Roma n. 1069	IL PROGETTISTA E RESPONSABILE DELL'INTEGRAZIONE DELLE PREVISIONI SPECIALISTICHE (DPR 207/20 ART. 15 COMMA 2) Dott. Ing. GIORGIO GUIDUCCI Ordine Ingegneri Provincia di Roma n. 14035
VISTO: IL RESP. DEL PROGETTO Arch. Paolo Marco Calzavara	Dott. Ing. GIORGIO GUIDUCCI Ordine Ingegneri Provincia di Roma n. 14035	

SISTEMAZIONE VIABILITA' INTERFERITA
 SEGNALETICA E BARRIERE DI SICUREZZA: ASSE PRINCIPALE, SVINCOLI E VIABILITA' LOCALE
 Planimetria Barriere di Sicurezza - Tav. 3 di 4

CODICE PROGETTO	NOME FILE	REVISIONE	SCALA
PROGETTO DIPAN247	TOOP500TRAPP03_B	B	1:2.000
ELAB. D 22	CODICE ELAB. T00P500TRAPP03		
D			
C			
B	Rev. It.U.0039705 24/01/22 e It.U.0057794 01/02/22	Feb.'22	Maggiore
A	Emissione	Ottobre'21	Maggiore
REV.	DESCRIZIONE	DATA	REDATTO VERIFICATO APPROVATO
			Guiducci Resto Guiducci