


KEY PLAN

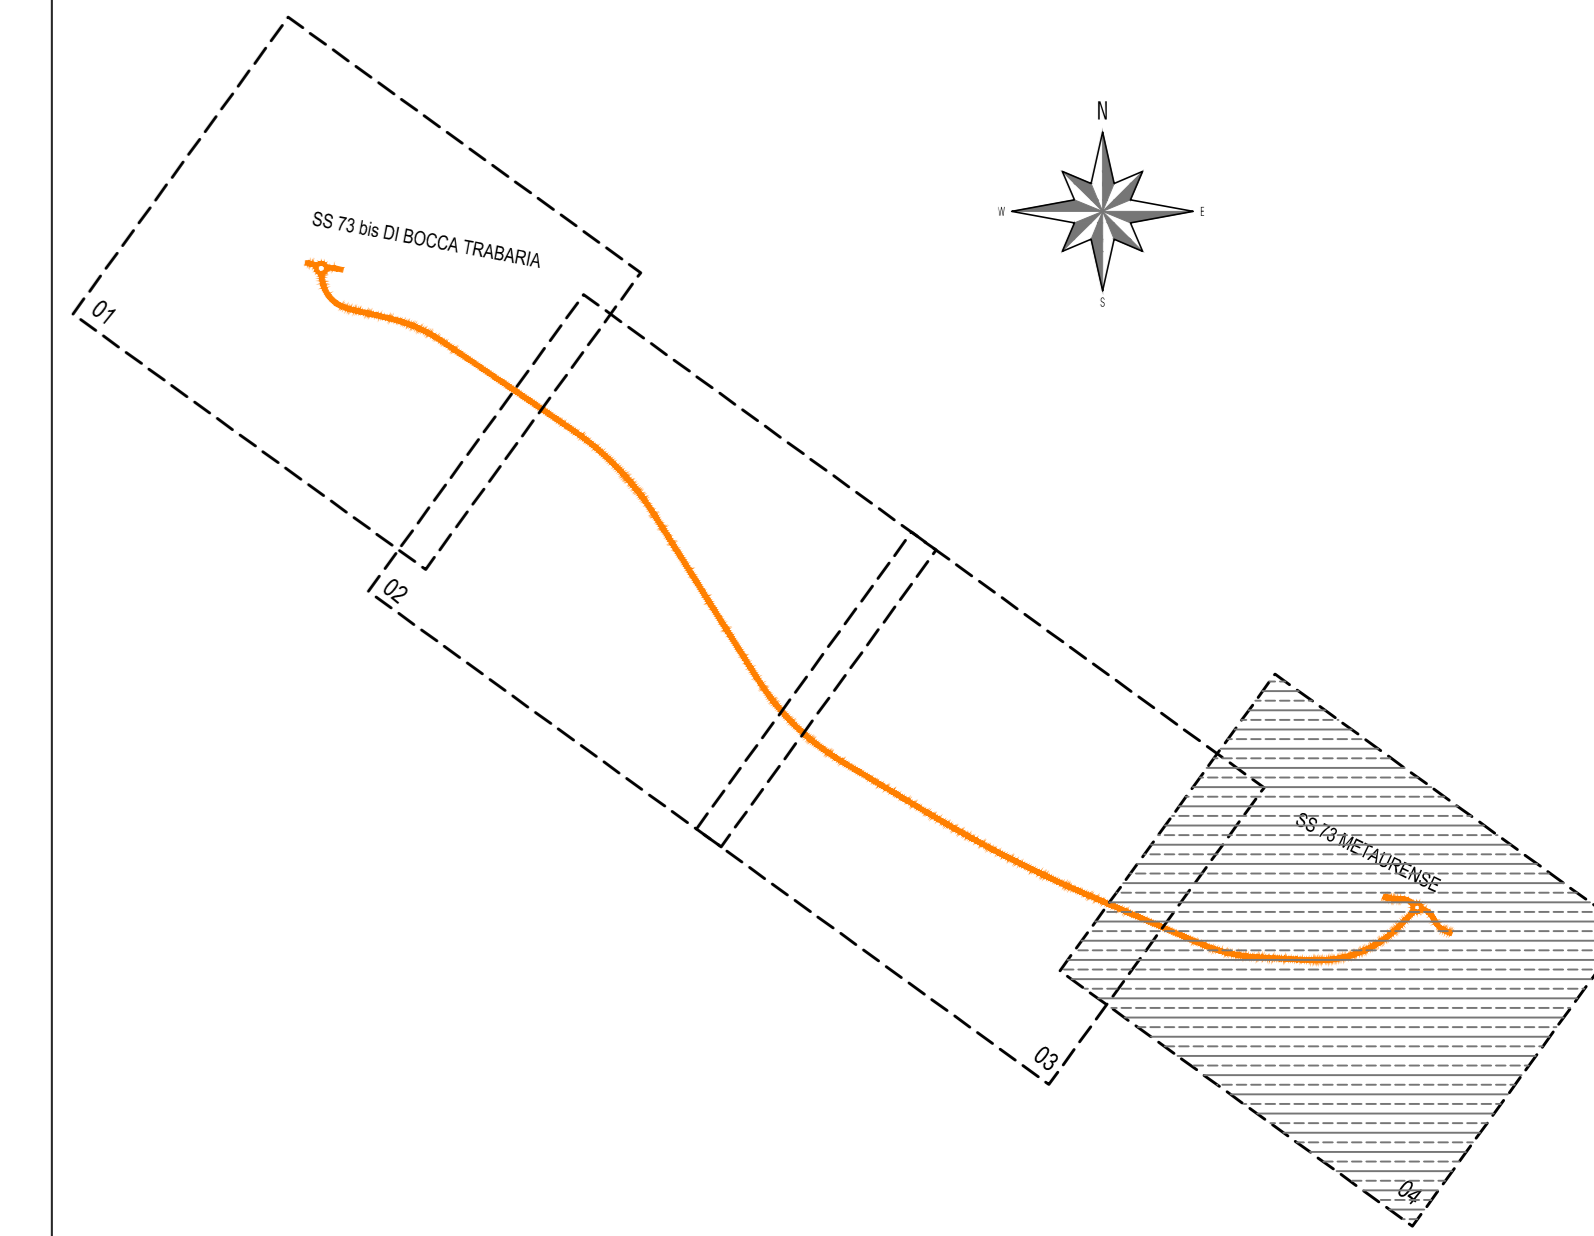

Direzione Progettazione e Realizzazione Lavori

S.G.C. E78 GROSSETO - FANO
 Tratto Selci Lama (E45) - S. Stefano di Gaifa.
 Adeguamento a 2 corsie del tratto della Variante di Urbania

PROGETTO DEFINITIVO

ANAS - DIREZIONE PROGETTAZIONE E REALIZZAZIONE LAVORI

COORDINATORE PER LA SICUREZZA IN FASE DI PROGETTAZIONE Ing. Giuseppe Resto Ordine Ingegneri Provincia di Roma n. 20629	I PROGETTISTI SPECIALISTICI Ing. Ambrogio Signorilli Ordine Ingegneri Provincia di Roma n. A35115 Ing. Moreno Panfilo Ordine Ingegneri Provincia di Perugia n. A2657	PROGETTAZIONE ATI: (Mandatario) GP INGENGERIA GESTIONE PROGETTI INGENGERIA s.r.l. (Mandatario) cooprogetti (Mandatario) engeko (Mandatario)
IL GEOD. DSG Dott. Geol. Salvatore Marino Ordine dei geologi della Regione Lazio n. 1069	Ing. Claudio Müller Ordine Ingegneri Provincia di Perugia n. A2657	
VISTO: IL RESP. DEL PROCEDIMENTO Ing. Vincenzo Galone	Dott. Ing. GIORGIO GUIDUCCI Ordine Ingegneri Provincia di Roma n. 14035	
VISTO: IL RESP. DEL PROGETTO Arch. Panfil. Marco Calzola		

SISTEMAZIONE VIABILITA' INTERFERITA
 SEGNALETICA E BARRIERE DI SICUREZZA: ASSE PRINCIPALE, SVINCOLI E VIABILITA' LOCALE
 Planimetria Della Segnaletica - Tav. 4 di 4

REGIONE : MARCHE
 PROVINCIA : PESARO URBINO
 COMUNE : URBANIA

CODICE PROGETTO	NOME FILE	REVISIONE	SCALA
PROGETTO DIPAN247	TOOPSDOTRAPN04B	B	1:2.000
ELAB. D 22	CODICE ELAB. T00P0S00TRAPN04		
D			
C			
B	Rev. It.LU.0039705 24/01/22 e It.LU.0057794 01/02/22	Feb.'22	Maggiore
A	Emissione	Ottobre'21	Maggiore
REV.	DESCRIZIONE	DATA	REDAITTO VERIFICATO APPROVATO