


PROSPETTO LONGITUDINALE  
SCALA 1:100

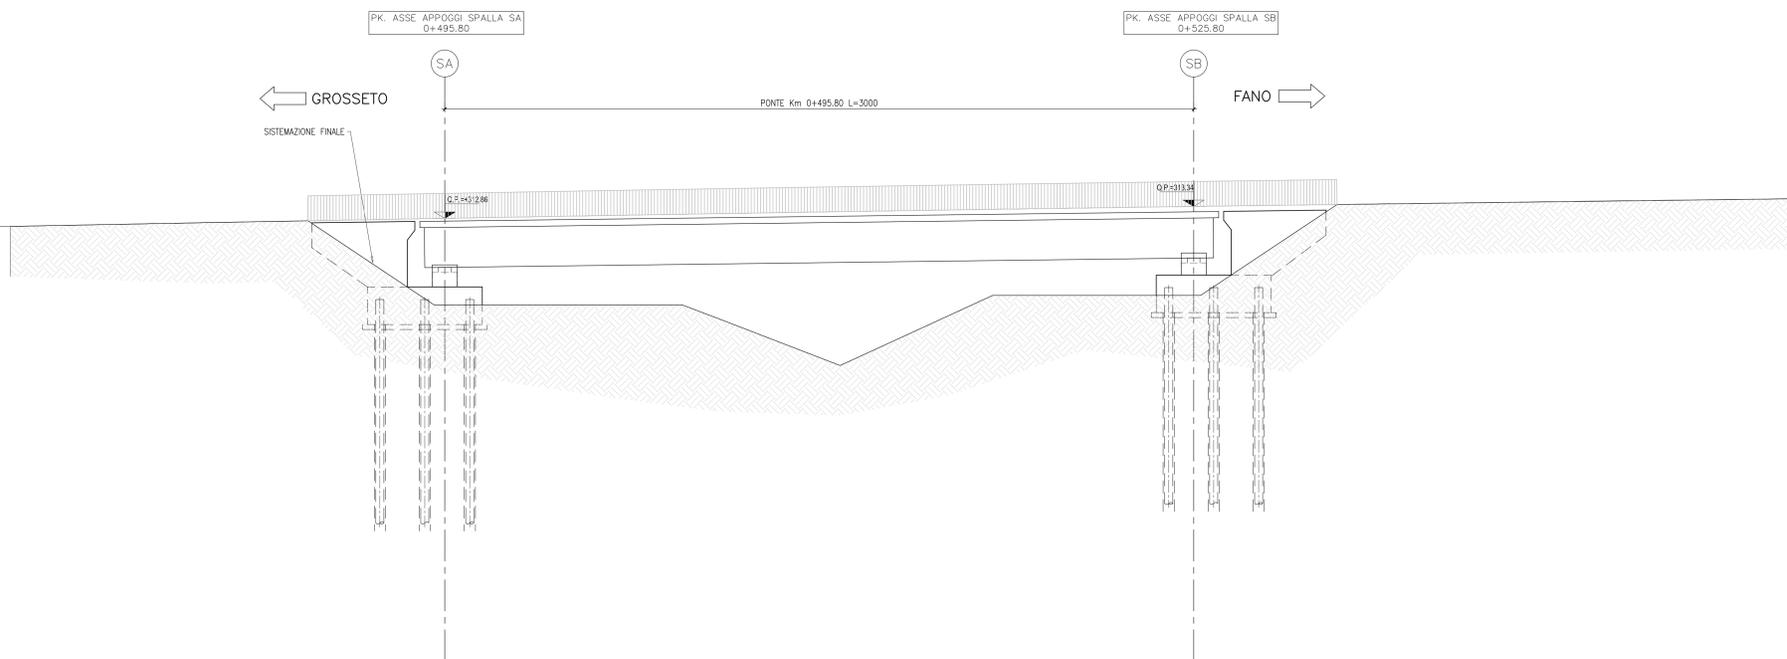

Direzione Progettazione e Realizzazione Lavori

S.G.C. E78 GROSSETO - FANO  
Tratto Selci Lama (E45) - S. Stefano di Gaifa.  
Adeguamento a 2 corsie del tratto della Variante di Urbania

PROGETTO DEFINITIVO

ANAS - DIREZIONE PROGETTAZIONE E REALIZZAZIONE LAVORI

COORDINATORE PER LA SICUREZZA IN FASE DI PROGETTAZIONE Ing. Giuseppe Resto Ordine Ingegneri Provincia di Roma n. 20629	I PROGETTISTI SPECIALISTICI Ing. Ambrogio Signorelli Ordine Ingegneri Provincia di Roma n. A35113 Ing. Moreno Panfili Ordine Ingegneri Provincia di Perugia n. A2057	PROGETTAZIONE ATI: (Mandatario) <b>GP INGENGERIA</b> GESTIONE PROGETTI INGENGERIA srl (Mandatario) <b>costruttori</b> (Mandatario) <b>engeko</b> (Mandatario)
IL GEOLOGO Dott. Geol. Salvatore Marino Ordine dei geologi della Regione Lazio n. 1069	Ing. Claudio Resto Ordine Ingegneri Provincia di Roma n. 15184	(Mandatario) <b>AIM</b> DIREZIONE REGIONALE DELL'AMBITO TERRITORIALE
VISTO IL RESP. DEL PROCEDIMENTO Ing. Vincenzo Galone	Ing. Giuseppe Resto Ordine Ingegneri Provincia di Roma n. 20629	IL PROGETTISTA E RESPONSABILE DELL'INTEGRAZIONE DELLE PRESTAZIONI SPECIALISTICHE (DPR/207/10 ART. 15 COMMA 1) Dott. Ing. GIORGIO GUIDUCCI Ordine Ingegneri Provincia di Roma n. 14035
VISTO IL RESP. DEL PROGETTO Arch. Panof. Marco Calozza		

OPERE D'ARTE MAGGIORI  
VIADOTTI E PONTI  
PONTE ALLA Progr. Km 0+495.80  
Pianta dall'alto e prospetto

CODICE PROGETTO	PROGETTO	LV. PROC.	ANNO	NOME FILE	REVISIONE	SCALA
DIPAN247	D	22		TO0V01STRDIO3_A	A	1:100
D				CODICE ELAB. TO0V01STRDIO3		
C						
B						
A	Emissione		Feb.'22	Rovere	Muller	Guiducci
REV.	DESCRIZIONE		DATA	REDATTO	VERIFICATO	APPROVATO