




FASE 1
ESECUZIONE SCAVI E REALIZZAZIONE PALI

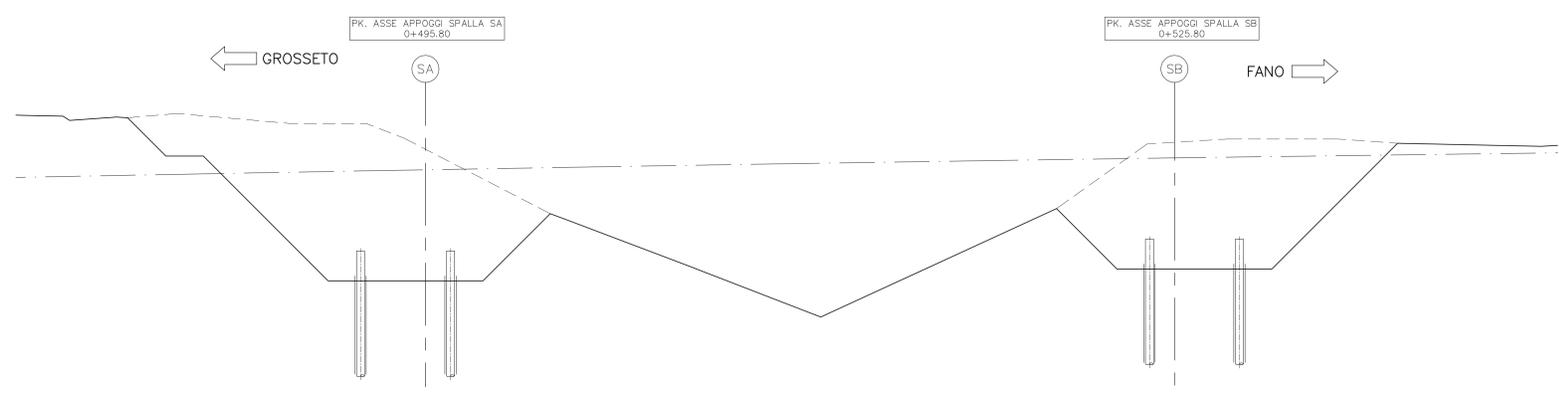

FASE 2
COSTRUZIONE DELLE SPALLE

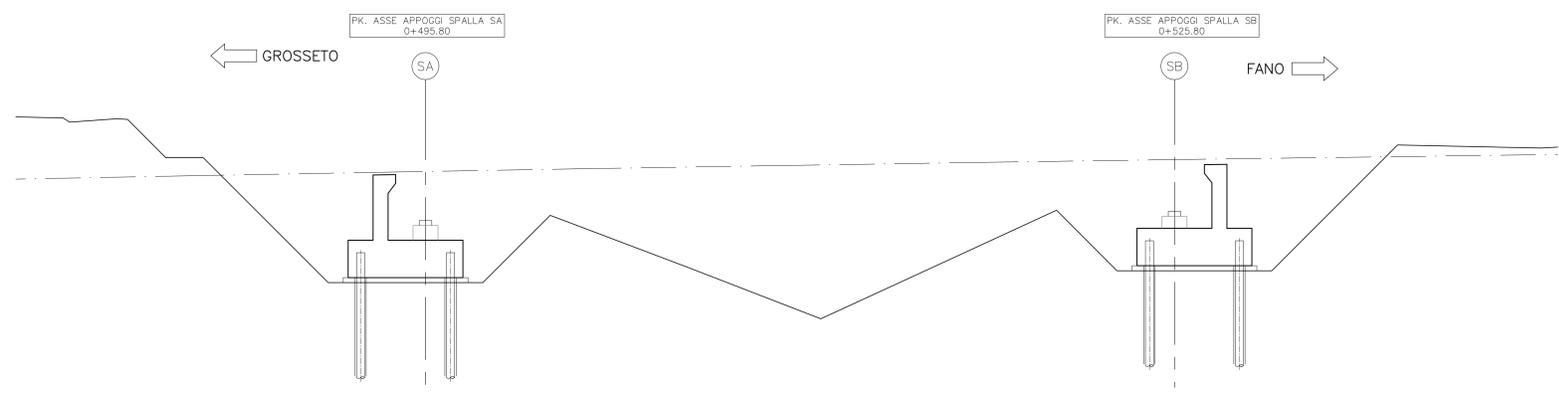

FASE 3
VARO DELLE TRAVI PREFABBRICATE

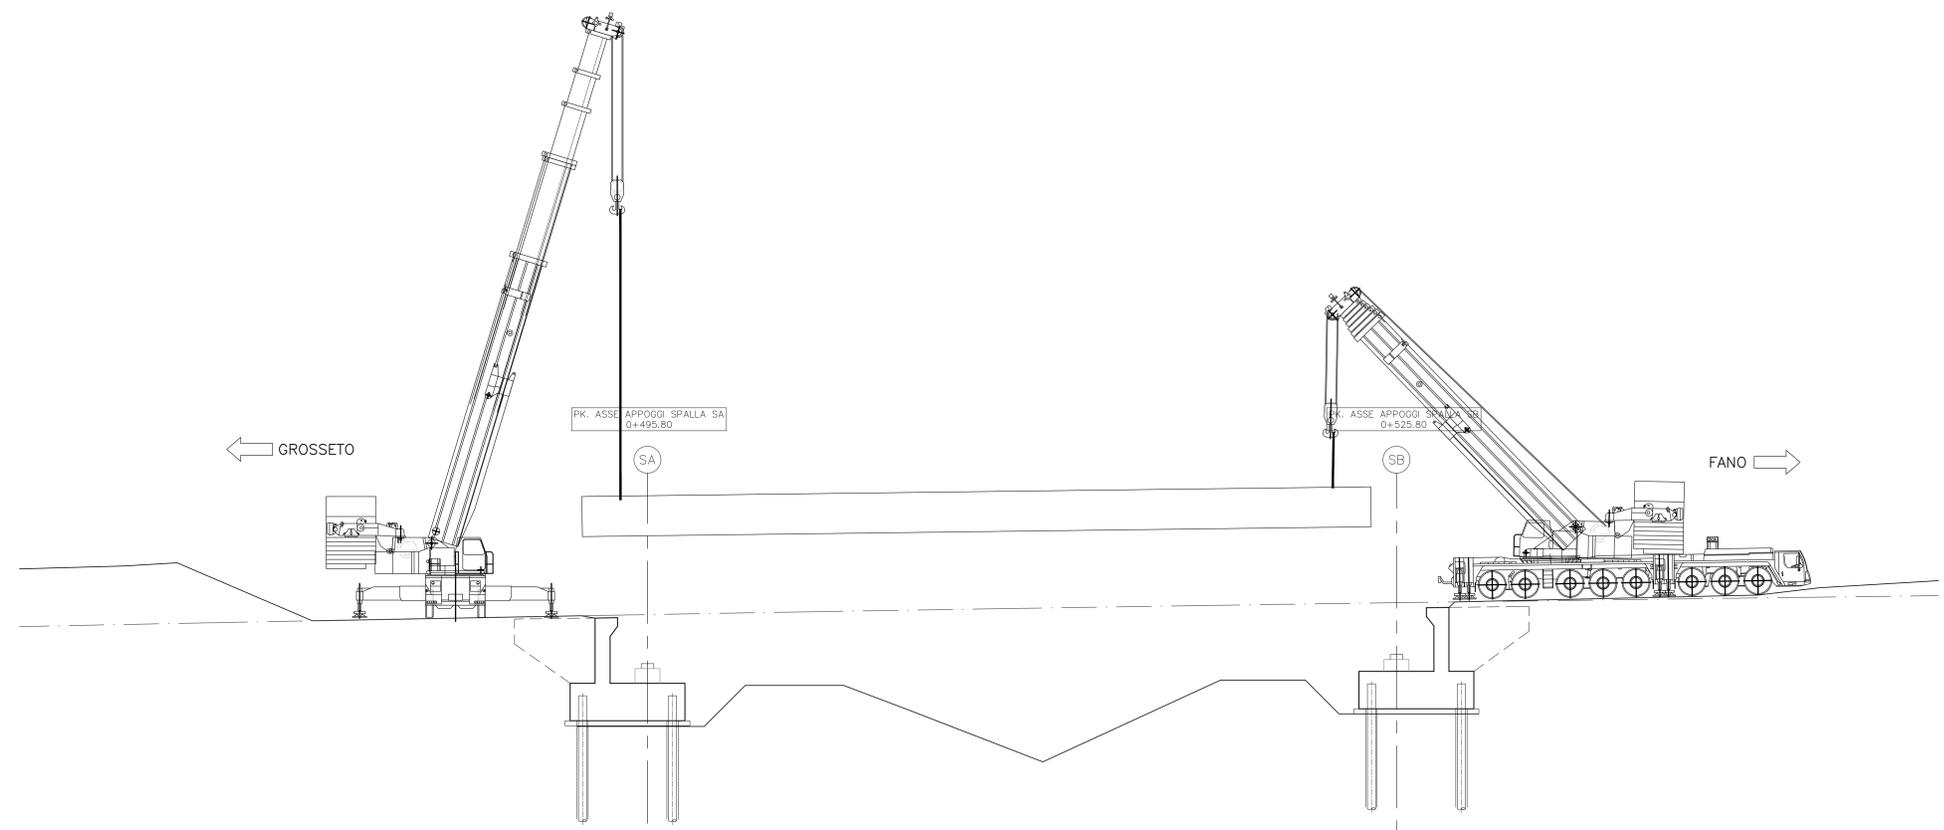

FASE 4
ALLOGGIAMENTO COPPELLE
POSIZIONAMENTO FERRI DI ARMATURA SOLETTA




FASE 5
POSIZIONAMENTO VELETTE E GETTO SOLETTA



FASE 6
GETTO CORDOLO CON CASSERATURA
DELLO SBALZO VARIABILE



FASE 7
MONTAGGIO ARREDI IMPALCATO,
IMPERMEABILIZZAZIONE E
REALIZZAZIONE DELLA PAVIMENTAZIONE
STRADALE

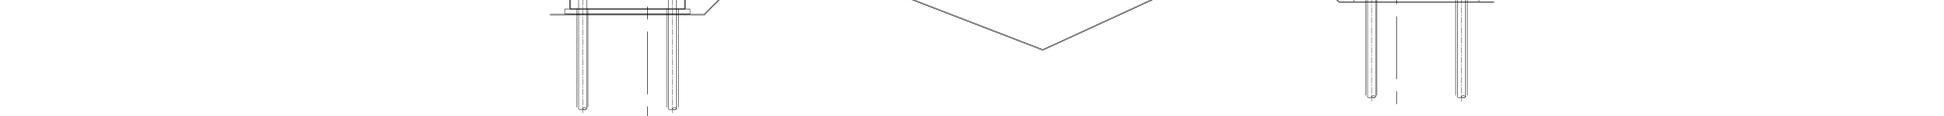

Sanas
GRUPPO FS ITALIANE
Direzione Progettazione e Realizzazione Lavori

S.G.C. E78 GROSSETO - FANO
Tratto Selci Lama (E45) - S. Stefano di Gaifa.
Adeguamento a 2 corsie del tratto della Variante di Urbania

PROGETTO DEFINITIVO

ANAS - DIREZIONE PROGETTAZIONE E REALIZZAZIONE LAVORI

COORDINATORE PER LA SICUREZZA IN FASE DI PROGETTAZIONE Ing. Giuseppe Resto Ordine Ingegneri Provincia di Roma n. 20629	I PROGETTISTI SPECIALISTICI Ing. Ambrogio Signorilli Ordine Ingegneri Provincia di Roma n. A35111 Ing. Moreno Panfilii Ordine Ingegneri Provincia di Perugia n. A2657	PROGETTAZIONE ATI: (Mandatario) GP INGENGERIA GESTIONE PROGETTI INGENGERIA s.r.l. (Mandatario) costruttori (Mandatario) engeko (Mandatario) AIM (Mandatario)
IL GEODOLSO Dott. Geol. Salvatore Marino Ordine dei geologi della Regione Lazio n. 1069	ING. CLAUDIO Ing. Claudio Ordine Ingegneri Provincia di Roma n. 15754	IL PROGETTISTA E RESPONSABILE DELL'INTEGRAZIONE DELLE PRESTAZIONI SPECIALISTICHE (DPR/207/20 ART. 15 COMMA 2) Dott. Ing. GIORGIO GUIDUCCI Ordine Ingegneri Provincia di Roma n. 14035
VISTO: IL RESP. DEL PROCEDIMENTO Ing. Vincenzo Galone	VISTO: IL RESP. DEL PROCEDIMENTO Arch. Pininf. Marco Calozza	

OPERE D'ARTE MAGGIORI
VIADOTTI E PONTI
PONTE ALLA Progr. Km 0+495.80
Fasi costruttive

CODICE PROGETTO	NOME FILE	REVISIONE	SCALA
PROGETTO DIPAN247	TOOV01STRDI05_A	A	1:100
ELAB. D 22	T00V0101STRDI05		
REV.	DESCRIZIONE	DATA	REDAITTO
A	Emissione	Feb.'22	Rovere Muller Guiducci
B			
C			
D			