




SEZIONE LONGITUDINALE
DIMENSIONI ASSE TRACCIATO
SCALA 1:200

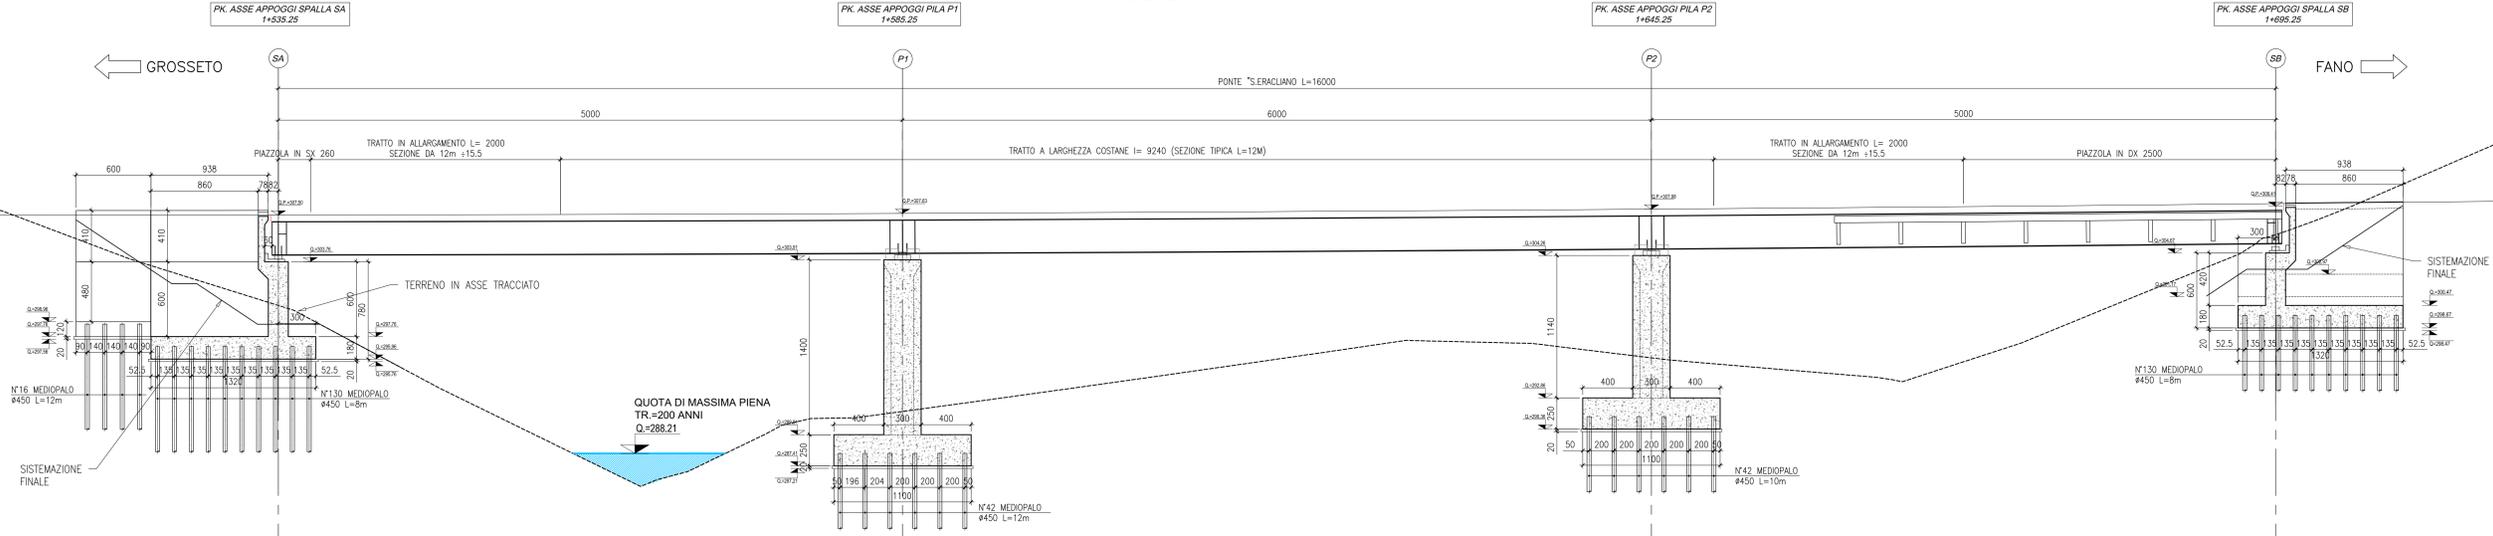


PIANTA FONDAZIONI
SCALA 1:200

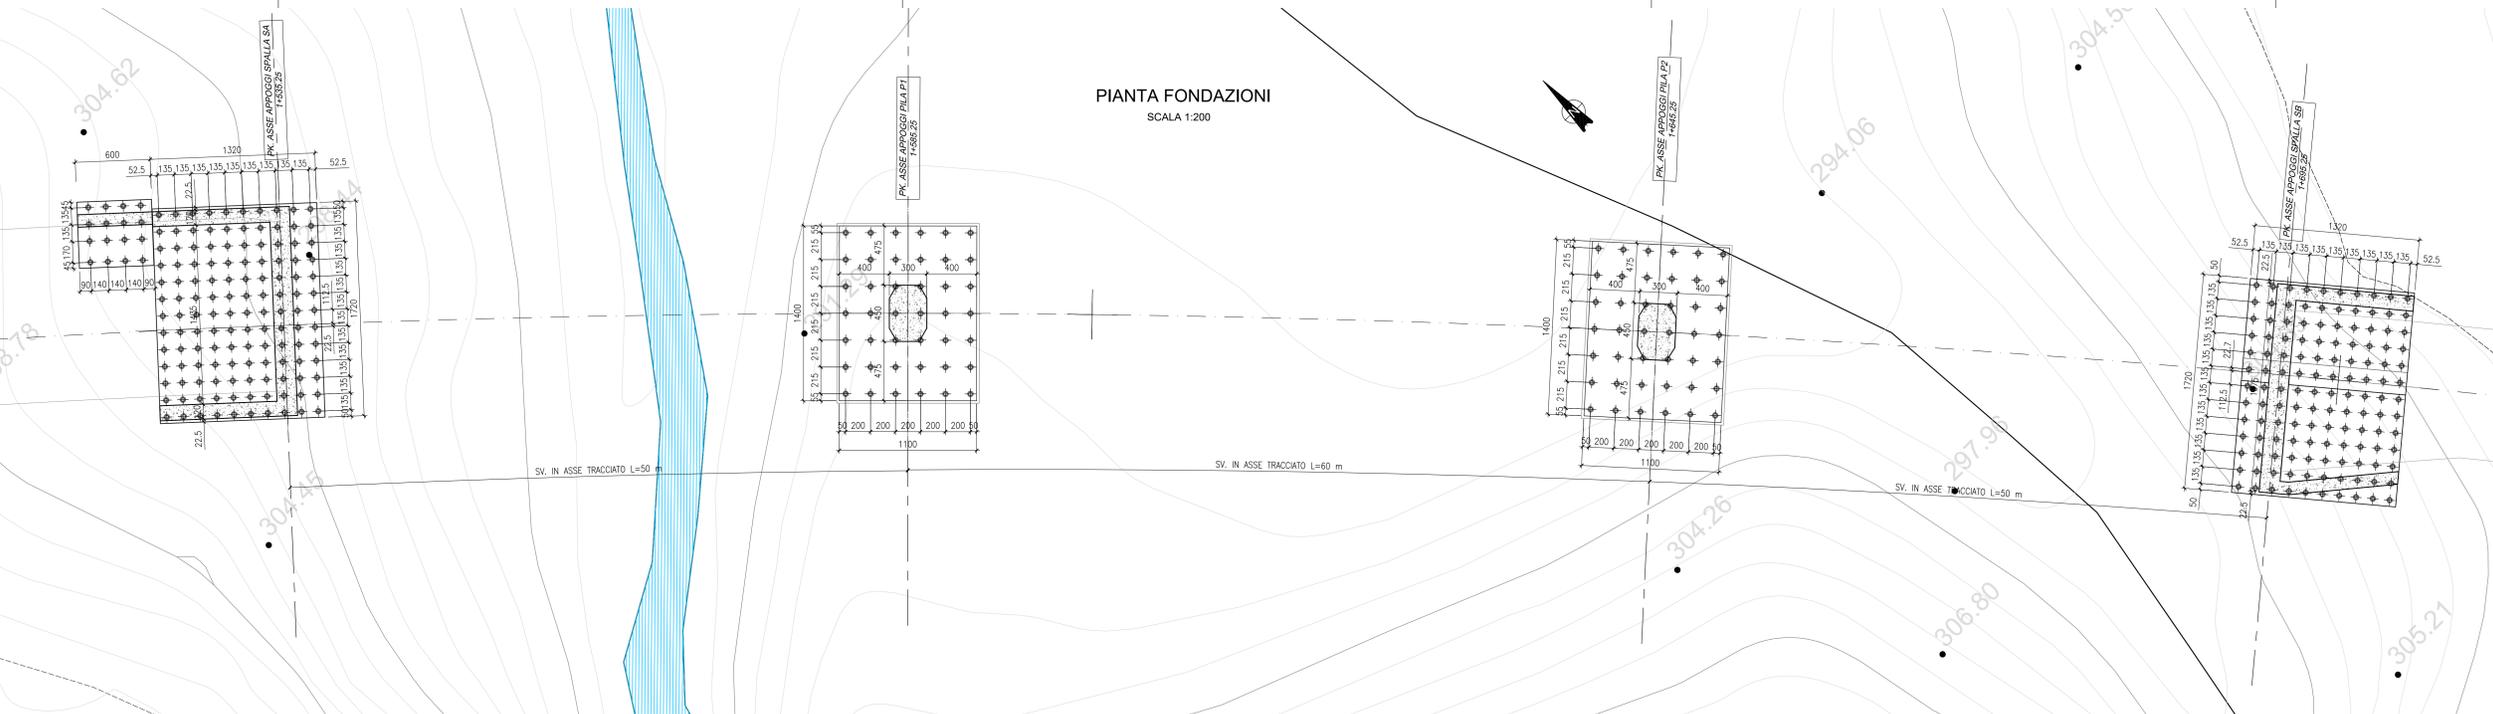

SEZIONE TRASVERSALE TIPICA
SCALA 1:50

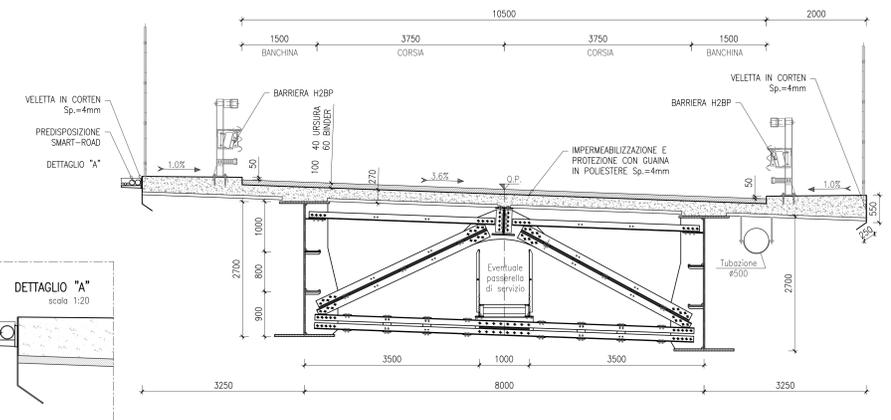

SEZIONE TRASVERSALE IN ALLARGAMENTO
SCALA 1:50

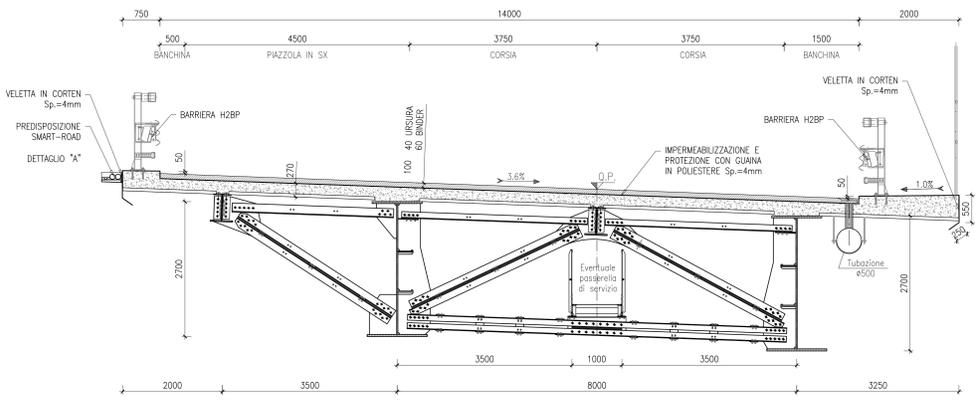

Sanas
GRUPPO FS ITALIANE
Direzione Progettazione e Realizzazione Lavori

S.G.C. E78 GROSSETO - FANO
Tratto Selci Lama (E45) - S. Stefano di Gaifa.
Adeguamento a 2 corsie del tratto della Variante di Urbiana

PROGETTO DEFINITIVO

ANAS - DIREZIONE PROGETTAZIONE E REALIZZAZIONE LAVORI

| | | |
|---|--|---|
| COORDINATORE PER LA SICUREZZA IN FASE DI PROGETTAZIONE Ing. Giuseppe Rento Provincia di Roma n. 20629 | PROGETTISTI SPECIALISTICI Ing. Ambrogio Signorilli Ordine Ingegneri Provincia di Roma n. A35115 Ing. Moreno Panfilì Ordine Ingegneri Provincia di Perugia n. A2657 | PROGETTAZIONE ATI: (Mandatario) GP INGENNERIA GESTIONE PROGETTI INGENNERIA s.r.l. (Mandatario) costrogatti (Mandatario) engeko (Mandatario) |
| IL GEODDGO Dott. Geol. Salvatore Marino Ordine dei geologi della Regione Lazio n. 069 | INGEGNERE RESPONSABILE Ing. Claudio Ruffini Ordine Ingegneri Provincia di Roma n. 15754 | IL PROGETTISTA E RESPONSABILE DELL'INTEGRAZIONE DELLE PRESTAZIONI SPECIALISTICHE (DPR/207/10 ART. 15 COMMA 1) Dott. Ing. GIORGIO GUIDUCCI Provincia di Roma n. 20629 Dott. Ing. GIORGIO GUIDUCCI Provincia di Roma n. 14035 |

ISTITUTO CLAUDI RUFFINI

OPERE D'ARTE MAGGIORI
VIADOTTI E PONTI
VIADOTTO SAN ERACLIANO
Pianta fondazioni e sezioni

| | | | | | | |
|-----------------|--|-------------|---------|---------------|-----------|------------|
| CODICE PROGETTO | PROGETTO | LV. PROC. | ANNO | NOME FILE | REVISIONE | SCALA |
| D PAN247 | D | 22 | | TOOV02STR02_B | B | 1:200/1:50 |
| REV. | DESCRIZIONE | DATA | REDATTO | VERIFICATO | APPROVATO | |
| B | Rev. It.LU.0038705 24/01/22 e It.LU.0057794 01/02/22 | Feb. '22 | Rovere | Muller | Guiducci | |
| A | Emissione | Ottobre '21 | Rovere | Muller | Guiducci | |