

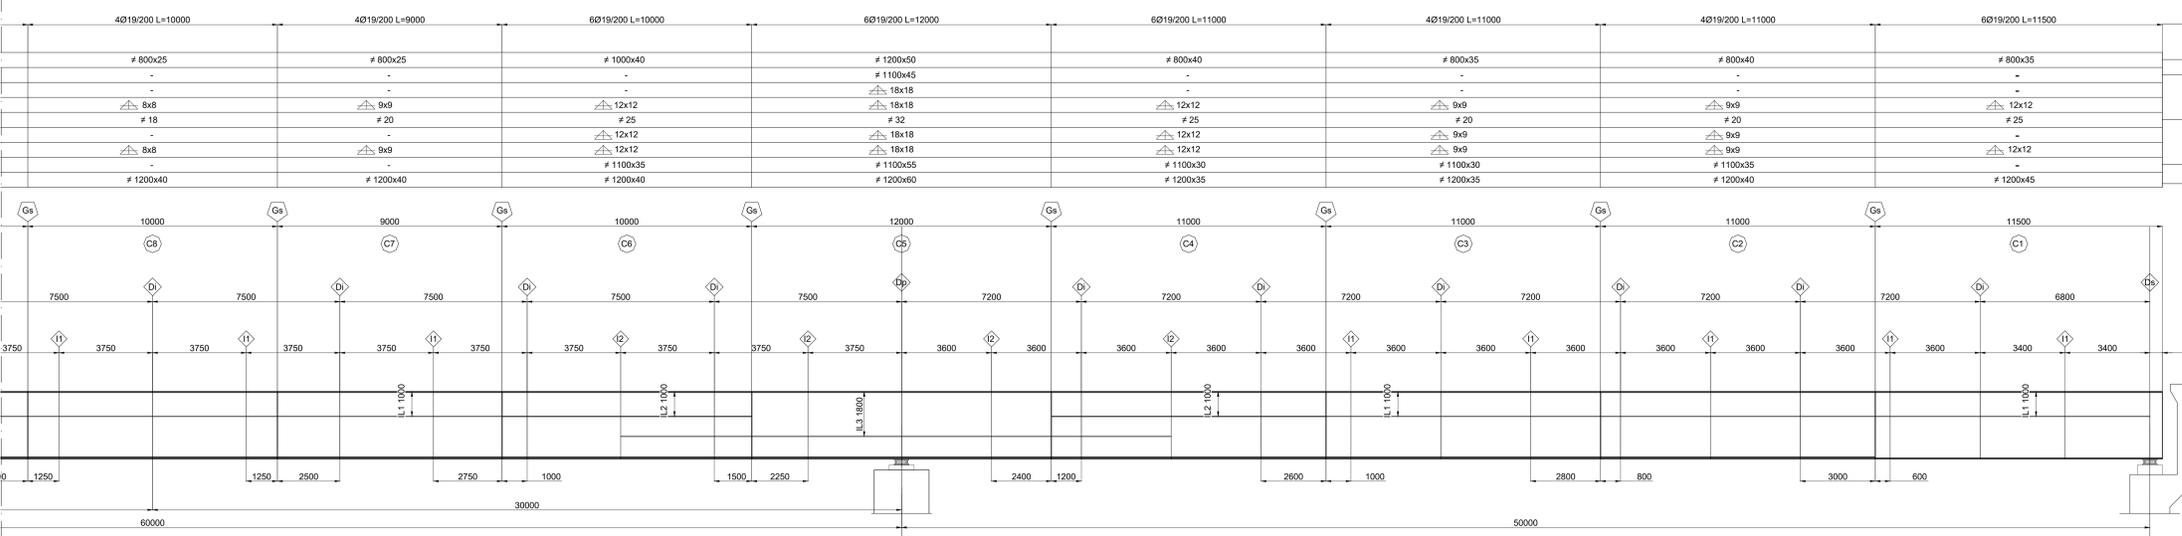
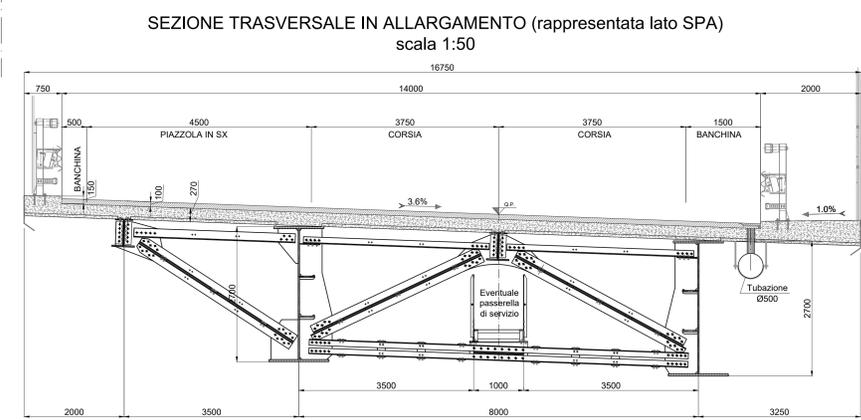
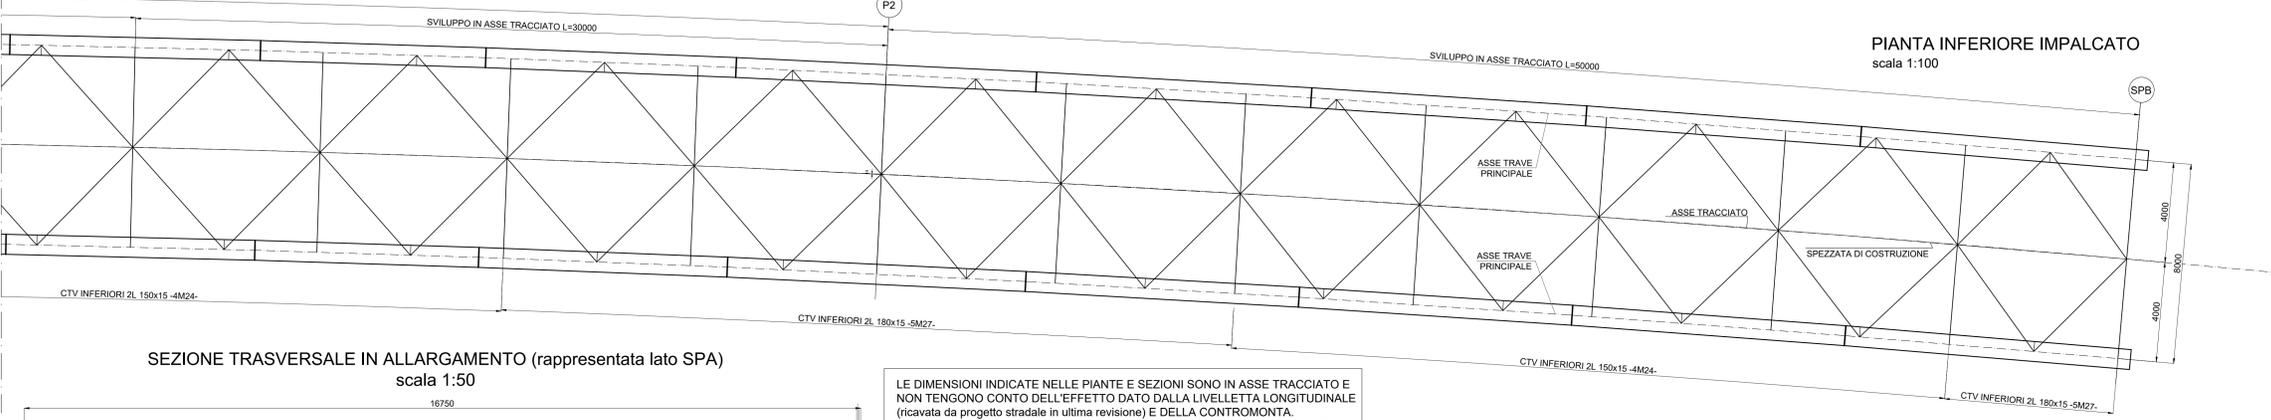
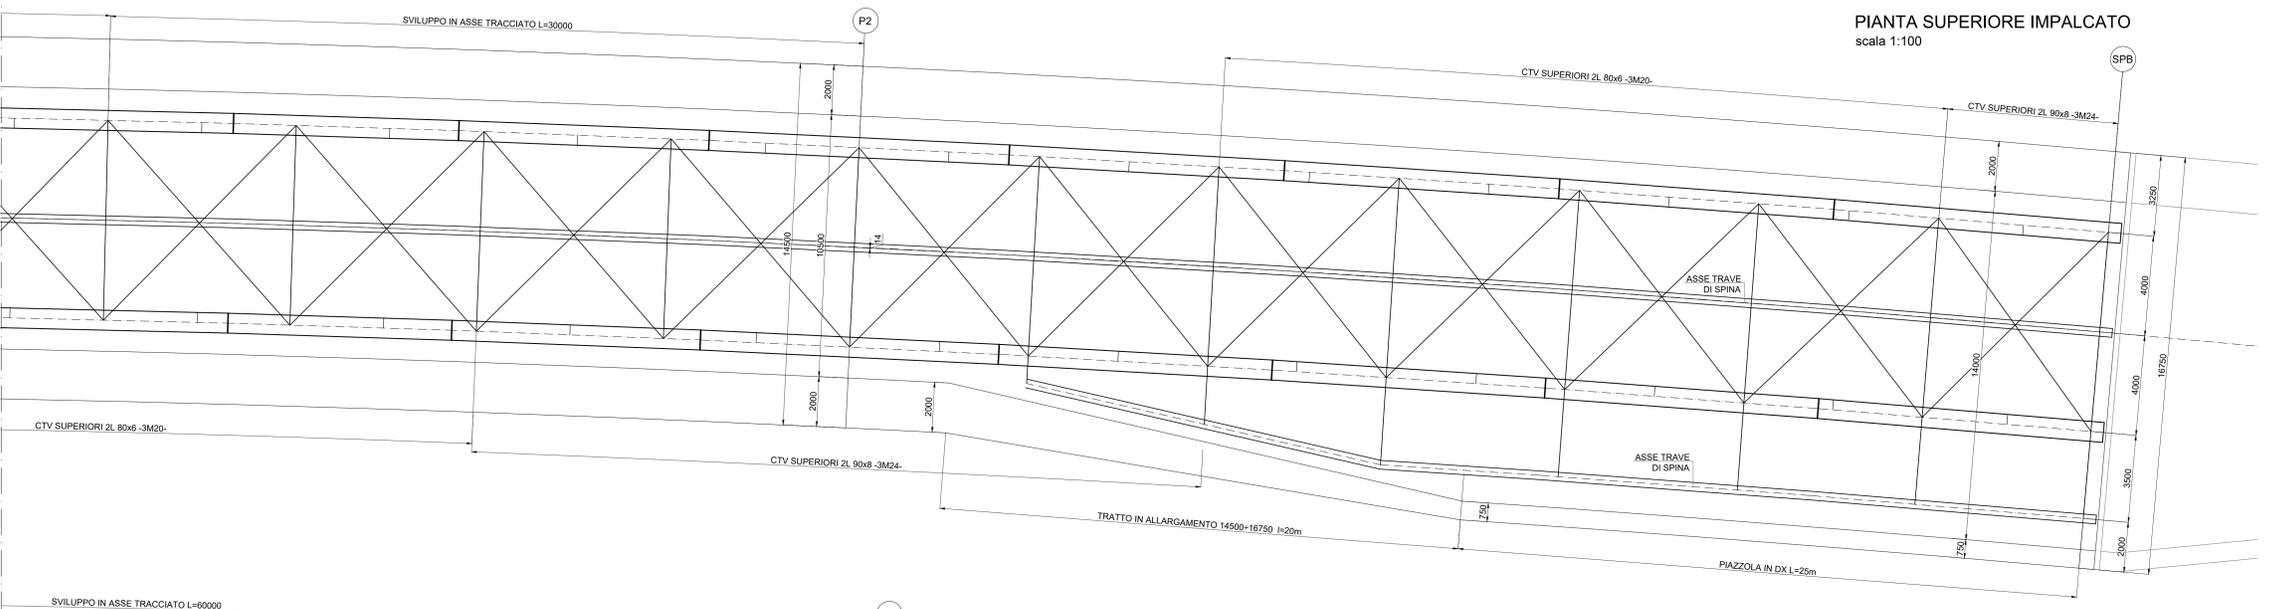
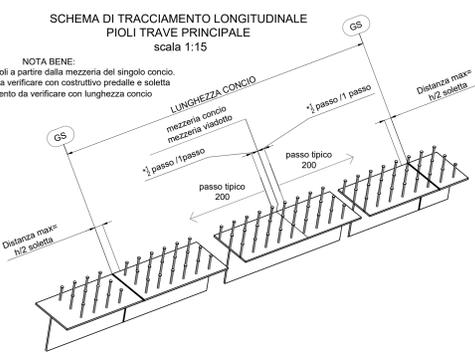


PROFILO LONGITUDINALE  
scala 1:100




IMPALCATO	Incidenza carpenteria [kg/m <sup>2</sup> ]	Incidenza soletta [kg/m <sup>2</sup> ]
ERACLIANO	320	110

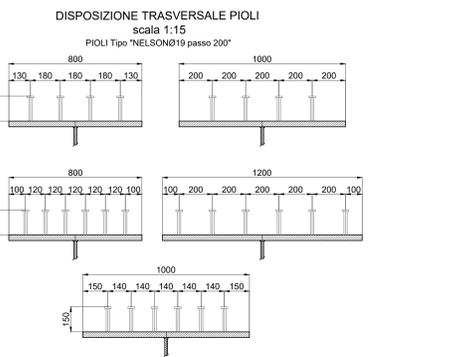

- TRAVI PRINCIPALI
- DISPOSIZIONE PIOLI
- PIATTABANDA SUPERIORE
- RADDOPPIO PTB SUPERIORE
- saldataura di comp. raddoppio (k)
- saldataura di composizione (s)
- SPESORE ANIMA
- saldataura di comp. raddoppio (r)
- saldataura di composizione (l)
- RADDOPPIO PTB INFERIORE
- PIATTABANDA INFERIORE
- LEGENDA
- Gs=Giunto saldato
- Di=Diaframma di pila
- Dp=Diaframma di spalla
- I1=irrigidente trav. #450x18
- I2=irrigidente trav. #450x25
- IL1=irrigidente long. #300x22
- IL2=irrigidente long. #300x25
- IL3=irrigidente long. #300x30

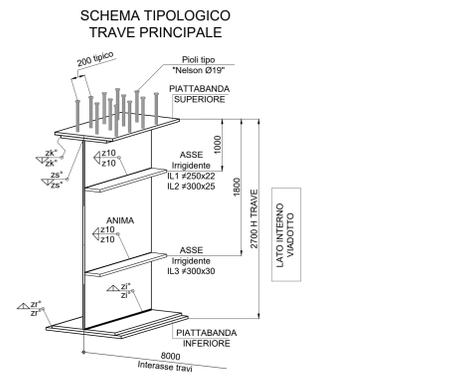

LE DIMENSIONI INDICATE NELLE PIANTE E SEZIONI SONO IN ASSE TRACCIATO E NON TENGONO CONTO DELL'EFFETTO DATO DALLA LIVELLETTA LONGITUDINALE (ricavata da progetto stradale in ultima revisione) E DELLA CONTROMONTA. TUTTI QUESTI ELEMENTI DOVRANNO ESSERE COMPIUTAMENTE SVILUPPATI E VERIFICATI NELL'AMBITO DELLA STESURA DEI DISEGNI COSTRUTTIVI DI OFFICINA.

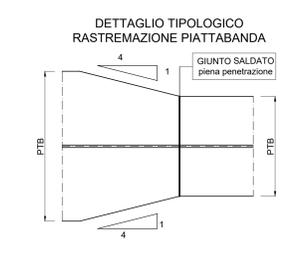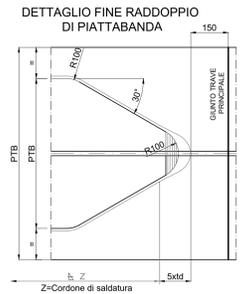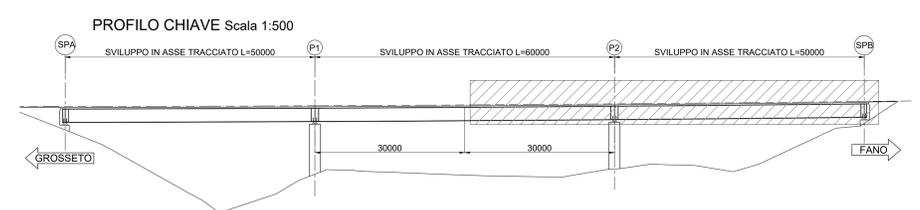

**Sanas**  
GRUPPO FS ITALIANE

Direzione Progettazione e Realizzazione Lavori

**S.G.C. E78 GROSSETO - FANO**  
Tratto Selci Lama (E45) - S. Stefano di Gaifa.  
Adeguamento a 2 corsie del tratto della Variante di Urbana

**PROGETTO DEFINITIVO**

ANAS - DIREZIONE PROGETTAZIONE E REALIZZAZIONE LAVORI

COORDINATORE PER LA SICUREZZA IN FASE DI PROGETTAZIONE	Ing. Ambrogio Signorilli Ordine Ingegneri Provincia di Roma n. 20629	PROGETTAZIONE ATI (Mandatara)	<b>GPI INGEGNERIA</b> GESTIONE PROGETTI INGEGNERIA s.r.l.
Ing. Giuseppe Rento Ordine Ingegneri Provincia di Roma n. 20629	Ing. Moreno Panfilì Ordine Ingegneri Provincia di Perugia n. A2657	(Mandatara)	<b>costruttori</b>
IL GEOLOGO	Ing. Claudio... Ordine Ingegneri Provincia di Roma n. 15884	(Mandatara)	<b>engeko</b>
Dott. Geol. Salvatore Marino Ordine dei geologi della Regione Lazio n. 3069	Ing. Claudio... Ordine Ingegneri Provincia di Roma n. 20629	(Mandatara)	<b>INGEGNERIA</b>
VISTO: IL RESP. DEL PROCEDIMENTO	Ing. Vincenzo Galone	IL PROGETTISTA E RESPONSABILE DELL'INTEGRAZIONE DELLE PRESTAZIONI SPECIALISTICHE (DPR/207/20 ART. 15 COMMA 1°)	<b>INGEGNERIA</b>
VISTO: IL RESP. DEL PROCEDIMENTO	Arch. Paolo Marco Calzavara	Dott. Ing. GIORGIO GUIDUCCI Ordine Ingegneri Provincia di Roma n. 20629	<b>INGEGNERIA</b>

OPERE D'ARTE MAGGIORI  
VIADOTTI E PONTI  
VIADOTTO S. ERACLIANO  
Carpenteria Metallica - Pianta, prospetti e dettagli - Tav.2 di 2

CODICE PROGETTO	NOVE FILE	REVISIONE	SCALA
DIPAN247	TOV02STRCP10_B	B	VARE
D			
C			
B	Rev. It.LU.0039705 24/01/22 e It.LU.0057794 01/02/22	Feb.'22	Rovere Muller Guiducci
A	Emissione	Ottobre '21	Rovere Muller Guiducci
REV.	DESCRIZIONE	DATA	REDATTO VERIFICATO APPROVATO