




SEZIONE TRASVERSALE SPALLA -SPA- PK. 1+535.25
scala 1:30

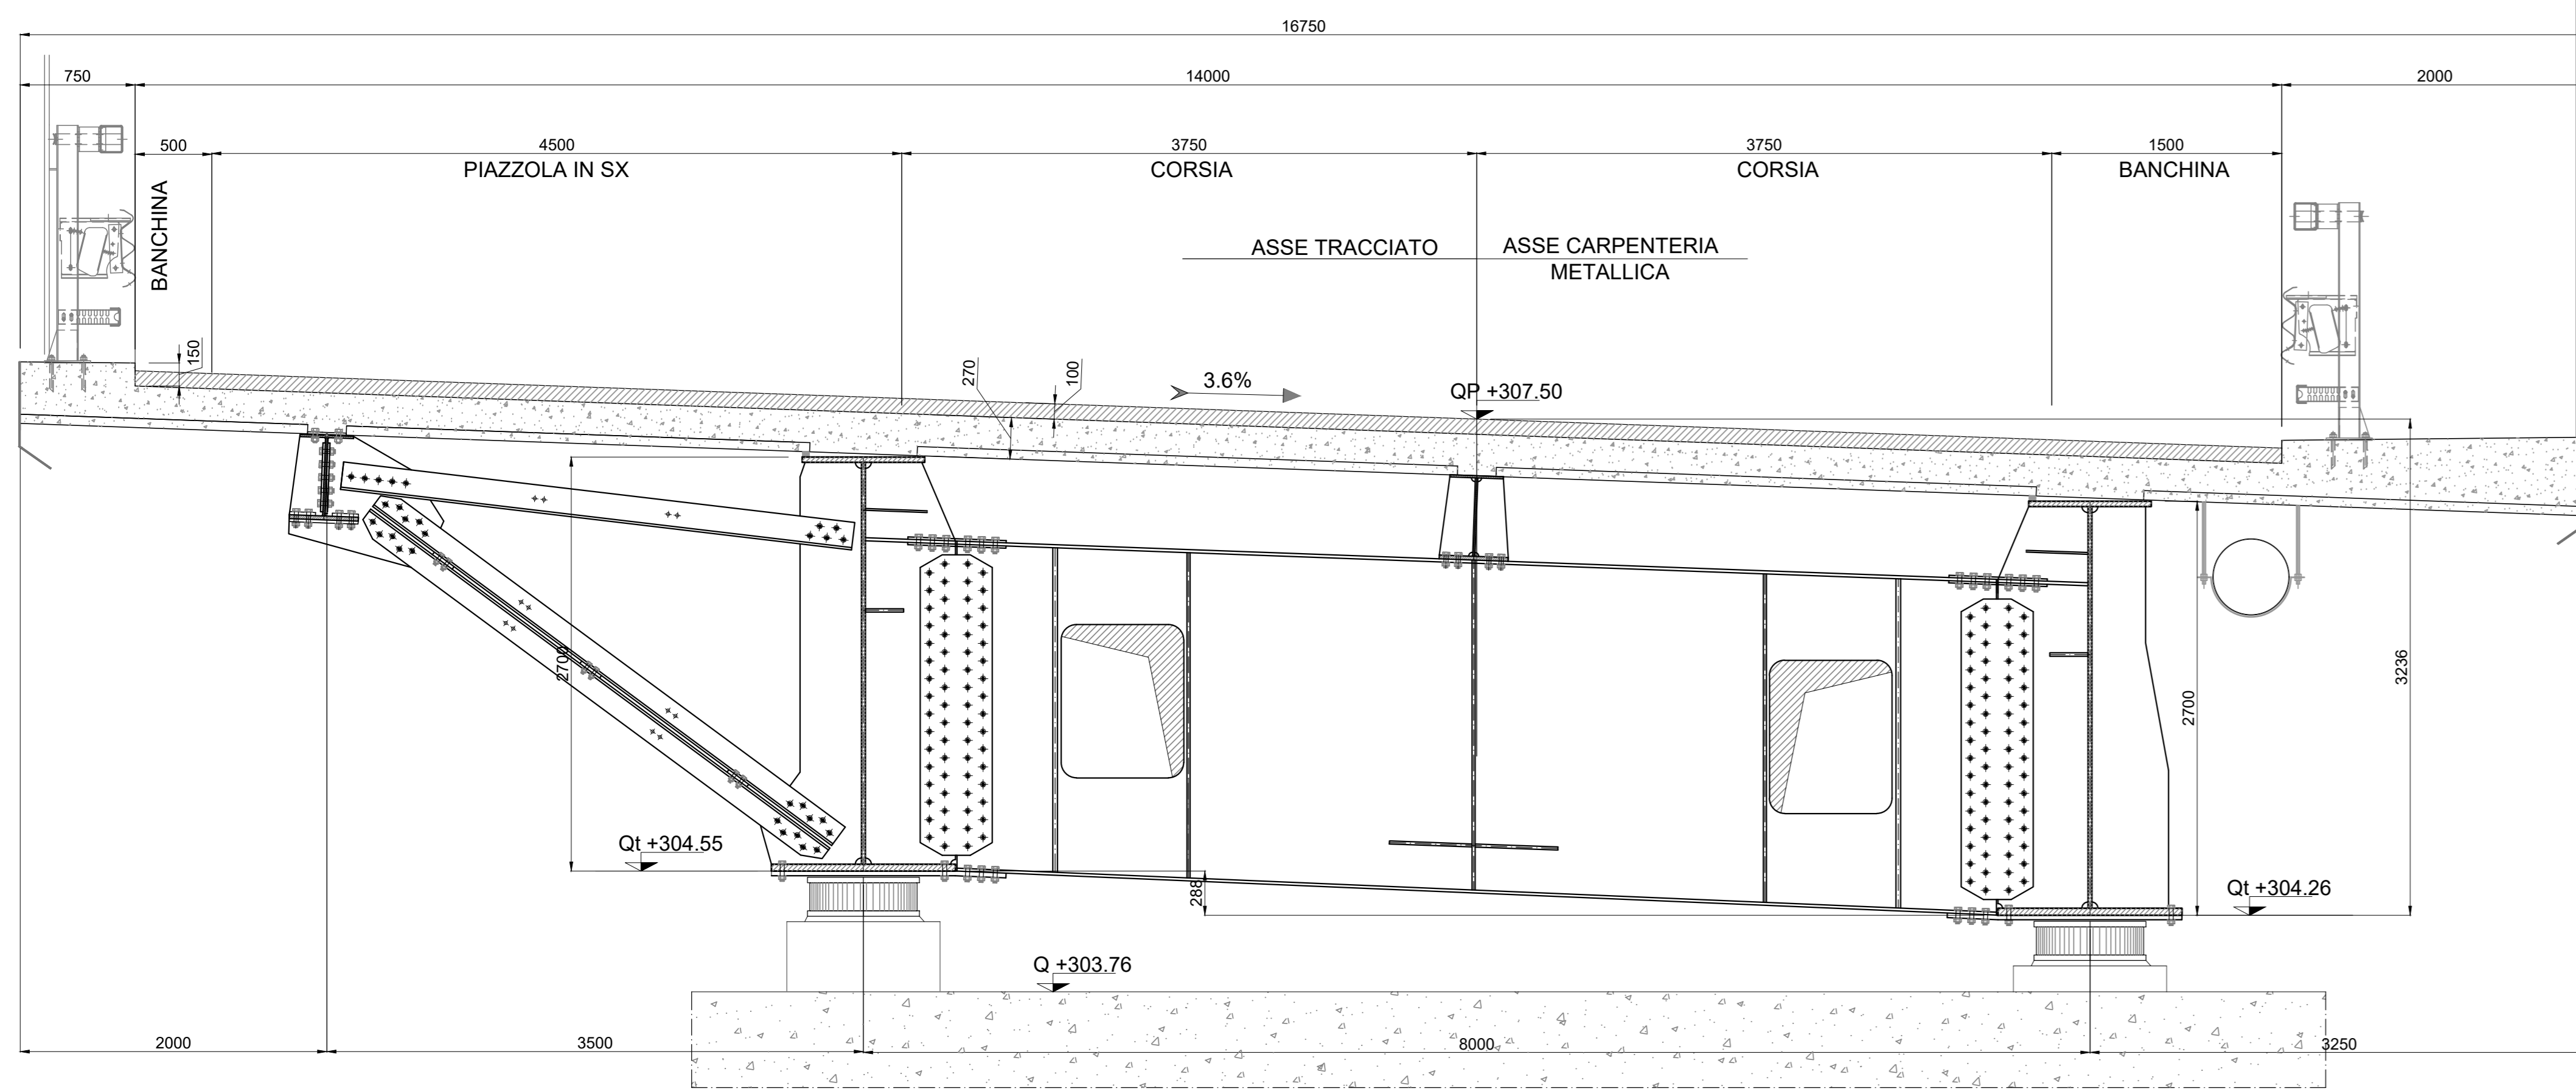


SEZIONE TRASVERSALE SPALLA -SPB- PK. 1+695.25
scala 1:30

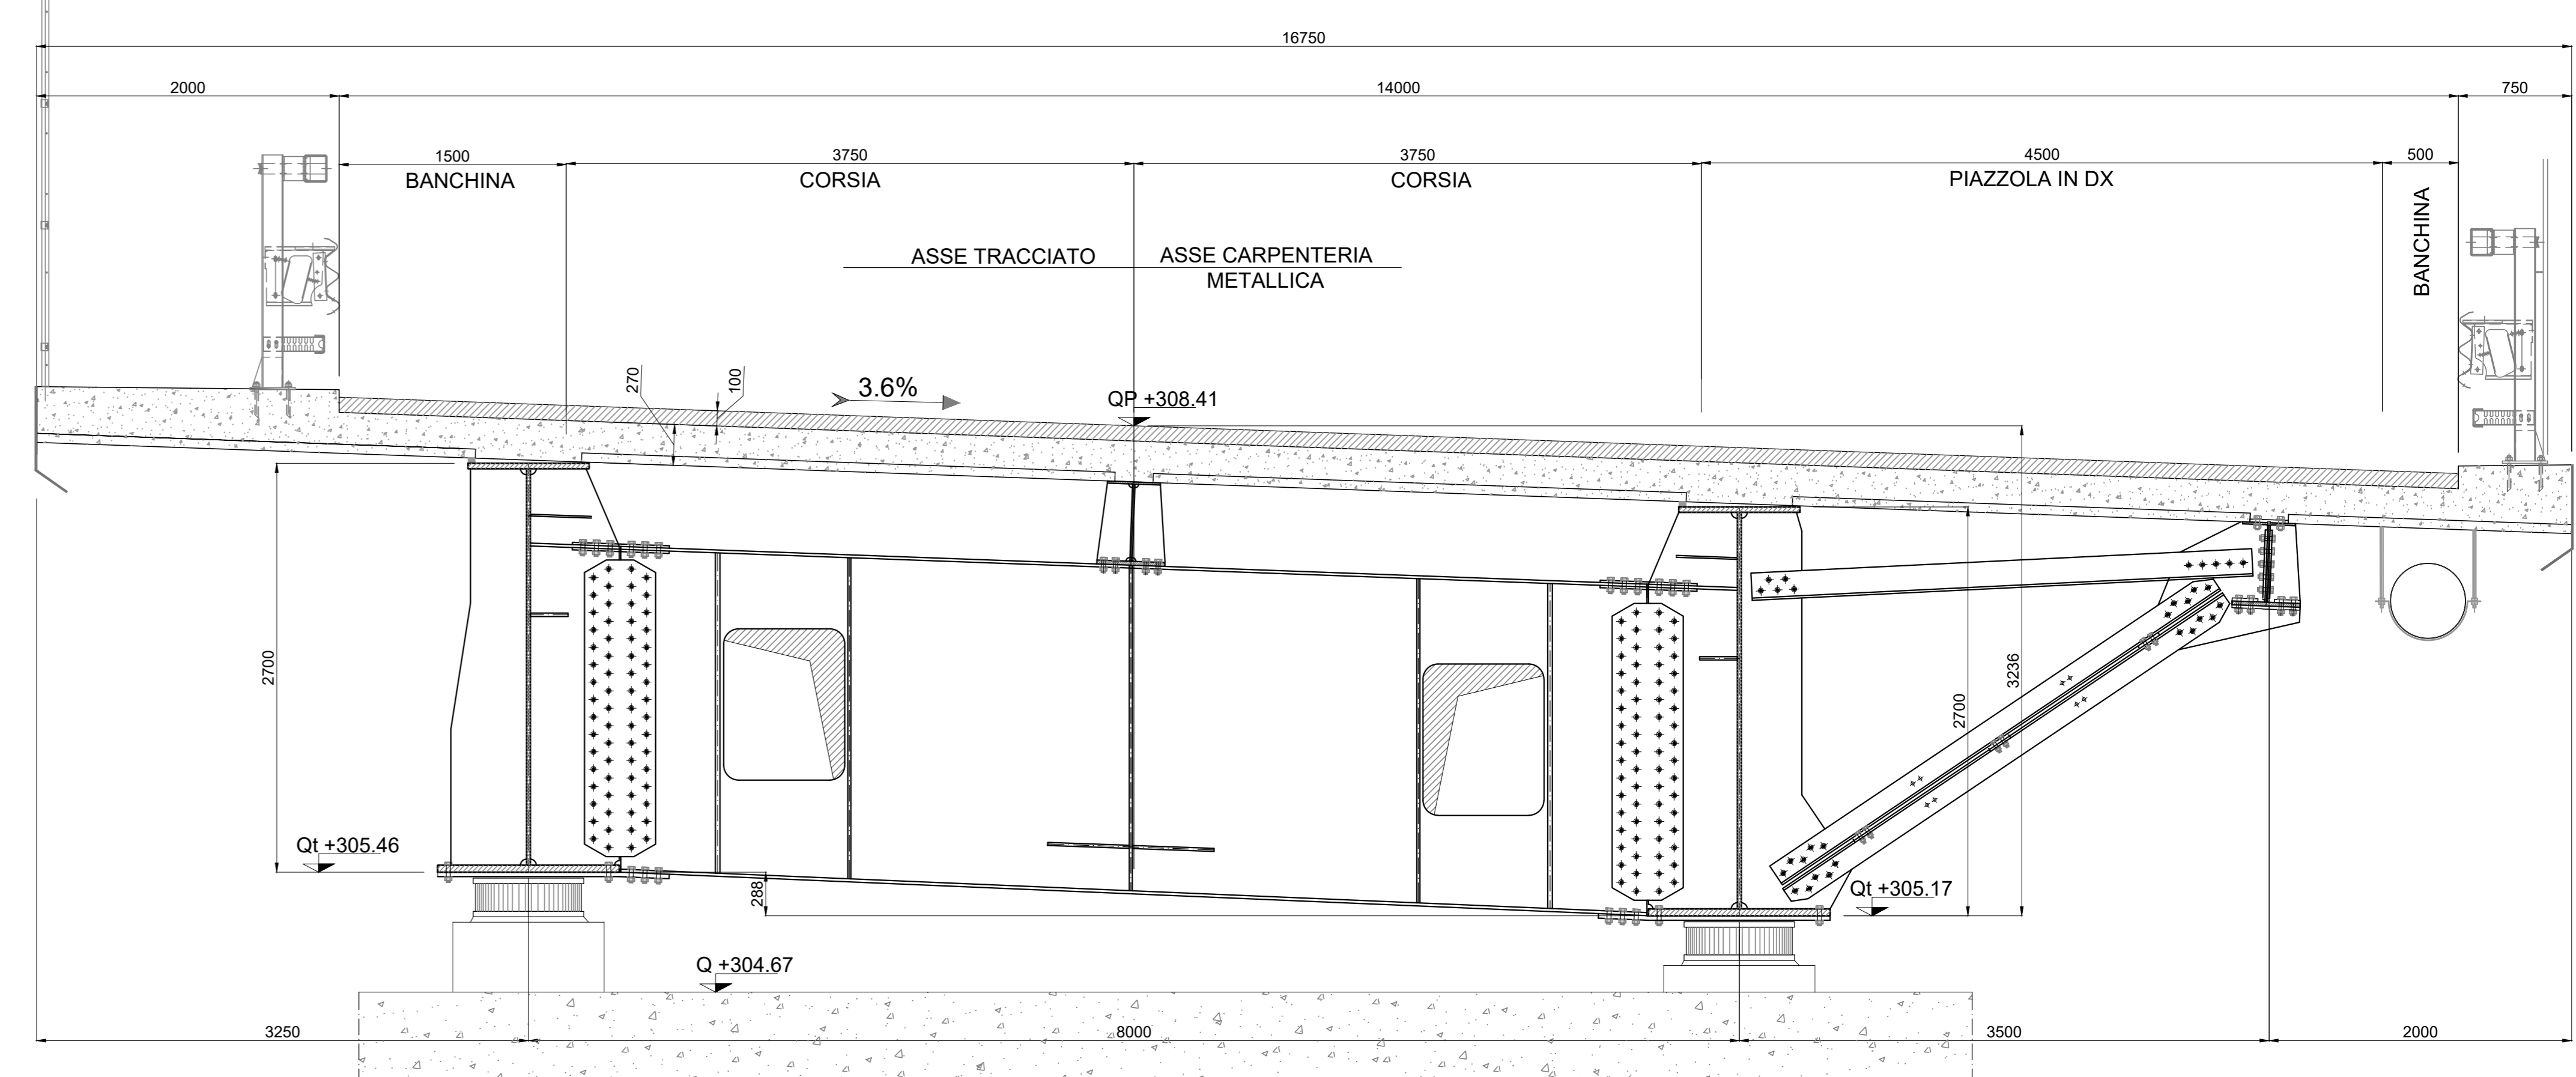


SEZIONE TRASVERSALE PILA P1 PK. 1+585.25
scala 1:30

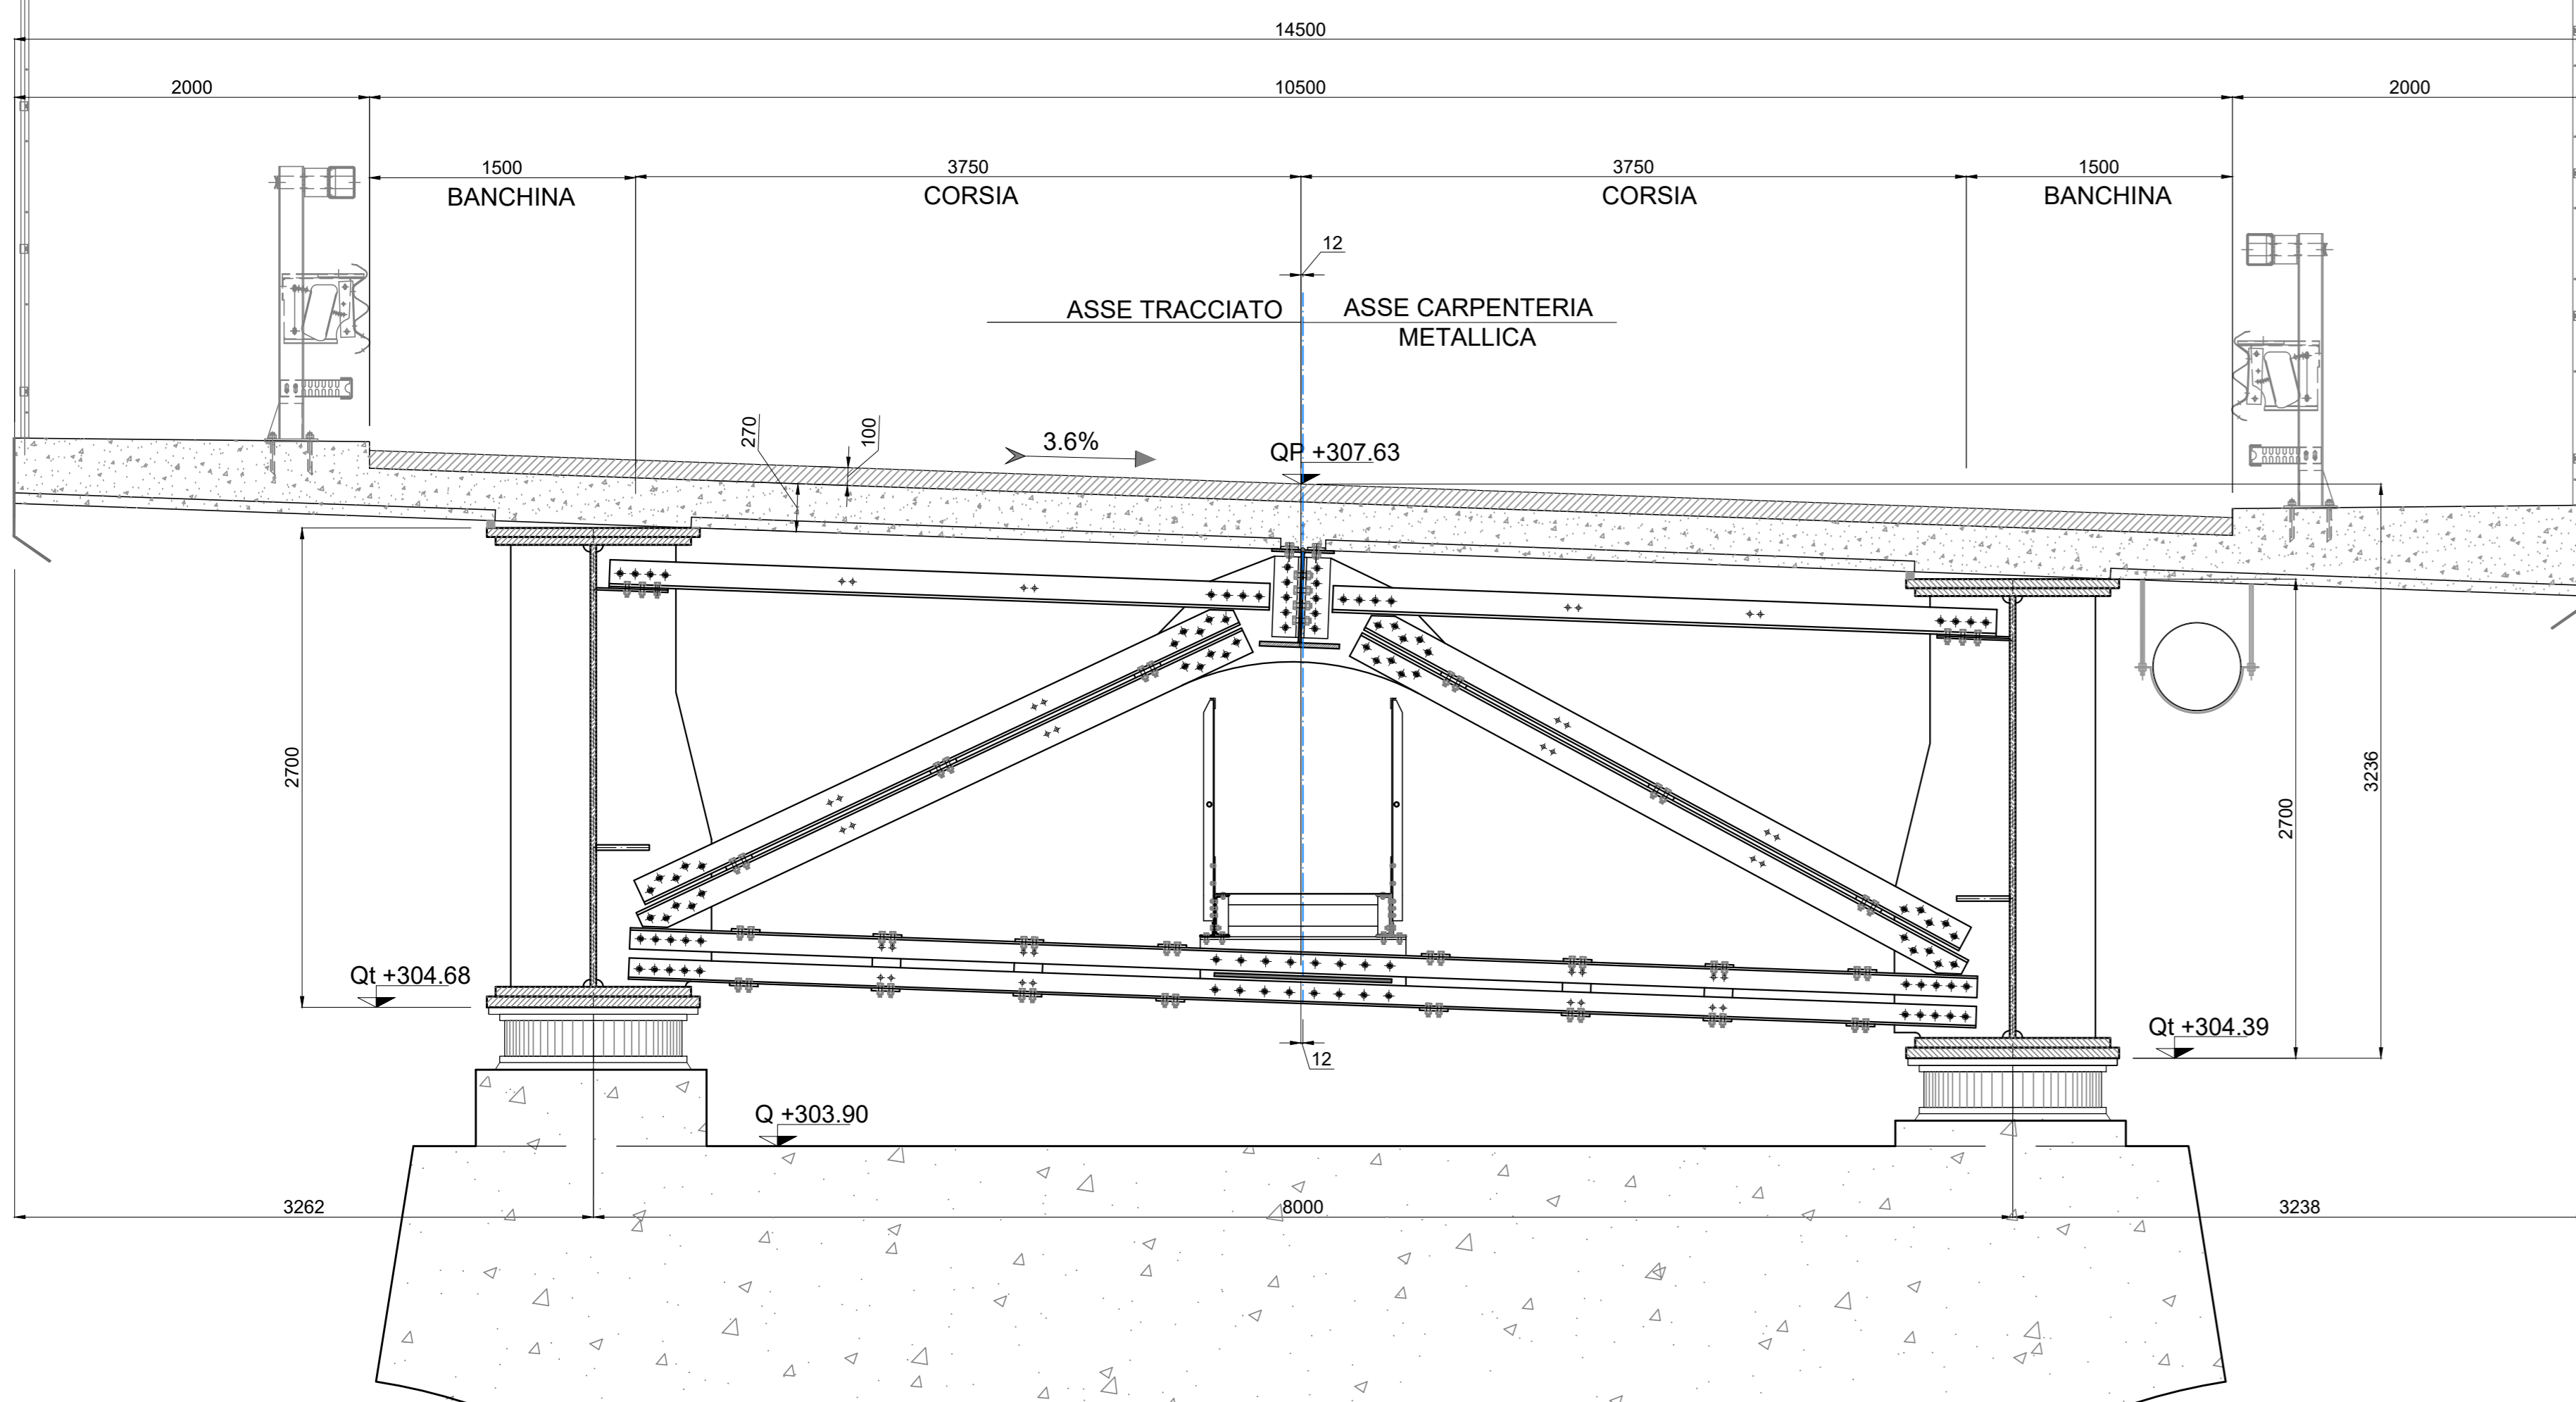


SEZIONE TRASVERSALE PILA P2 PK. 1+585.25
scala 1:30

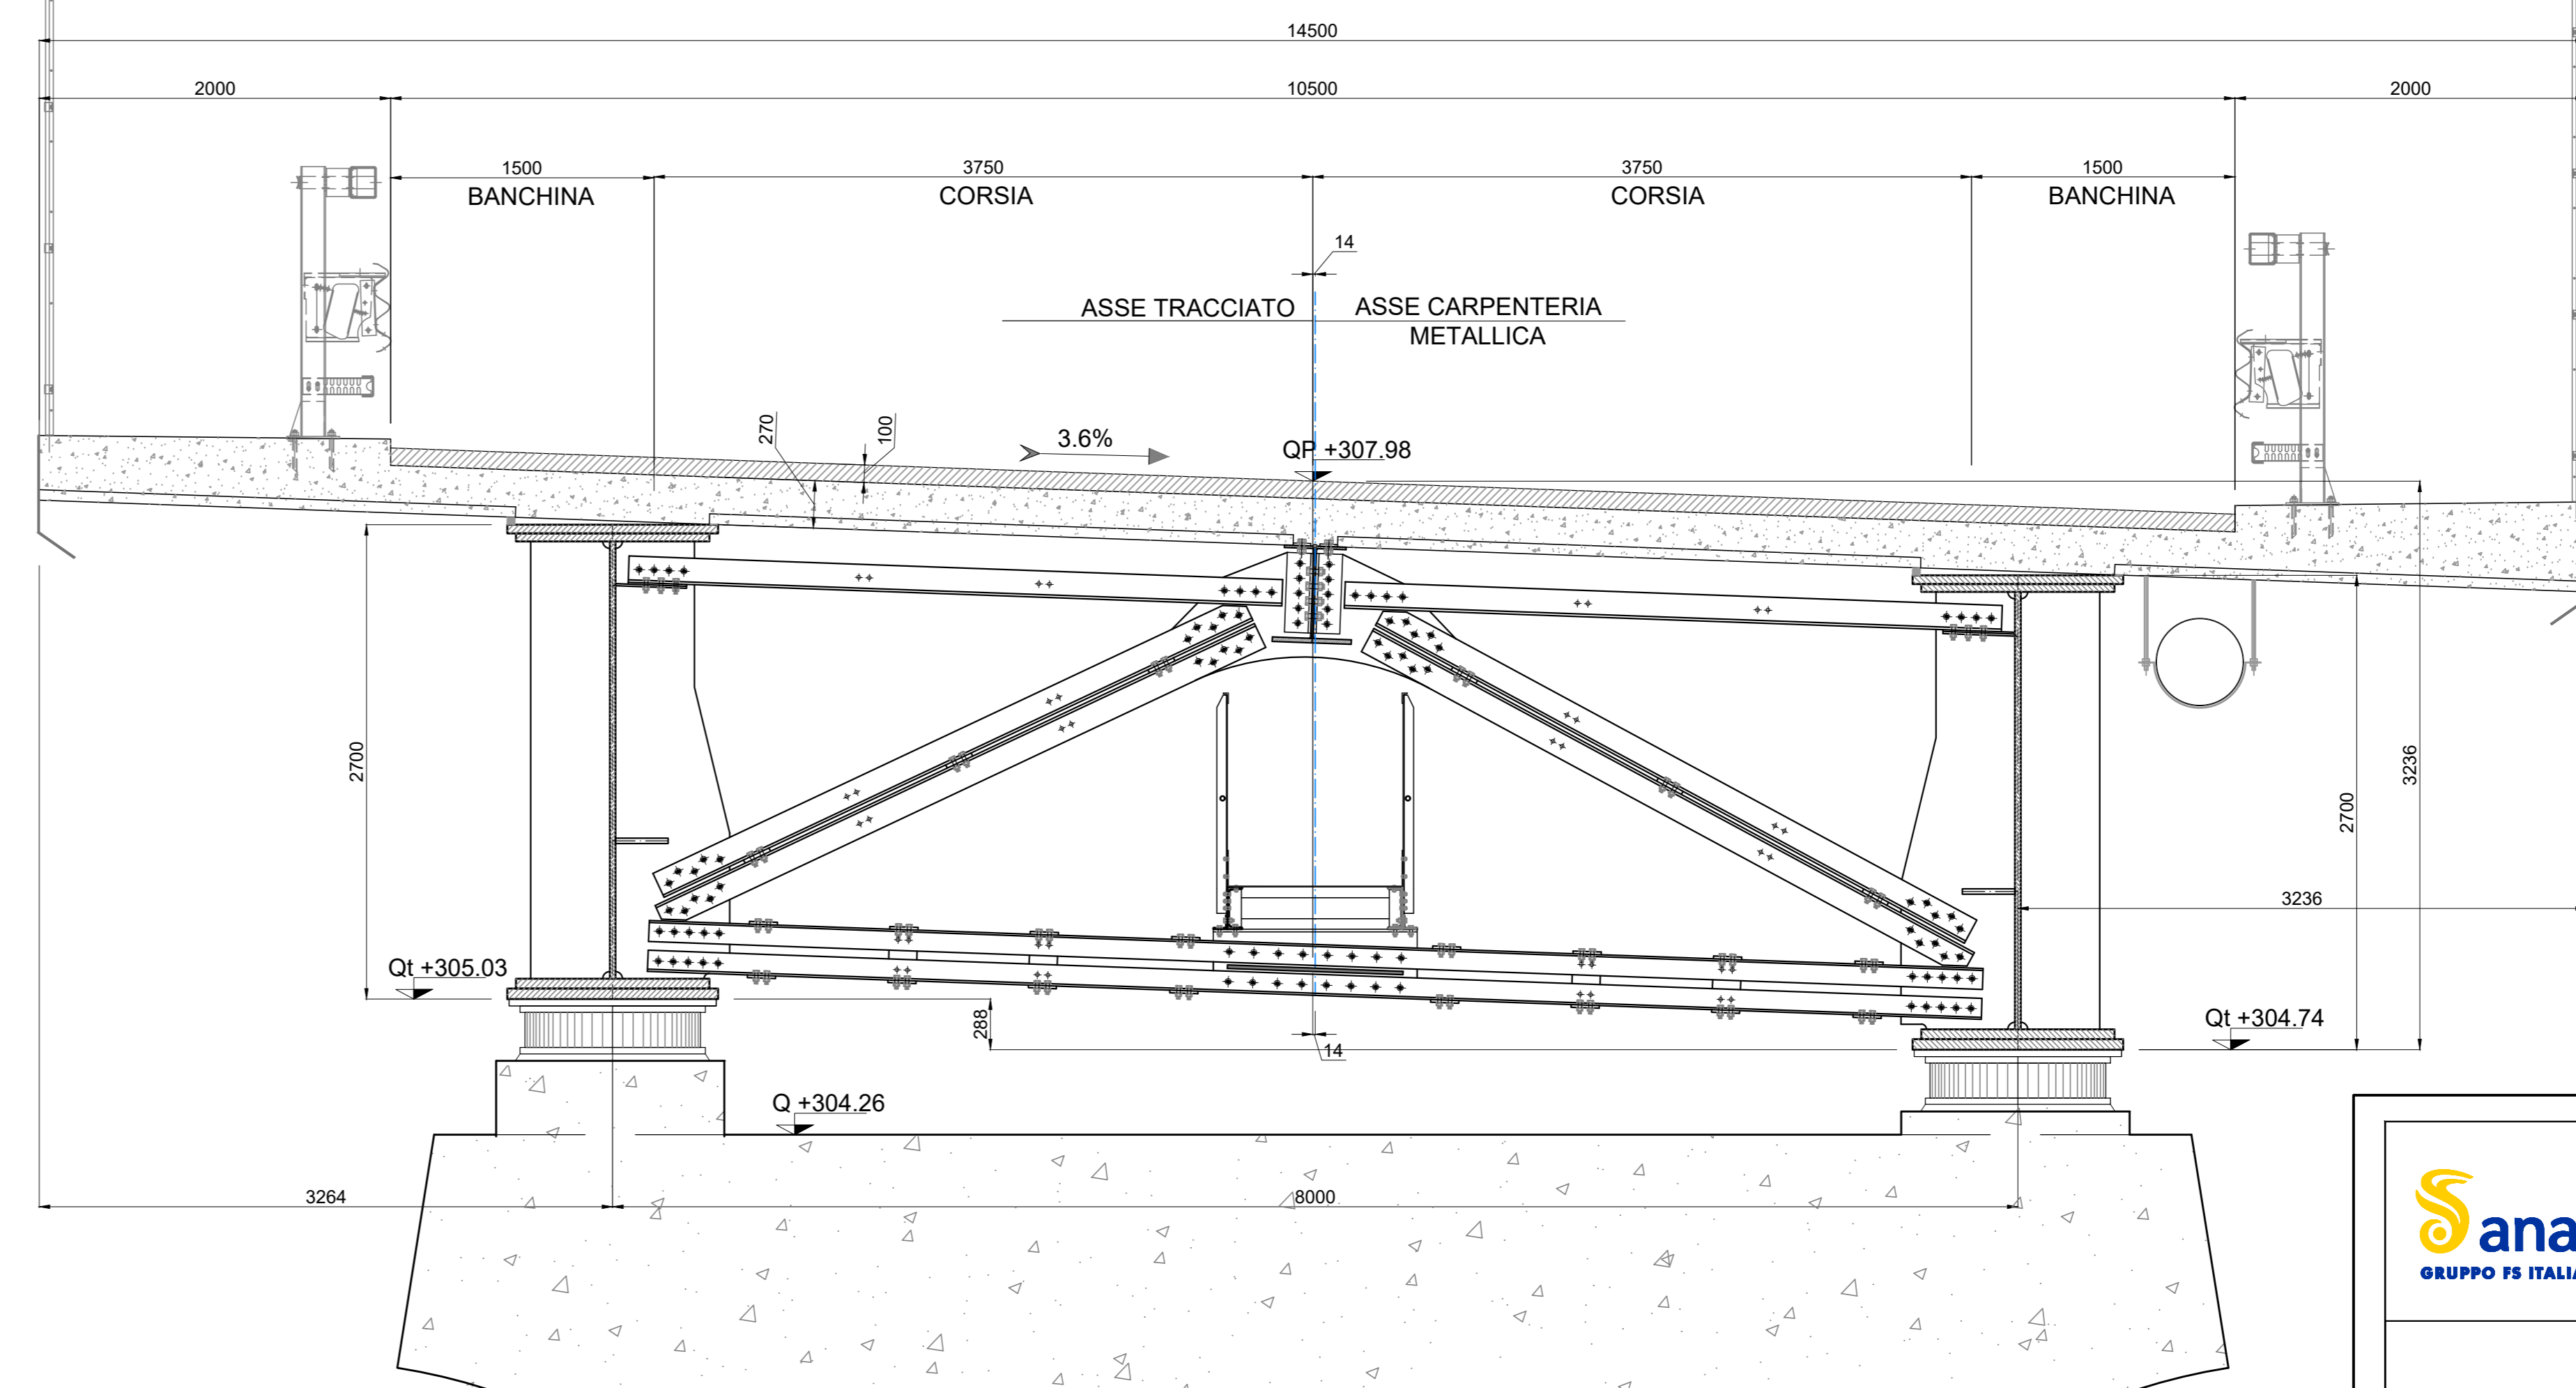

SCHEMA TIPICO SEZIONE
non in scala

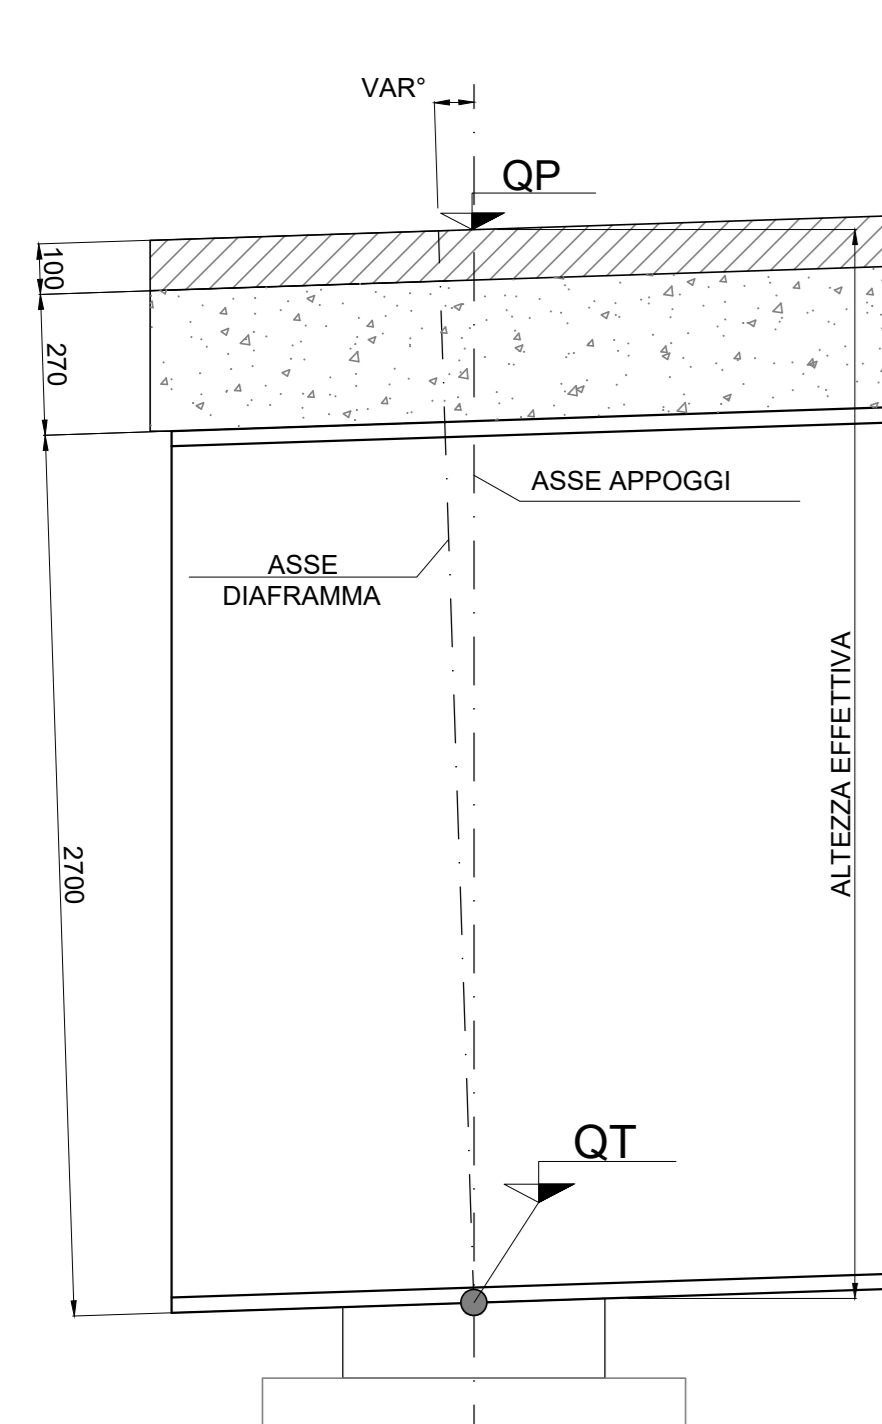


DETTAGLIO TIPICO APPOGGIO
scala 1:10

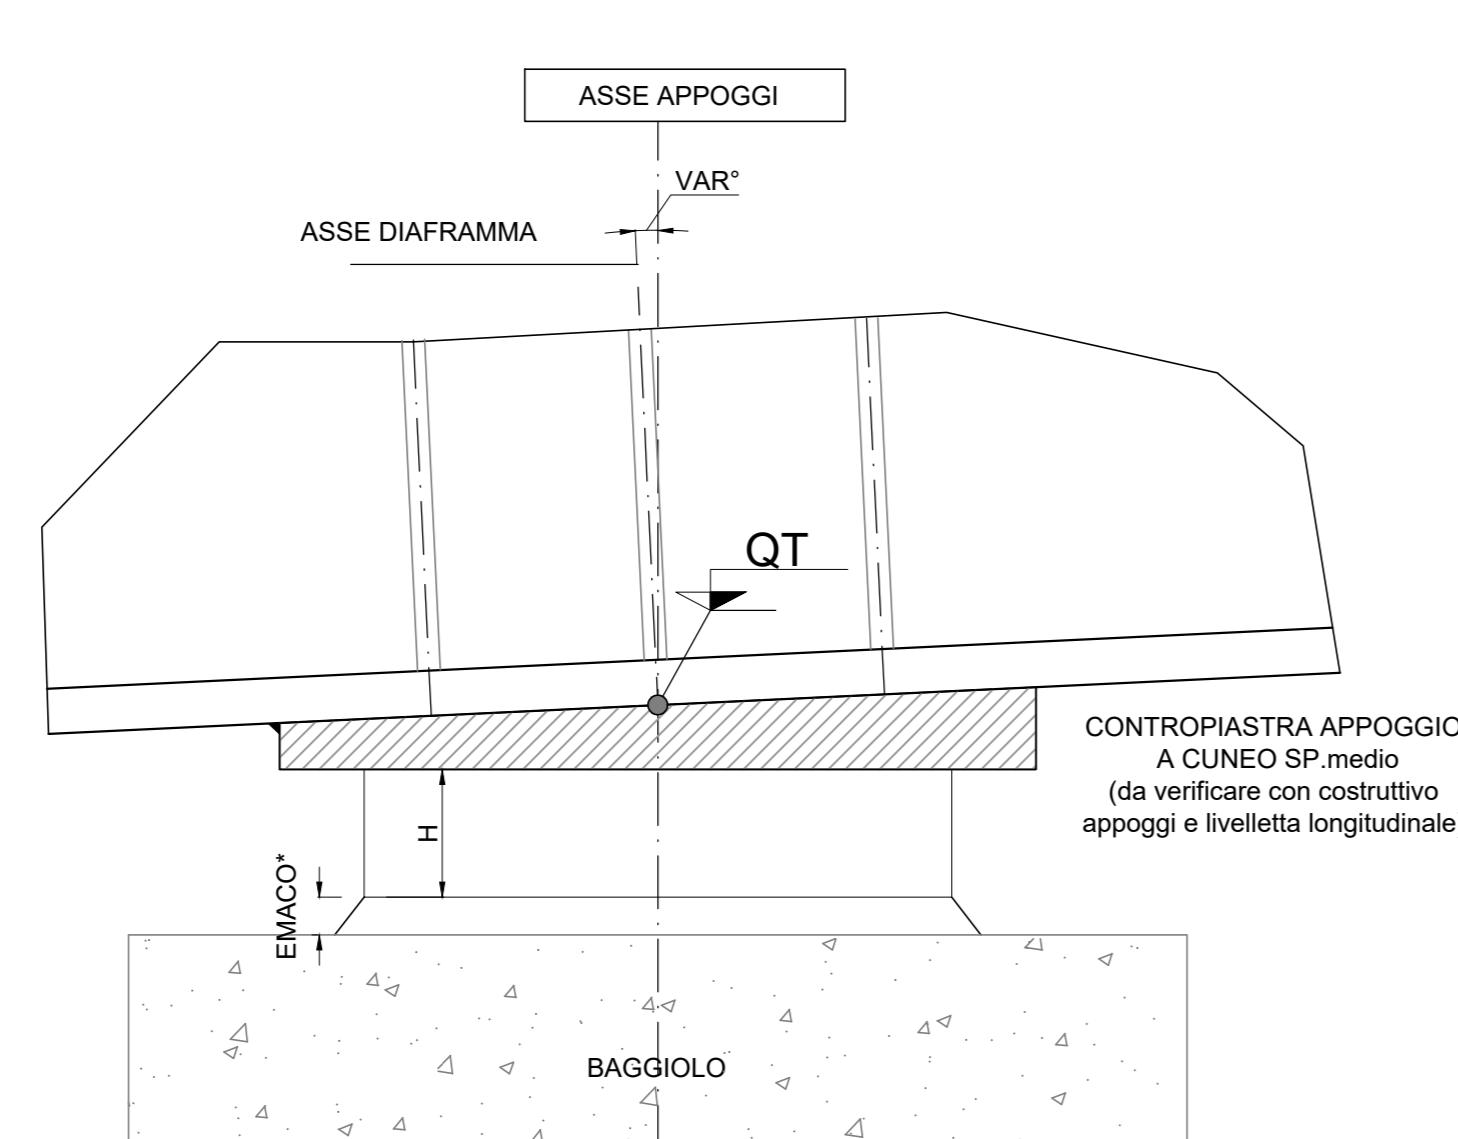

Q.L.=quota altimetrica (in metri) dichiarata nelle sezioni
H=ALTEZZA APPOGGIO
*EMACO SP. 50mm

DETTAGLIO TIPICO APPOGGIO PREDALLE
scala 1:10

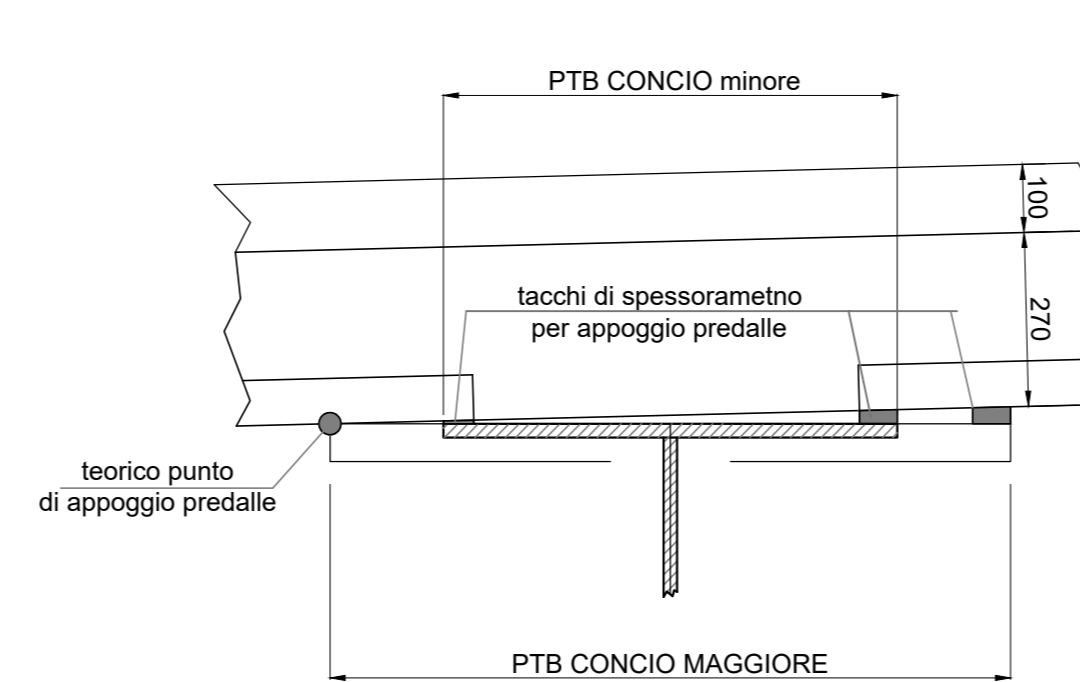

NOTE GENERALI

LE SEZIONI SONO VALIDE PER PENDENZE TRASVERSALI E QUOTE ALTIMETRICHE INTRADOSO TRAVI PRINCIPALI PER L'EFFETTIVA CONFORMAZIONE DELLA CARPENTERIA METALLICA RIMANDA AI RELATIVI ELABORATI GRAFICI.
LE SEZIONI SONO RAPPRESENTATE PERCORRENDO IL VIADOTTO DA SPALLA A VERSO SPALLA B.



Direzione Progettazione e Realizzazione Lavori

S.G.C. E78 GROSSETO - FANO
Tratto Selci Lama (E45) - S. Stefano di Gaifa.
Adeguamento a 2 corsie del tratto della Variante di Urbana

PROGETTO DEFINITIVO

ANAS - DIREZIONE PROGETTAZIONE E REALIZZAZIONE LAVORI

COORDINATORE PER LA SICUREZZA IN FASE DI PROGETTAZIONE Ing. Giuseppe Resto Ordine Ingegneri Provincia di Roma n. 20629	PROGETTISTI SPECIALISTICI Ing. Ambrogio Signorilli Ordine Ingegneri Provincia di Roma n. A35111	PROGETTAZIONE ATI (Mandatari) GPI INGEGNERIA GESTIONE PROGETTI, INGEGNERIA s.r.l.
IL GEOLOGO Dott. Geol. Salvatore Marino Ordine dei geologi della Regione Lazio n. 1069	Ing. Moreno Piaffini Ordine Ingegneri Provincia di Perugia n. A2657	(Mandante) cooprogetti
VISTO: IL RESP. DEL PROCEDIMENTO Ing. Vincenzo Catone	Ing. Claudio Di Stefano Ordine Ingegneri Provincia di Roma n. 15754	(Mandante) engeko
VISTO: IL RESP. DEL PROGETTO Arch. Piaffini Marco Calozza	Ing. Giuseppe Resto Ordine Ingegneri Provincia di Roma n. 20629	IL PROGETTISTA E RESPONSABILE DELL'INTEGRAZIONE E DELLE PRESTAZIONI SPECIALISTICHE (DPR207/10 ART 15 COMMA 1) Dott. Ing. GIORGIO GUIDUCCI Ordine Ingegneri Provincia di Roma n. 14035

OPERE D'ARTE MAGGIORI
VIADOTTI E PONTI
VIADOTTO S. ERACLIANO
Carpenteria Metallica - Sezioni Trasversali

CODICE PROGETTO DIPAN247	NUMERO ANNO D 22	NOME FILE T00V02STRCP11_B	REVISIONE B	SCALA VARE
PROGETTO	ELAB.	REDAZIONE	VERIFICATO	APPROVATO
D				
C				
B	Rev. It.U.0038705 24/01/22 + It.U.0057794 01/02/22	Feb.'22	Rovere	Muller Guiducci
A	Emissione	Ottobre '21	Rovere	Muller Guiducci
REV.	DESCRIZIONE	DATA	REDAZIONE	VERIFICATO APPROVATO