



**FASE 1**  
 -REALIZZAZIONE SPALLE (ESCLUSO PARAGHIAIA)  
 -ALLESTIMENTO CAMPO VARO  
 -POSIZIONAMENTO ATTREZZATURE DI VARO (RULLIERE, RITEGNI, ARGANI E RINVII)


-INIZIO ASSEMBLAGGIO AVAMBECCO E 1° TRONCO DI VIADOTTO n°2 CONCI ( fare avanzamenti intermedi del treno di varo, prima avambecco e poi ponte+ avambecco, sino alla configurazione rappresentata)

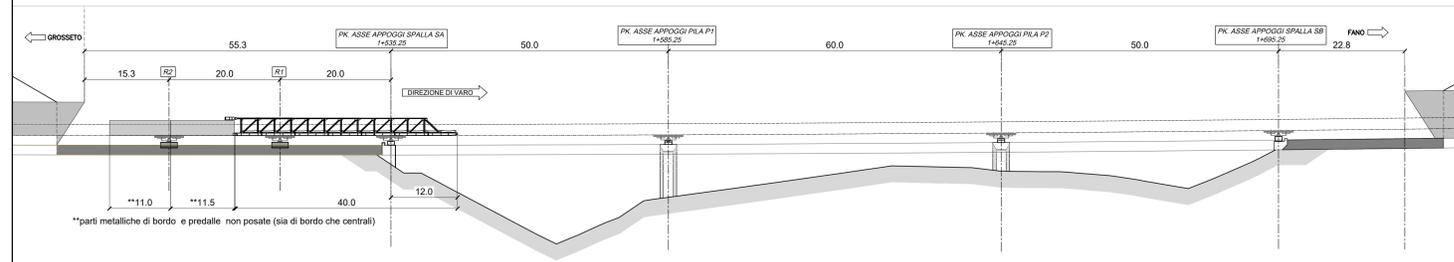


**FASE 2**  
 -SPINTA IMPALCATO DI circa 10 metri  
 -TERMINE SPINTA E VIADOTTO MESSO IN SICUREZZA

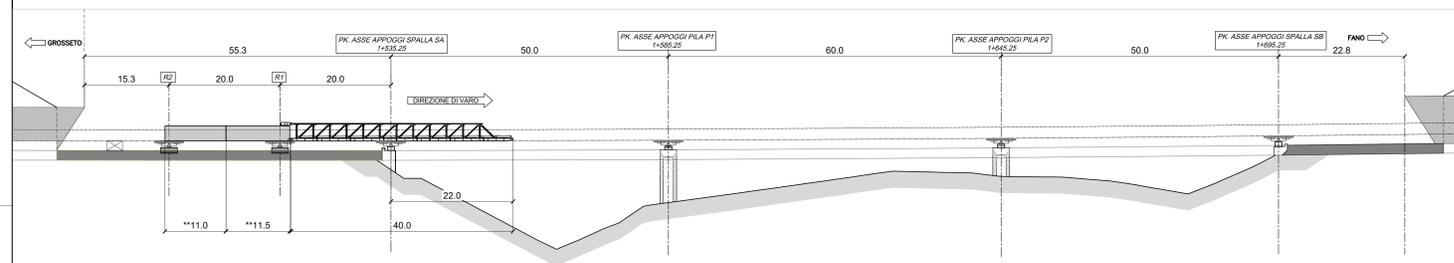


**FASE 3**  
 -ASSEMBLAGGIO E POSIZIONAMENTO n° 1 CONCIO (e posa predalle interne)  
 -PREPARAZIONE PER IL 2° LANCIO

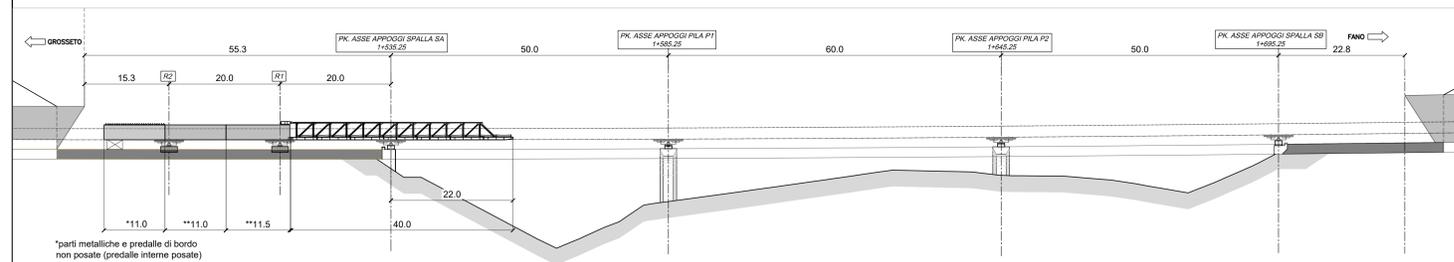


**FASE 4**  
 -SPINTA IMPALCATO DI circa 11 metri  
 -TERMINE SPINTA E VIADOTTO MESSO IN SICUREZZA

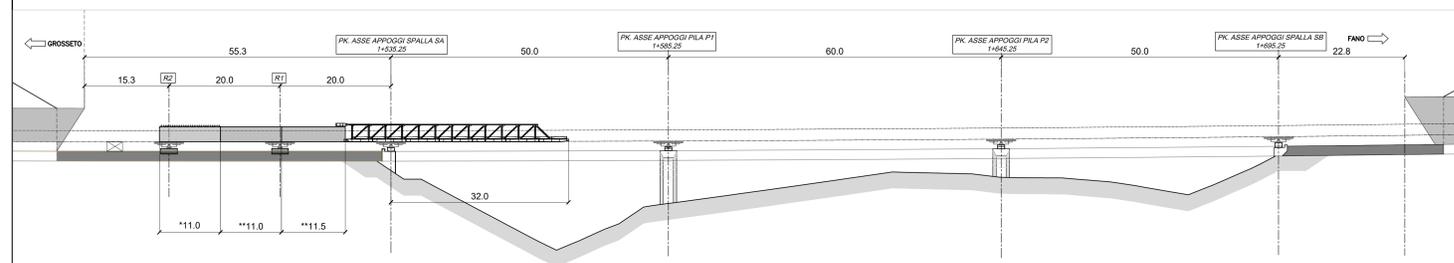


**FASE 5**  
 -ASSEMBLAGGIO E POSIZIONAMENTO n° 1 CONCIO (e posa predalle interne)  
 -PREPARAZIONE PER IL 3° LANCIO

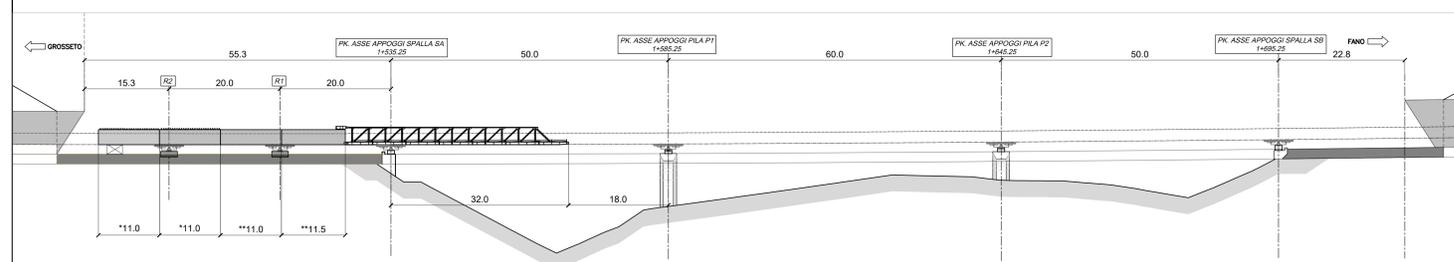


**FASE 6**  
 -SPINTA IMPALCATO DI circa 24 metri AVAMBECCO IN APPOGGIO SU PILA P1  
 -TERMINE SPINTA E VIADOTTO MESSO IN SICUREZZA  
 -SUCCESSIVO MONTAGGIO DI n° 2 conci

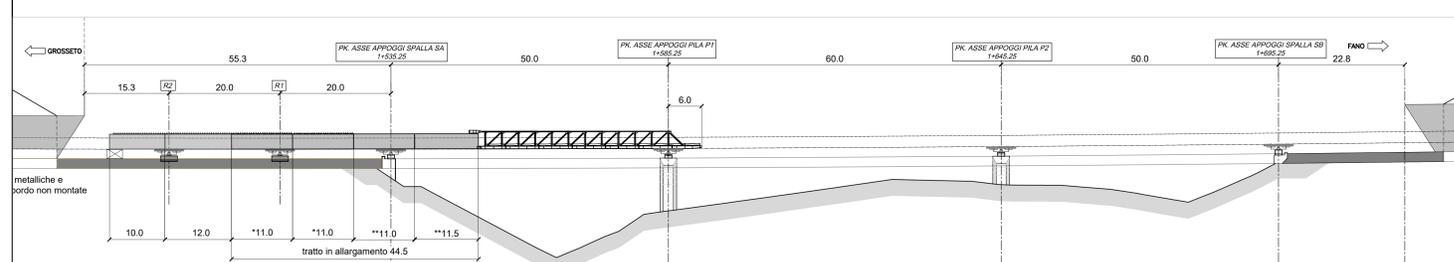


**FASE 6**  
 -SPINTA IMPALCATO DI circa 35 metri  
 -TERMINE SPINTA E VIADOTTO MESSO IN SICUREZZA  
 -SUCCESSIVO MONTAGGIO DI n° 4 conci

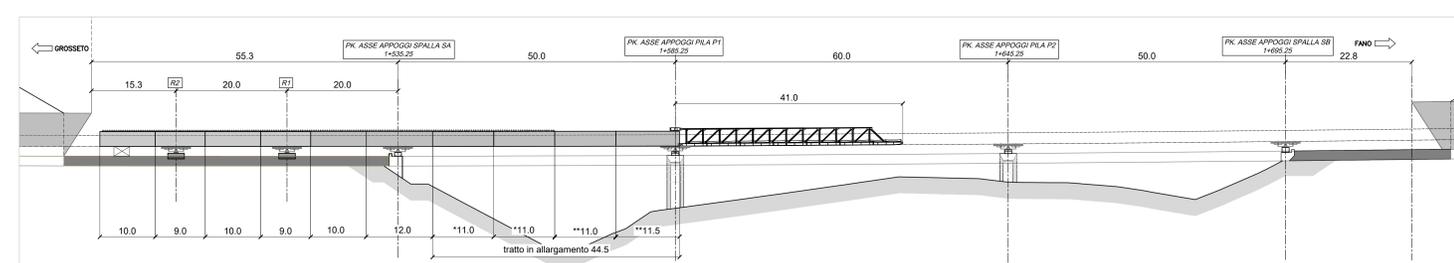


**FASE n°+1**  
 -AVAMBECCO IN APPOGGIO SU SPALLA B  
 -INIZIO SMONTAGGIO A CONCI AVAMBECCO  
 -MONTAGGIO RETROBECCO

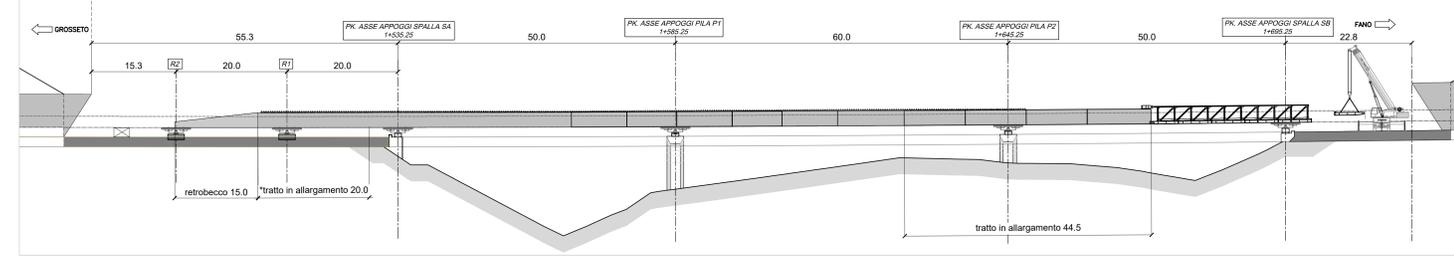


**FASE n°+2**  
 -COMPLETAMENTO SPINTA  
 -RIMOZIONE AVAMBECCO E RETROBECCO  
 -INIZIO FASE DI CALAGGIO SU APPOGGI DEFINITIVI

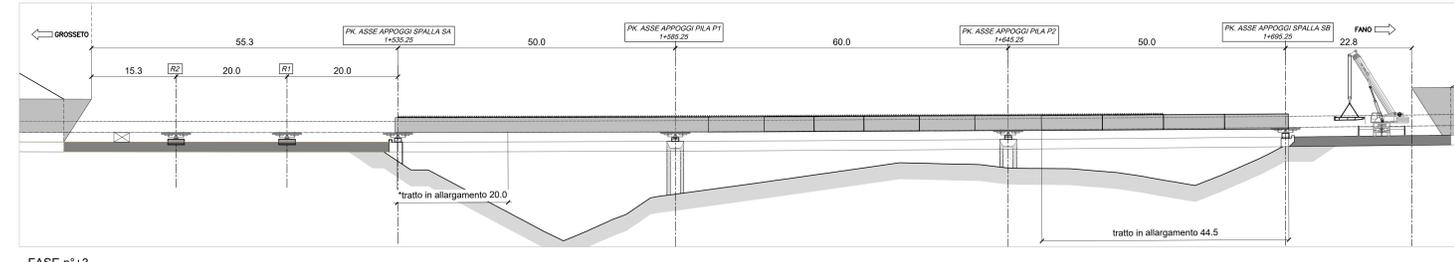

**FASE n°+3**  
 -MONTAGGIO CON GRU PREDALLE E PARTI METALLICHE ZONA DI BORDO (allargamento piazzole)

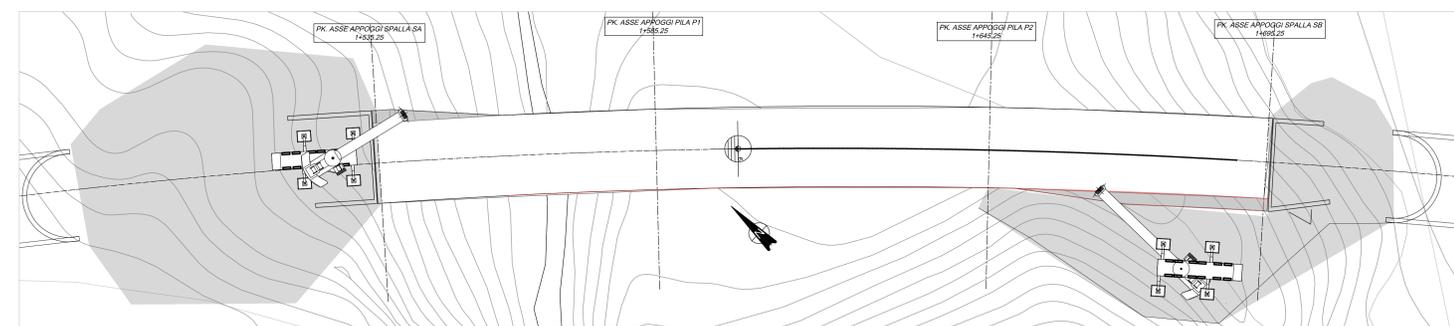

**FASE TERMINALE**  
 -POSA ARMATURA E GETTO SOLETTA  
 -COMPLETAMENTO SPALLE E FINITURE  
 -SISTEMAZIONE RILEVATI

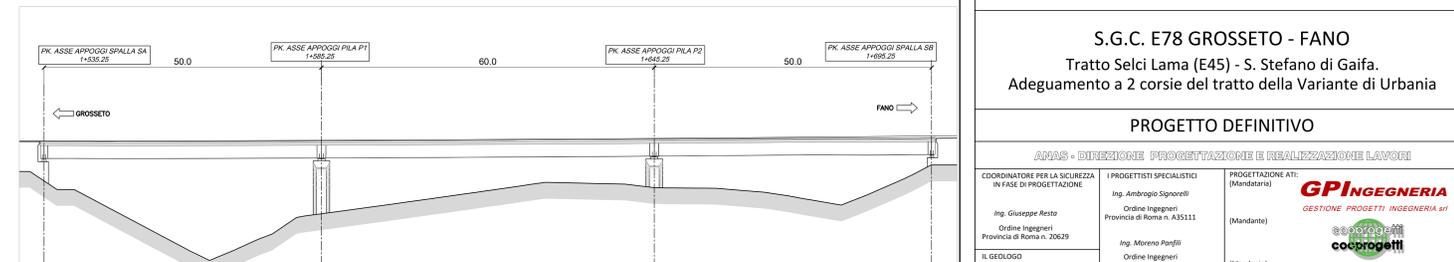

**Sanas**  
 GRUPPO FS ITALIANE  
 Direzione Progettazione e Realizzazione Lavori

**S.G.C. E78 GROSSETO - FANO**  
 Tratto Selci Lama (E45) - S. Stefano di Gaifa.  
 Adeguamento a 2 corsie del tratto della Variante di Urbiana

**PROGETTO DEFINITIVO**  
 ANAS - DIREZIONE PROGETTAZIONE E REALIZZAZIONE LAVORI

COORDINATORE PER LA SICUREZZA IN FASE DI PROGETTAZIONE Ing. Ambrogio Signorilli Ordine Ingegneri Provincia di Roma n. 435111	PROGETTAZIONE ATI: Ing. Giuseppe Rento Ordine Ingegneri Provincia di Roma n. 20629	INGEGNERIA GESTIONE PROGETTI INGEGNERIA s.r.l.
IL GEOD. ING. Moreno Panfilo Provincia di Perugia n. A2657	ING. CLAUDIO RIZZI Ordine Ingegneri Provincia di Roma n. 15754	costruttori
Dott. Geol. Salvatore Marino Ordine dei geologi della Regione Lazio n. 1069	ING. GIUSEPPE RENTO Ordine Ingegneri Provincia di Roma n. 20629	engeko
VED. IL RESP. DEL PROCEDIMENTO Ing. Vincenzo Galone	Dott. Ing. GIORGIO GUIDUCCI Ordine Ingegneri Provincia di Roma n. 14035	IL PROGETTISTA E RESPONSABILE DELL'INTEGRAZIONE DELLE PRESTAZIONI SPECIALISTICHE (DPR/207/20 ART 15 COMMA 2) DIREZIONE REGIONALE DEI SERVIZI REGIONALI 17/03/2015

**OPERE D'ARTE MAGGIORI**  
 VIADOTTI E PONTI  
 VIADOTTO S. ERACLIANO  
 Montaggio

CODICE PROGETTO	NOME FILE	REVISIONE	SCALA
PROGETTO: DPAN247	TOV02STRPE01_A	A	VARE
ELAB: D 22	CODICE ELAB: T00V02STRPE01		
D			
C			
B			
A	Emissione	Ottobre '21	Rovere Muller Guiducci
REV.	DESCRIZIONE	DATA	REDATTO VERIFICATO APPROVATO