




SEZIONE TRASVERSALE SPALLA SA PK. 2+454.00  
scala 1:30

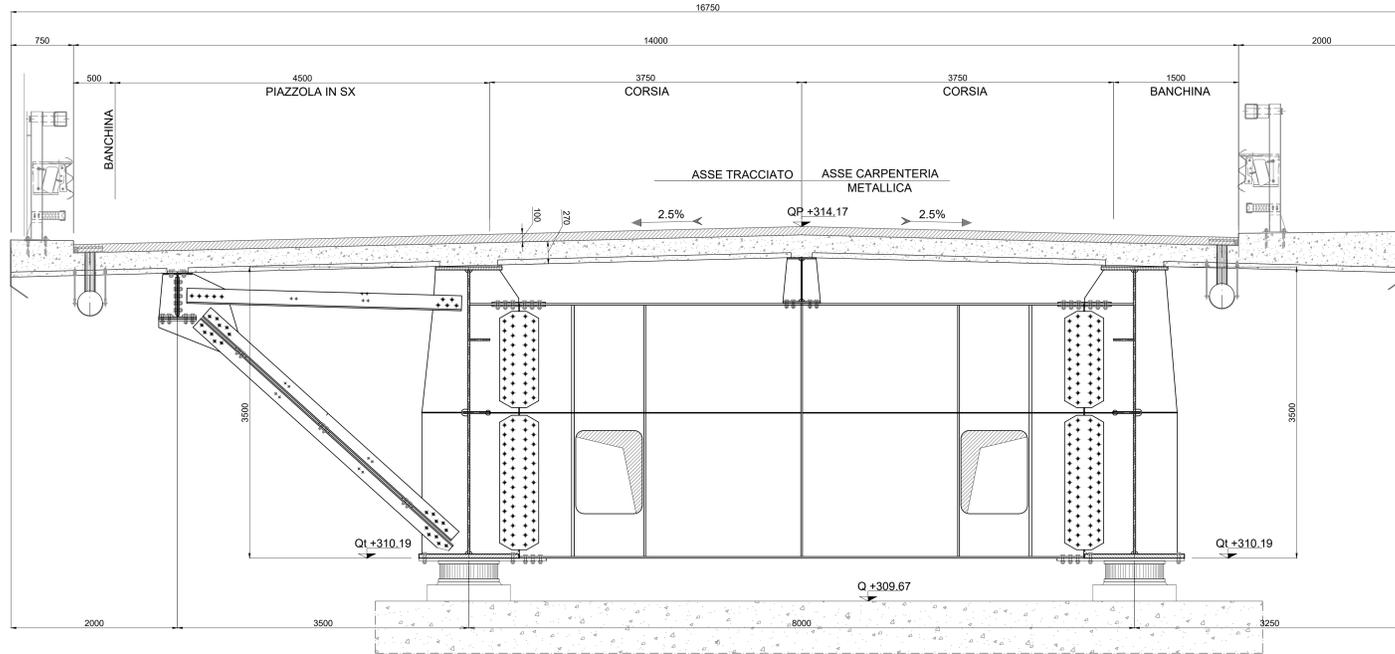


SEZIONE TRASVERSALE PILA P1 PK. 2+519.00  
scala 1:30

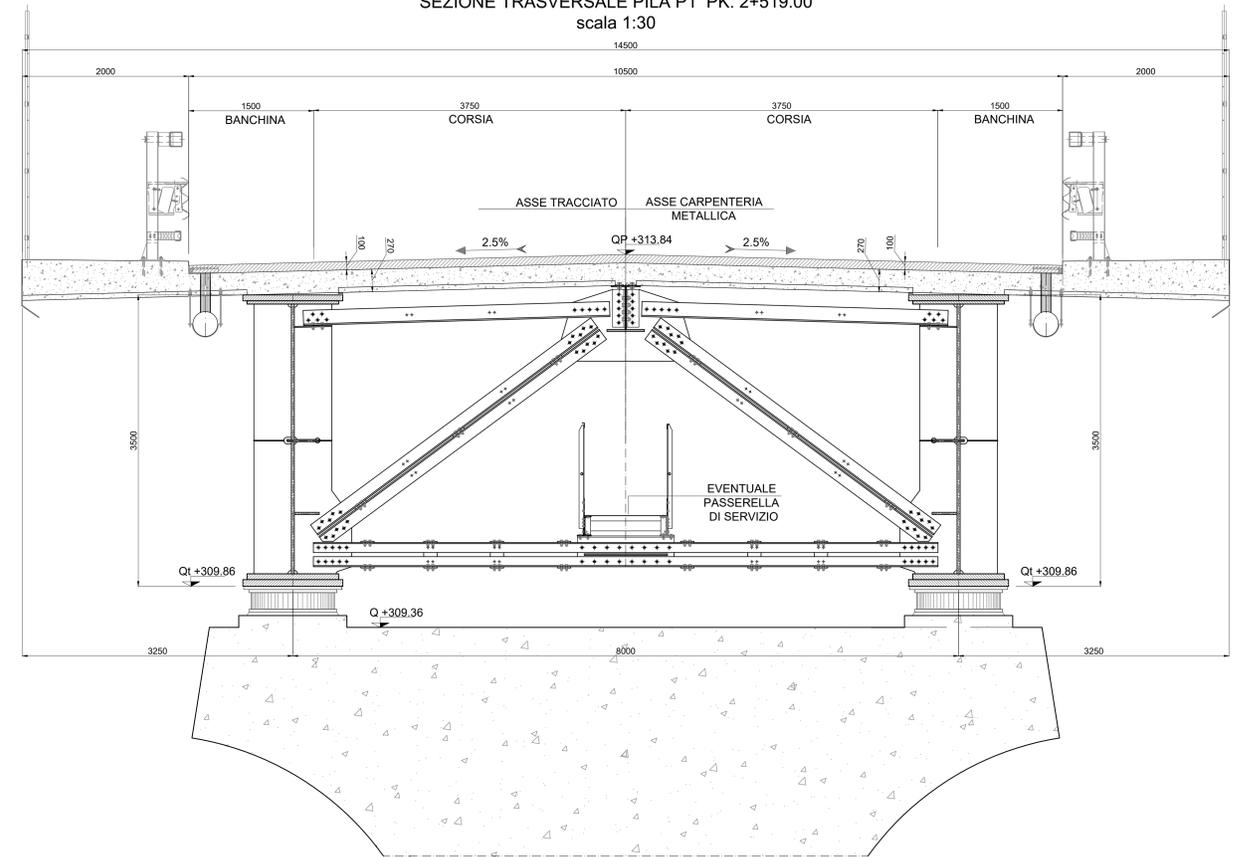


SEZIONE TRASVERSALE SPALLA SB PK. 2+584.00  
scala 1:30

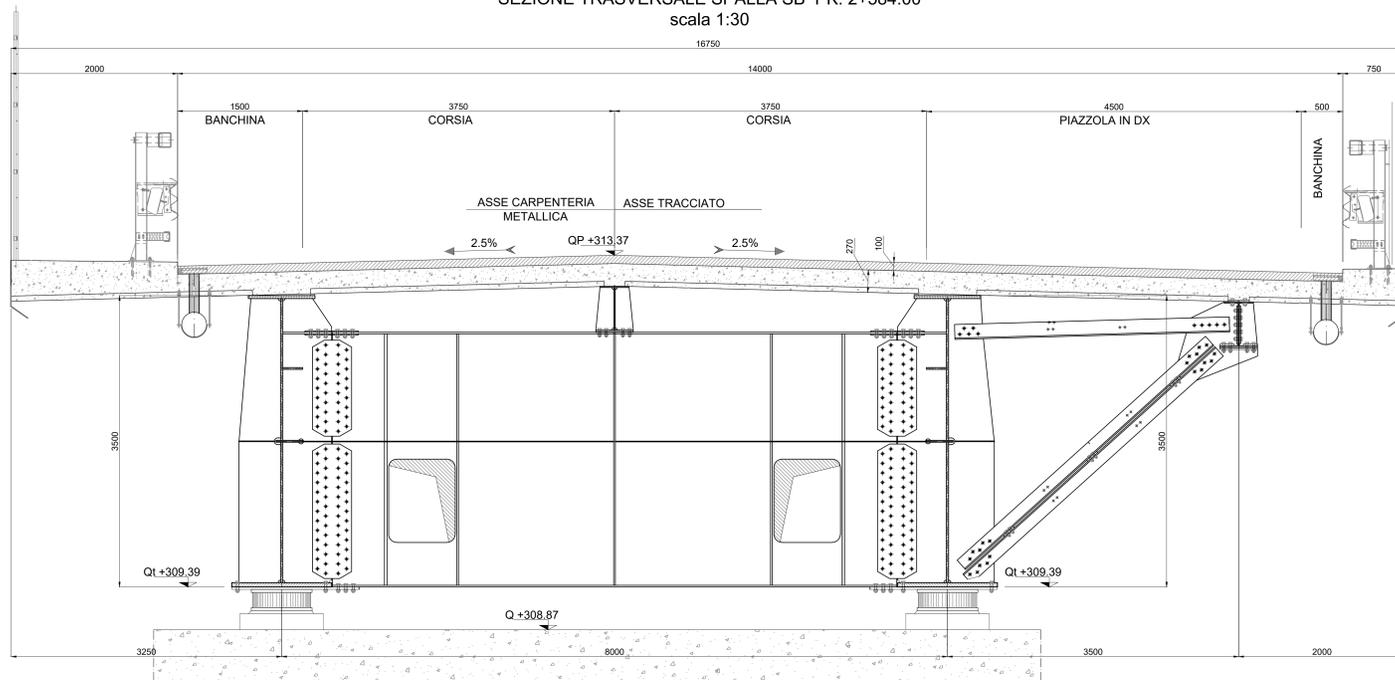


SCHEMA TIPICO SEZIONE  
non in scala

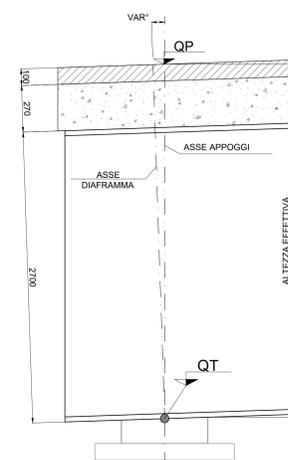

DETTAGLIO TIPICO APPOGGIO  
scala 1:10

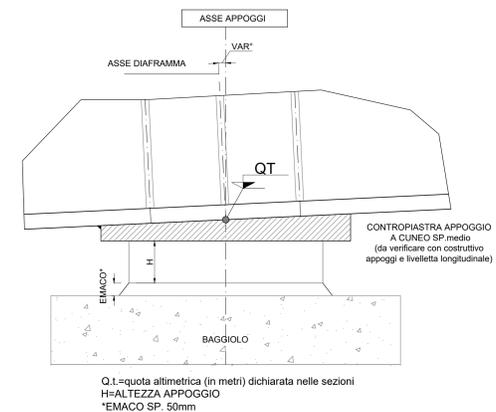

DETTAGLIO TIPICO APPOGGIO PEDALLE  
scala 1:10

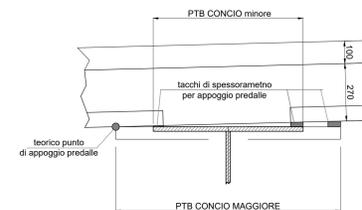

NOTE GENERALI

LE SEZIONI SONO VALIDE PER PENDENZE TRASVERSALI E QUOTE ALTIMETRICHE INTRADOSSO TRAVI PRINCIPALI. PER L'EFFETTIVA CONFORMAZIONE DELLA CARPENTERIA METALLICA RIMANDA AI RELATIVI ELABORATI GRAFICI. LE SEZIONI SONO RAPPRESENTATE PERCORRENDO IL VIADOTTO DA SPALLA A VERSO SPALLA B.

**Sanas**  
GRUPPO FS ITALIANE

Direzione Progettazione e Realizzazione Lavori

**S.G.C. E78 GROSSETO - FANO**  
Tratto Selci Lama (E45) - S. Stefano di Gaifa.  
Adeguamento a 2 corsie del tratto della Variante di Urbana

PROGETTO DEFINITIVO

ANAS - DIREZIONE PROGETTAZIONE E REALIZZAZIONE LAVORI

COORDINATORE PER LA SICUREZZA IN FASE DI PROGETTAZIONE Ing. Giuseppe Resto Ordine Ingegneri Provincia di Roma n. 20629	PROGETTISTI SPECIALISTICI Ing. Ambrogio Signorilli Ordine Ingegneri Provincia di Roma n. A35113	PROGETTAZIONE ATI: (Mandatante) <b>GPI INGEGNERIA</b> GESTIONE PROGETTI INGEGNERIA s.r.l.
IL GEOLOGO Dott. Geol. Salvatore Marino Ordine dei geologi della Regione Lazio n. 3069	Ing. Moreno Panfilì Ordine Ingegneri Provincia di Perugia n. A2057	(Mandatante) <b>costruttori</b>
VISTO: IL RESP. DEL PROCEDIMENTO Ing. Vincenzo Galone	Ing. Claudio... Ordine Ingegneri Provincia di Roma n. 15754	(Mandatante) <b>engeko</b>
VISTO: IL RESP. DEL PROGETTO Arch. Panfil. Marco Calzavara	Ing. Giampaolo... Ordine Ingegneri Provincia di Roma n. 20629	(Mandatante) <b>AM</b>
	Dott. Ing. GIORGIO GUIDUCCI Ordine Ingegneri Provincia di Roma n. 14035	IL PROGETTISTA E RESPONSABILE DELL'INTEGRAZIONE DELLE PRESTAZIONI SPECIALISTICHE (DPR/207/10 ART. 15 COMMA 1°) Dott. Ing. GIORGIO GUIDUCCI Ordine Ingegneri Provincia di Roma n. 14035

OPERE D'ARTE MAGGIORI  
VIADOTTI E PONTI  
PONTE SANTA CATERINA  
Carpenteria Metallica - Sezioni trasversali

CODICE PROGETTO	LV. PROC.	ANNO	NOME FILE	REVISIONE	SCALA
DPAN247	D	22	TO0V035TRCP09_B	B	VARIE
D					
C					
B	Rev. Ist.LU.0039705 24/01/22 e Ist.LU.0057794 01/02/22	Feb.'22	Rovere	Muller	Guiducci
A	Emissione	Ottobre '21	Rovere	Muller	Guiducci
REV.	DESCRIZIONE	DATA	REDATTO	VERIFICATO	APPROVATO