




DIAFRAMMA INTERMEDIO -Di- scala 1:20

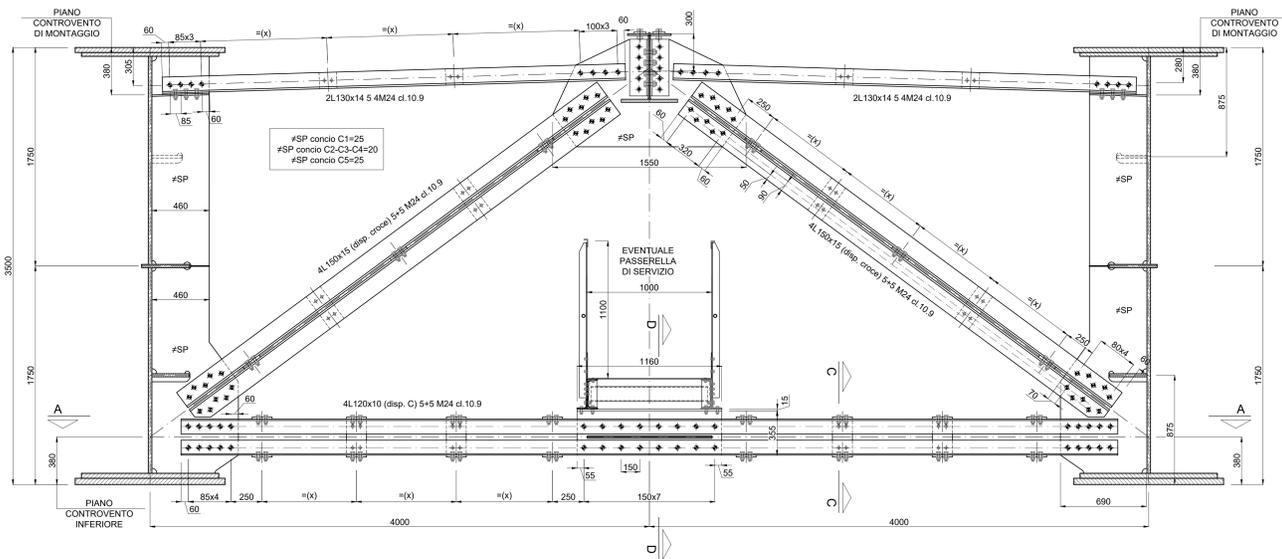


IRRIGIDENTI TRASVERSALI -I1-I2-I3-I4
scala 1:30

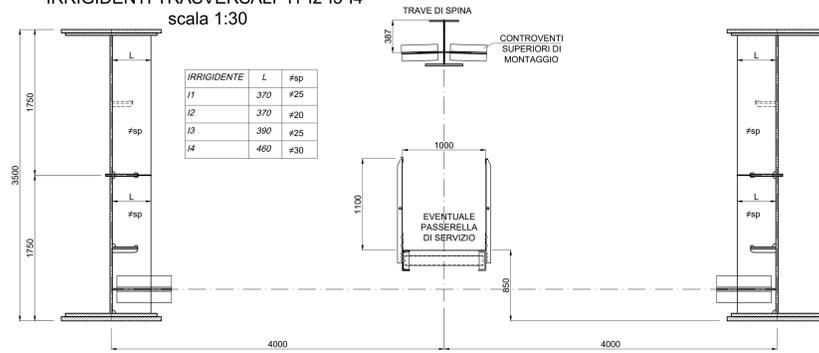


SEZIONE A-A scala 1:20

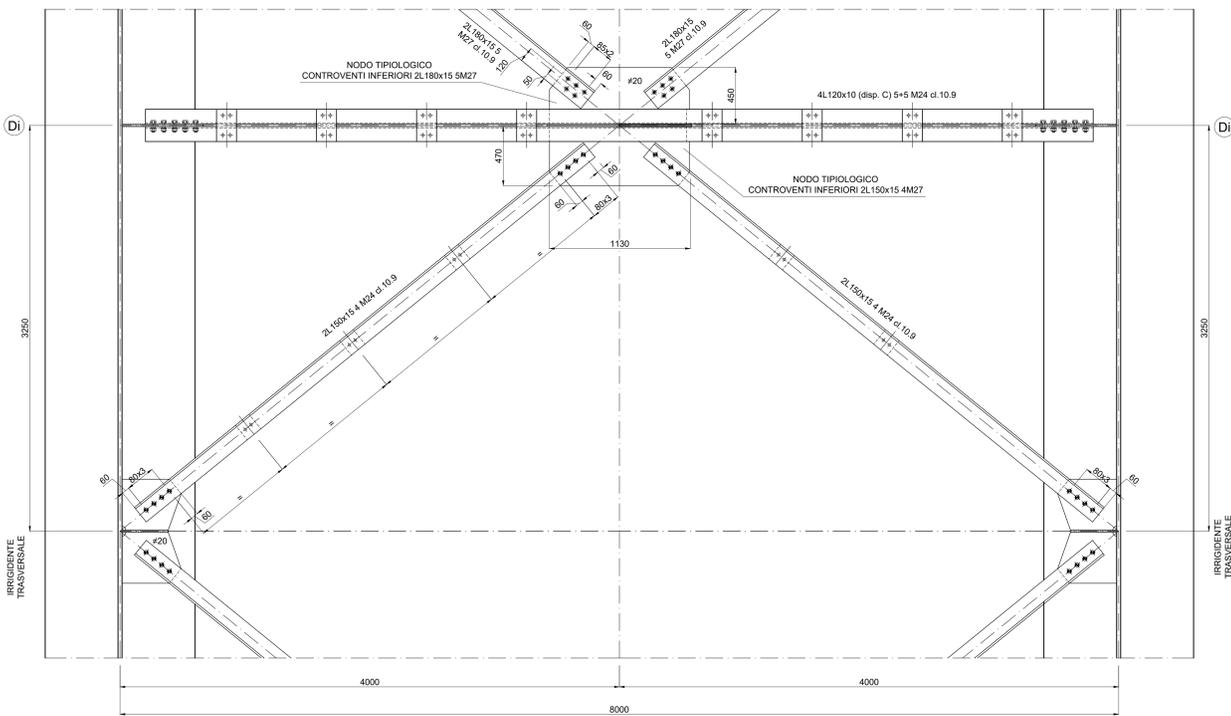


SEZIONE C-C
scala 1:5

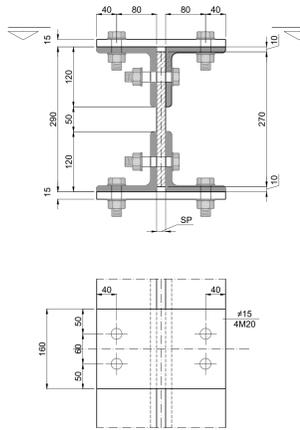

SEZIONE D-D
scala 1:10

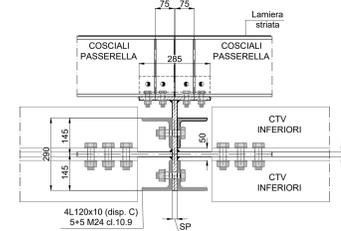

PIANTA CONTROLLO SUPERIORI DI MONTAGGIO scala 1:40

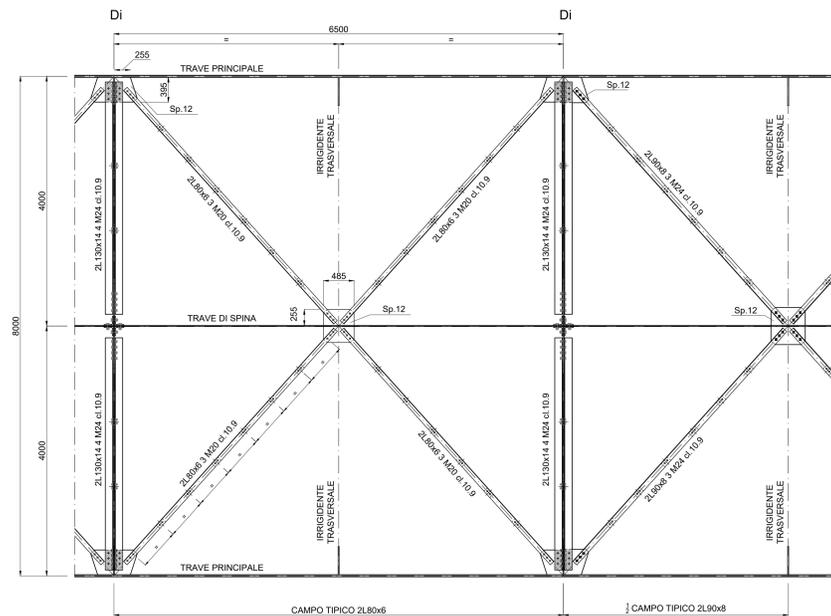

I CALASTRELLI DEVONO ESSERE DISTRIBUITI SECONDO IL SEGUENTE CRITERIO: X540 i min DEL PROFILO COLLEGATO E COMUNQUE DEVONO ESSERE DISPOSTI IN MODO TALE DA DIVIDERE L'ASTA COLLEGATA IN ALMENO 3 PARTI UGUALI.

TUTTI GLI SPESSORI DEI PIATTI DI COLLEGAMENTO, LA TIPOLOGIA ED IL NUMERO DI BULLONI UTILIZZATI, NONCHÉ LA TIPOLOGIA DI SALDATURA RIPORTATA, SONO DA INTENDERSI UNICAMENTE COME TIPOLOGICI. TUTTI QUESTI ELEMENTI DOVRANNO ESSERE COMPIUTAMENTE SVILUPPATI E VERIFICATI NELL'AMBITO DEL PROGETTO ESECUTIVO.

SIMBOLOGIA:				
BULL. M16	BULL. M20	BULL. M24	BULL. M27	PIOLI Ø19

SALDATURE	
a	saldature continue
z	

Sanas
GRUPPO FS ITALIANE
Direzione Progettazione e Realizzazione Lavori

S.G.C. E78 GROSSETO - FANO
Tratto Selci Lama (E45) - S. Stefano di Gaifa.
Adeguamento a 2 corsie del tratto della Variante di Urbiana

PROGETTO DEFINITIVO

ANAS - DIREZIONE PROGETTAZIONE E REALIZZAZIONE LAVORI

COORDINATORE PER LA SICUREZZA IN FASE DI PROGETTAZIONE	PROGETTISTI SPECIALISTICI	PROGETTAZIONE ATI:
Ing. Giuseppe Resto Ordine Ingegneri Provincia di Roma n. 20629	Ing. Ambrogio Signorilli Ordine Ingegneri Provincia di Roma n. A35111	(Mandatario)
Ing. Giuseppe Resto Ordine Ingegneri Provincia di Roma n. 20629	Ing. Moreno Panfilii Ordine Ingegneri Provincia di Perugia n. A2657	(Mandatario)
Dott. Geol. Salvatore Marino Ordine dei geologi della Regione Lazio n. 069	Ing. Claudio... Ordine Ingegneri Provincia di Perugia n. 15754	(Mandatario)
VISTO: IL RESP. DEL PROCEDIMENTO Ing. Vincenzo Galone	Ing. Giuseppe Resto Ordine Ingegneri Provincia di Roma n. 20629	IL PROGETTISTA È RESPONSABILE DELL'INTEGRAZIONE E DELL'ESATTAZIONE DELLE PREVISIONI SPECIALISTICHE. (DPR/207/10 ART. 15 COMMA 1°)
VISTO: IL RESP. DEL PROGETTO Arch. Prof. Marco Calzavara	Dott. Ing. GIORGIO GUIDUCCI Ordine Ingegneri Provincia di Roma n. 14035	IL PROGETTISTA È RESPONSABILE DELL'INTEGRAZIONE E DELL'ESATTAZIONE DELLE PREVISIONI SPECIALISTICHE. (DPR/207/10 ART. 15 COMMA 1°)

OPERE D'ARTE MAGGIORI
VIADOTTI E PONTI
PONTE SANTA CATERINA
Carpenteria Metallica - Diaframmi intermedi

CODICE PROGETTO	PROGETTO	UV.PROG.	ANNO	NOME FILE	REVISIONE	SCALA
DPA247	D	22		TO0V03STRCP10_B	B	VARIE
D						
C						
B	Rev. It.U.0039705 24/01/22 + It.U.0057794 01/02/22		Feb.'22	Rovere	Muller	Guiducci
A	Emissione		Ottobre '21	Rovere	Muller	Guiducci
REV.	DESCRIZIONE		DATA	REDATTO	VERIFICATO	APPROVATO