
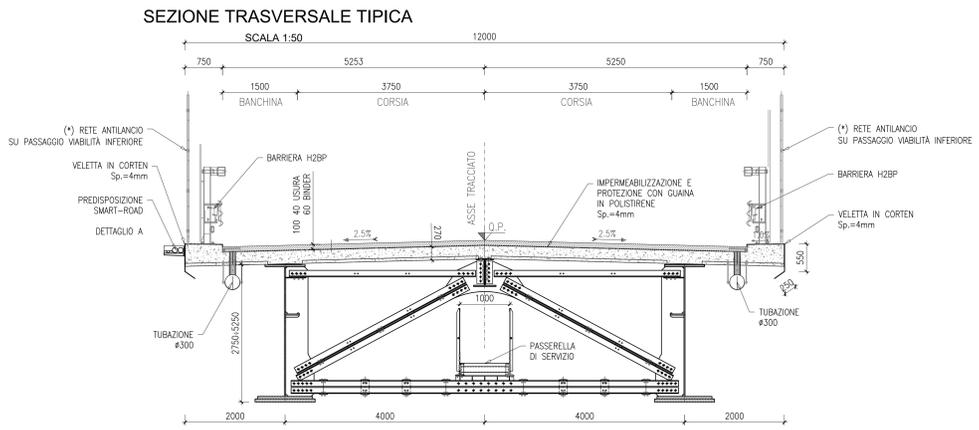
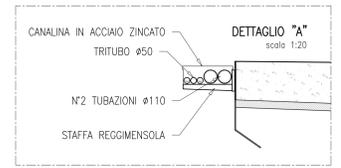


PIANTA FONDAZIONI
SCALA 1:200

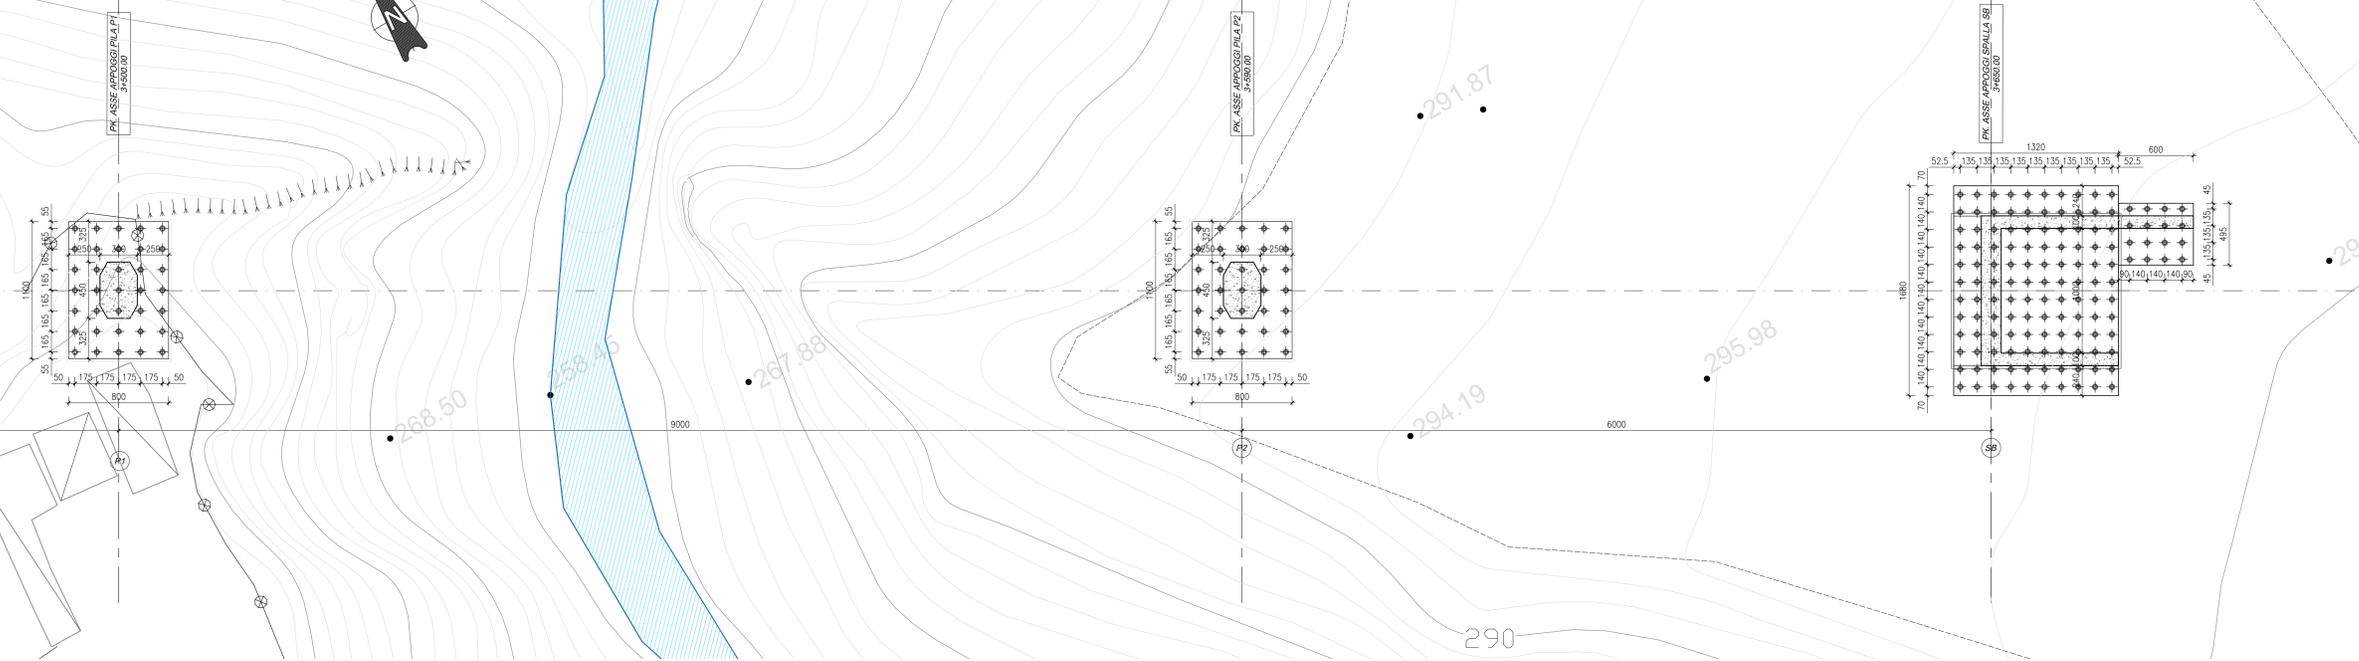

S.G.C. E78 GROSSETO - FANO
Tratto Selci Lama (E45) - S. Stefano di Gaifa.
Adeguamento a 2 corsie del tratto della Variante di Urbania

PROGETTO DEFINITIVO

ANAS - DIREZIONE PROGETTAZIONE E REALIZZAZIONE LAVORI

| | | |
|--|---|---|
| <p>COORDINATORE PER LA SICUREZZA IN FASE DI PROGETTAZIONE</p> <p>Ing. Giuseppe Resto Ordine Ingegneri Provincia di Roma n. 20629</p> | <p>PROGETTISTI SPECIALISTICI</p> <p>Ing. Ambrogio Signorilli Ordine Ingegneri Provincia di Roma n. A35111</p> <p>Ing. Moreno Panfilì Ordine Ingegneri Provincia di Perugia n. A2657</p> <p>Dott. Geol. Salvatore Marino Ordine dei geologi della Regione Lazio n. 1069</p> <p>VISTO IL RESP. DEL PROCEDIMENTO</p> <p>Ing. Vincenzo Galone</p> | <p>PROGETTAZIONE ATI: (Mandatario)</p> <p>GPI INGEGNERIA GESTIONE PROGETTI INGEGNERIA srl</p> <p>costruttori</p> <p>engeko</p> <p>IL GEOLOGO</p> <p>Dott. Ing. GIORGIO GUIDUCCI Ordine Ingegneri Provincia di Roma n. 20629</p> <p>IL PROGETTISTA E RESPONSABILE DELL'INTEGRAZIONE DELLE PRESTAZIONI SPECIALISTICHE (DPR/207/20 ART 15 COMMA 1)</p> <p>Dott. Ing. GIORGIO GUIDUCCI Ordine Ingegneri Provincia di Roma n. 14035</p> |
|--|---|---|

OPERE D'ARTE MAGGIORI
VIADOTTI E PONTI
PONTE VENTURELLO
Pianta fondazioni e sezioni - Tav. 2 di 2

| | | | |
|-----------------|----------------|-----------|-------|
| CODICE PROGETTO | NOME FILE | REVISIONE | SCALA |
| DPAN247 | TO0V04STRD04_B | B | 1:200 |
| PROGETTO | LIV. PROC. | ANNO | |
| D | D | 22 | |
| ELAB. | TR | 0104 | |

| | | | | | |
|------|--|-------------|---------|------------|-----------|
| REV. | DESCRIZIONE | DATA | REDATTO | VERIFICATO | APPROVATO |
| B | Rev. It.LU.0039705 24/01/22 e It.LU.0057794 01/02/22 | Feb. '22 | Rovere | Muller | Guiducci |
| A | Emissione | Ottobre '21 | Rovere | Muller | Guiducci |