




DIAFRAMMA INTERMEDIO -Di-
(graficamente rappresentato h. minore 2750)
scala 1:20

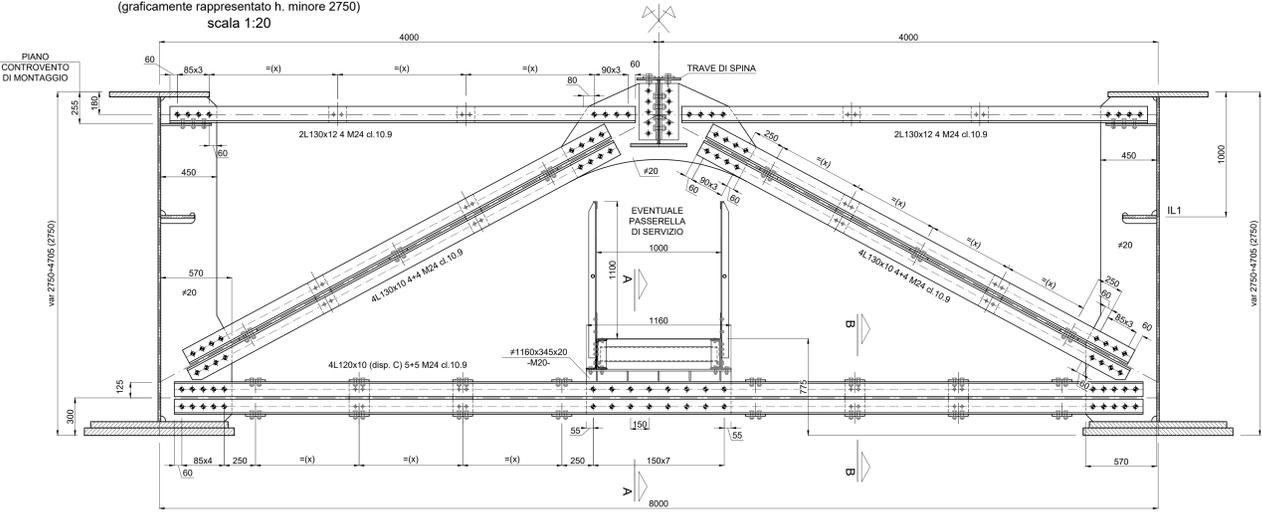


DIAFRAMMA INTERMEDIO -Di-
(graficamente rappresentato h. maggiore 4705)
scala 1:20

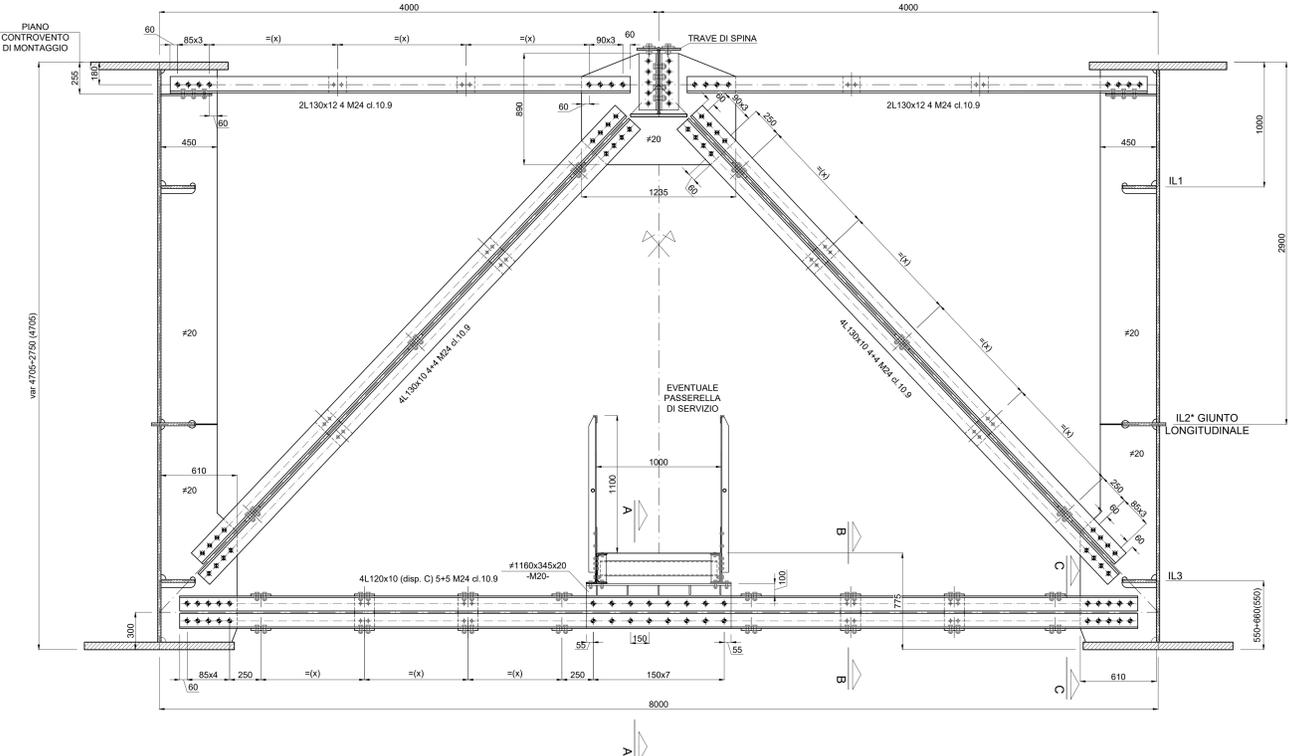


IRRIGIDENTI TRASVERSALI
-I1-I2-I3-I4 scala 1:25

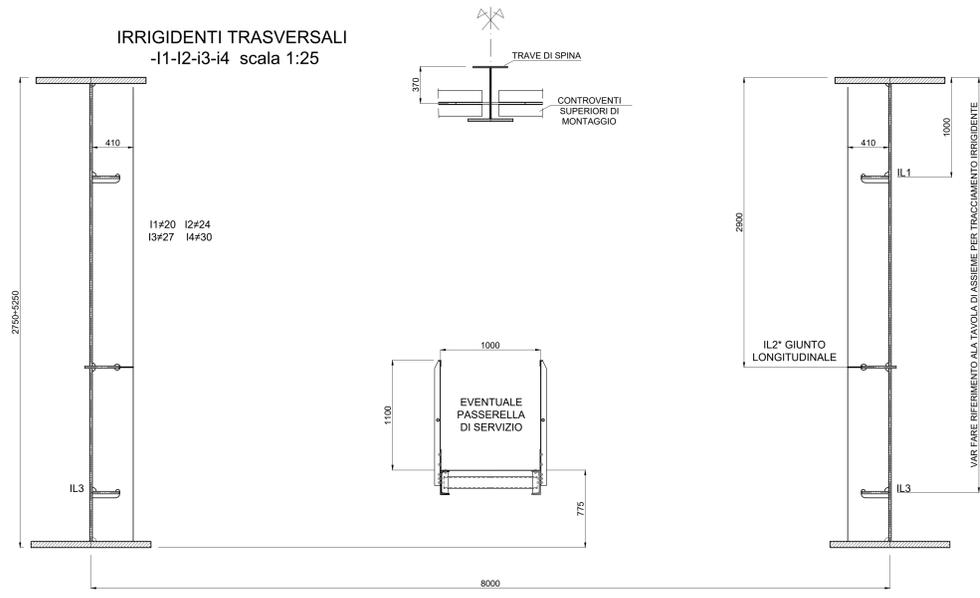


SEZIONE A-A
scala 1:10

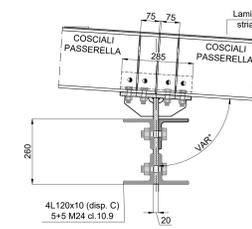


SEZIONE C-C
scala 1:10

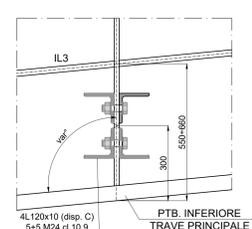


DETTAGLIO CALASTRELLI

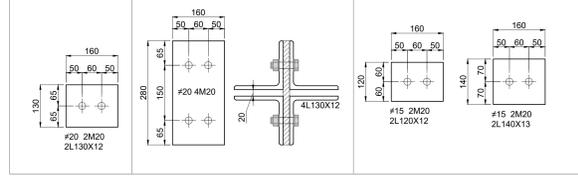

PIANTA CONTROVENTI SUPERIORI DI MONTAGGIO scala 1:40

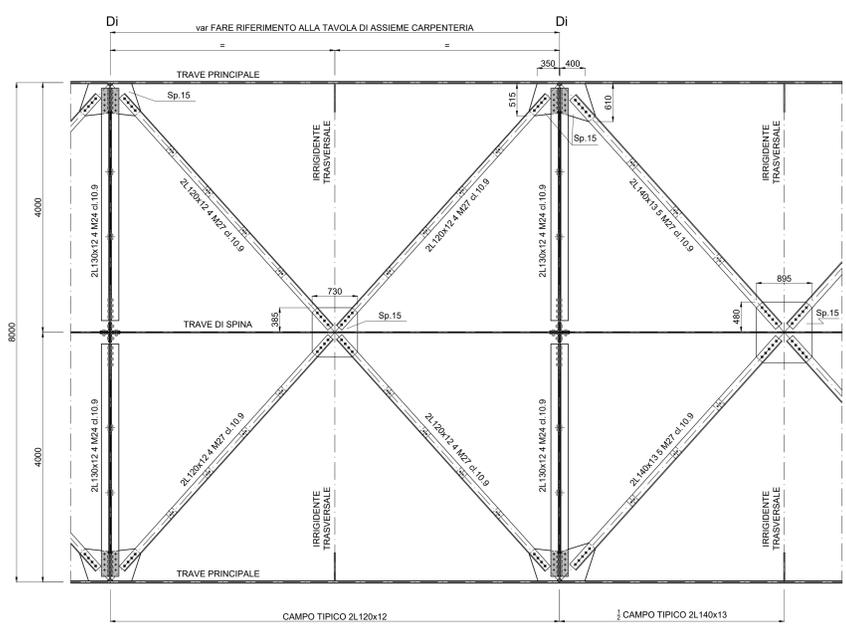

SEZIONE B-B
scala 1:5

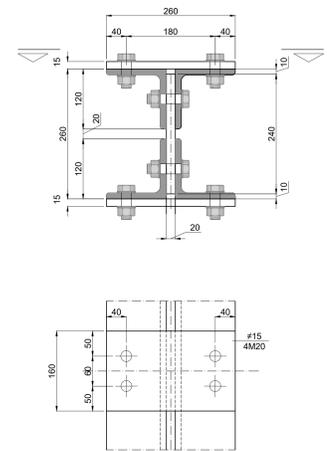

I CALASTRELLI DEVONO ESSERE DISTRIBUITI SECONDO IL SEGUENTE CRITERIO: X≤40 i min DEL PROFILO COLLEGATO E COMUNQUE DEVONO ESSERE DISPOSTI IN MODO TALE DA DIVIDERE L'ASTA COLLEGATA IN ALMENO 3 PARTI UGUALI.

NOTA BENE TUTTI GLI SPESSORI DEI PIATTI DI COLLEGAMENTO, LA TIPOLOGIA ED IL NUMERO DI BULLONI UTILIZZATI, NONCHÉ LA TIPOLOGIA DI SALDATURA RIPORTATA SONO DA INTENDERSI UNICAMENTE COME TIPOLOGICI. TUTTI QUESTI ELEMENTI DOVRANNO ESSERE COMPIUTAMENTE SVILUPPATI E VERIFICATI NELL'AMBITO DEL PROGETTO ESECUTIVO.

SALDATURE
a saldature continue

BULLONI
SIMBOLOGIA:
BULL. M16 BULL. M20 BULL. M24 BULL. M27 PLOIØ19



Direzione Progettazione e Realizzazione Lavori

S.G.C. E78 GROSSETO - FANO
Tratto Selci Lama (E45) - S. Stefano di Gaifa.
Adeguamento a 2 corsie del tratto della Variante di Urbana

PROGETTO DEFINITIVO

COORDINATORE PER LA SICUREZZA IN FASE DI PROGETTAZIONE		PROGETTAZIONE ATI:	
Ing. Giuseppe Rento	Ing. Ambrogio Signorilli	GP INGENGERIA	
Ordine Ingegneri Provincia di Roma n. 20629	Ordine Ingegneri Provincia di Roma n. A35111	GESTIONE PROGETTI INGEGNERIA s.r.l.	
IL GEOLOGO	Ing. Moreno Panfilii	costruttori	
Dott. Geol. Salvatore Marino	Provincia di Perugia n. A2657	engeko	
Ordine dei geologi della Regione Lazio n. 1069	Ing. Claudio... 15754	DIREZIONE REGIONALE DELLE INFRASTRUTTURE	
VISTO: IL RESP. DEL PROCEDIMENTO	Ing. Vincenzo Galone	IL PROGETTISTA È RESPONSABILE DELL'INTEGRAZIONE DELLE PRESTAZIONI SPECIALISTICHE (DPR/207/20 ART 15 COMMA 1)	
VISTO: IL RESP. DEL PROGETTO	Arch. Paolo Marco Calozza	Dott. Ing. GIORGIO GUIDUCCI	
		Ordine Ingegneri Provincia di Roma n. 20629	
		Dott. Ing. GIORGIO GUIDUCCI	
		Ordine Ingegneri Provincia di Roma n. 14035	

OPERE D'ARTE MAGGIORI
VIADOTTI E PONTI
PONTE VENTURELLO
Carpenteria Metallica - Diaframmi intermedi

CODICE PROGETTO	NOVE FILE	TOOV045TRCP12_B	REVISIONE	SCALA
PROGETTO	ELAB.	247	B	VARIE
D				
C				
B	Rev. It.LU.0039705 24/01/22 e It.LU.0057794 01/02/22	Feb.'22	Rovere	Muller
A	Emissione	Ottobre '21	Rovere	Muller
REV.	DESCRIZIONE	DATA	REDATTO	VERIFICATO
				APPROVATO