




DIAFRAMMA INTERMEDIO DI
scala 1:20

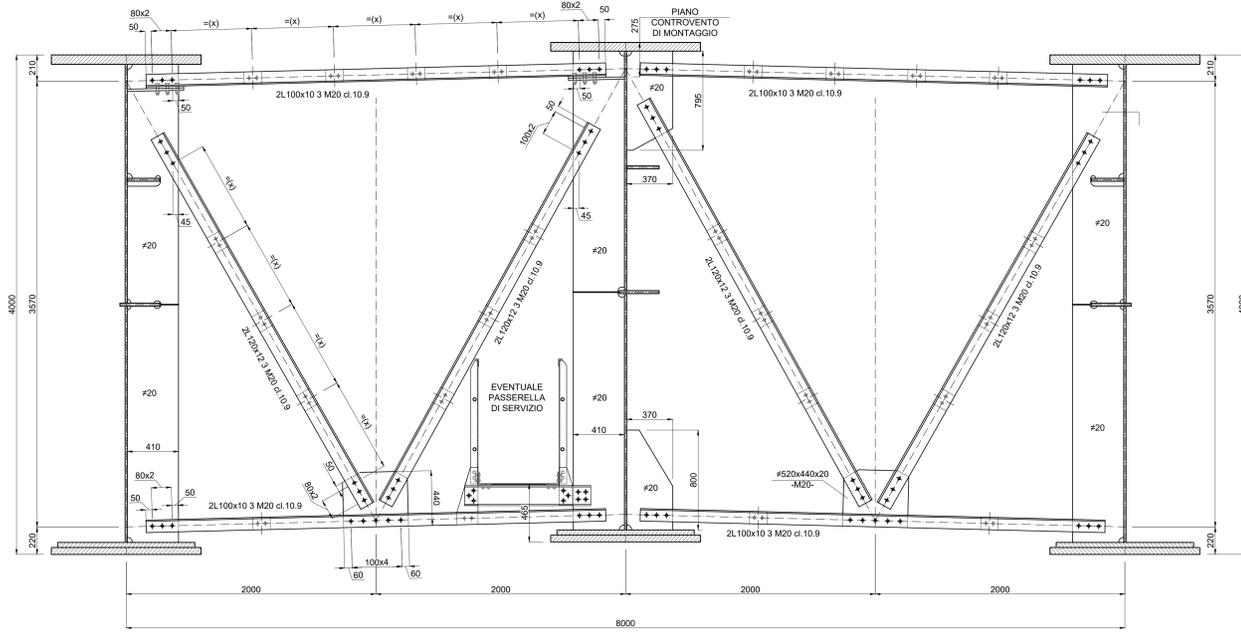


IRRIGIDENTI TRASVERSALI I1-I2
scala 1:20

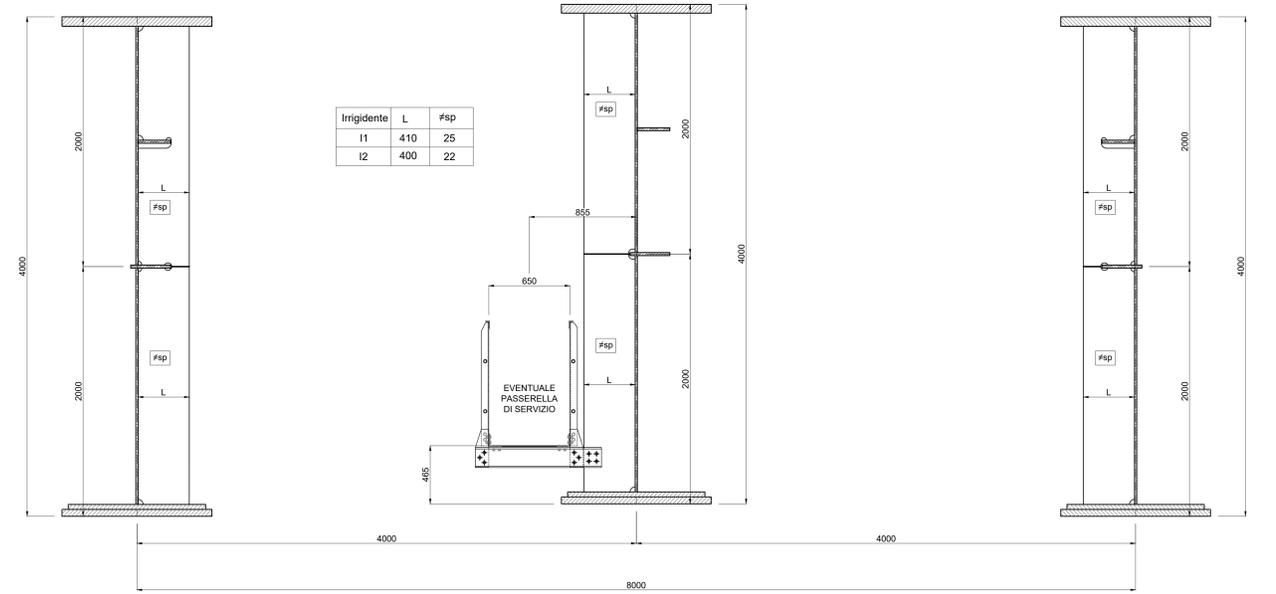


MAGLIA TIPOLOGICA CONTROVENTI DI MONTAGGIO
scala 1:20

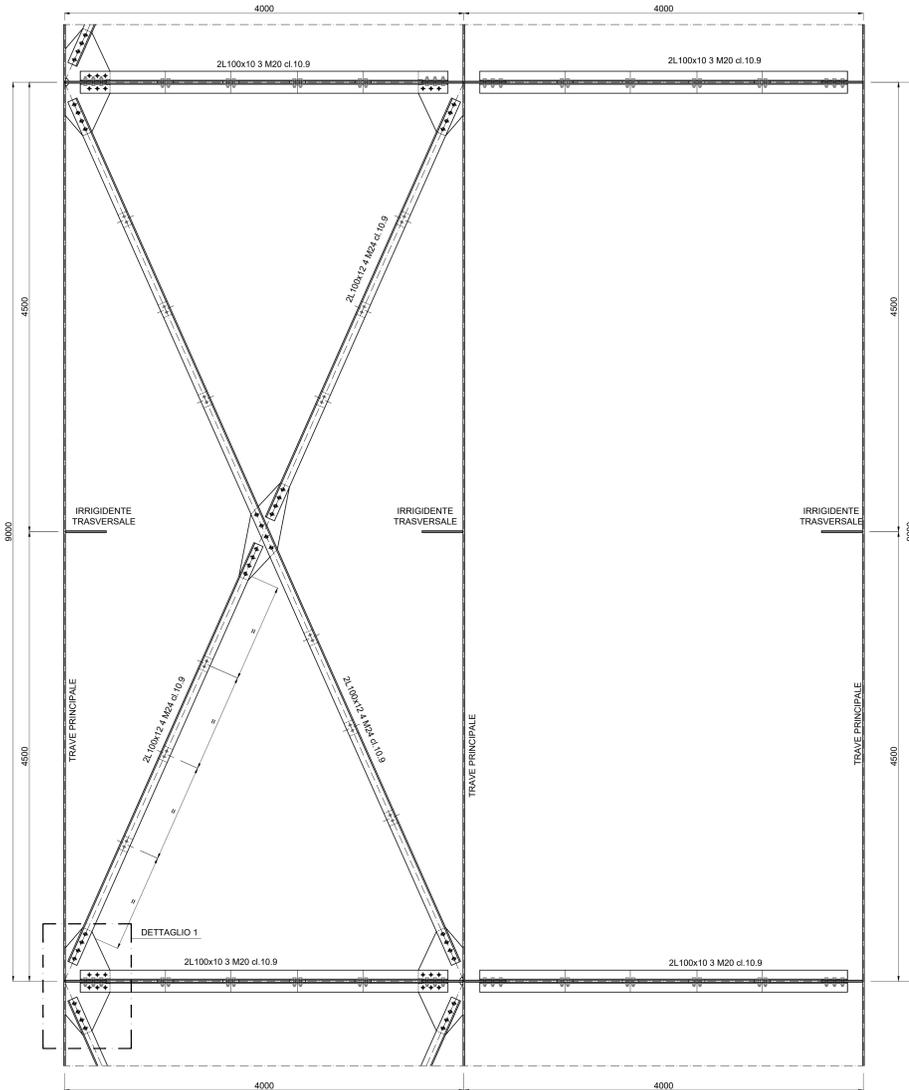


DETTAGLIO CALASTRELLI
scala 1:5

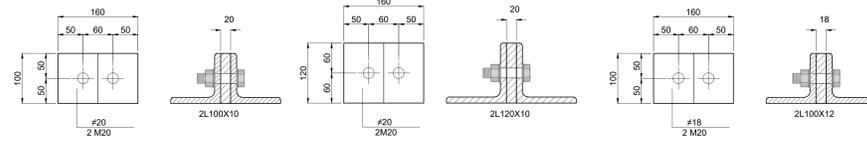

DETTAGLIO FINE RADDOPPIO DI PIATTABANDA
(non in scala)

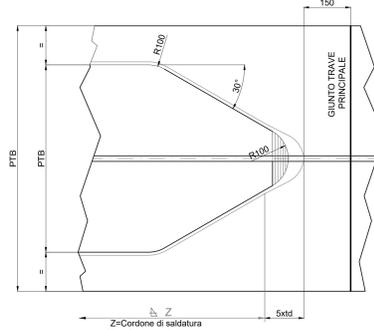


DETTAGLIO TIPOLOGICO RASTREMAZIONE
PIATTABANDA (in corrispondenza giunto saldato)

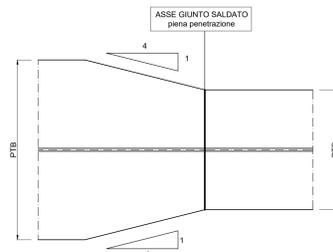

DETTAGLIO 1
tipologico controventi di montaggio
scala 1:10



VISTA IN PIANTA

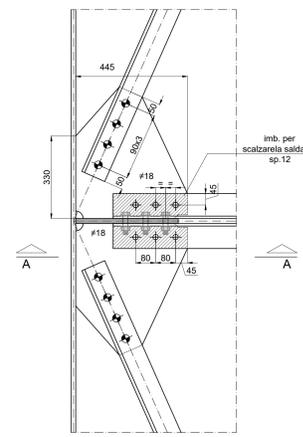

I CALASTRELLI DEVONO ESSERE DISTRIBUITI SECONDO IL SEGUENTE CRITERIO: Xs40 i min DEL PROFILO COLLEGATO E COMUNQUE DEVONO ESSERE DISPOSTI IN MODO TALE DA DIVIDERE L'ASTA COLLEGATA IN ALMENO 3 PARTI UGUALI.

TUTTI GLI SPESSORI DEI PIATTI DI COLLEGAMENTO, LA TIPOLOGIA ED IL NUMERO DI BULLONI UTILIZZATI, NONCHÉ LA TIPOLOGIA DI SALDATURA RIPORTATA SONO DA INTENDERSI UNICAMENTE COME TIPOLOGICI. TUTTI QUESTI ELEMENTI DOVRANNO ESSERE COMPIUTAMENTE SVILUPPATI E VERIFICATI NELL'AMBITO DEL PROGETTO ESECUTIVO.

NOTA BENE
SALDATURE
a saldature continue
Z

BULLONI

SIMBOLOGIA:				
BULL. M16	BULL. M20	BULL. M24	BULL. M27	PIOLIØ19



Direzione Progettazione e Realizzazione Lavori

S.G.C. E78 GROSSETO - FANO
Tratto Selci Lama (E45) - S. Stefano di Gaifa.
Adeguamento a 2 corsie del tratto della Variante di Urbiana

PROGETTO DEFINITIVO

ANAS - DIREZIONE PROGETTAZIONE E REALIZZAZIONE LAVORI		
COORDINATORE PER LA SICUREZZA IN FASE DI PROGETTAZIONE Ing. Giuseppe Resto Ordine Ingegneri Provincia di Roma n. 20629	PROGETTISTI SPECIALISTICI Ing. Ambrogio Signorilli Ordine Ingegneri Provincia di Roma n. A35111 Ing. Moreno Panfilo Ordine Ingegneri Provincia di Perugia n. A2657	PROGETTAZIONE ATI: (Mandante) GPI INGEGNERIA GESTIONE PROGETTI INGEGNERIA s.r.l. costruttori engeko
IL GEOD. GSO Dott. Geol. Salvatore Marino Ordine dei geologi della Regione Lazio n. 3069	Ing. Claudio... Ordine Ingegneri Provincia di Roma n. 15754	(Mandante) CLAUDI...
VISTO: IL RESP. DEL PROCEDIMENTO Ing. Vincenzo Galone	Ing. Giuseppe Resto	IL PROGETTISTA È RESPONSABILE DELL'INTEGRAZIONE DELLE PREVISIONI SPECIALISTICHE (DPR/207/20 ART. 15 COMMA 2) DA PARTE DEI COLLEGATI
VISTO: IL RESP. DEL PROGETTO Arch. Paolo Marco Calzavara	Ordine Ingegneri Provincia di Roma n. 20629	Dott. Ing. GIORGIO GUIDUCCI Ordine Ingegneri Provincia di Roma n. 14035

OPERE D'ARTE MAGGIORI
VIADOTTI E PONTI
VIADOTTO CERRETO
Carpenteria Metallica - Diaframmi intermedi e dettagli - Tav. 1 di 2

CODICE PROGETTO	PROGETTO	LIV. PROC.	ANNO	NOME FILE	REVISIONE	SCALA
D/PAN/24/7	D	2/2		TOOV05STRCP04_A	A	VARIE
D						
C						
B						
A	Emissione		Ottobre '21	Rovere	Muller	Guiducci
REV.	DESCRIZIONE		DATA	REDATTO	VERIFICATO	APPROVATO