




FASE 1  
 -REALIZZAZIONE SPALLE (ESCLUSO PARAGHIAIA)  
 -ALLESTIMENTO CAMPO VARO  
 -POSIZIONAMENTO ATTREZZATURE DI VARO (RULLIERE, RITEGNI, ARGANI E RINVII)

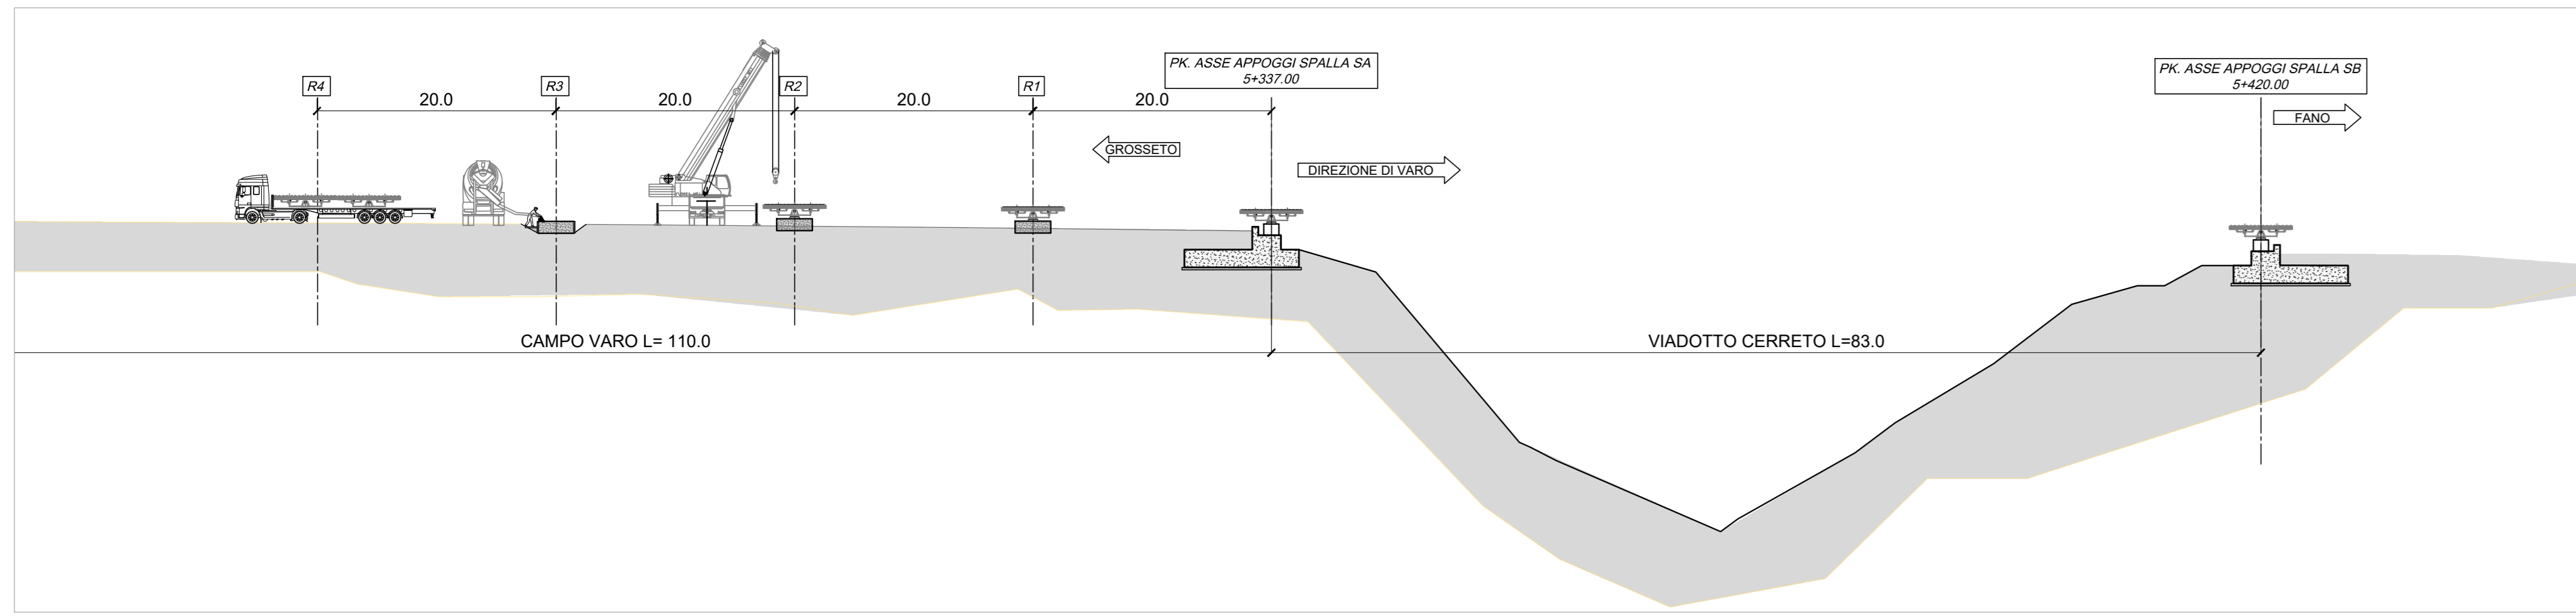


FASE 2 prospetto  
 -ASSEMBLAGGIO 1° TRONCO DI VIADOTTO (n°3conci)  
 -POSA PREDALLE COME DA SCHEMA RIPORTATO  
 -PREPARAZIONE PER IL 1° LANCIO

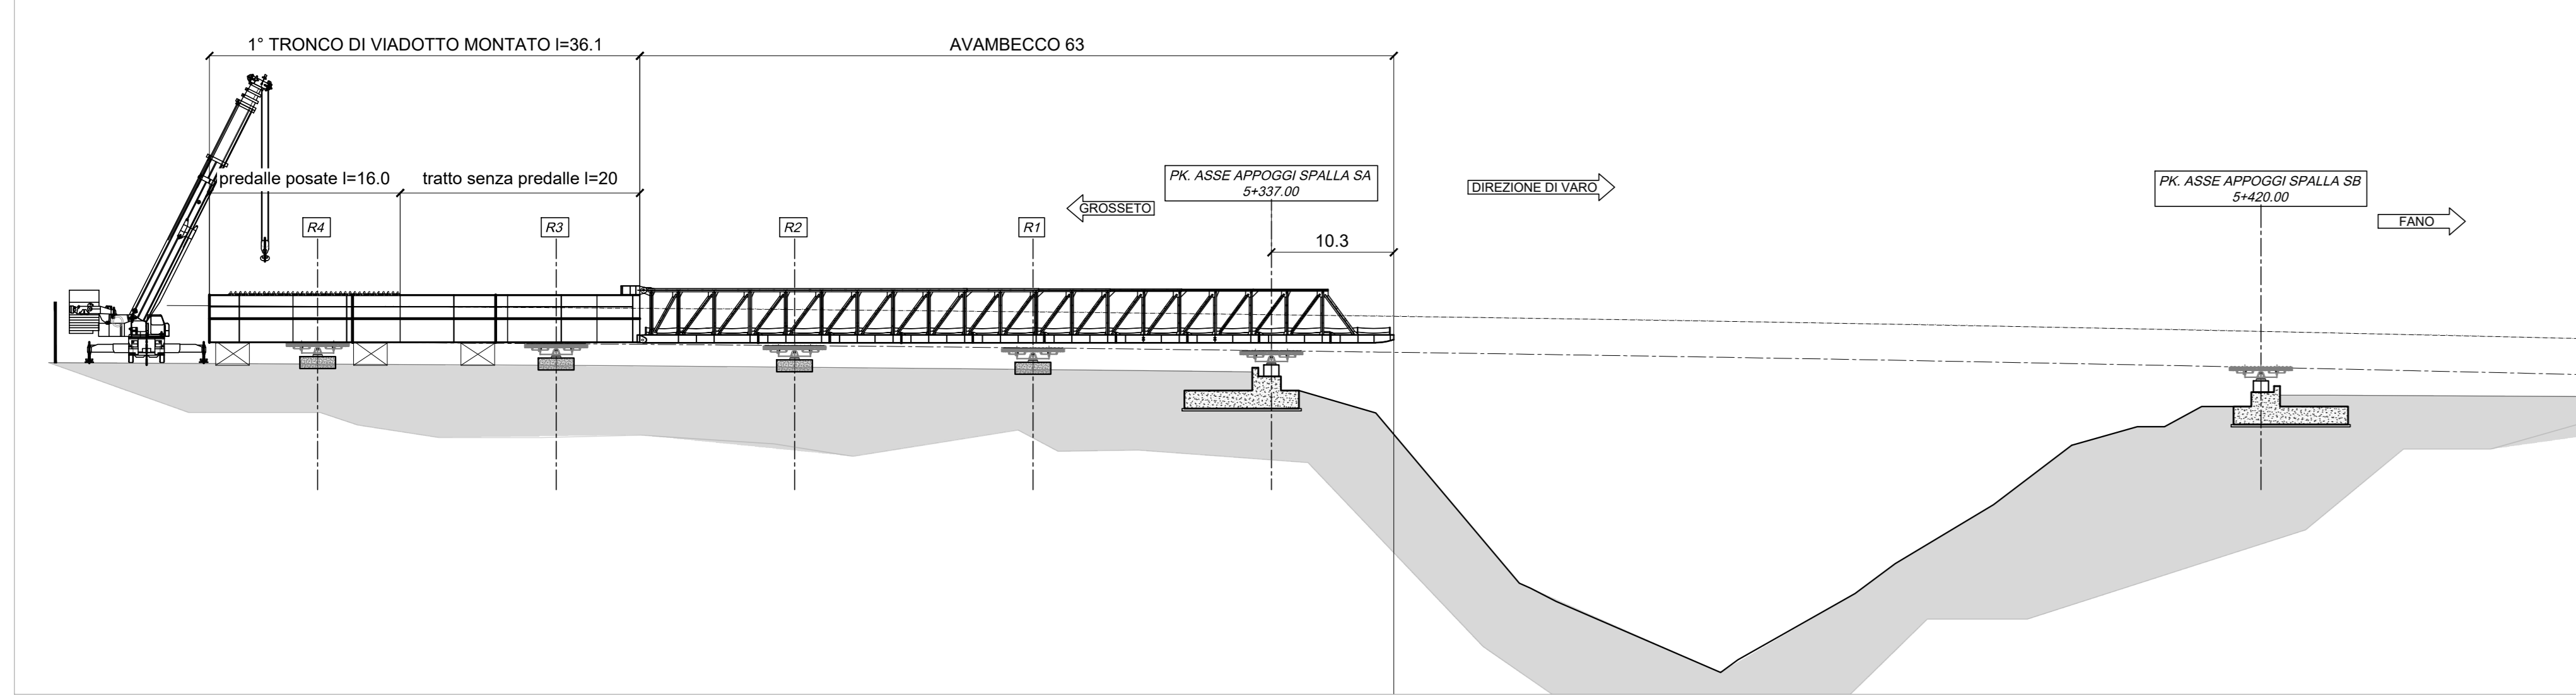


FASE 2 pianta

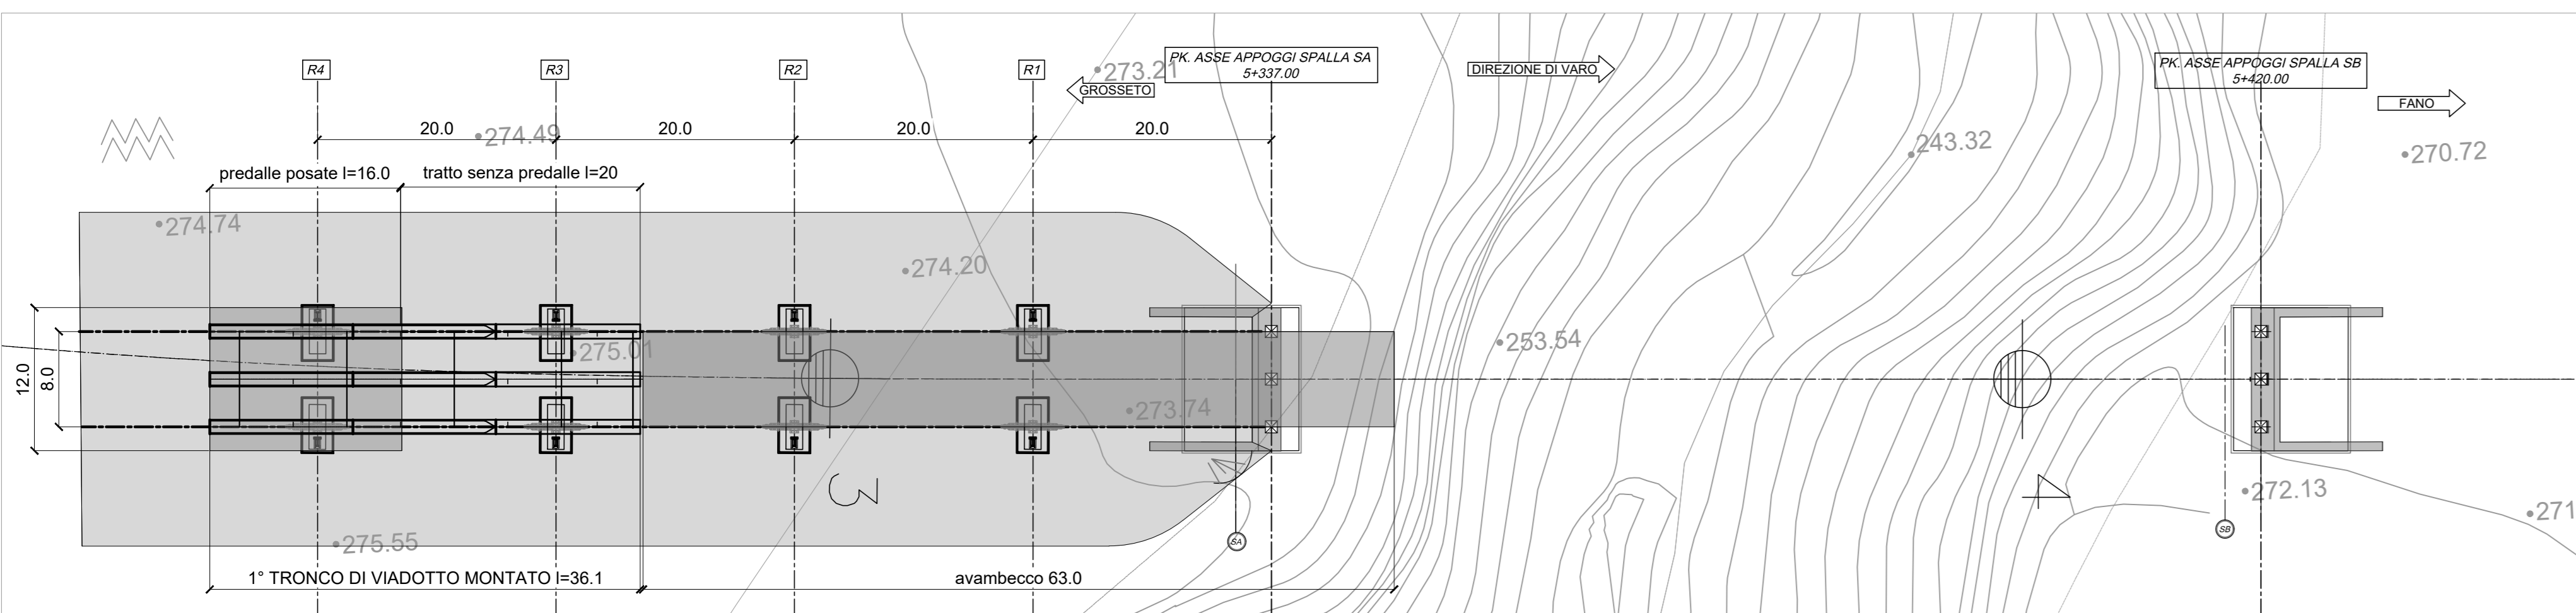


FASE 3  
 -SPINTA IMPALCATO Di circa 25m  
 -VIADOTTO MESSO IN SICUREZZA

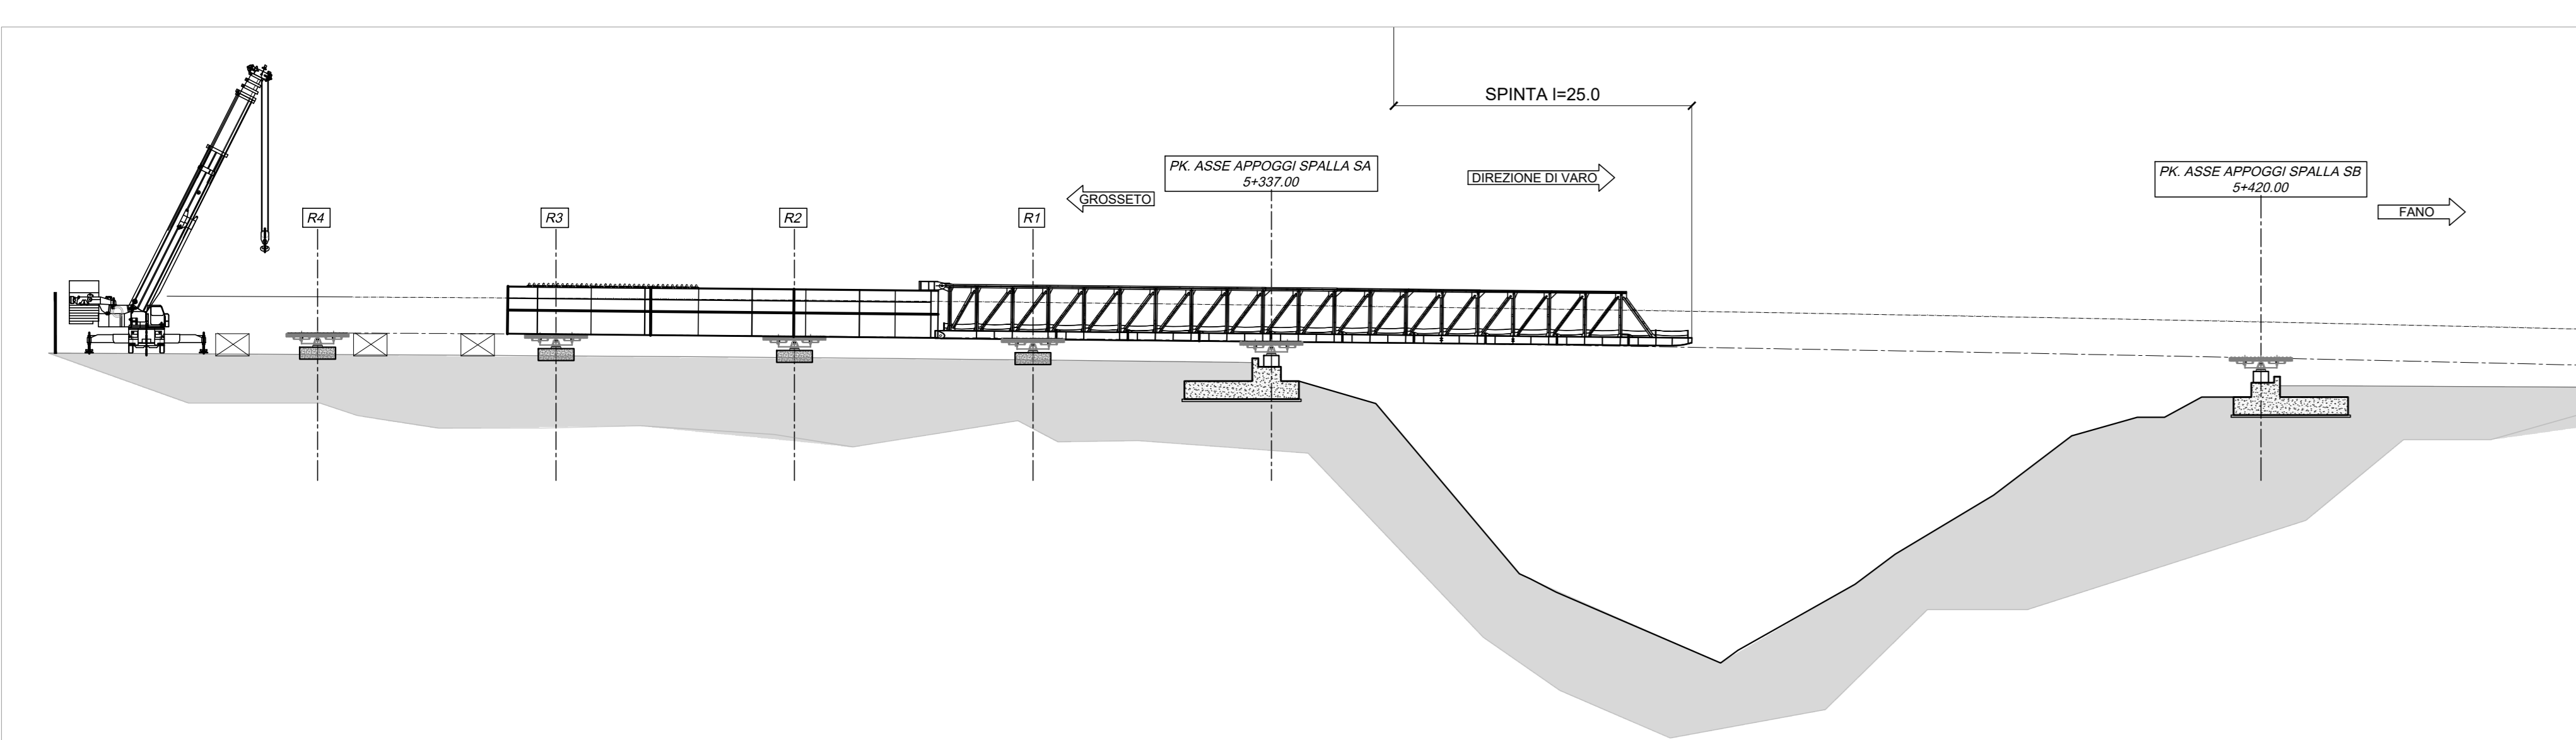


FASE 4  
 -ASSEMBLAGGIO E POSIZIONAMENTO 2° TRONCO (n°2 conci)  
 -PREPARAZIONE PER IL 2° LANCIO

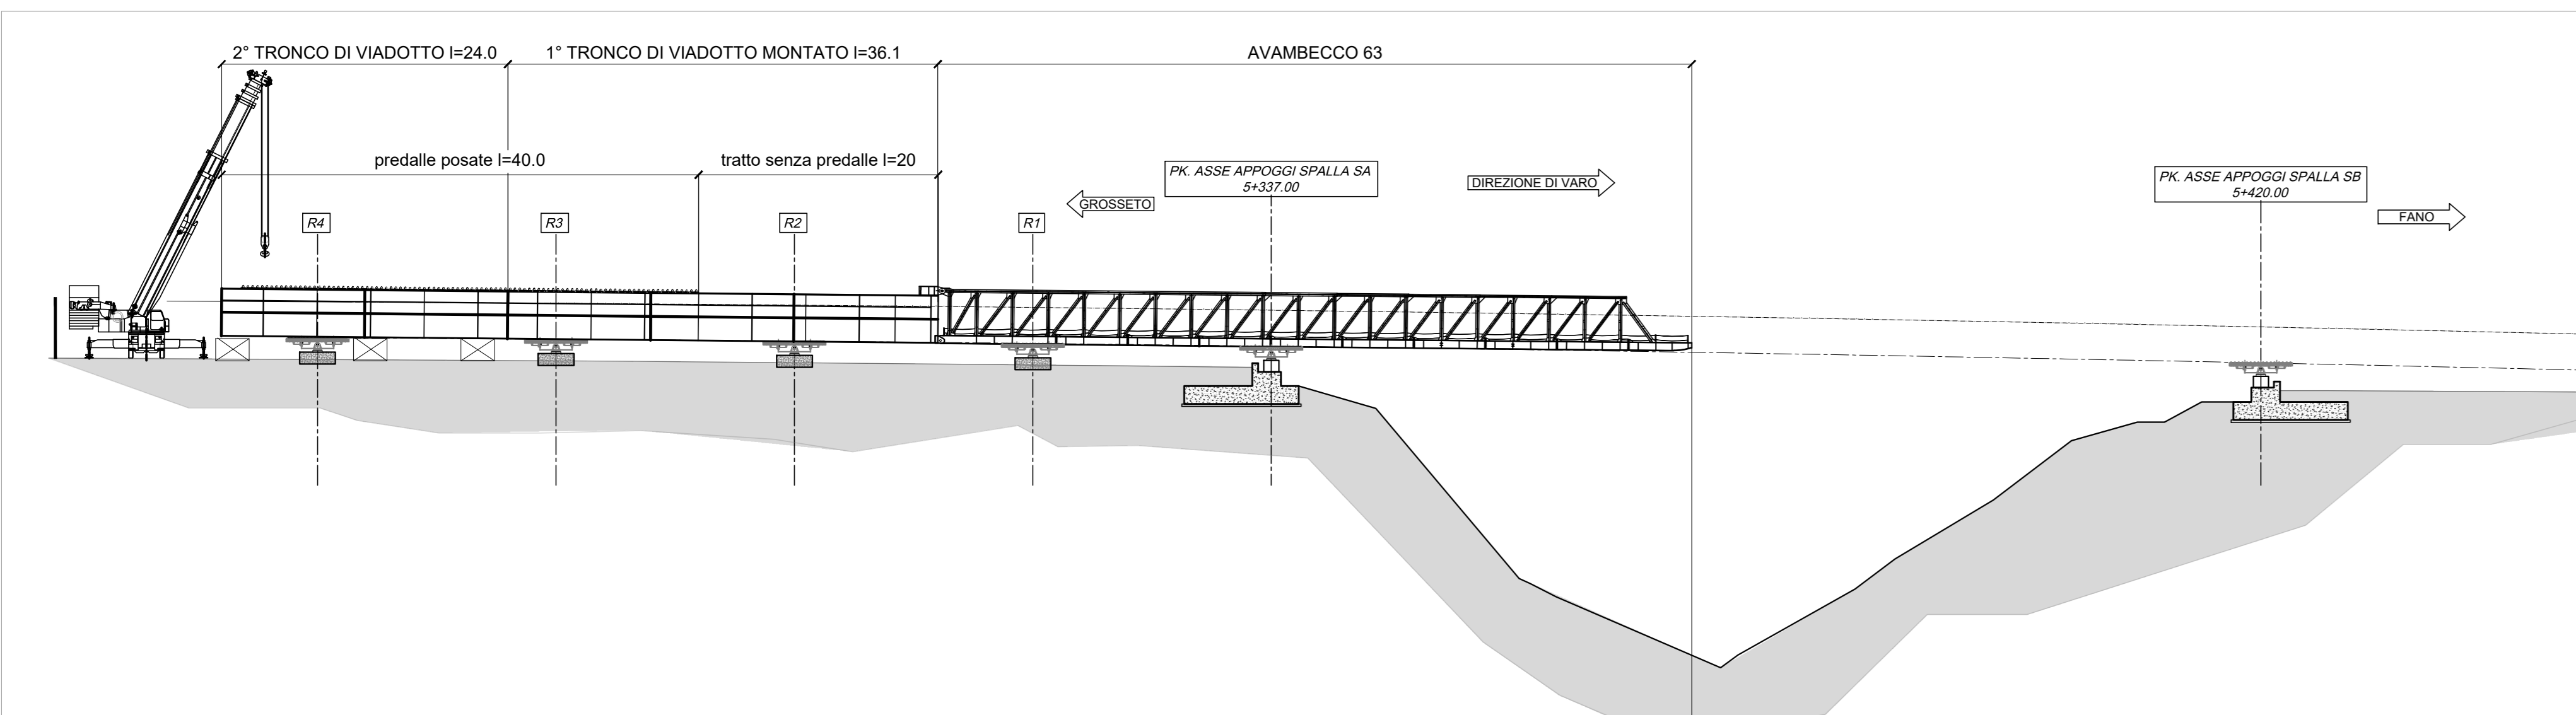


FASE 5  
 -SPINTA IMPALCATO Di circa 25m  
 -VIADOTTO MESSO IN SICUREZZA

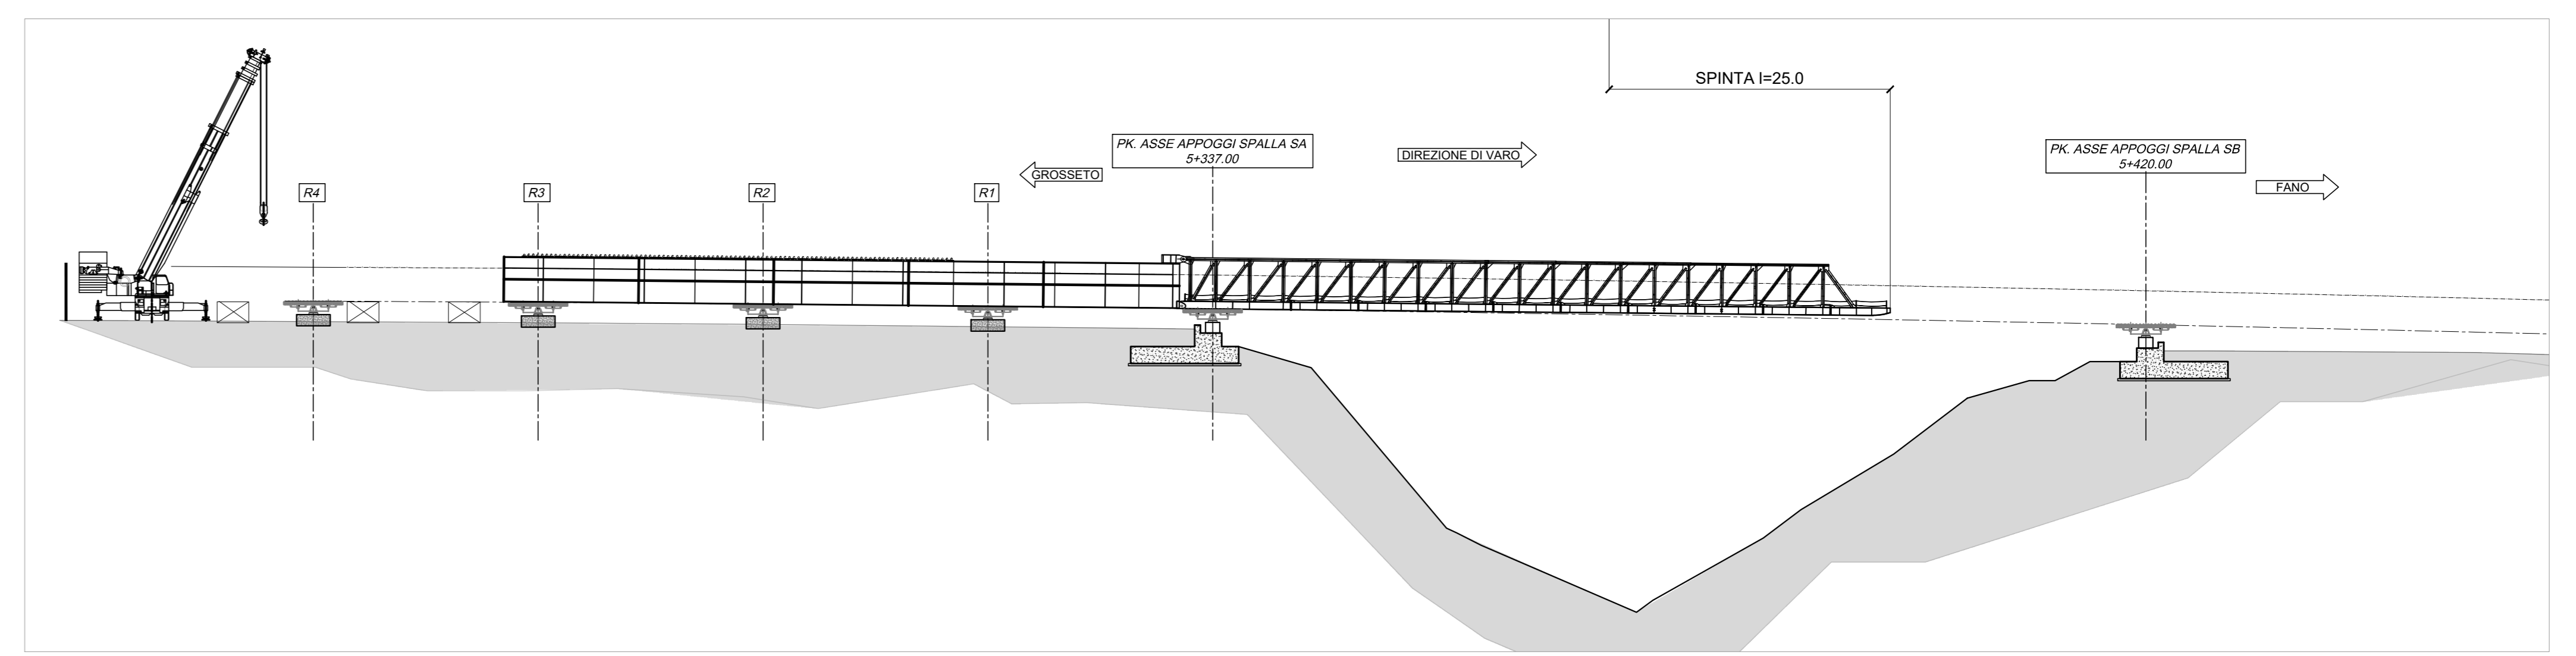


FASE 6  
 -ASSEMBLAGGIO E COMPLETAMENTO VIADOTTO  
 -POSIZIONAMENTO RETROBECCO  
 -PREPARAZIONE AL 3° LANCIO

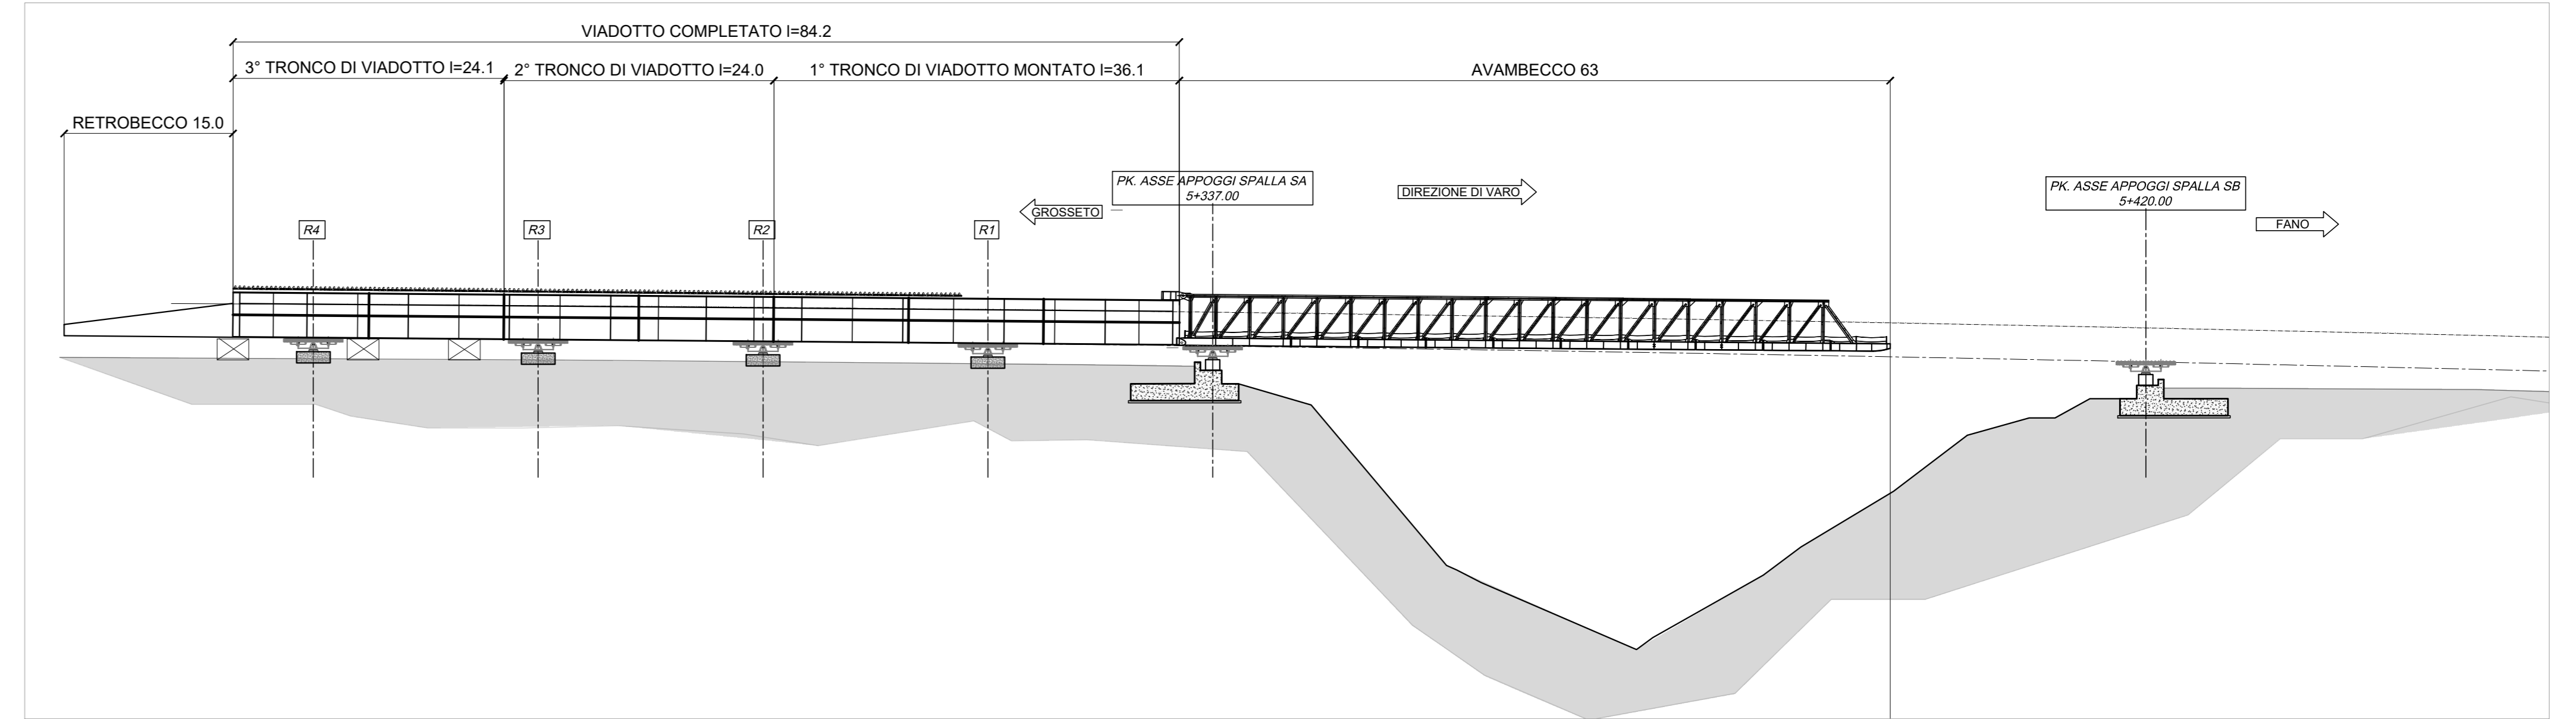

FASE 7  
 -SPINTA IMPALCATO SINO A POSIZIONE FINALE E RIMOZIONE CONCI AVAMBECCO  
 -POSIZIONAMENTO ELEMENTI PER CALAGGIO E RIMOZIONE RULLIERE

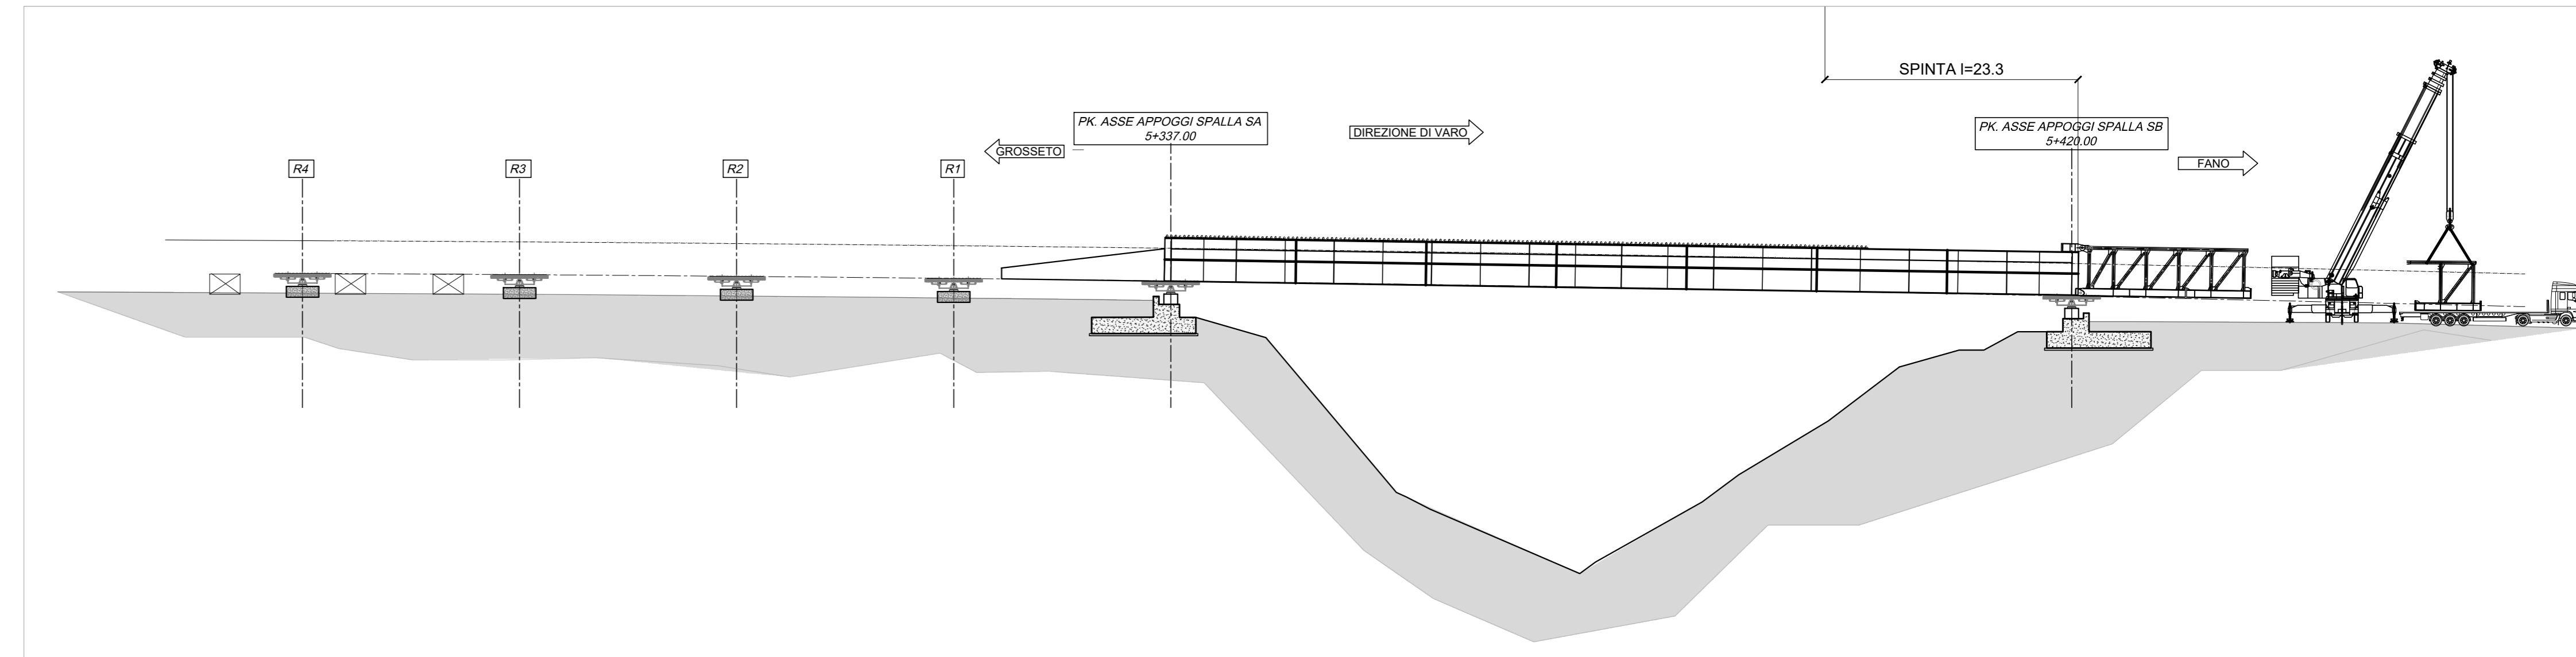

FASE TERMINALE  
 -POSA ARMATURA E GETTO SOLETTA  
 -COMPLETAMENTO SPALLE E FINITURE  
 -SISTEMAZIONE RILEVATI

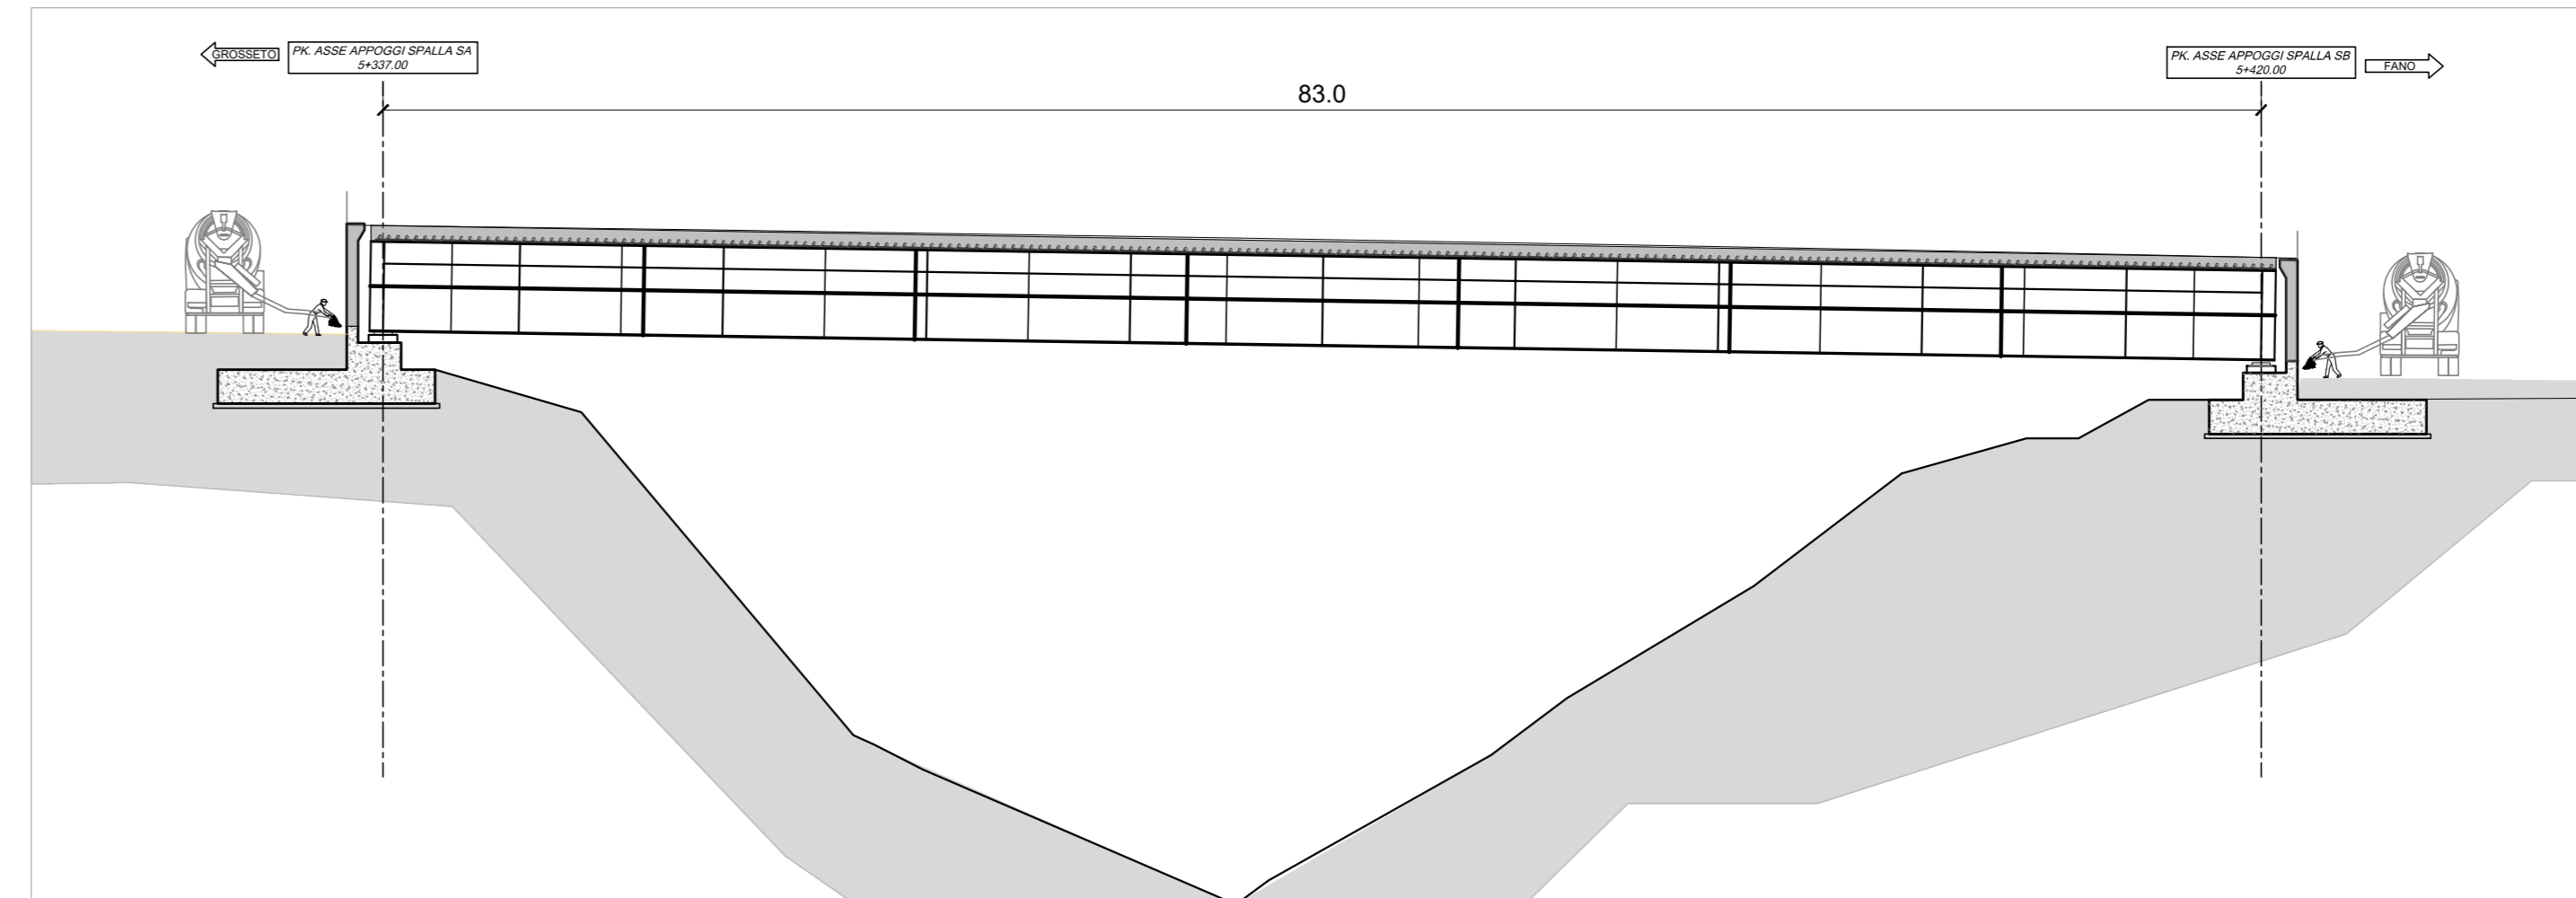

**Sanas**  
 GRUPPO FS ITALIANE  
 Direzione Progettazione e Realizzazione Lavori

**S.G.C. E78 GROSSETO - FANO**  
 Tratto Selci Lama (E45) - S. Stefano di Gaifa.  
 Adeguamento a 2 corsie del tratto della Variante di Urbania

**PROGETTO DEFINITIVO**  
 ANAS - DIREZIONE PROGETTAZIONE E REALIZZAZIONE LAVORI

COORDINATORE PER LA SICUREZZA IN FASE DI PROGETTAZIONE Ing. Giuseppe Resto Ordine Ingegneri Provincia di Roma n. 20629	1 PROGETTISTI SPECIALISTICI Ing. Ambrogio Signorilli Ordine Ingegneri Provincia di Roma n. A35111	PROGETTAZIONE ATI: (Mandatario) <b>GP INGENNERIA</b> GESTIONE PROGETTI INGENNERIA s.r.l.
IL GEODOLSO Dott. Geol. Salvatore Marino Ordine dei geologi della Regione Lazio n. 1069	Ing. Moreno Panfili Ordine Ingegneri Provincia di Perugia n. A2657	(Mandatario) <b>costruttori</b>
VISTO: IL RESP. DEL PROCEDIMENTO Ing. Vincenzo Galone	Ing. Claudio... Ordine Ingegneri Provincia di Roma n. 15754	(Mandatario) <b>engeko</b>
VISTO: IL RESP. DEL PROGETTO Arch. Paolo Marco Calzavara	Dott. Ing. GIORGIO GUIDUCCI Ordine Ingegneri Provincia di Roma n. 20629	IL PROGETTISTA È RESPONSABILE DELL'INTEGRAZIONE DELLE PRESTAZIONI SPECIALISTICHE (DPR/207/20 ART. 15 COMMA 2) Dott. Ing. GIORGIO GUIDUCCI Ordine Ingegneri Provincia di Roma n. 14035

**OPERE D'ARTE MAGGIORI**  
 VIADOTTI E PONTI  
 VIADOTTO CERRETO  
 Montaggio

CODICE PROGETTO	NOME FILE	REVISIONE	SCALA
PROGETTO DIPAN247	TO0V05STRPE01_A	A	VARE
LIV. PROC.	ANNO	DATA	REDAITTO
D	22	Ottobre '21	Rovere
C			Muller
B			Guiducci
A	Emissione		
REV.	DESCRIZIONE	DATA	VERIFICATO APPROVATO