


SEZIONE LONGITUDINALE  
DIMENSIONI ASSE TRACCIATO  
SCALA 1:200

PONTE METAURO L=24500


PK ASSE APPOGGI PILA P2  
5+935.000

PK ASSE APPOGGI PILA P3  
5+995.000


PK ASSE APPOGGI SPALLA SB  
6+030.000

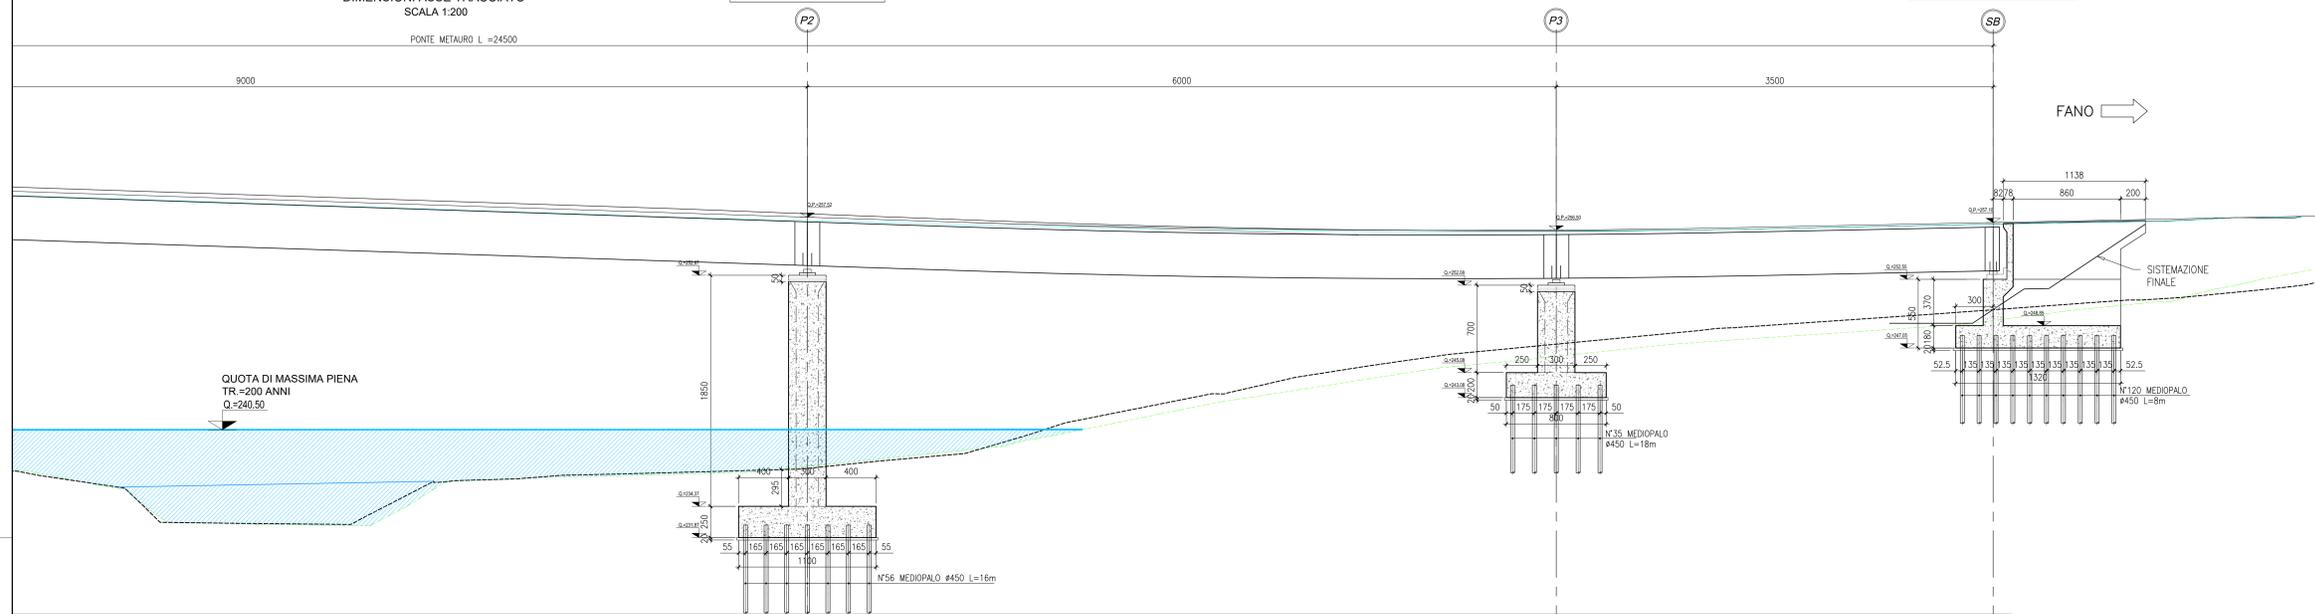

PIANTA FONDAZIONI  
SCALA 1:200

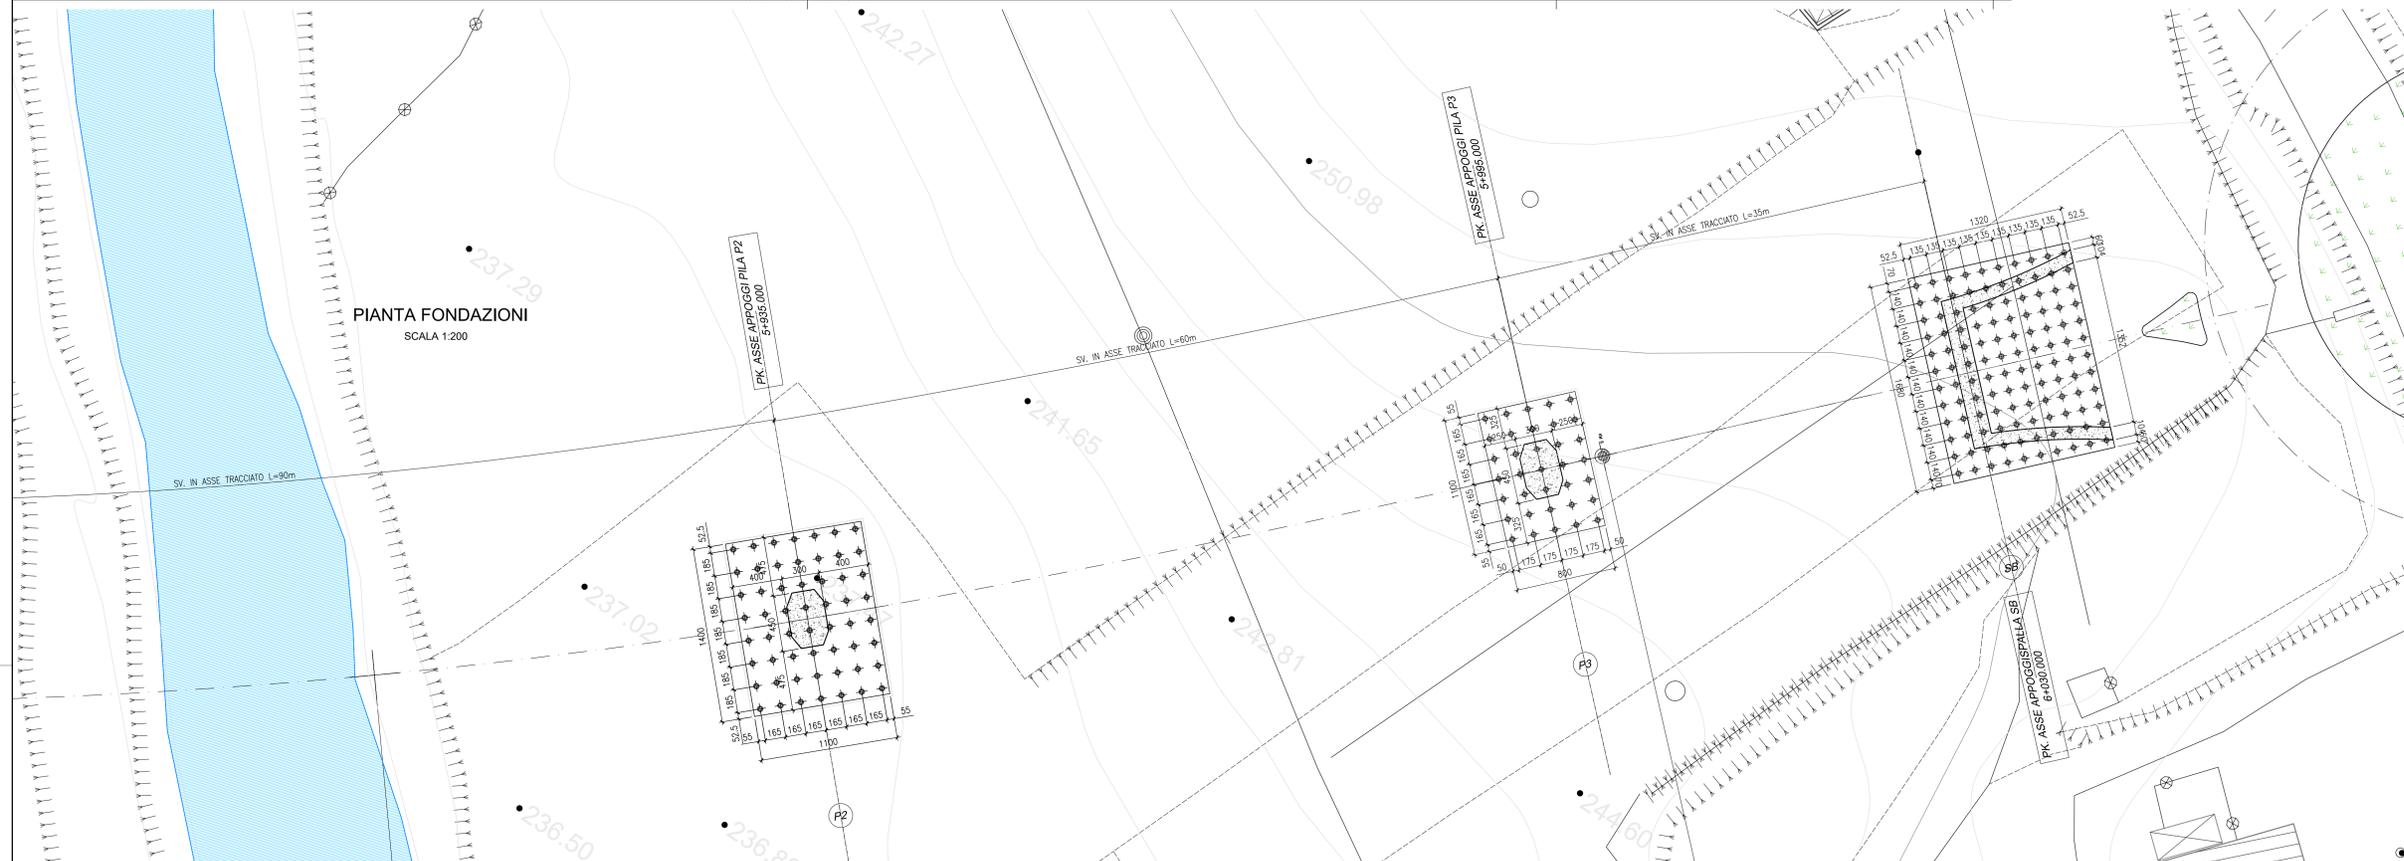

SEZIONE TRASVERSALE TIPICA  
SCALA 1:50

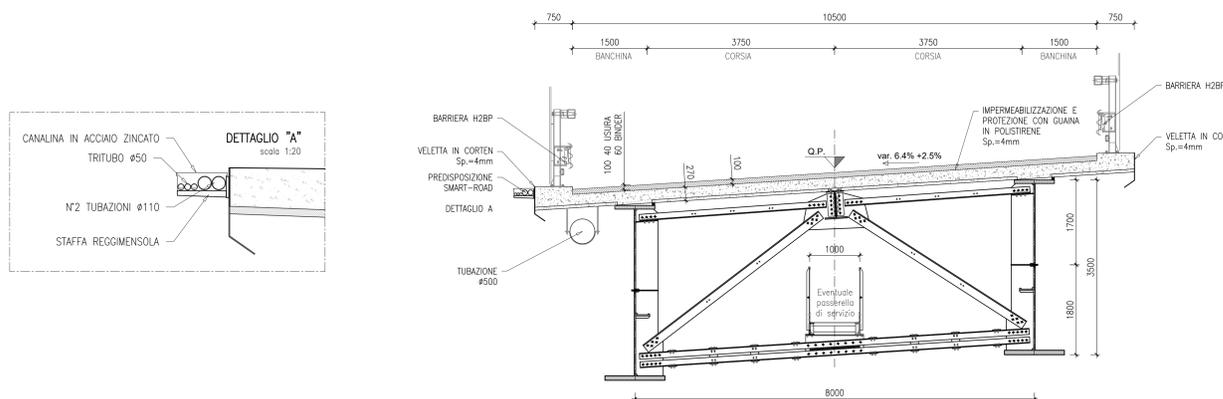

**Sanas**  
GRUPPO FS ITALIANE  
Direzione Progettazione e Realizzazione Lavori

**S.G.C. E78 GROSSETO - FANO**  
Tratto Selci Lama (E45) - S. Stefano di Gaifa.  
Adeguamento a 2 corsie del tratto della Variante di Urbiana

**PROGETTO DEFINITIVO**  
ANAS - DIREZIONE PROGETTAZIONE E REALIZZAZIONE LAVORI

COORDINATORE PER LA SICUREZZA IN FASE DI PROGETTAZIONE Ing. Giuseppe Resto Ordine Ingegneri Provincia di Roma n. 20629	1 PROGETTISTI SPECIALISTI Ing. Ambrogio Signorilli Ordine Ingegneri Provincia di Roma n. A35111	PROGETTAZIONE ATI: (Mandatari) <b>GP INGENGERIA</b> GESTIONE PROGETTI INGENGERIA s.r.l.
IL GEODOLSO Dott. Geol. Salvatore Marino Ordine dei Geologi della Regione Lazio n. 069	Ing. Moreno Panfili Ordine Ingegneri Provincia di Perugia n. A2657	(Mandante) <b>costruttori</b>
VISTO: IL RESP. DEL PROCEDIMENTO Ing. Vincenzo Galone	Ing. Claudio... Ordine Ingegneri Provincia di Roma n. 15754	(Mandante) <b>engeko</b>
VISTO: IL RESP. DEL PROGETTO Arch. Paolo Marco Calzavara	Dott. Ing. GIORGIO GUIDUCCI Ordine Ingegneri Provincia di Roma n. 20629	IL PROGETTISTA E RESPONSABILE DELL'INTEGRAZIONE DELLE PRESTAZIONI SPECIALISTICHE (DPR/207/20 ART. 15 COMMA 1) Dott. Ing. GIORGIO GUIDUCCI Ordine Ingegneri Provincia di Roma n. 14031

**OPERE D'ARTE MAGGIORI**  
VIADOTTI E PONTI  
PONTE METAURO 3  
Pianta fondazioni e sezioni - Tav. 2 di 2

CODICE PROGETTO	NOME FILE	REVISIONE	SCALA
DPAN247	TO0V06STRDIO4_B	B	1:200/1:50
D			
C			
B	Rev. It.U.0039705 24/01/22 e It.U.0057794 01/02/22	Feb. '22	Rovere Muller Guiducci
A		Ottobre '21	Rovere Muller Guiducci
REV.	DESCRIZIONE	DATA	REDATTO VERIFICATO APPROVATO