




SEZIONE TRASVERSALE TIPICA CARPENTERIA SOLETTA (dim. in cm.)  
scala 1:20

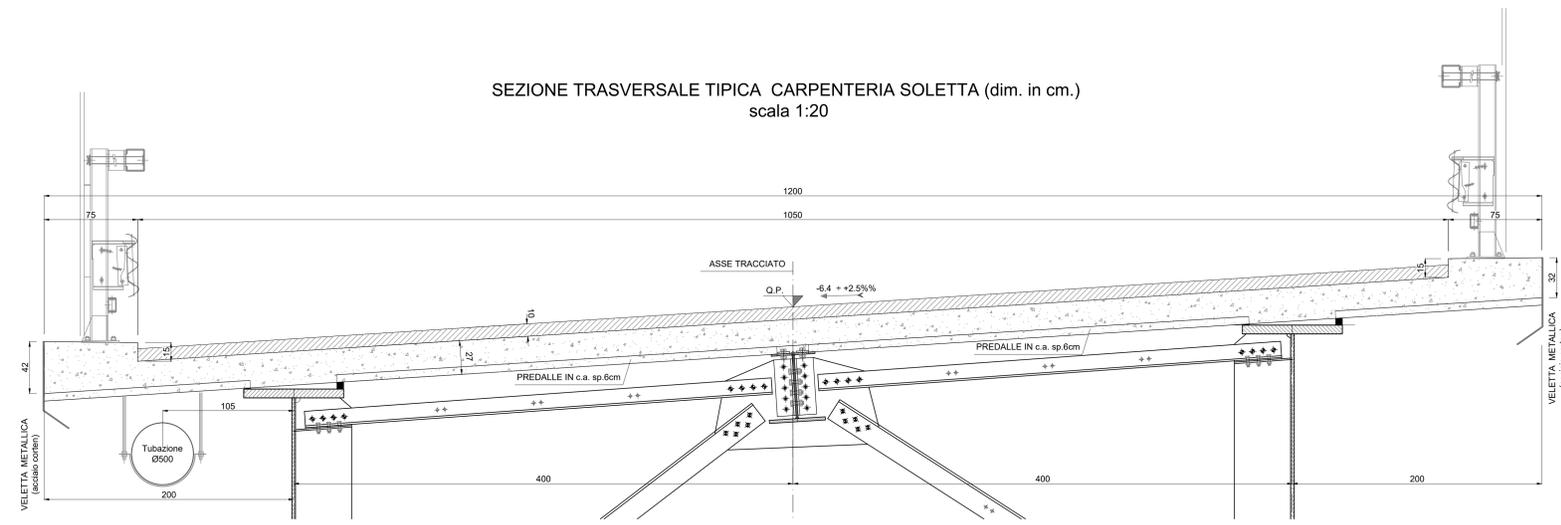


PREDALLA TIPICA (dim. in cm.)  
scala 1:20

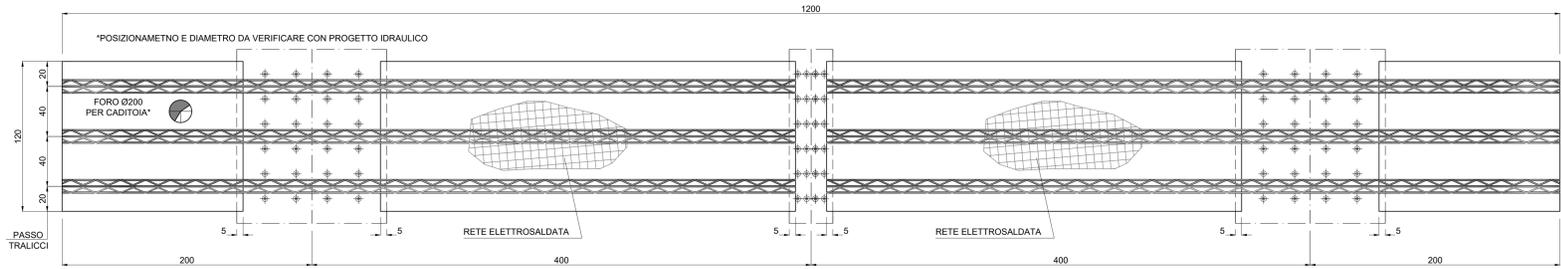


PRIMA FASE DI GETTO (dim. in cm.)  
scala 1:20

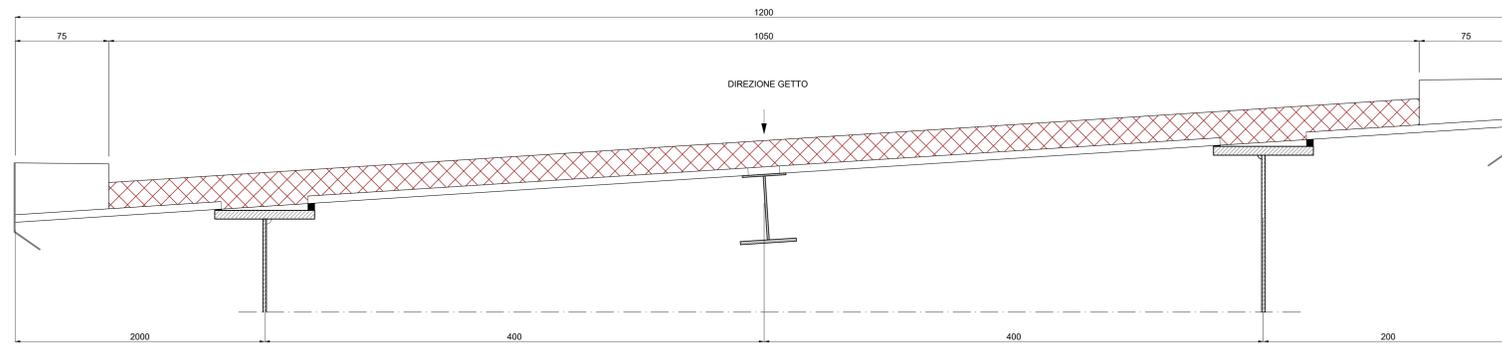


SECONDA FASE DI GETTO (dim. in cm.)  
scala 1:20

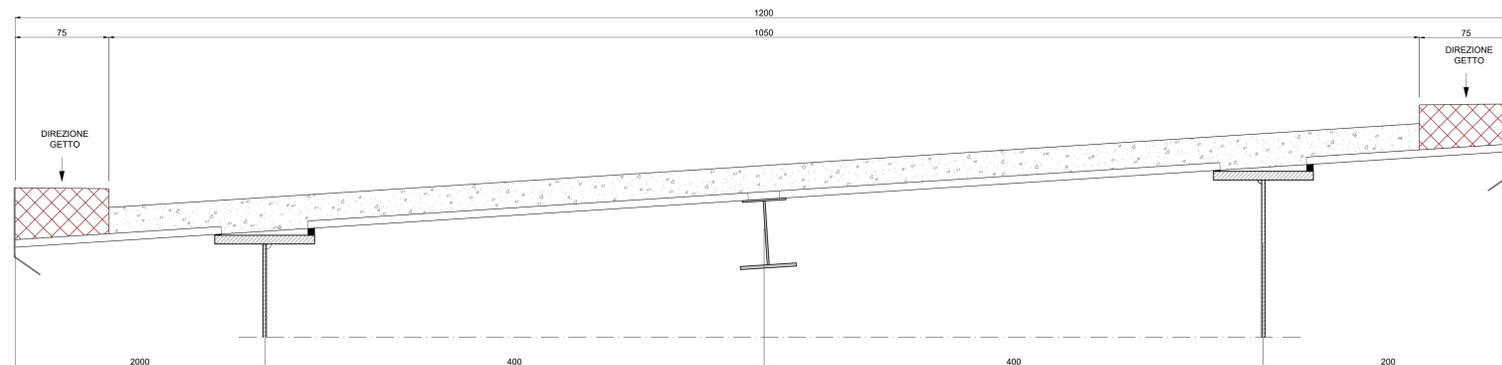

SEZIONE TIPICA 1-1 PREDALLA sp. 6cm  
scala 1:10

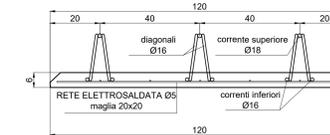

DETTAGLIO ACCOSTAMENTO  
PREDALLE (dim. in cm.)  
scala 1:2.5

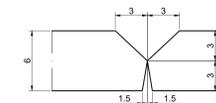

**Sanas**  
GRUPPO FS ITALIANE

Direzione Progettazione e Realizzazione Lavori

S.G.C. E78 GROSSETO - FANO  
Tratto Selci Lama (E45) - S. Stefano di Gaifa.  
Adeguamento a 2 corsie del tratto della Variante di Urbania

PROGETTO DEFINITIVO

ANAS - DIREZIONE PROGETTAZIONE E REALIZZAZIONE LAVORI

COORDINATORE PER LA SICUREZZA IN FASE DI PROGETTAZIONE Ing. Giuseppe Rento Ordine Ingegneri Provincia di Roma n. 20629	1 PROGETTISTI SPECIALISTICI Ing. Ambrogio Signorilli Ordine Ingegneri Provincia di Roma n. A35111	PROGETTAZIONE ATI: (Mandatario) <b>GPI INGEGNERIA</b> GESTIONE PROGETTI INGEGNERIA s.r.l.
IL GEOD. GSG Dott. Geol. Salvatore Marino Ordine dei geologi della Regione Lazio n. 1069	Ing. Moreno Panfili Ordine Ingegneri Provincia di Perugia n. A2657	(Mandatario) <b>costruttori</b>
VISTO: IL RESP. DEL PROCEDIMENTO Ing. Vincenzo Galone	Ing. Claudio... Ordine Ingegneri Provincia di Roma n. 15754	(Mandatario) <b>engeko</b>
VISTO: IL RESP. DEL PROGETTO Arch. Pininf. Marco Calozza	Ing. Giuseppe Rento Ordine Ingegneri Provincia di Roma n. 20629	(Mandatario) <b>ANAS</b>

OPERE D'ARTE MAGGIORI  
VIADOTTI E PONTI  
PONTE METAURO 3  
Carpenteria soletta

CODICE PROGETTO	NOME FILE	REVISIONE	SCALA
PROGETTO DIPAN247	TOOVI06STRCP16_A	A	VARIE
LIV. PROC. ANNO D 22	CODICE ELAB. T00V106STRCP16	DATA Feb.'22	REDAITTO Rovere
D	VERIFICATO Muller	APPROVATO Guiducci	
C			
B			
A	Emissione	Feb.'22	Rovere Muller Guiducci
REV.	DESCRIZIONE	DATA	REDAITTO VERIFICATO APPROVATO