




FASE 1  
 -INIZIO MONTAGGIO 1° MACRO-CONCIO CON COPPIA DI GRU  
 -RILEVATO PROVVISORIO DA REALIZZARSI CON MATERIALI  
 APPARTENENTI AI GRUPPI A1, A2-4, A2-5, A3, SECONDO QUANTO  
 PREVISTO NEL CAPITOLATO ANAS.

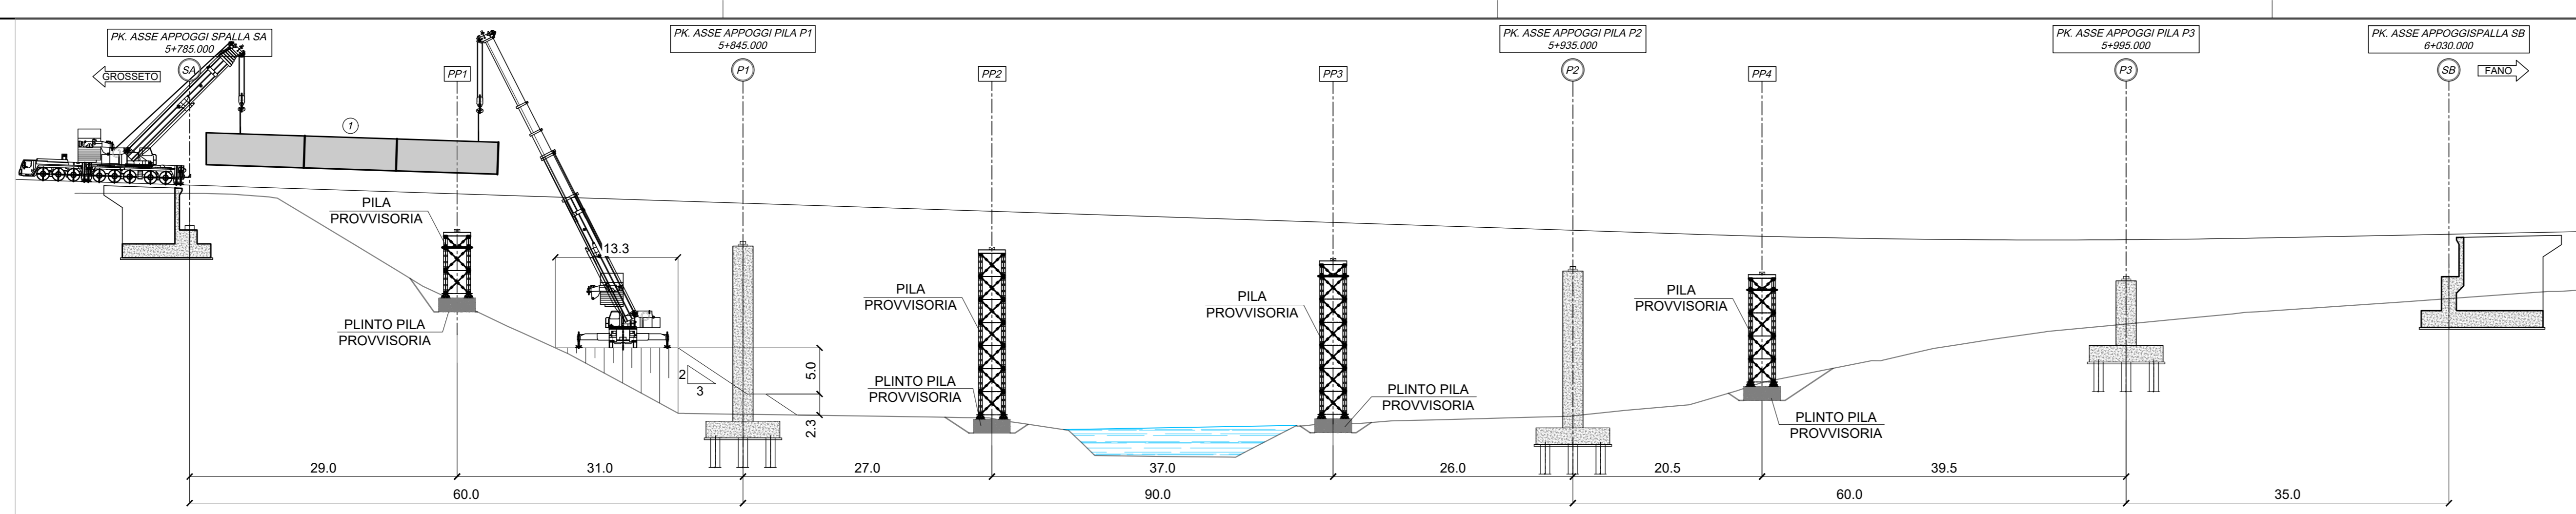


FASE 2  
 -MONTAGGIO MACRO-CONCI IN SEQUENZA

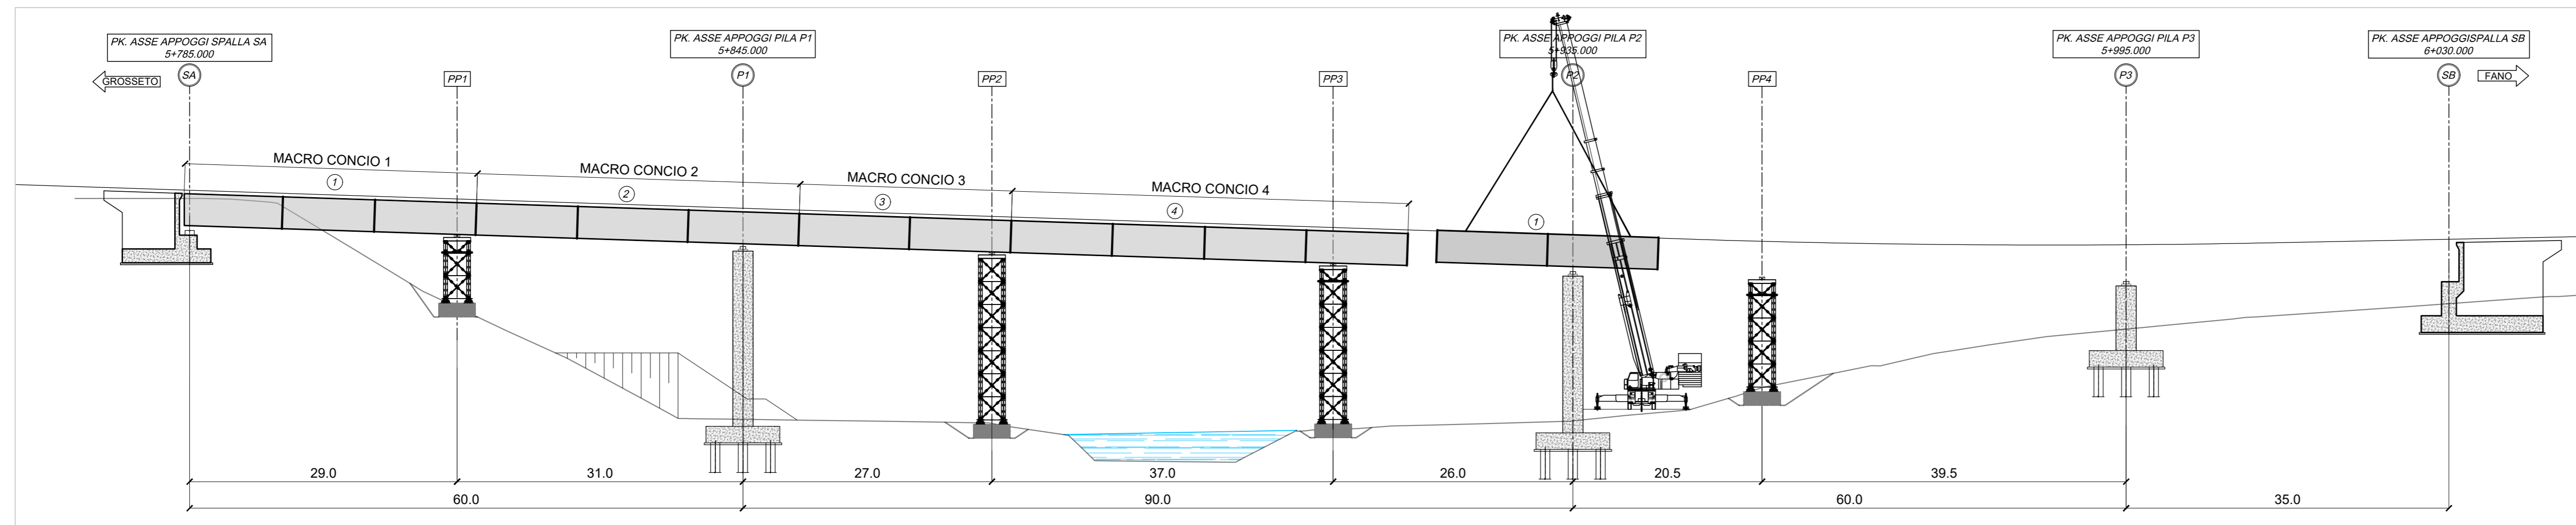


FASE 3  
 -SMONTAGGIO PILE PROVVISORIE DOPO ULTIMAZIONE VIADOTTO

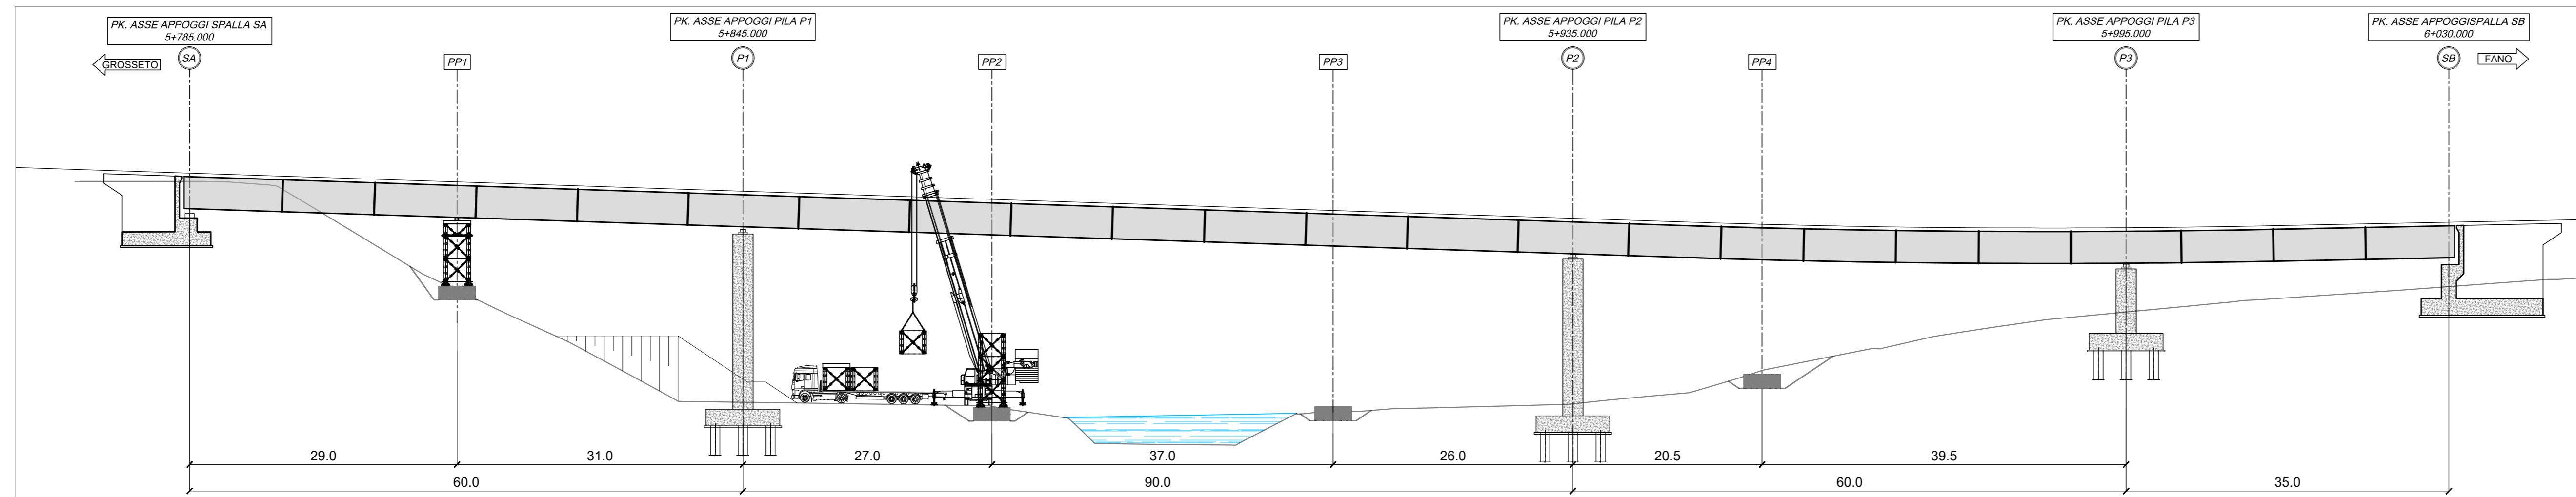


FASE 4  
 -MONTAGGIO PREDALLES

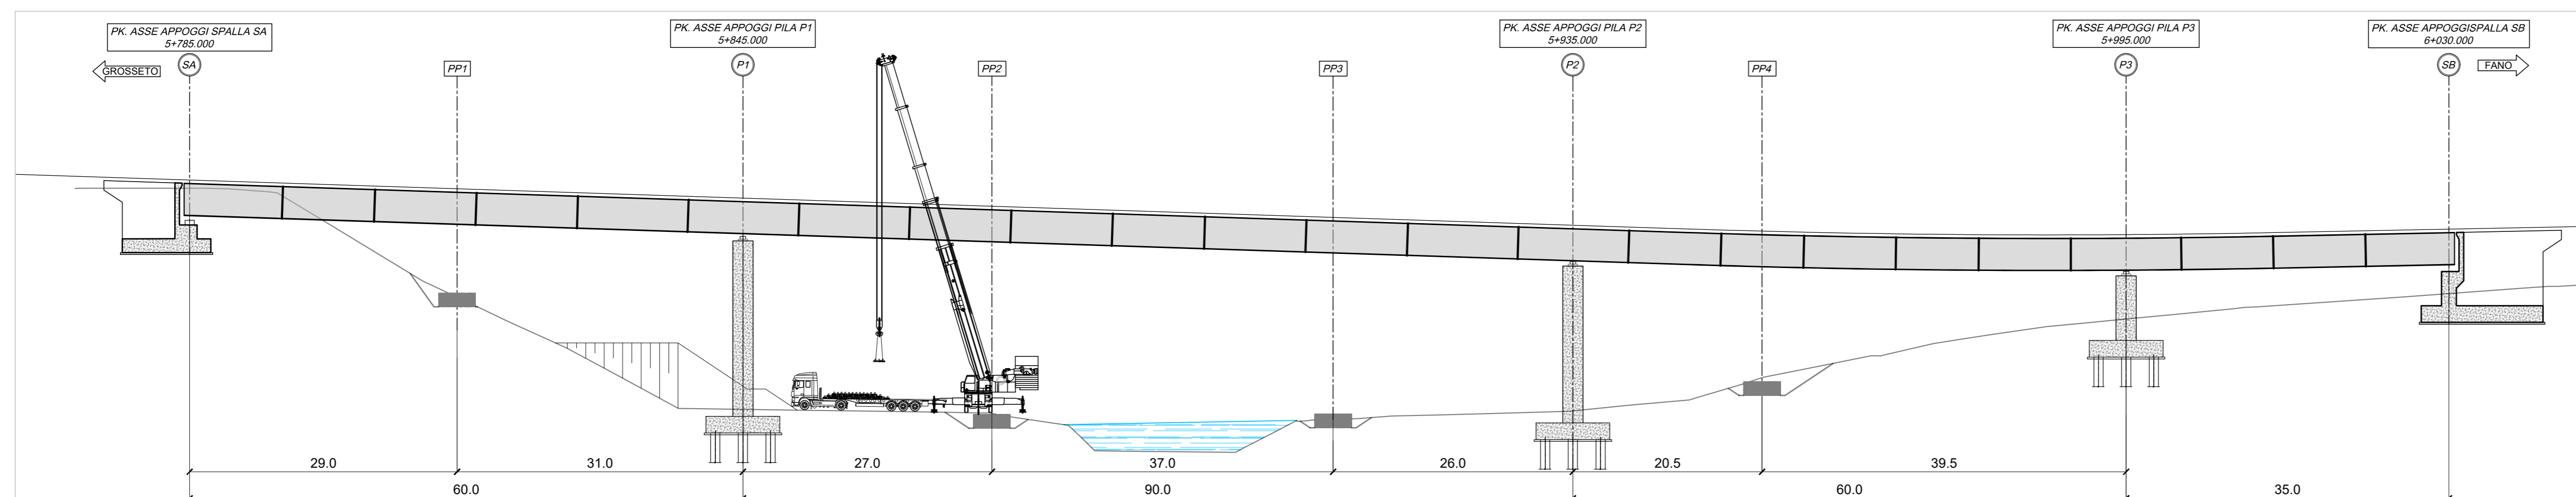

FASE 5  
 -GETTO SOLETTA

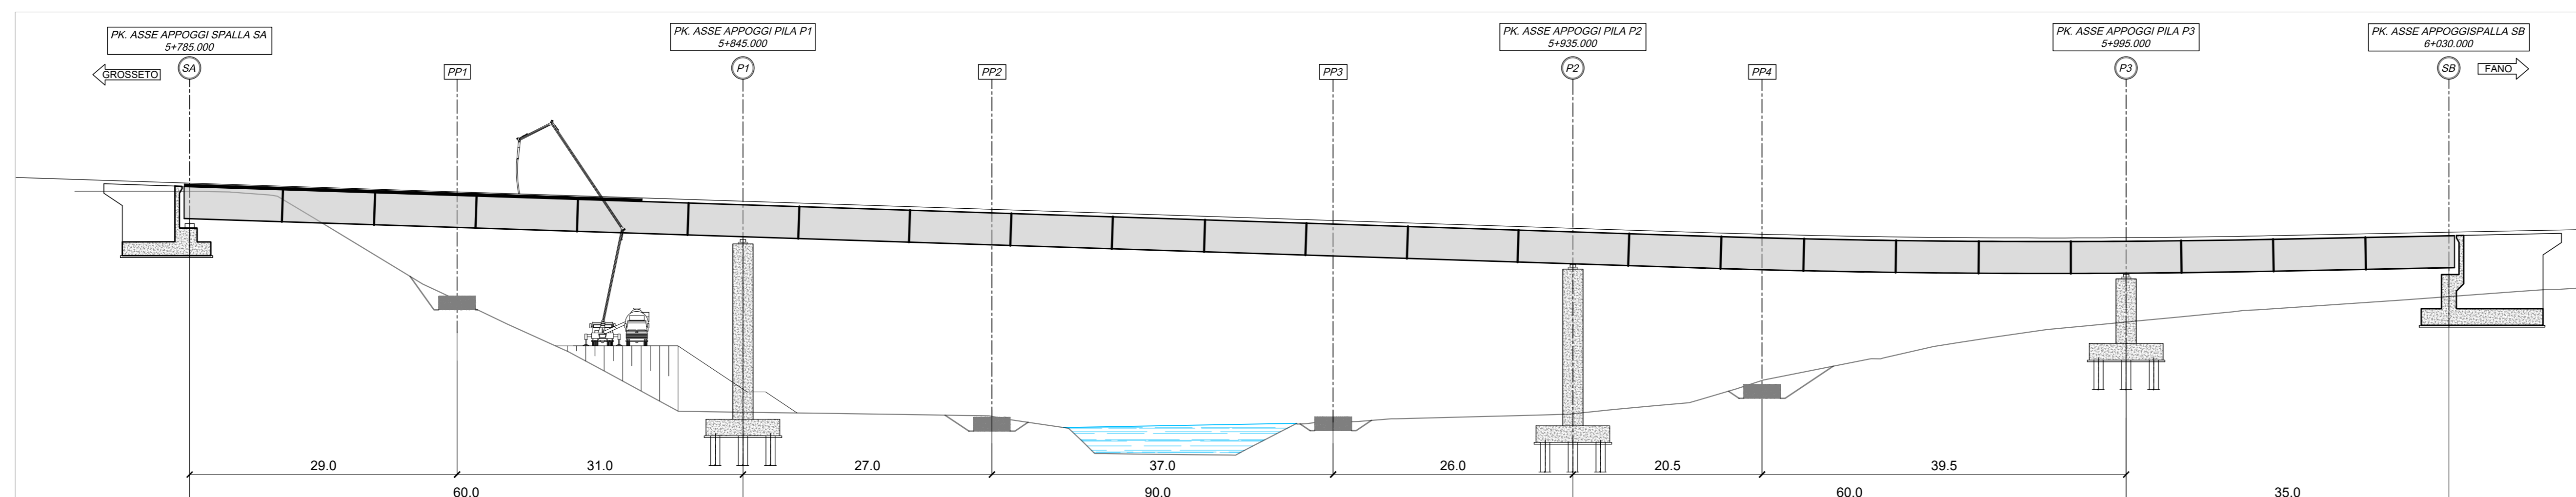

FASE 6  
 -DEMOLIZIONE PLINTI PILE PROVVISORIE E REALIZZAZIONI FINITURE  
 -RIMOZIONE RILEVATO PROVVISORIO

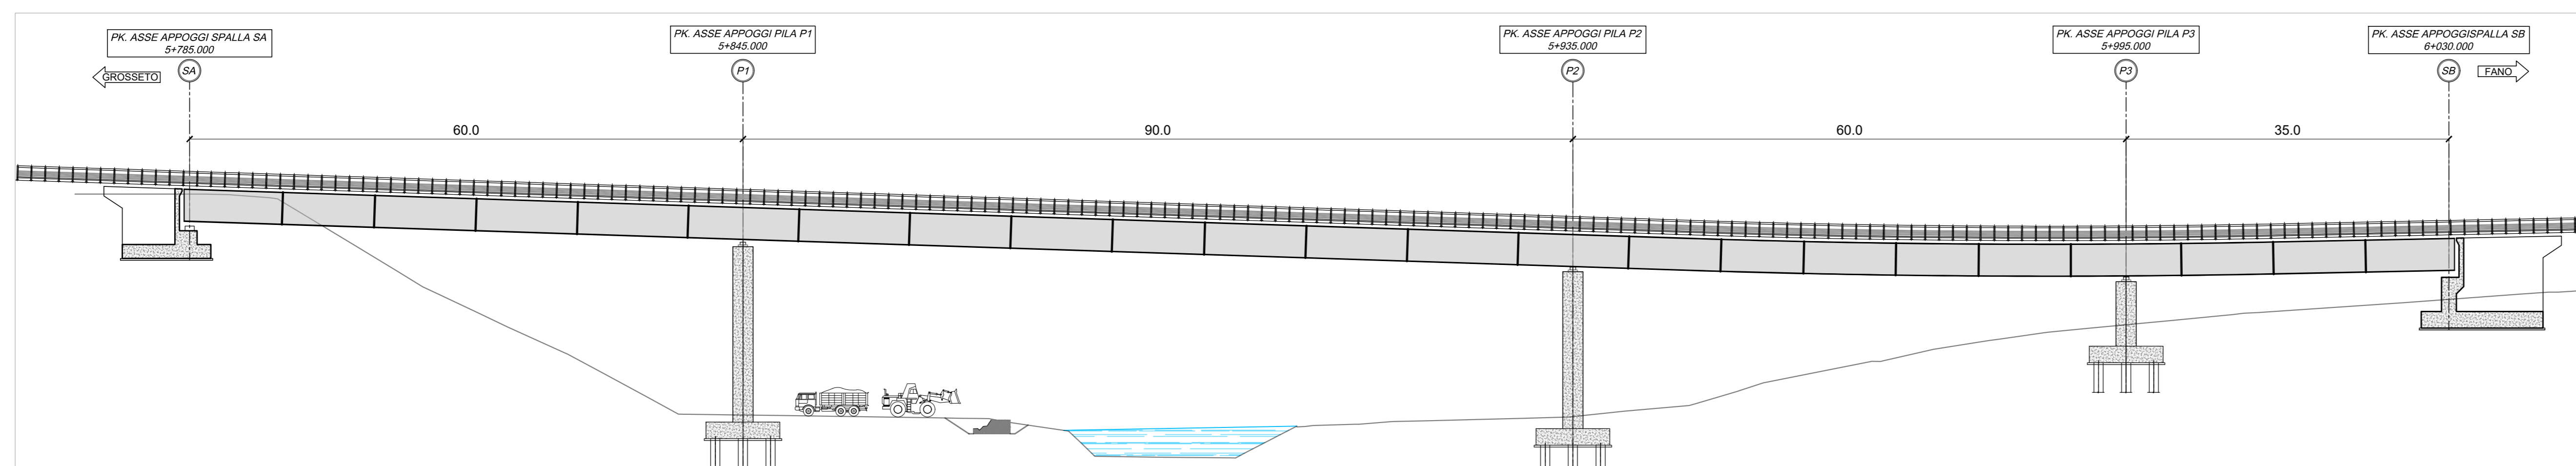

**Sanas**  
 GRUPPO FS ITALIANE  
 Direzione Progettazione e Realizzazione Lavori

**S.G.C. E78 GROSSETO - FANO**  
 Tratto Selci Lama (E45) - S. Stefano di Gaifa.  
 Adeguamento a 2 corsie del tratto della Variante di Urbania

**PROGETTO DEFINITIVO**

ANAS - DIREZIONE PROGETTAZIONE E REALIZZAZIONE LAVORI

COORDINATORE PER LA SICUREZZA IN FASE DI PROGETTAZIONE Ing. Giuseppe Resto Ordine Ingegneri Provincia di Roma n. 20629	PROGETTISTI SPECIALISTICI Ing. Ambrogio Signorilli Ordine Ingegneri Provincia di Roma n. A3511 Ing. Moreno Panfilii Ordine Ingegneri Provincia di Perugia n. A2657	PROGETTAZIONE ATI: (Mandatario) <b>GP INGENNERIA</b> GESTIONE PROGETTI INGENNERIA s.r.l. (Mandatario) <b>costruttori</b> (Mandatario) <b>engeko</b> (Mandatario)
IL GEODOLSO Dott. Geol. Salvatore Marino Ordine dei geologi della Regione Lazio n. 3069	ING. CLAUDIO BERTINI Ordine Ingegneri Provincia di Roma n. 15754	IL PROGETTISTA E RESPONSABILE DELL'INTEGRAZIONE DELLE PRESTAZIONI SPECIALISTICHE (DPR/207/20 ART. 15 COMMA 1) Dott. Ing. GIORGIO GUIDUCCI Ordine Ingegneri Provincia di Roma n. 14035
VISTO IL RESP. DEL PROCEDIMENTO Ing. Vincenzo Galone	VISTO IL RESP. DEL PROGETTO Arch. Panfil. Marco Calozza	

**OPERE D'ARTE MAGGIORI**  
 VIADOTTI E PONTI  
 PONTE METAURO 3  
 Montaggio

CODICE PROGETTO	NOME FILE	REVISIONE	SCALA
PROGETTO DIPAN247	TOOVIO6STRPE01_B	B	VARE
ELAB. D 22	CODICE ELAB. T00VIO6STRPE01		
D			
C			
B	Rev. ItLU.0039705 24/01/22 e ItLU.0057794 01/02/22	Feb.'22	Rovere Muller Guiducci
A	Emissione	Ottobre '21	Rovere Muller Guiducci
REV.	DESCRIZIONE	DATA	REDATTO VERIFICATO APPROVATO