SEZIONE TIPO
SCALA 1:50
SEZIONE TRASVERSALE - CARPENTERIA

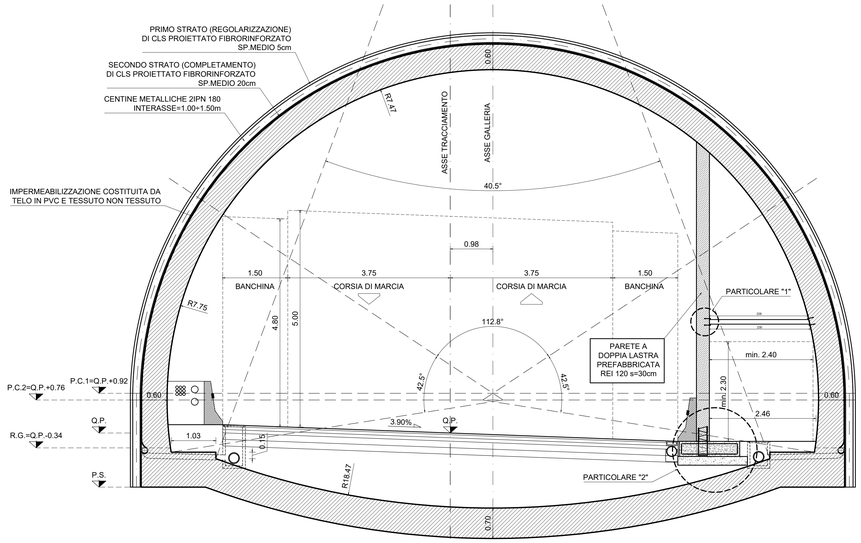

PARTICOLARE "1"
SCALA 1:5
ANCORAGGIO MECCANICO PUNTONE HEA120

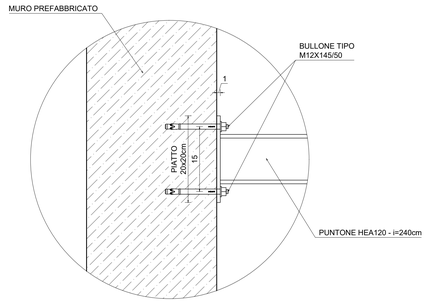

PARTICOLARE "2"
SCALA 1:10
ARMATURA FONDAZIONE MURO

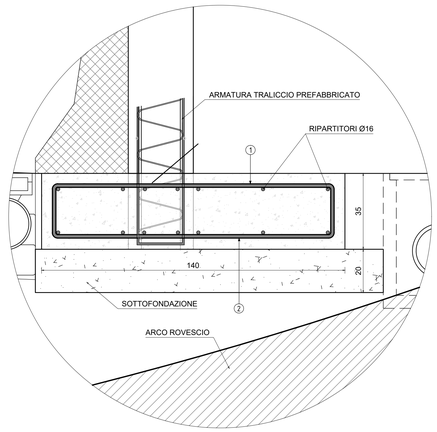

MUREO PREFABBRICATO
SCALA 1:20
ARMATURA TRALICCIO

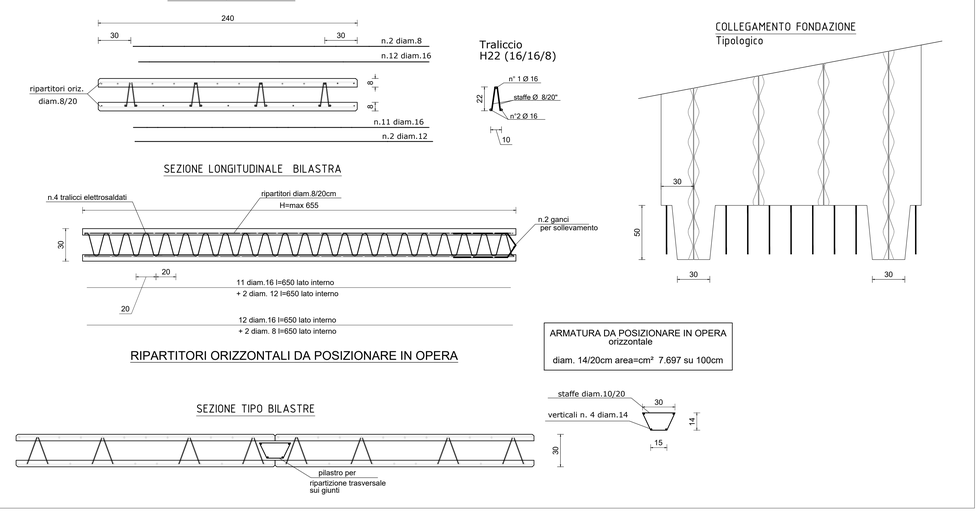

anas
GRUPPO FS ITALIANE

Direzione Progettazione e Realizzazione Lavori

S.G.C. E78 GROSSETO - FANO
Tratto Selci Lama (E45) - S. Stefano di Gaifa.
Adeguamento a 2 corsie del tratto della Variante di Urbania

PROGETTO DEFINITIVO

ANAS - DIREZIONE PROGETTAZIONE E REALIZZAZIONE LAVORI

COORDINATORE PER LA SICUREZZA IN FASE DI PROGETTAZIONE
Ing. Giuseppe Resta
Ordine Ingegneri
Provincia di Roma n. 20629

IL GEOLOGO
Dott. Geol. Salvatore Marino
Ordine dei geologi
della Regione Lazio n. 1069

VISTO: IL RESP. DEL PROCEDIMENTO
Ing. Vincenzo Catone

VISTO: IL RESP. DEL PROGETTO
Arch.Pianif. Marco Colazza

I PROGETTISTI SPECIALISTICI
Ing. Ambrogio Sig. Rinaldi
Ordine Ingegneri
Provincia di Roma n. 19000
(Mandataria)
Ing. Moreno Signorelli
Ordine Ingegneri
Provincia di Perugia n. A2857
(Mandante)
Ing. Claudio Muller
Ordine Ingegneri
Provincia di Roma n. 15754
(Mandante)
Ing. Giuseppe Resta
Ordine Ingegneri
Provincia di Roma n. 20629

PROGETTAZIONE ATI:
(Mandataria)
GPI INGEGNERIA
GESTIONE PROGETTI INGEGNERIA srl
(Mandante)
(Mandante)
(Mandante)

IL PROGETTISTA E RESPONSABILE DELL'INTEGRAZIONE DELLE PRESTAZIONI SPECIALISTICHE. (DPR207/10 ART 15 COMMA 1)
Dott. Ing. GIORGIO GUIDUCCI
Ordine Ingegneri Provincia di Roma n. 14035
DOTT. ING. GIORGIO GUIDUCCI ORDINE DEGLI INGEGNERI PROV. ROMA N. A 14035

GALLERIE
Elaborati generali
Sezione tipo – Particolari costruttivi

CODICE PROGETTO (PROGETTO / LIV.PROG. / ANNO)	NOME FILE	REVISIONE	SCALA
DPAN247 D 22	T00GN00OSTDC01_A CODICE ELAB. T00GN00OSTDC01	A	VARIE

REV.	DESCRIZIONE	DATA	REDATTO	VERIFICATO	APPROVATO
D					
C					
B					
A	Emissione	Dic.'21	Rinaldi	Signorelli	Guiducci