
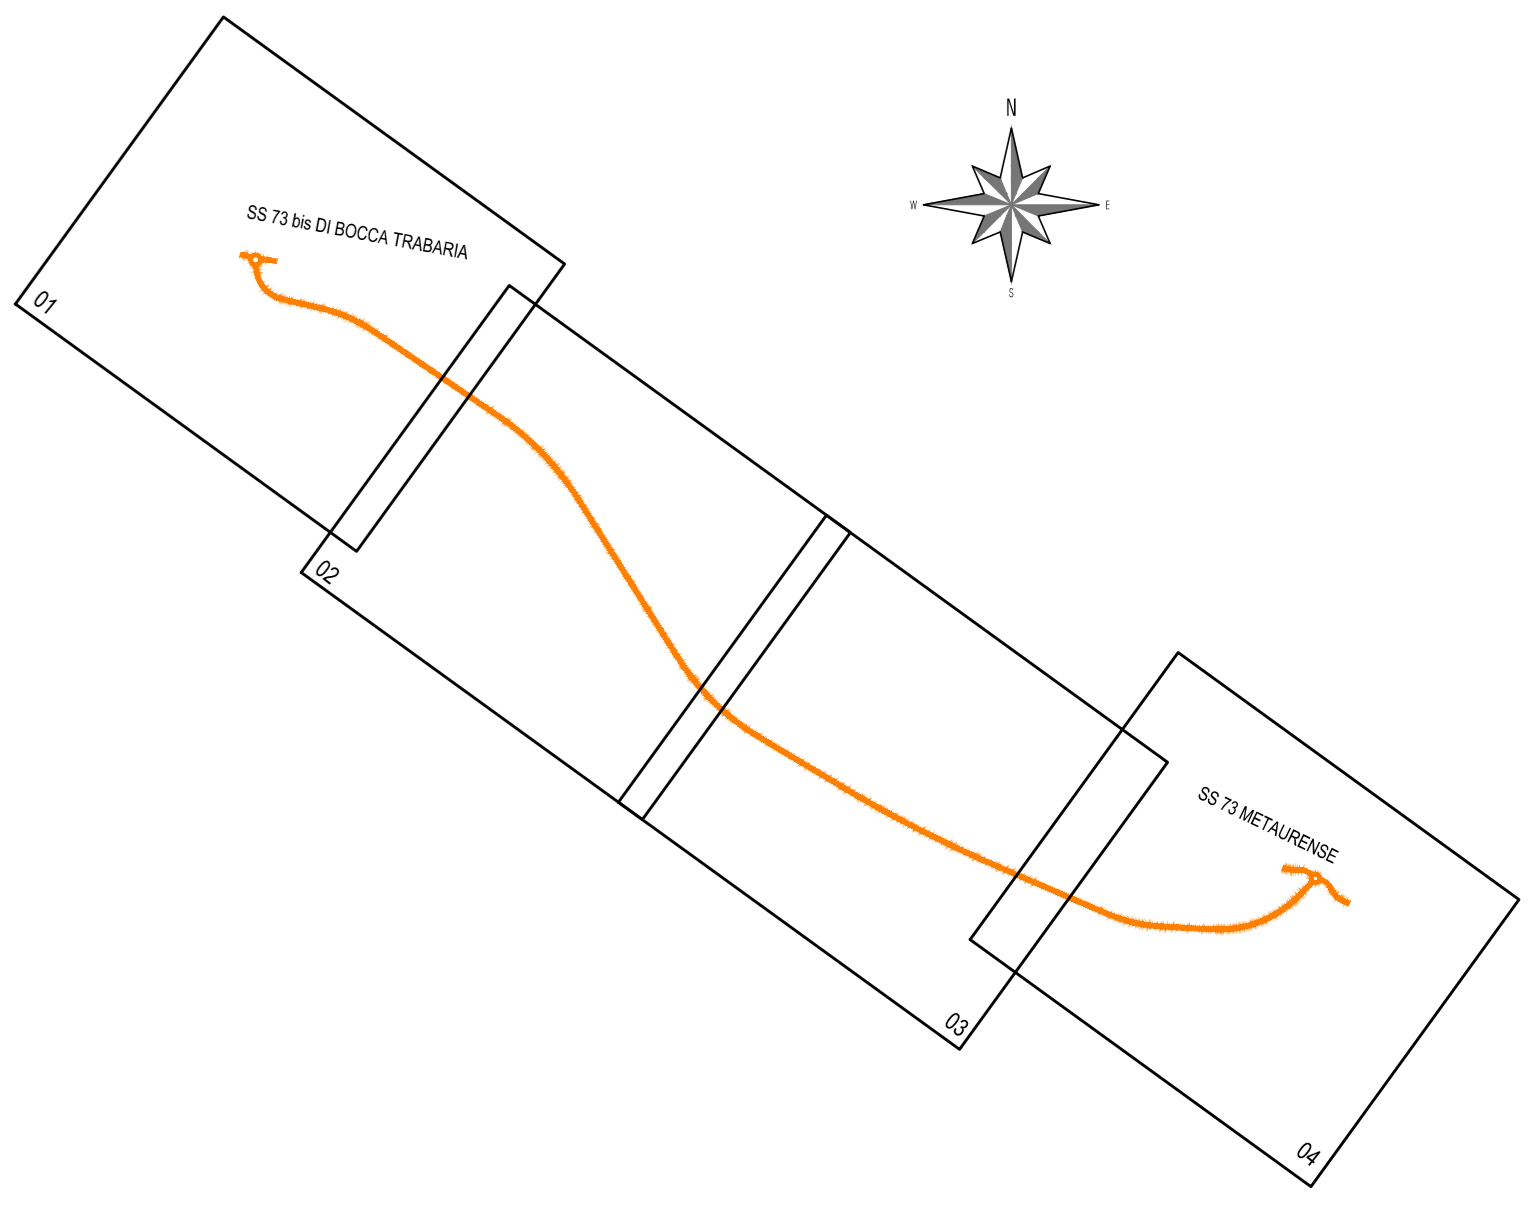


Galleria naturale IL Monte

L. applicazione	m
Sezione tipo A	236.7
Sezione tipo B1	170.3
Sezione tipo B2v	134.5
Sezione tipo C1	89.3
A pali plastici	92.0
tot.	722.7

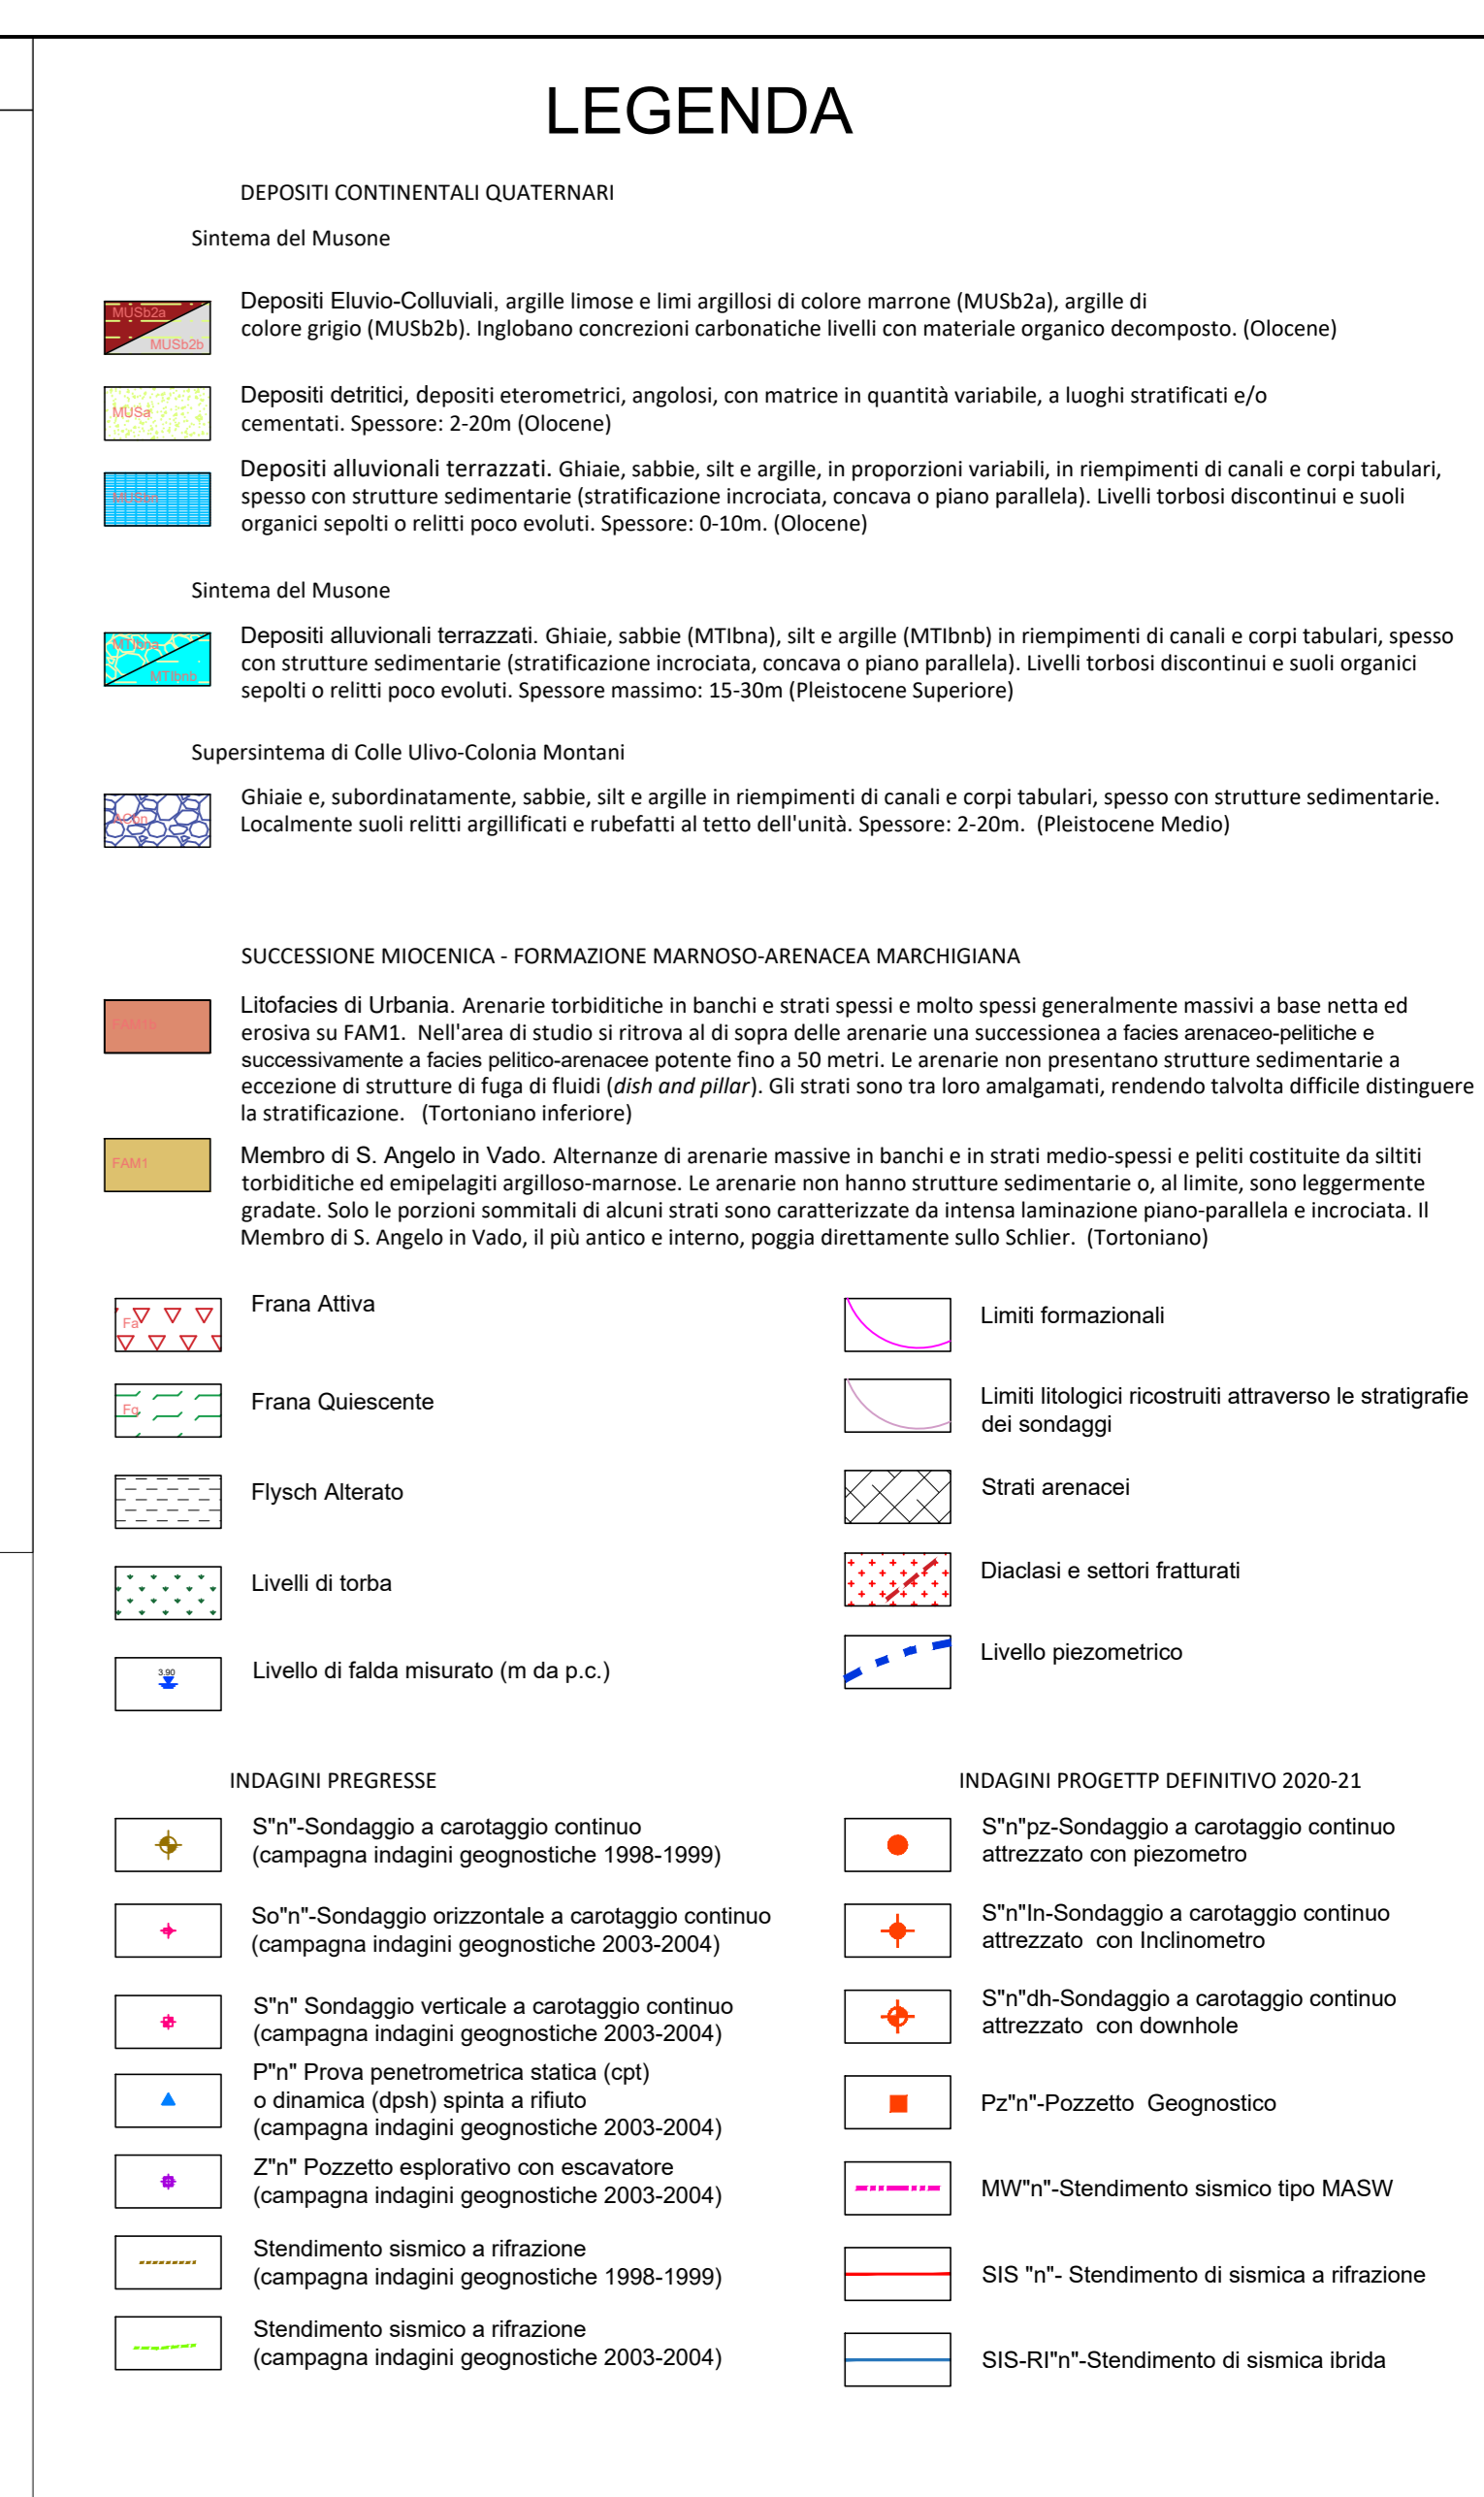

Direzione Progettazione e Realizzazione Lavori

S.G.C. E78 GROSSETO - FANO
Tratto Selci Lama (E45) - S. Stefano di Gaifa.
Adeguamento a 2 corsie del tratto della Variante di Urbania

PROGETTO DEFINITIVO

ANAS - DIREZIONE PROGETTAZIONE E REALIZZAZIONE LAVORI

COORDINATORE PER LA SICUREZZA IN FASE DI PROGETTAZIONE Ing. Ambrogio Signorili Ordine Ingegneri Provincia di Roma n. 20629	PROGETTISTI SPECIALISTICI Ing. Ambrogio Signorili Ordine Ingegneri Provincia di Roma n. A3511 Ing. Moreno Paffisi Ordine Ingegneri Provincia di Perugia n. A2657 Ing. Claudio Muller Ordine Ingegneri Provincia di Roma n. 15754	PROGETTAZIONE ART. (Mandatario)
IL GEODOLLO Dott. G. Solinas Ordine dei Geometri della Regione Lazio n. 039	INGEGNERIA Ing. Giuseppe Resto Ordine Ingegneri Provincia di Roma n. 20629	IL PROGETTISTA E RESPONSABILE DELL'INTEGRAZIONE DELLE PREVISIONI SPECIALISTICHE (DPR 207/10 ART 15 COMMA 1) Dott. Ing. GIORGIO GUIDUCCI Ordine Ingegneri Provincia di Roma n. 14031

OPERE D'ARTE MAGGIORI
Galleria Il Monte
Profilo geotecnico/geomeccanico con indicazione delle sezioni tipo

CODICE PROGETTO	NOME FILE	REVISIONE	SCALA
DIPAN247	T00GN01STFG01_B	B	1:2.000/200
PROGETTO	DATA	REDAITTO	VERIFICATO
D			
C			
B	Rev. It.LU.0039705 24/01/22 e It.LU.0057794 01/02/22	Feb.'22	Toloni Signorelli Guiducci
A	Revisione	Dic.'21	Leonardi Signorelli Guiducci
REV.	DESCRIZIONE	DATA	REDAITTO VERIFICATO APPROVATO

Tav