
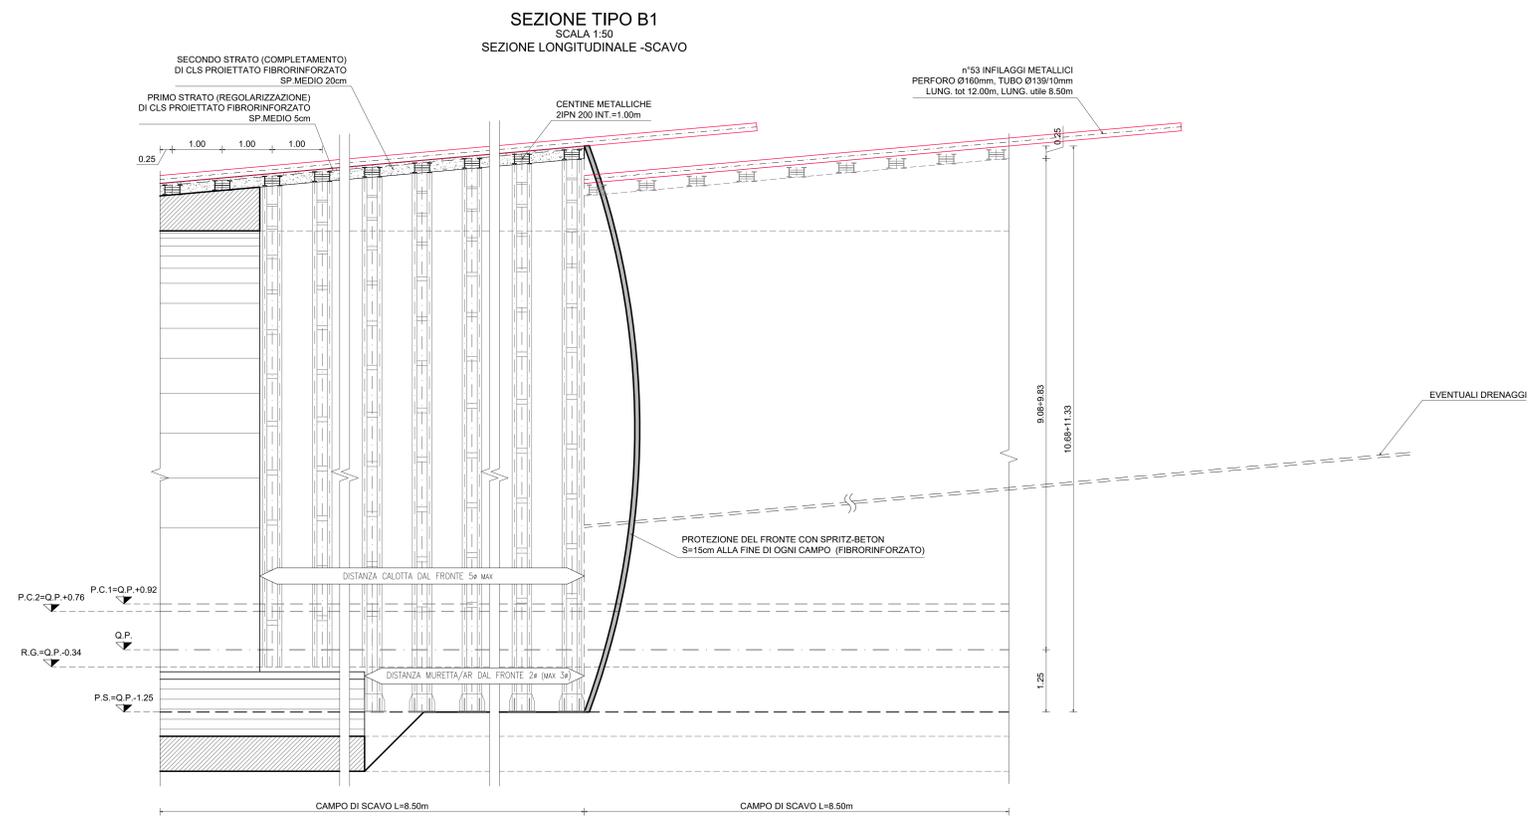


GEOMETRIE INFILAGGI AL CONTERNO

RAGGIO PARTENZA	RAGGIO ARRIVO	NUMERO INFILAGGI	LUNGHEZZA m.	SOVRAPP. MINIMA	INCLINAZIONE RADIALE	PASSO
8.50	9.25	53	12.00	3.50	8.82%	0.35 m

DATI

VOLUME MEDIO DI SCAVO	170.67 mc/m
SFONDO MASSIMO	1.00 m
SPRITZ-BETON AL FRONTE FIBROR.	10 cm OGNI SFONDO 15 cm FINE CAMPO
CLS PROIETTATO FIBRORINFORZATO	SPESORE s=25cm
INTERVENTO AL CONTERNO (1)	n°53x10 INFILAGGI METALLICI CON TUBI IN ACCIAIO PERFORO Ø160mm, TUBO Ø139/10mm LUNG. tot=12.00m, LUNG. utile 8.50m
CENTINA METALLICA	2 PN 200 l=1.00 - Sp. medio=31.69m
CALOTTA	Sp. min=70cm - Sp. max=145cm
ARCO ROVERSCIO	S=70cm
IMPERMEABILIZZAZIONE	PVC + TNT 29.90m
DRENAGGI	1+1 EVENTUALI

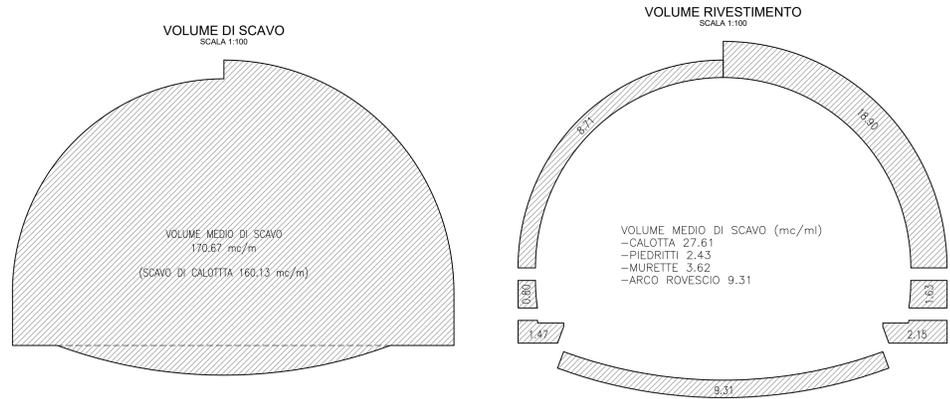

Sanas
GRUPPO FS ITALIANE
Direzione Progettazione e Realizzazione Lavori

S.G.C. E78 GROSSETO - FANO
Tratto Selci Lama (E45) - S. Stefano di Gaifa.
Adeguamento a 2 corsie del tratto della Variante di Urbania

PROGETTO DEFINITIVO

ANAS - DIREZIONE PROGETTAZIONE E REALIZZAZIONE LAVORI

COORDINATORE PER LA SICUREZZA IN FASE DI PROGETTAZIONE Ing. Giuseppe Resto Ordine Ingegneri Provincia di Roma n. 20629	1 PROGETTISTI SPECIALISTICI Ing. Ambrogio Scattolon Ordine Ingegneri Provincia di Roma n. 20629 Ing. Moreno Ordine Ingegneri Provincia di Perugia n. A2857	PROGETTAZIONE ATI: (Mandatario) GPI INGEGNERIA GESTIONE PROGETTI INGEGNERIA s.r.l. costruttori engeko S.p.A. di diritto societario
IL GEOLOGO Dott. Geol. Salvatore Marino Ordine dei geologi della Regione Lazio n. 1069	Ing. Claudio Muller Ordine Ingegneri Provincia di Roma n. 15754	(Mandatario)
VISTO: IL RESP. DEL PROCEDIMENTO Ing. Vincenzo Galone	Ing. Giuseppe Resto Ordine Ingegneri Provincia di Roma n. 20629	IL PROGETTISTA E RESPONSABILE DELL'INTEGRAZIONE DELLE PRESTAZIONI SPECIALISTICHE (DPR/207/10 ART 15 COMMA 1) Dott. Ing. GIORGIO GUIDUCCI Ordine Ingegneri Provincia di Roma n. 14035

GALLERIE
Galleria Il Monte
Sezione tipo B1
Scavo e consolidamento

CODICE PROGETTO	NOME FILE	REVISIONE	SCALA
PROGETTO DIPAN247	TOOGN01OSTST02_B	B	1:50
ELAB. D 22	CODICE ELAB. T00G0101OSTST02		

REV.	DESCRIZIONE	DATA	REDATTO	VERIFICATO	APPROVATO
D					
C					
B	Rev. It.U.0038705 24/01/22 e It.U.0057794 01/02/22	Feb. '22	Rinaldi	Signorelli	Guiducci
A	Emissione	Dic.'21	Rinaldi	Signorelli	Guiducci