
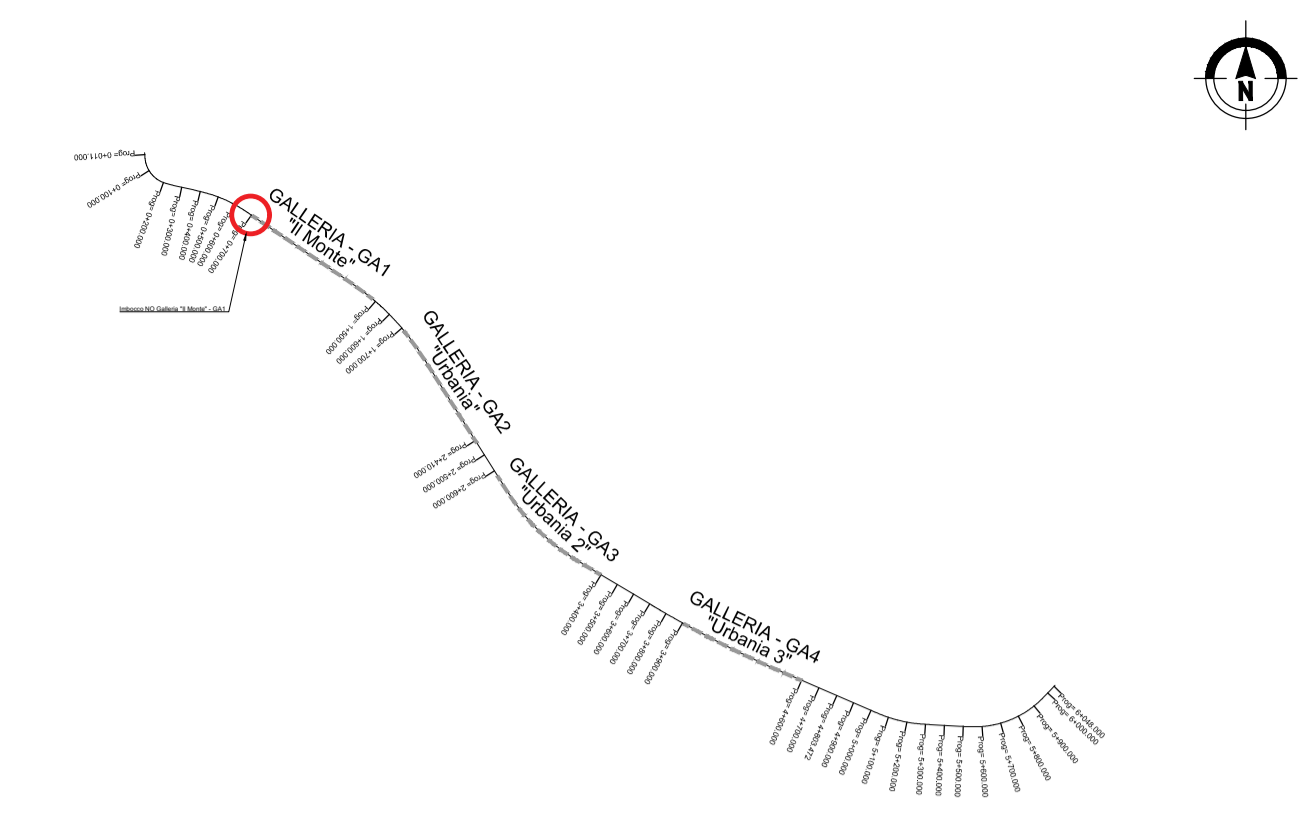


Planimetria degli scavi
Imbocco NO Galleria "Il Monte" -

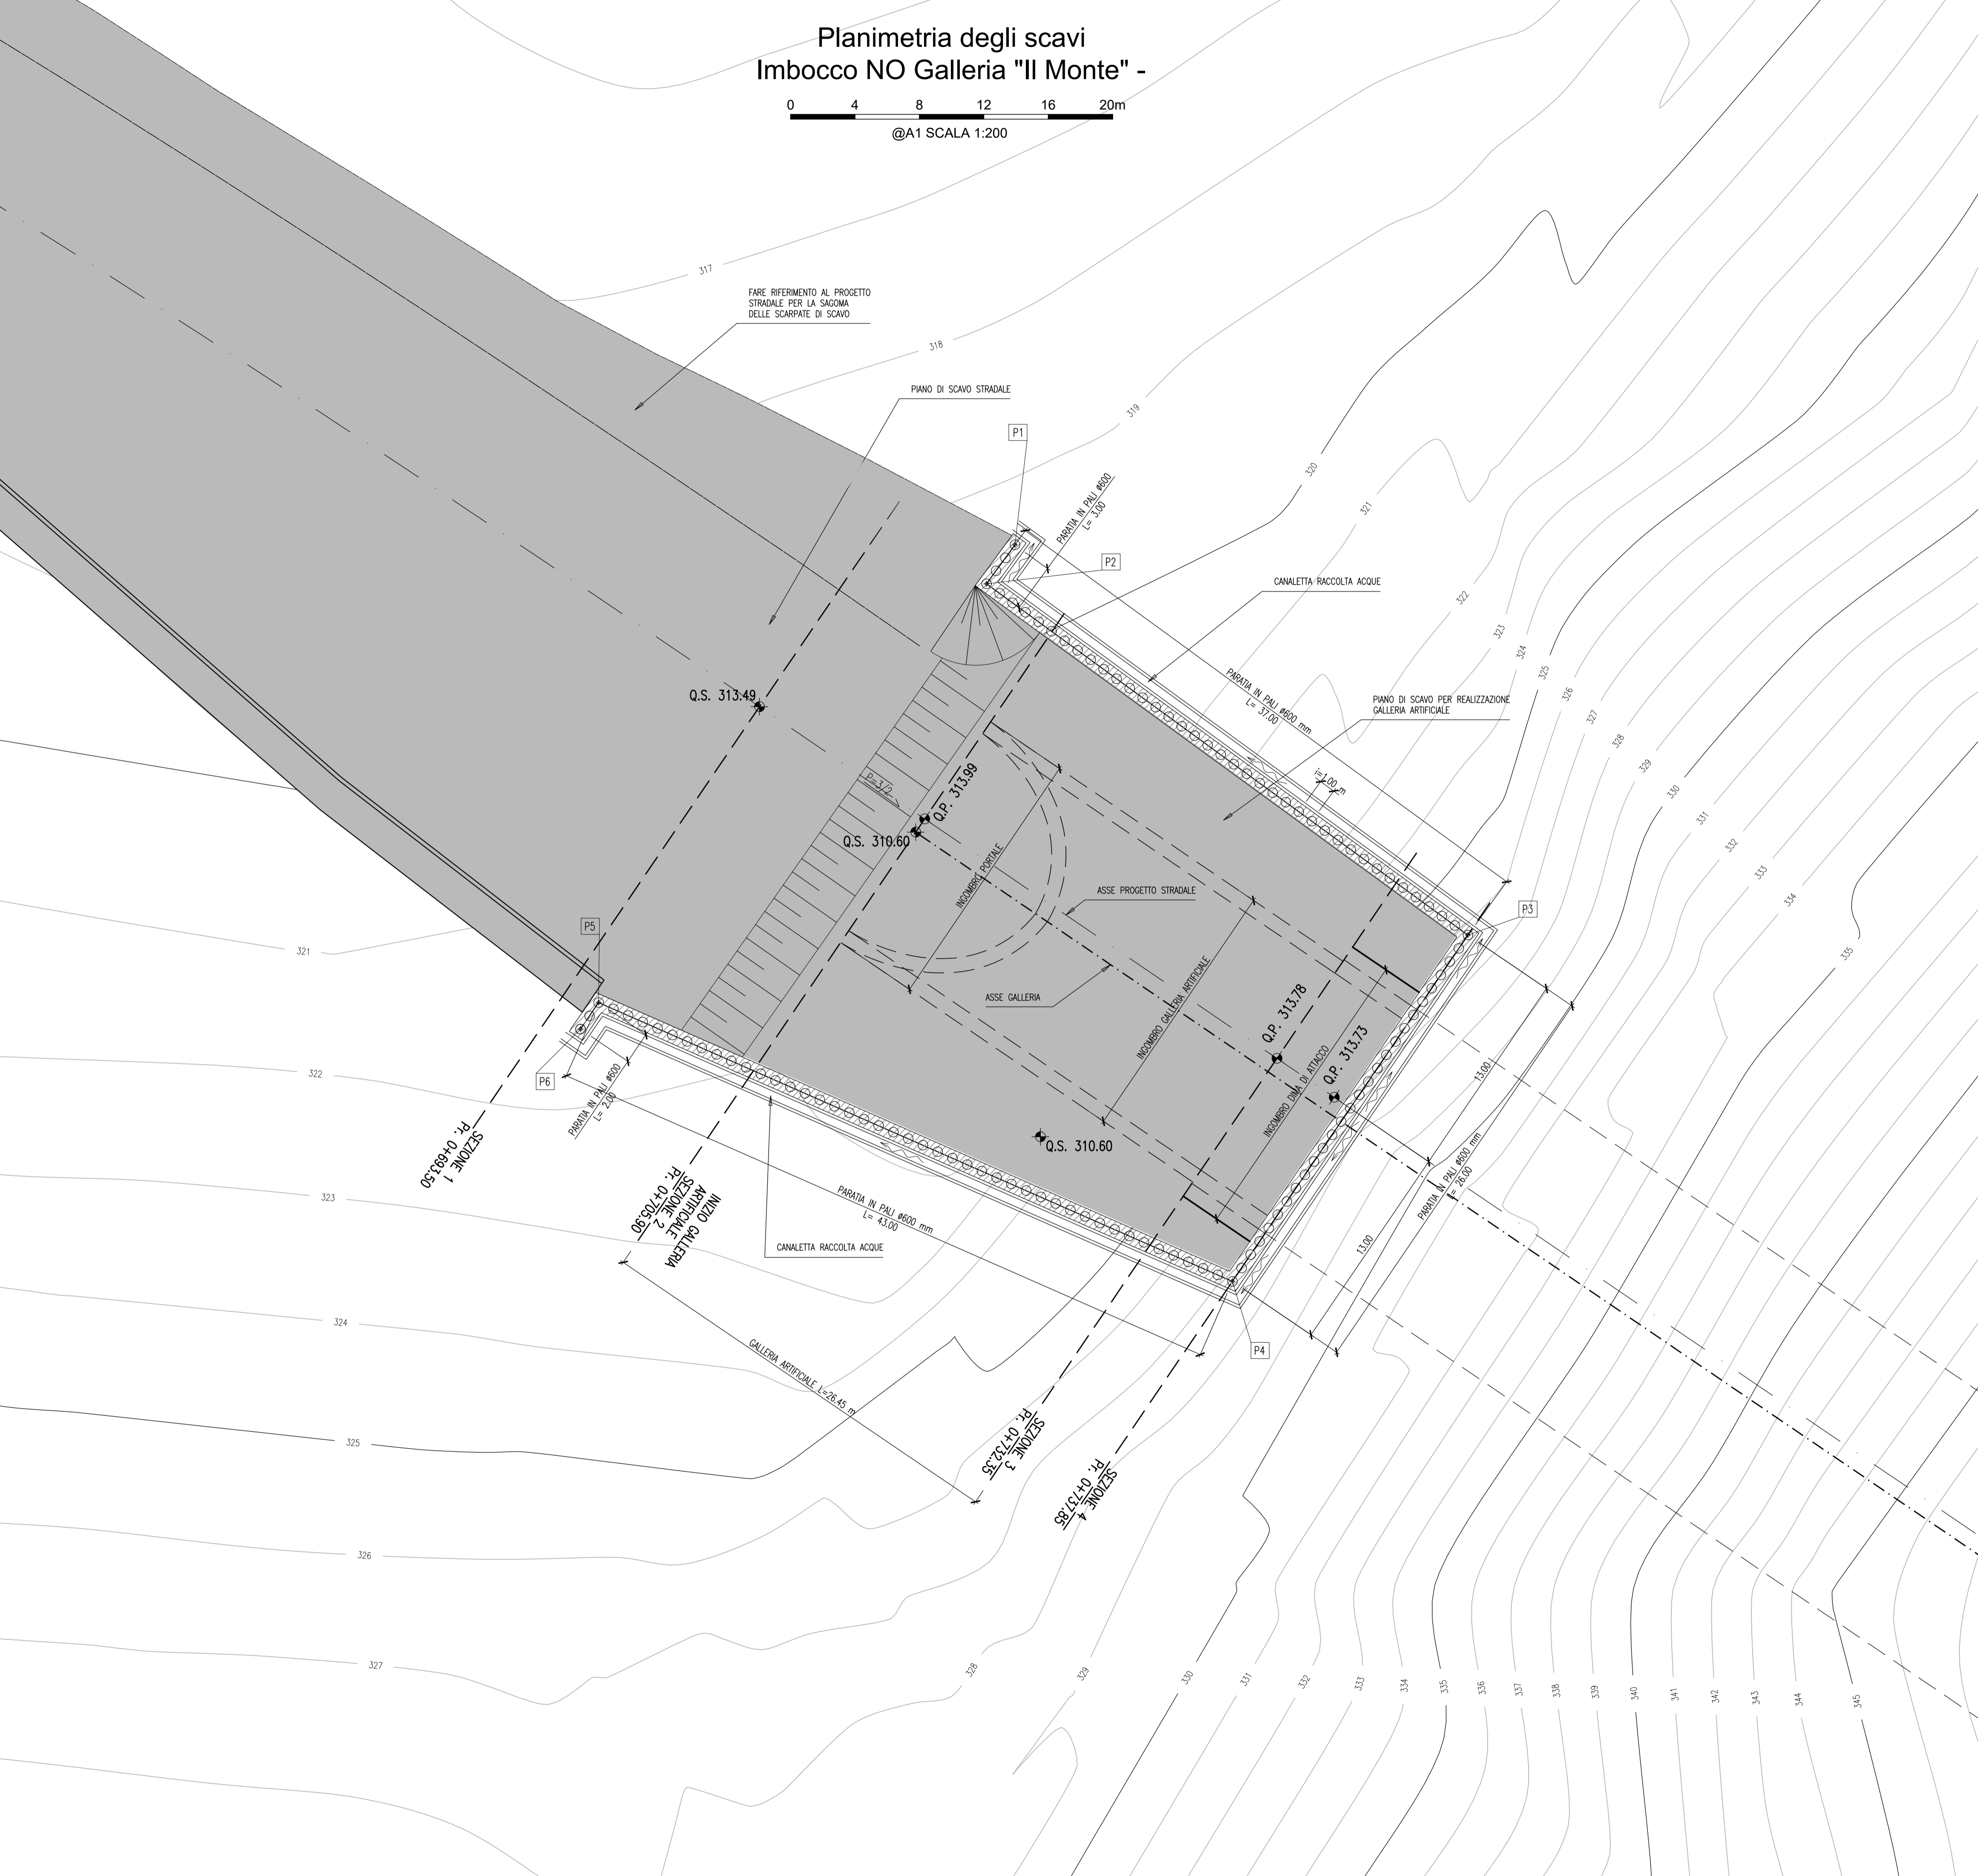

PIANTA CHIAVE

COORDINATE DI TRACCIAMENTO PLANIMETRICO PARTIE

PUNTO	UTM WGS84 32N	
	EST [m]	NORD [m]
P1	298030.40	4838037.58
P2	298028.63	4838935.15
P3	298058.52	4838913.34
P4	298043.90	4838891.84
P5	298004.54	4838909.16
P6	298003.42	4838907.50

- NOTE:
- TUTTE LE DIMENSIONI SONO IN METRI SALVO DOVE DIVERSAMENTE SPECIFICATO.
 - LE QUOTE ALTIMETRICHE SONO IN METRI E RIFERITE AL LIVELLO MEDIO MARE.
 - LE COORDINATE SONO ESPRESSE IN METRI RIFERITE AL SISTEMA UTM WGS84.
 - PER LE DIMENSIONI DEI TIRANTI E RELATIVE SPECIFICHE VEDI SPECIFICO ELABORATO



Direzione Progettazione e Realizzazione Lavori

S.G.C. E78 GROSSETO - FANO
Tratto Selci Lama (E45) - S. Stefano di Gaifa.
Adeguamento a 2 corsie del tratto della Variante di Urbania

PROGETTO DEFINITIVO

ANAS - DIREZIONE PROGETTAZIONE E REALIZZAZIONE LAVORI

COORDINATORE PER LA SICUREZZA IN FASE DI PROGETTAZIONE Ing. Giuseppe Resta Ordine Ingegneri Provincia di Roma n. 20629	I PROGETTISTI SPECIALISTICI Ing. Ambrogio Signarelli Ordine Ingegneri Provincia di Roma n. 25111	PROGETTAZIONE ATI: (Mandataria) GPI INGEGNERIA GESTIONE PROGETTI INGEGNERIA srl (Mandante)	
IL GEOLOGO Dott. Geol. Salvatore Marino Ordine dei geologi della Regione Lazio n. 1069	IL GEOMETRA Ing. Moreno Panfilì Ordine Ingegneri Provincia di Perugia n. 2657	(Mandante) (Mandante)	
VISTO: IL RESP. DEL PROCEDIMENTO Ing. Vincenzo Catone	IL GEOMETRA Ing. Claudio Wilber Ordine Ingegneri Provincia di Roma n. 15754	(Mandante)	
VISTO: IL RESP. DEL PROGETTO Arch. Pianif. Marco Calozza	Ing. Giuseppe Resta Ordine Ingegneri Provincia di Roma n. 20629	IL PROGETTISTA E RESPONSABILE DELL'INTEGRAZIONE DELLE PRESTAZIONI SPECIALISTICHE. (DPR207/10 ART 15 COMMA 2) Dott. Ing. GIORGIO GUIDUCCI Ordine Ingegneri Provincia di Roma n. 14035	

OPERE D'ARTE MAGGIORI
Gallerie
Galleria Il Monte
Imbocco Nord-Ovest - Planimetria degli scavi

CODICE PROGETTO	NOME FILE	REVISIONE	SCALA
PROGETTO DIPAN247	TOOGA01OSTPE01_A	A	1:200
LN.PROG. ANNO D 22	CODICE ELAB. TOOGA01OSTPE01		
D			
C			
B			
A	Emissione	Ottobre '21	Ragnacci Panfilì Guiducci
REV.	DESCRIZIONE	DATA	REDATTO VERIFICATO APPROVATO