



Planimetria sistemazione finale
Imbocco NO Galleria "Il Monte" -

0 4 8 12 16 20m
@A1 SCALA 1:200

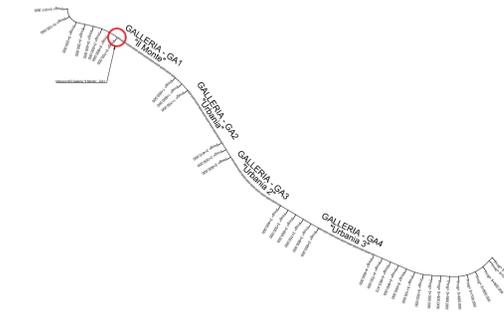

PIANTA CHIAVE

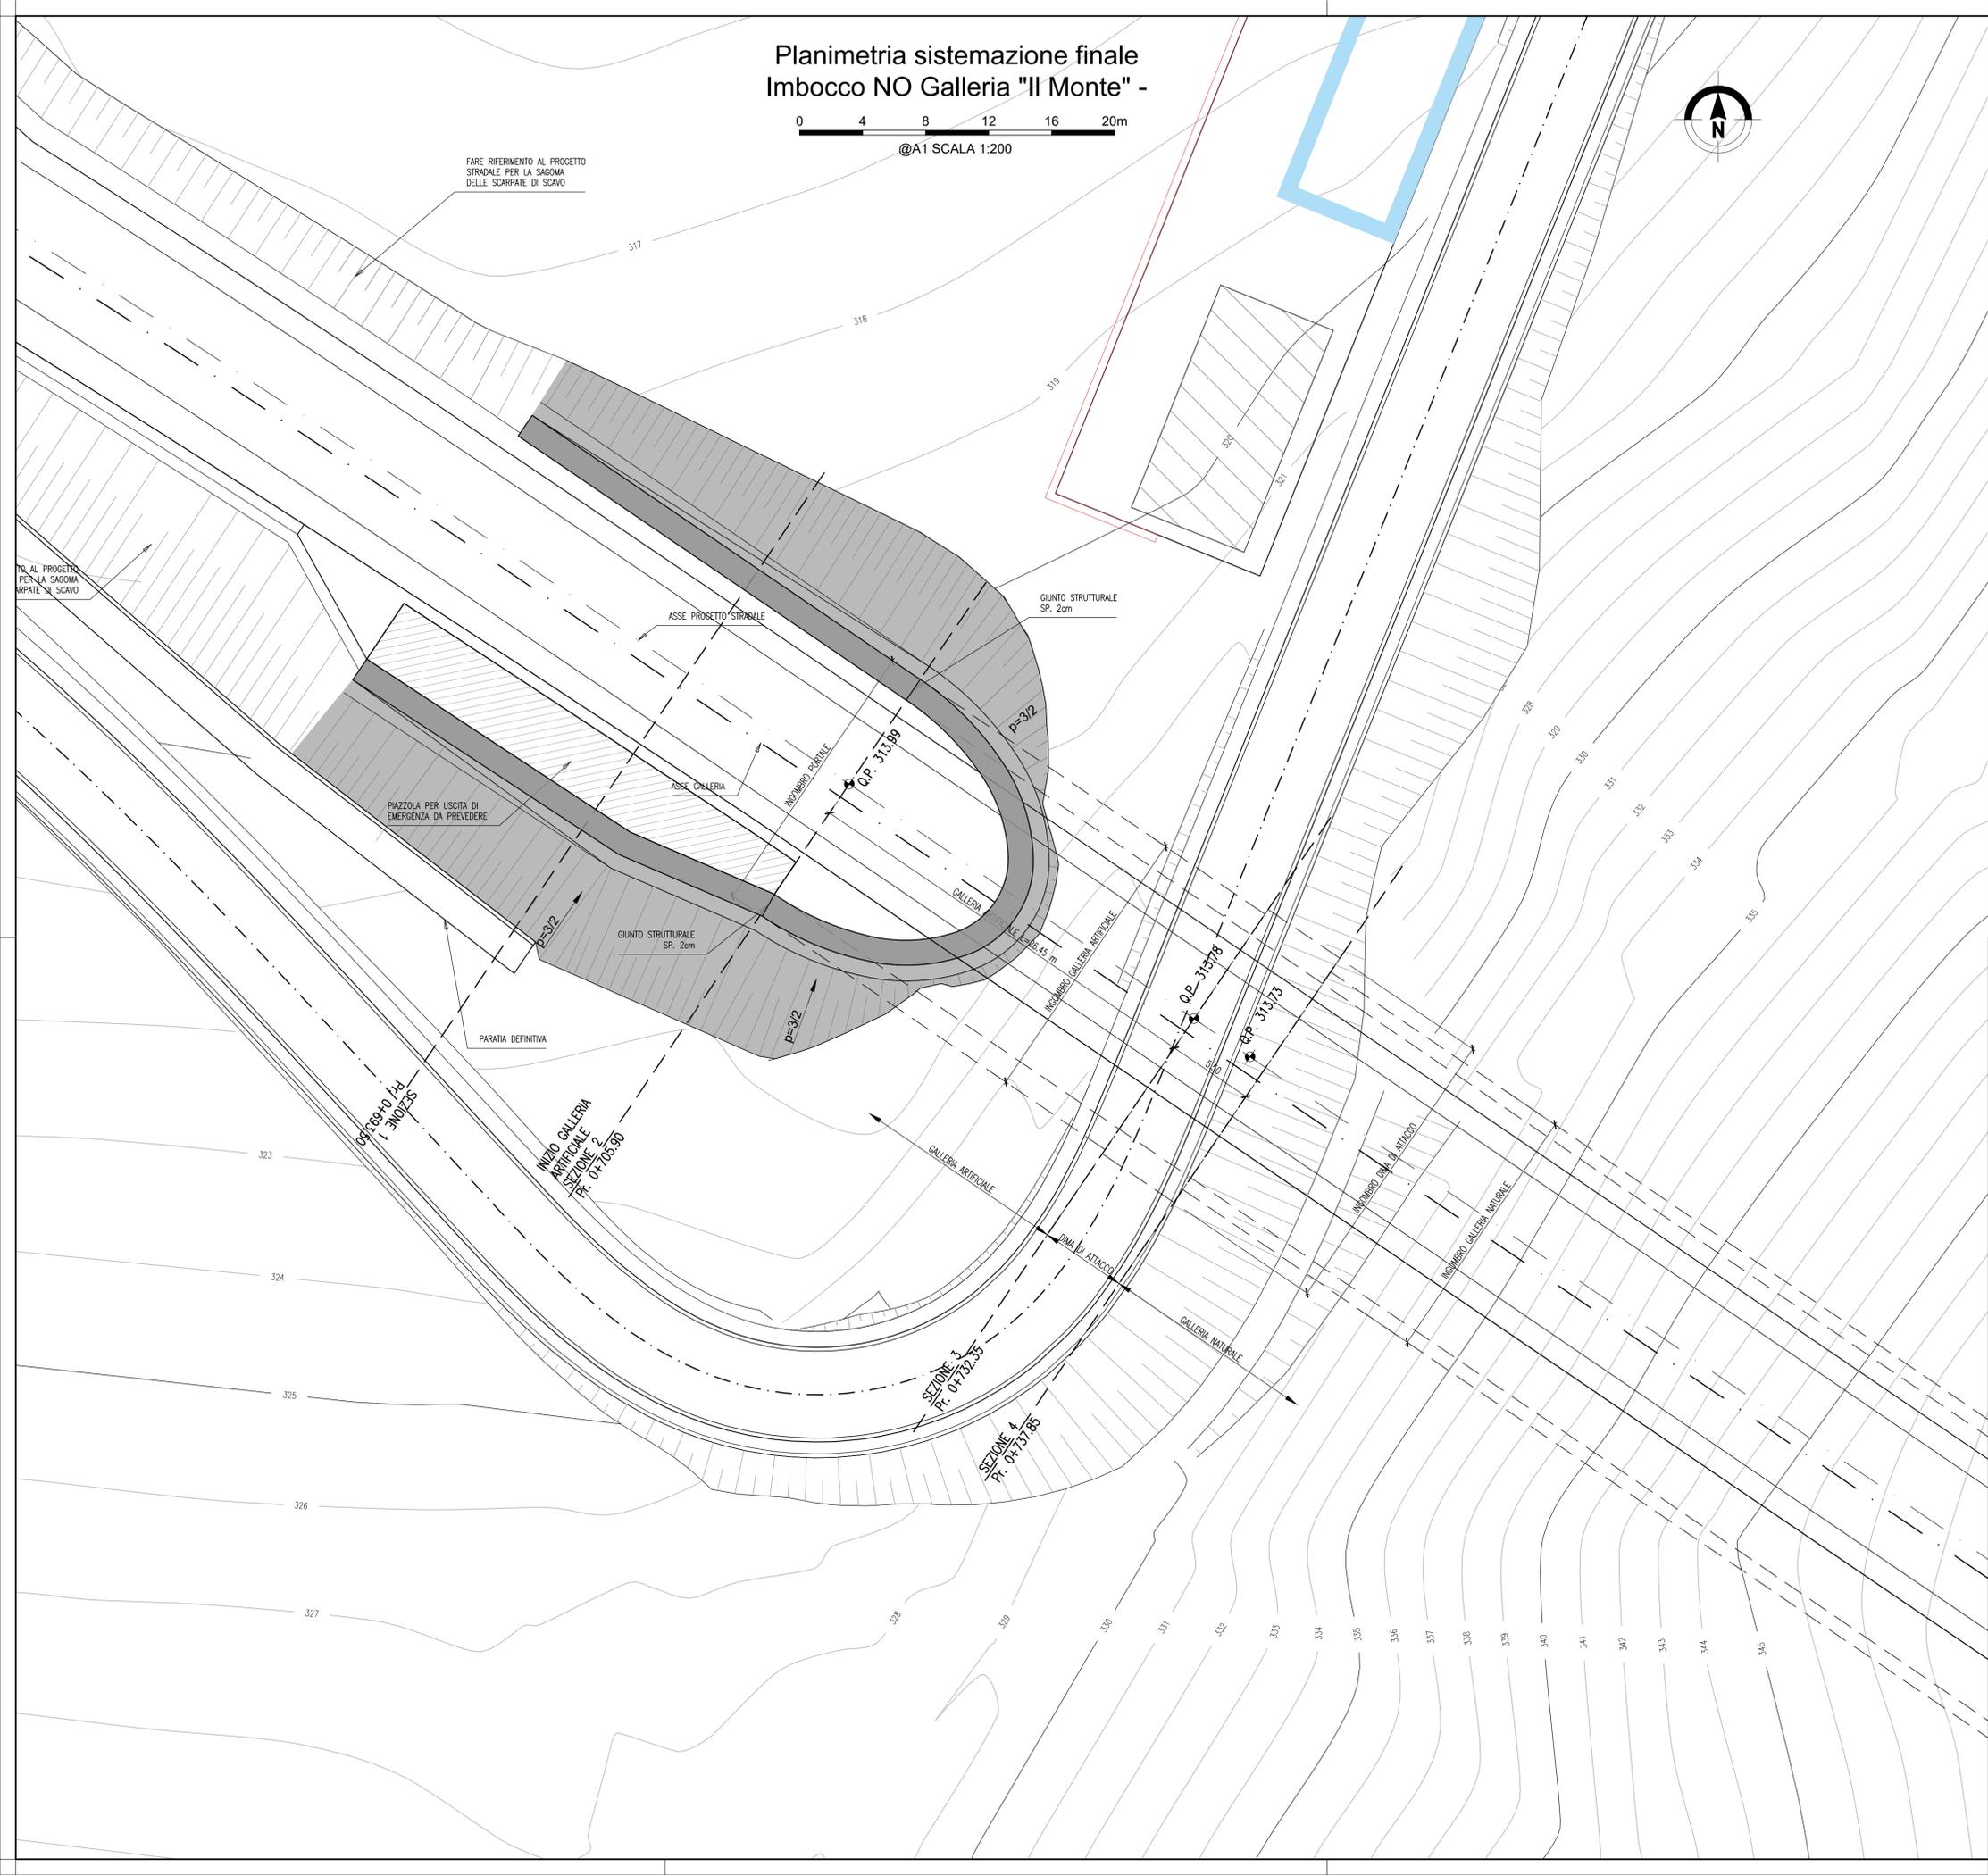

Sanas
GRUPPO FS ITALIANI

Direzione Progettazione e Realizzazione Lavori

S.G.C. E78 GROSSETO - FANO
Tratto Selci Lama (E45) - S. Stefano di Gaifa.
Adeguamento a 2 corsie del tratto della Variante di Urbania

PROGETTO DEFINITIVO

ANAS - DIREZIONE PROGETTAZIONE E REALIZZAZIONE LAVORI

COORDINATORE PER LA SICUREZZA IN FASE DI PROGETTAZIONE Ing. Giuseppe Resta Ordine Ingegneri Provincia di Roma n. 20629	PROGETTISTI SPECIALISTICI Ing. Ambrogio Signarelli Ordine Ingegneri Provincia di Roma n. 25114 Ing. Moreno Panfilì Ordine Ingegneri Provincia di Perugia n. 2857	PROGETTAZIONE ATI: (Mandatario) GPI INGEGNERIA GESTIONE PROGETTI INGEGNERIA srl Ing. Moreno Panfilì Ordine Ingegneri Provincia di Perugia n. 2857 Ing. Claudio Wulfer SETTORE CIVILE E AMBIENTALE SETTORE INDUSTRIALE SETTORE INFORMATICA Ordine Ingegneri Provincia di Roma n. 15754
IL GEOLOGO Dott. Geol. Salvatore Marino Ordine dei geologi della Regione Lazio n. 1069	INGEGNERE Ing. Moreno Panfilì Ordine Ingegneri Provincia di Perugia n. 2857	(Mandante) cooprogetti cocoprogetti engeko Studio di Architettura e Ingegneria Progettazione
VISTO: IL RESP. DEL PROCEDIMENTO Ing. Vincenzo Catone	VISTO: IL RESP. DEL PROGETTO Arch. Pianif. Marco Colazza	IL PROGETTISTA E RESPONSABILE DELL'INTEGRAZIONE DELLE PRESTAZIONI SPECIALISTICHE. (DPR207/10 ART 15 COMMA 2) Dott. Ing. GIORGIO GUIDUCCI Ordine Ingegneri Provincia di Roma n. 14035

OPERE D'ARTE MAGGIORI
Gallerie
Galleria Il Monte
Imbocco Nord-Ovest - Planimetria della sistemazione superficiale in fase definitiva

CODICE PROGETTO	NOME FILE	REVISIONE	SCALA
DPAN247	T00GA01OSTPE02_A	A	1:200
LN: PROG. ANNO	CODICE ELAB.		
D 22	T00GA01OSTPE02		
D			
C			
B			
A	Emissione	Ottobre '21	Ragnacci Panfilì Guiducci
REV.	DESCRIZIONE	DATA	REDATTO VERIFICATO APPROVATO