
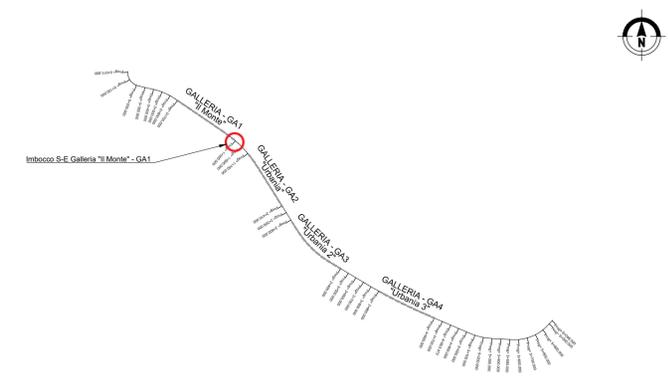


Sezione degli scavi  
Imbocco SE Galleria "Il Monte" -

0 4 8 12 16 20m  
@A1 SCALA 1:200

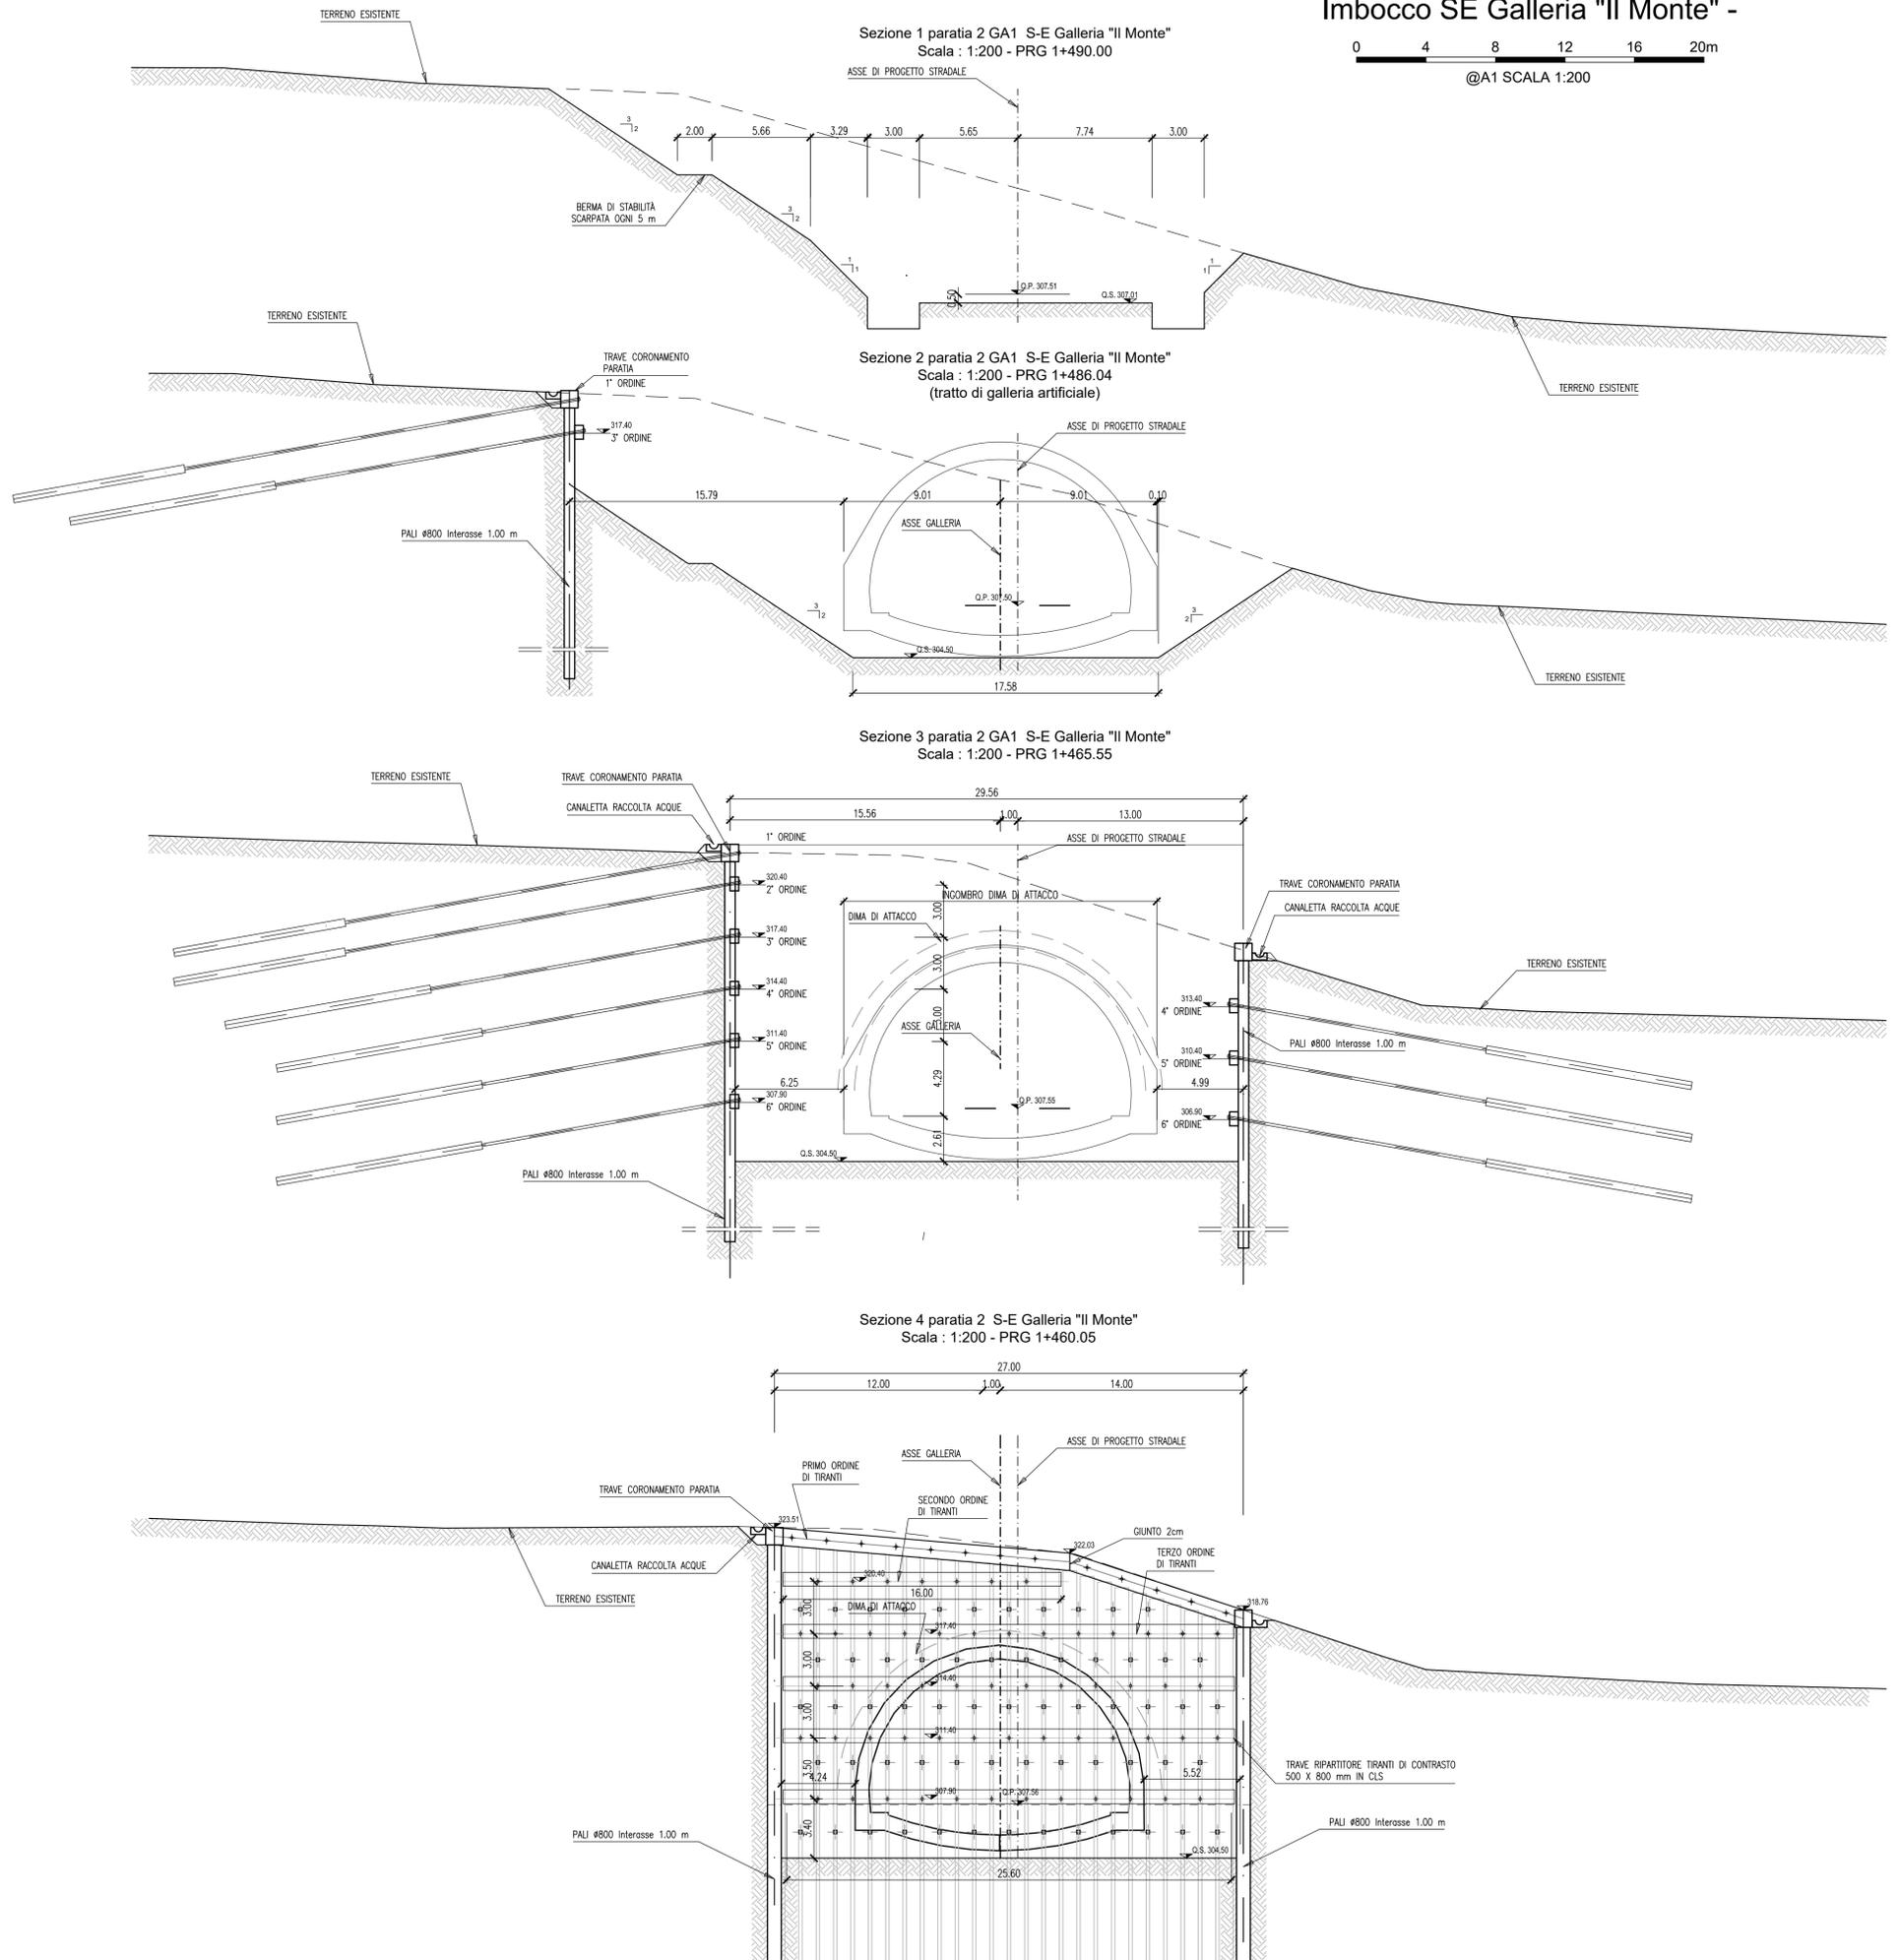

PIANTA CHIAVE

- NOTE:
- TUTTE LE DIMENSIONI SONO IN METRI SALVO DOVE DIVERSAMENTE SPECIFICATO.
  - LE QUOTE ALTIMETRICHE SONO IN METRI E RIFERITE AL LIVELLO MEDIO MARE.
  - LE COORDINATE SONO ESPRESSE IN METRI RIFERITE AL SISTEMA UTM WGS84.
  - PER LE DIMENSIONI DEI TIRANTI E RELATIVE SPECIFICHE VEDI SPECIFICO ELABORATO

**Sanas**  
GRUPPO FS ITALIANI  
Direzione Progettazione e Realizzazione Lavori

**S.G.C. E78 GROSSETO - FANO**  
Tratto Selci Lama (E45) - S. Stefano di Gaifa.  
Adeguamento a 2 corsie del tratto della Variante di Urbania

**PROGETTO DEFINITIVO**

ANAS - DIREZIONE PROGETTAZIONE E REALIZZAZIONE LAVORI

COORDINATORE PER LA SICUREZZA IN FASE DI PROGETTAZIONE Ing. Giuseppe Resta Ordine Ingegneri Provincia di Roma n. 20629	PROGETTISTI SPECIALISTICI Ing. Ambrogio Signarelli Ordine Ingegneri Provincia di Roma n. 25111	PROGETTAZIONE ATI: (Mandataria) <b>GPI INGEGNERIA</b> GESTIONE PROGETTI INGEGNERIA srl
IL GEOLOGO Dott. Geol. Salvatore Marino Ordine dei geologi della Regione Lazio n. 1069	INGEGNERE Ing. Moreno Panfilì Ordine Ingegneri Provincia di Perugia n. 2857	(Mandante) <b>cooprogetti</b>
VISTO: IL RESP. DEL PROCEDIMENTO Ing. Vincenzo Catone	INGEGNERE Ing. Claudio Wilner Ordine Ingegneri Provincia di Roma n. 15754	(Mandante) <b>engeko</b>
VISTO: IL RESP. DEL PROGETTO Arch. Pianif. Marco Colazza	INGEGNERE Ing. Giuseppe Resta Ordine Ingegneri Provincia di Roma n. 20629	(Mandante) <b>AIM</b> Studio di Architettura e Ingegneria Moderna

IL PROGETTISTA E RESPONSABILE DELL'INTEGRAZIONE DELLE PRESTAZIONI SPECIALISTICHE. (DPR207/10 ART 15 COMMA 2)  
Dott. Ing. GIORGIO GUIDUCCI  
Ordine Ingegneri Provincia di Roma n. 14035

OPERE D'ARTE MAGGIORI  
Gallerie  
Galleria Il Monte  
Imbocco Sud-Est - Sezione degli scavi

CODICE PROGETTO	NOME FILE	REVISIONE	SCALA
PROGETTO: DPAN247	T00GA02OSTSE01_A	A	1:200
LN.PROG.:			
ANNO:			
CODICE ELAB.:	T00GA02OSTSE01		
D			
C			
B			
A	Emissione	Ottobre '21	Ragnacci Panfilì Guiducci
REV.	DESCRIZIONE	DATA	REDATTO VERIFICATO APPROVATO