




SEZIONE TIPO A0
SCALA 1:50
SEZIONE TRASVERSALE - CARPENTERIA

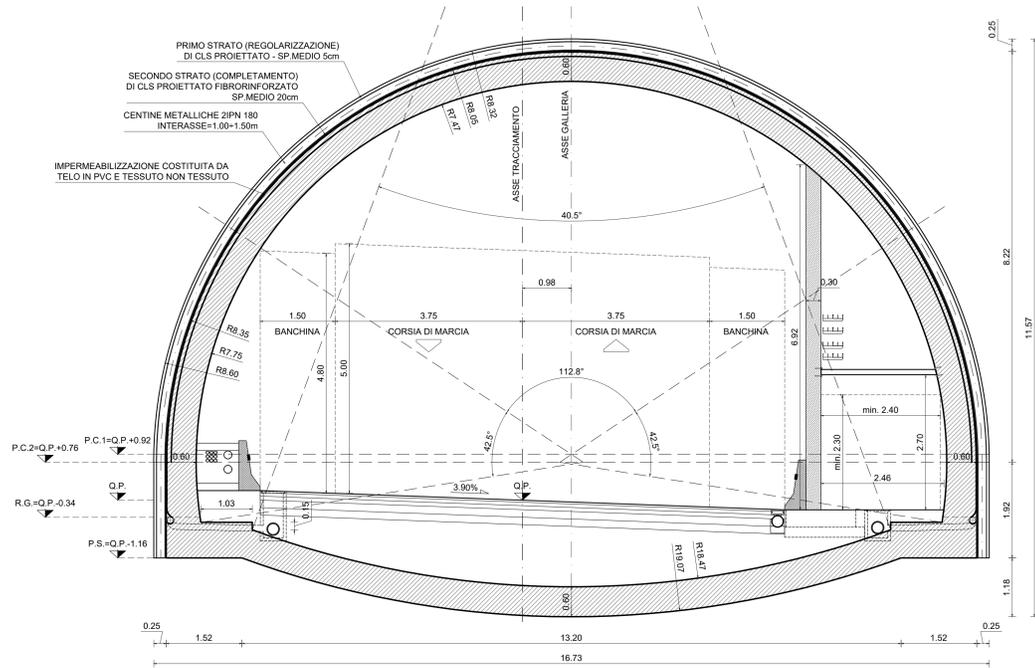

PARTICOLARE 1
SCALA 1:5
RISVOLTO IMPERMEABILIZZAZIONE

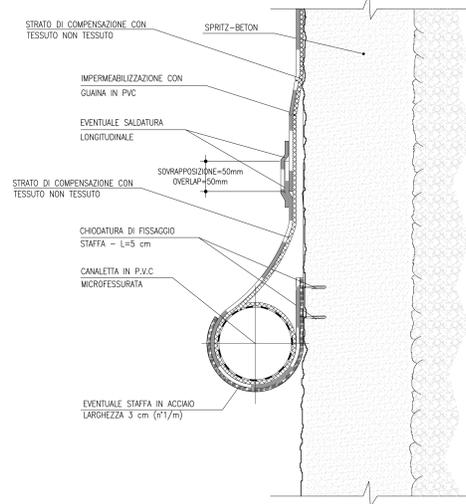

SEZIONE TIPO A0
SCALA 1:50
SEZIONE LONGITUDINALE - CARPENTERIA

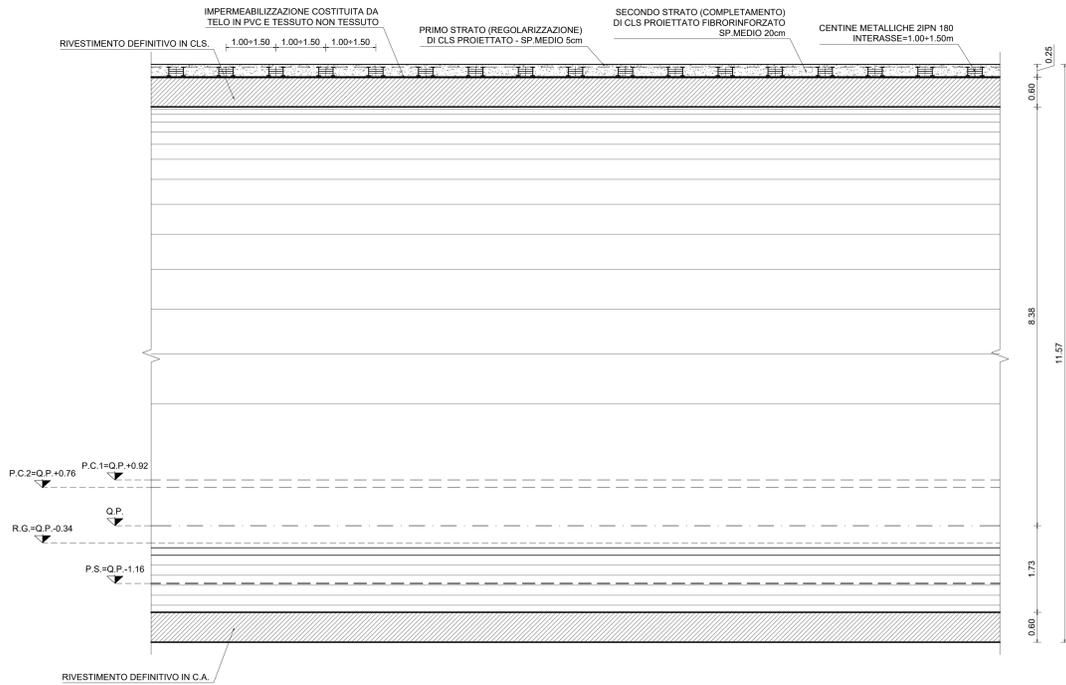



Sanas
GRUPPO FS ITALIANE

Direzione Progettazione e Realizzazione Lavori

S.G.C. E78 GROSSETO - FANO
Tratto Selci Lama (E45) - S. Stefano di Gaifa.
Adeguamento a 2 corsie del tratto della Variante di Urbania

PROGETTO DEFINITIVO

ANAS - DIREZIONE PROGETTAZIONE E REALIZZAZIONE LAVORI

<p>COORDINATORE PER LA SICUREZZA IN FASE DI PROGETTAZIONE</p> <p>Ing. Giuseppe Resto Ordine Ingegneri Provincia di Roma n. 20629</p>	<p>1 PROGETTISTI SPECIALISTICI</p> <p>Ing. Ambrogio Sestini Ordine Ingegneri Provincia di Roma n. 20629</p> <p>Ing. Moreno Ordine Ingegneri Provincia di Perugia n. A2257</p>	<p>PROGETTAZIONE ATI: (Mandatario)</p> <p>GPI INGEGNERIA GESTIONE PROGETTI INGEGNERIA s.r.l.</p> <p>(Mandatario)</p> <p>costruttori</p> <p>(Mandatario)</p> <p>engeko</p> <p>(Mandatario)</p>	<p>Dot. Geol. Salvatore Marino Ordine dei geologi della Regione Lazio n. 1069</p> <p>IL GEOLOGO</p> <p>Ing. Claudio Muller Ordine Ingegneri Provincia di Roma n. 15754</p> <p>VISTO: IL RESP. DEL PROCEDIMENTO</p> <p>Ing. Vincenzo Galone</p>
<p>VISTO: IL RESP. DEL PROGETTO</p> <p>Arch. Pininf. Marco Calozza</p>	<p>Ing. Giuseppe Resto Ordine Ingegneri Provincia di Roma n. 20629</p>	<p>IL PROGETTISTA E RESPONSABILE DELL'INTEGRAZIONE DELLE PRESTAZIONI SPECIALISTICHE (DPR 307/10 ART. 15 COMMA 1)</p> <p>Dot. Ing. GIORGIO GUIDUCCI Ordine Ingegneri Provincia di Roma n. 14035</p>	<p>IL PROGETTISTA E RESPONSABILE DELL'INTEGRAZIONE DELLE PRESTAZIONI SPECIALISTICHE (DPR 307/10 ART. 15 COMMA 1)</p> <p>Dot. Ing. GIORGIO GUIDUCCI Ordine Ingegneri Provincia di Roma n. 14035</p>

GALLERIE
Galleria Urbania 1
Sezione tipo A0
Carpenteria

CODICE PROGETTO	NOME FILE	REVISIONE	SCALA
PROGETTO DIPAN247	T00GN020TCP02_A	A	1:50
ELAB. D 22	CODICE ELAB. T00GN020TCP02		

REV.	DESCRIZIONE	DATA	REDATTO	VERIFICATO	APPROVATO
A	Emissione	Dic.'21	Rinaldi	Signorelli	Guiducci