SISTEMA DRENANTE
SCALA 1:100
SCHEMA PLANIMETRICO SEZIONE CORRENTE

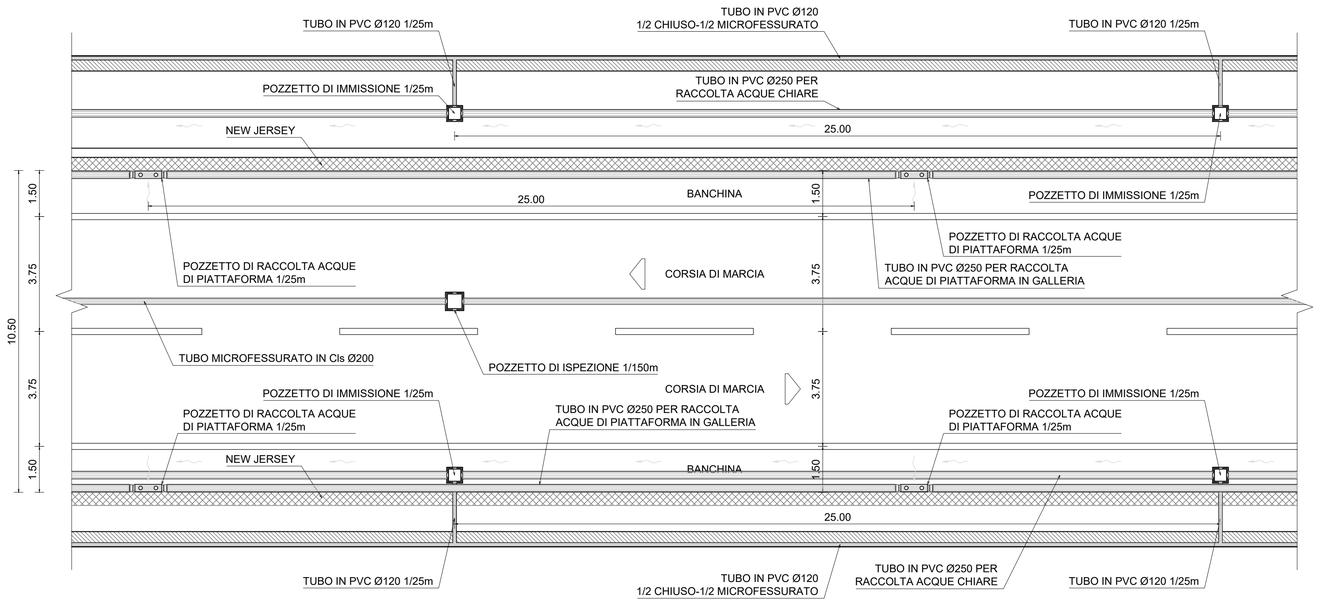

POZZETTO DI ISPEZIONE
SCALA 1:20
(sotto pavimentazione)

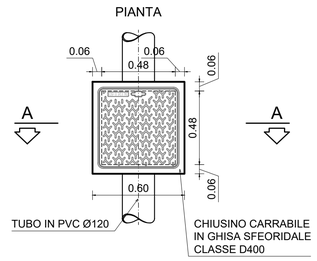

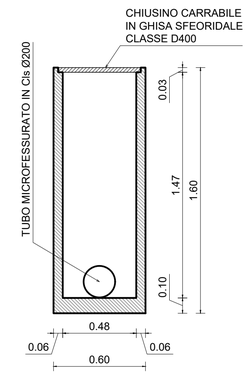

POZZETTO RACCOLTA ACQUE DI DRENAGGIO
SCALA 1:20

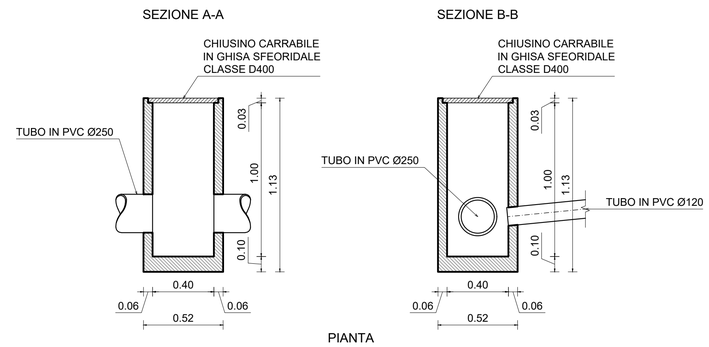

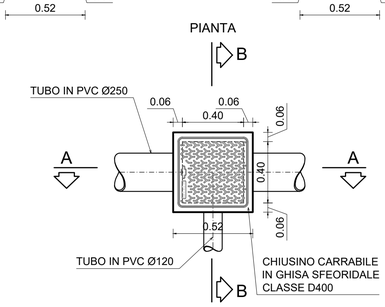

POZZETTO RACCOLTA ACQUE DI PIATTAFORMA
SCALA 1:20

SEZIONE TIPO CORRENTE
SCALA 1:50

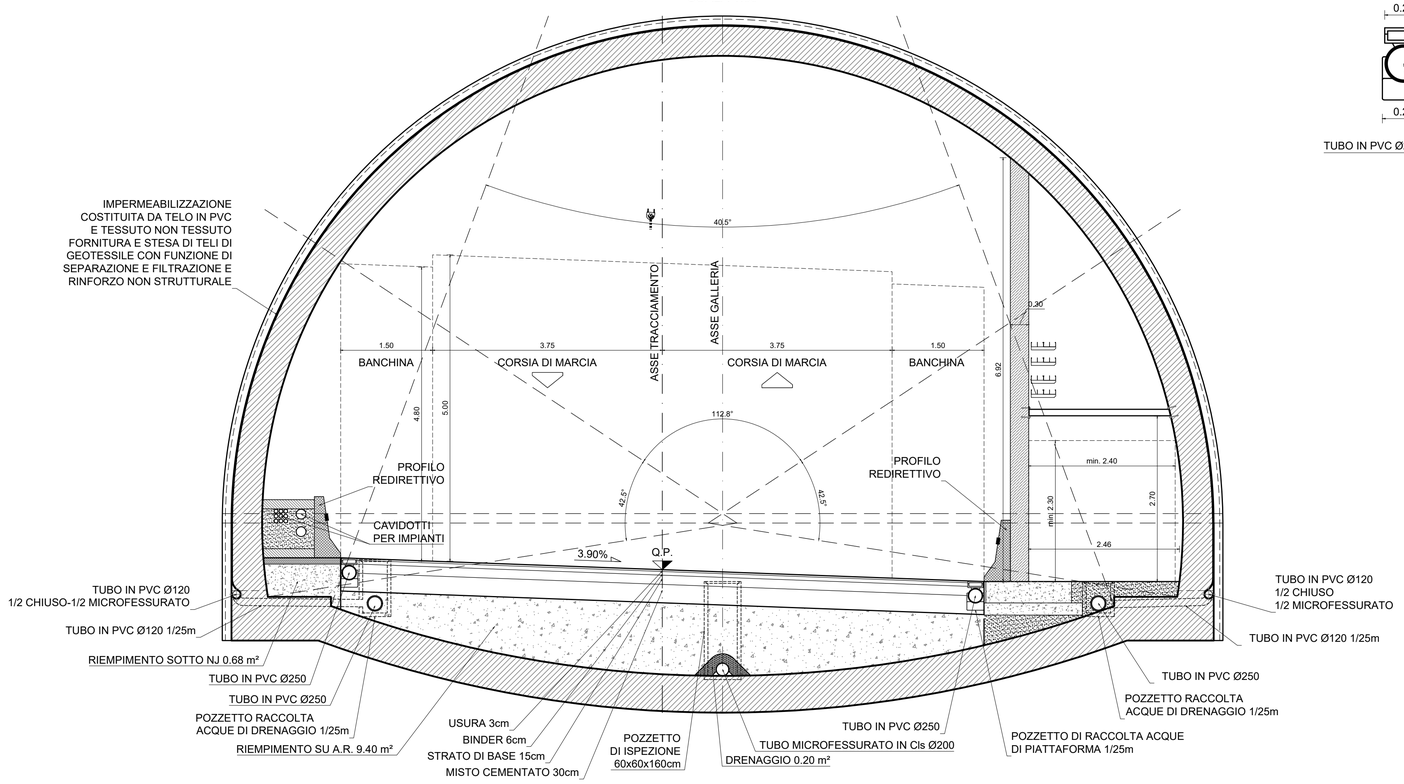

PARTICOLARE 1
SCALA 1:10
RISVOLTO IMPERMEABILIZZAZIONE

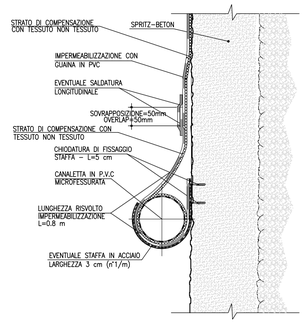

Sanas
GRUPPO FS ITALIANE

Direzione Progettazione e Realizzazione Lavori

S.G.C. E78 GROSSETO - FANO
Tratto Selci Lama (E45) - S. Stefano di Gaifa.
Adeguamento a 2 corsie del tratto della Variante di Urbania

PROGETTO DEFINITIVO

ANAS - DIREZIONE PROGETTAZIONE E REALIZZAZIONE LAVORI

COORDINATORE PER LA SICUREZZA IN FASE DI PROGETTAZIONE *Ing. Giuseppe Resta* Ordine Ingegneri Provincia di Roma n. 20629	I PROGETTISTI SPECIALISTICI *Ing. Ambrogio Signorelli* Ordine Ingegneri Provincia di Roma n. A35111 settore a-b-c *Ing. Moreno Conti* Ordine Ingegneri Provincia di Perugia n. A2657 *Ing. Claudio Muller* Ordine Ingegneri Provincia di Roma n. 15754 *Ing. Giuseppe Resta* Ordine Ingegneri Provincia di Roma n. 20629	PROGETTAZIONE ATI: (Mandataria) GPI INGEGNERIA GESTIONE PROGETTI INGEGNERIA srl (Mandante) cooprogetti (Mandante) engeko (Mandante) AIM Studio di Architettura e Ingegneria Moderna
IL GEOLOGO *Dott. Geol. Salvatore Marino* Ordine dei geologi della Regione Lazio n. 1069		
VISTO: IL RESP. DEL PROCEDIMENTO *Ing. Vincenzo Catone*		IL PROGETTISTA E RESPONSABILE DELL'INTEGRAZIONE DELLE PRESTAZIONI SPECIALISTICHE. (DPR207/10 ART 15 COMMA 7) *Dott. Ing. GIORGIO GUIDUCCI* Ordine Ingegneri Provincia di Roma n. 14035
VISTO: IL RESP. DEL PROGETTO *Arch.Pianif. Marco Colazza*		

GALLERIE
Galleria Urbania 1
Sezione tipo – Idraulica

CODICE PROGETTO				NOME FILE	REVISIONE	SCALA
PROGETTO	LIV.PROG.	ANNO				
DPAN247	D	22	CODICE ELAB.	T00GN02OSTDT01_A	A	VARIE

REV.	DESCRIZIONE	DATA	REDATTO	VERIFICATO	APPROVATO
D					
C					
B					
A	Emissione	Dic.'21	Rinaldi	Signorelli	Guiducci