



# Planimetria degli scavi Imbocco NO Galleria "Urbania 1"

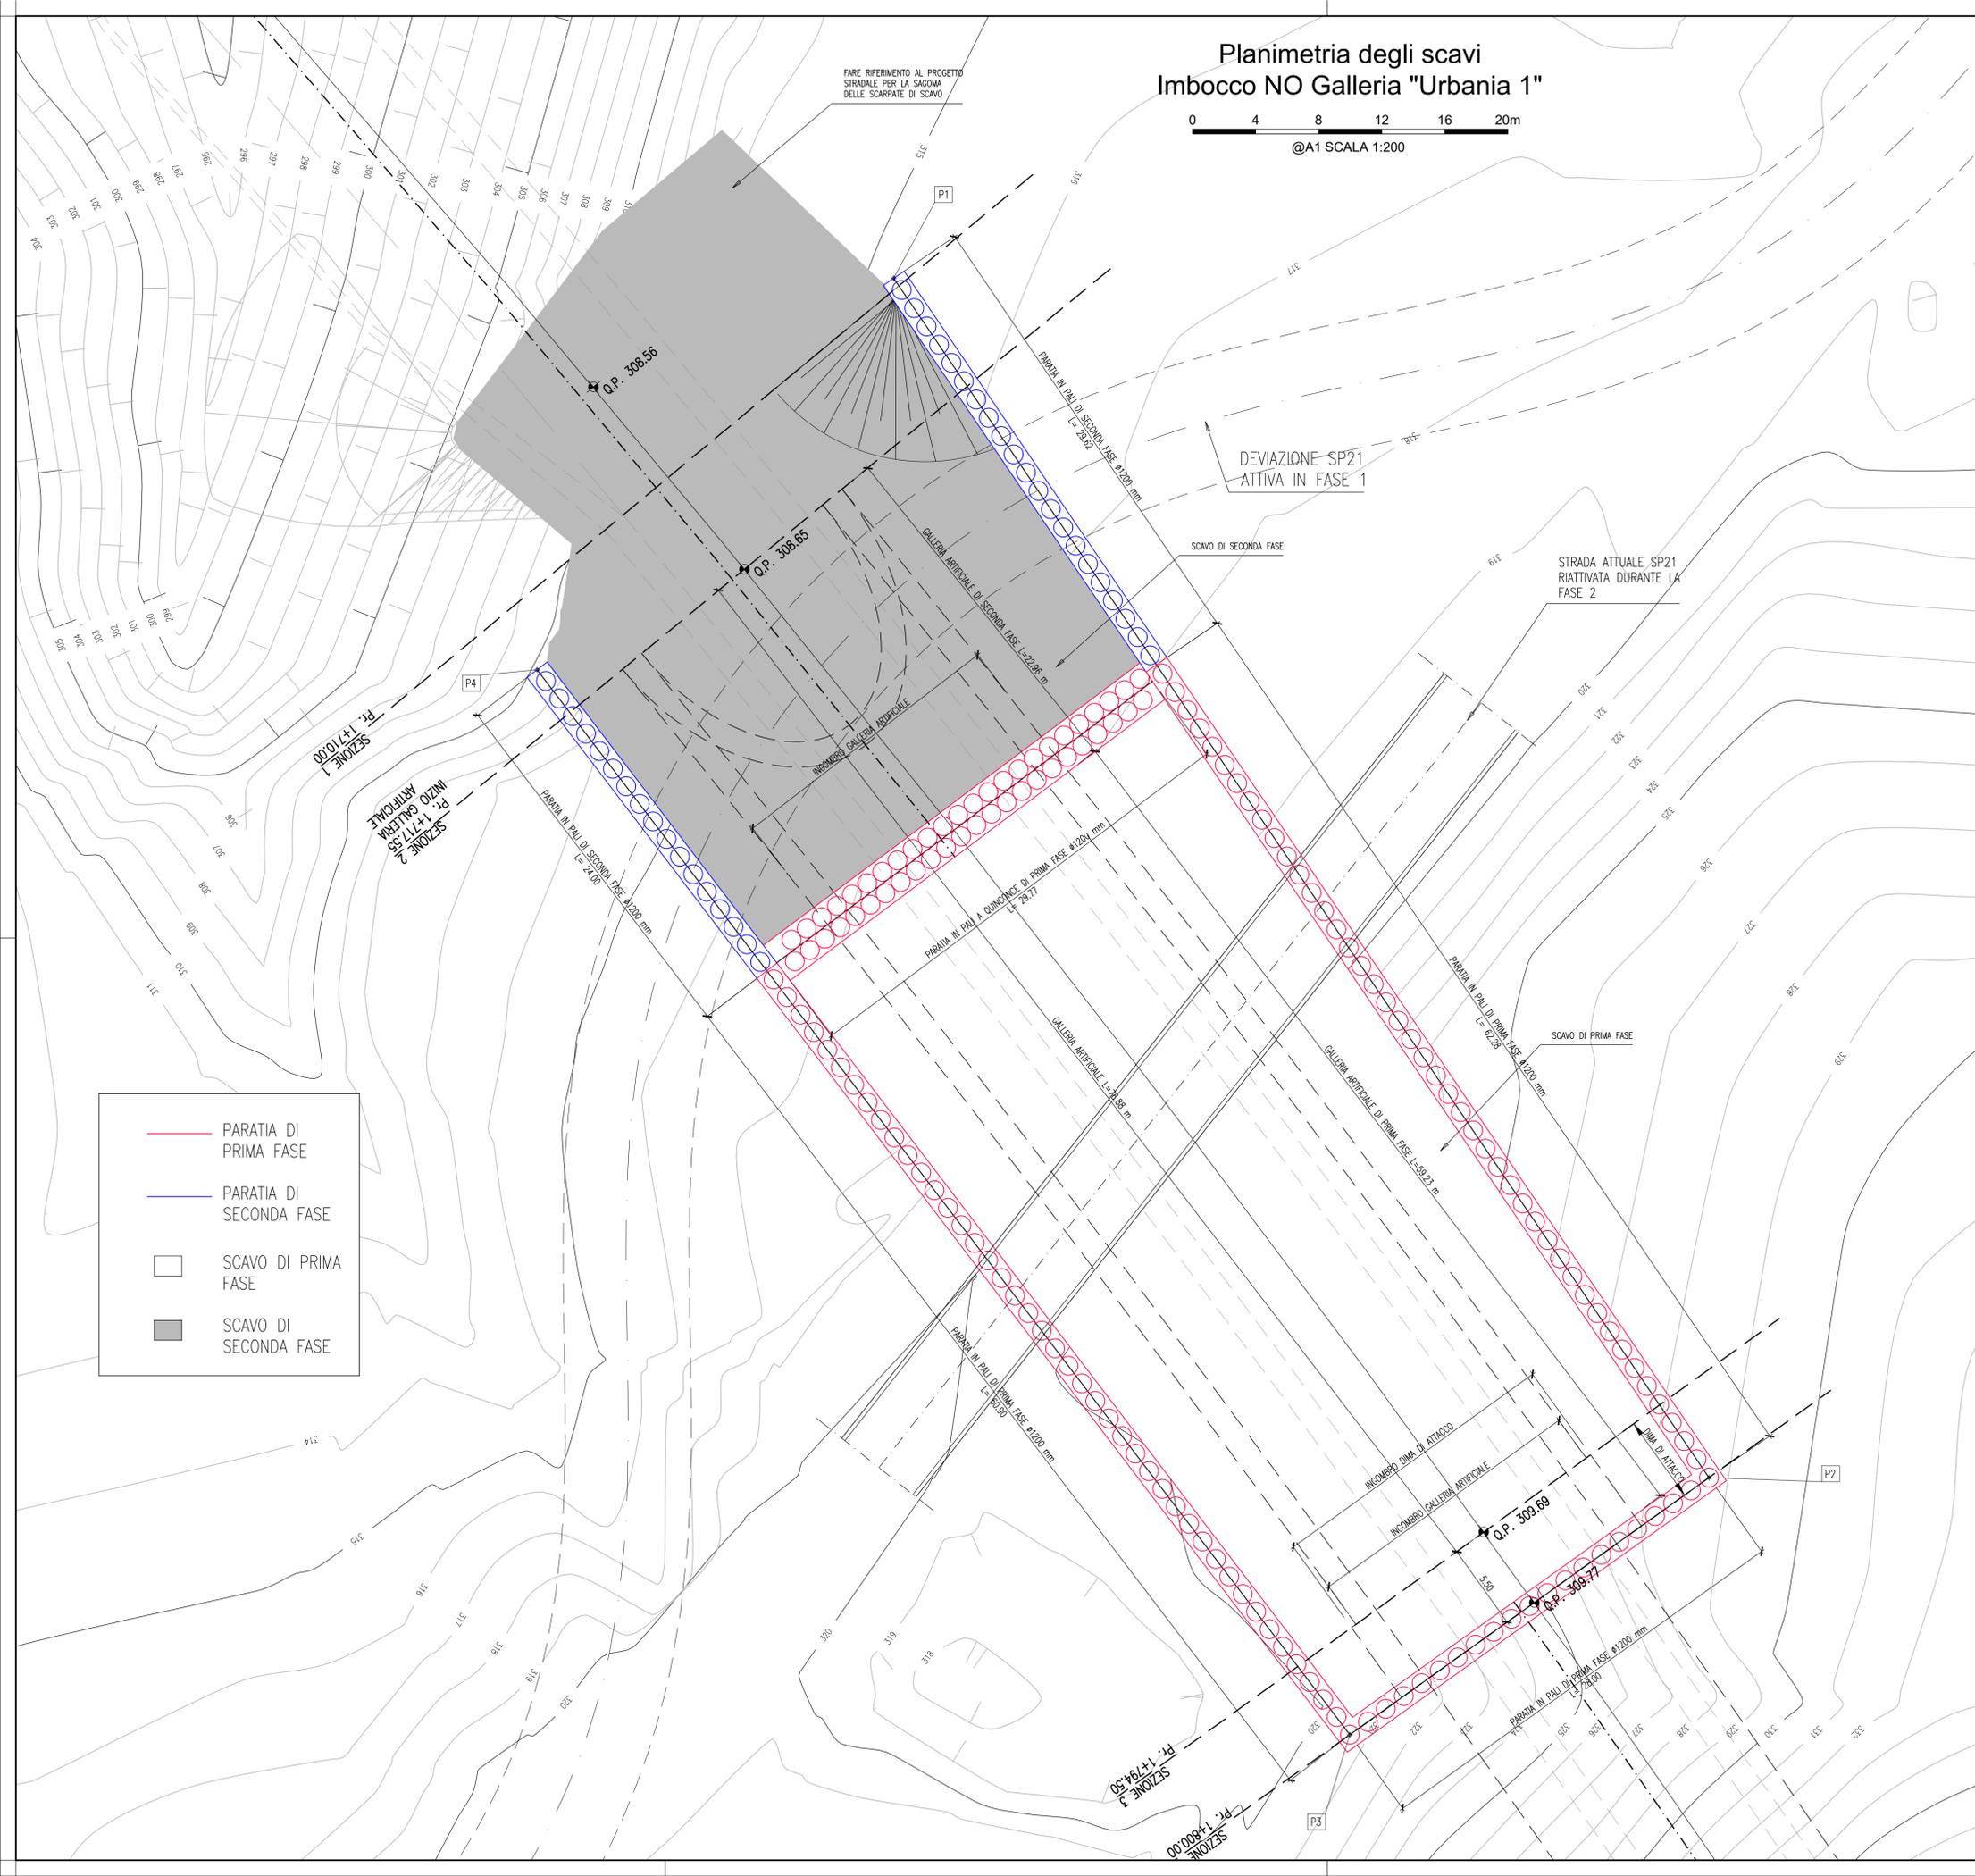

FARE RIFERIMENTO AL PROGETTO STRADALE PER LA SAGOMA DELLE SCARPE DI SCAVO



	PARATIA DI PRIMA FASE
	PARATIA DI SECONDA FASE
	SCAVO DI PRIMA FASE
	SCAVO DI SECONDA FASE

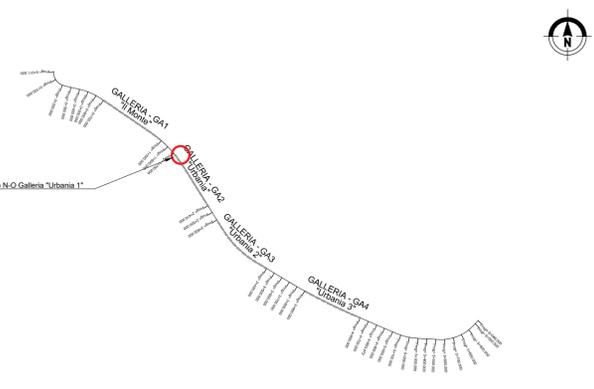

## PIANTA CHIAVE

COORDINATE DI TRACCIAMENTO PLANIMETRICO PARATIE		
UTM WGS84 32N		
PUNTO	EST [m]	NORD [m]
P1	298837.64	4838330.08
P2	298889.36	4838254.11
P3	298866.58	4838237.83
P4	298815.02	4838305.28

- NOTE:
- TUTTE LE DIMENSIONI SONO IN METRI SALVO DOVE DIVERSAMENTE SPECIFICATO.
  - LE QUOTE ALTIMETRICHE SONO IN METRI E RIFERITE AL LIVELLO MEDIO MARE.
  - LE COORDINATE SONO ESPRESSE IN METRI RIFERITE AL SISTEMA UTM WGS84.
  - PER LE DIMENSIONI DEI TIRANTI E RELATIVE SPECIFICHE VEDI SPECIFICO ELABORATO
  - LA SOLUZIONE ADOTTA SI BASA SULL'IPOTESI CHE LE LAVORAZIONI ARRIVINO DALLA GALLERIA NATURALE A SUD

**Sanas**  
GRUPPO FS ITALIANI

Direzione Progettazione e Realizzazione Lavori

**S.G.C. E78 GROSSETO - FANO**  
Tratto Selci Lama (E45) - S. Stefano di Gaifa.  
Adeguamento a 2 corsie del tratto della Variante di Urbania

## PROGETTO DEFINITIVO

ANAS - DIREZIONE PROGETTAZIONE E REALIZZAZIONE LAVORI

COORDINATORE PER LA SICUREZZA IN FASE DI PROGETTAZIONE  Ing. Giuseppe Resta Ordine Ingegneri Provincia di Roma n. 20629	I PROGETTISTI SPECIALISTICI Ing. Ambrogio Signarelli Ordine Ingegneri Provincia di Roma n. 25114  Ing. Moreno Panfilì Ordine Ingegneri Provincia di Perugia n. 2857  Ing. Claudio Wilner Ordine Ingegneri Provincia di Roma n. 15754	PROGETTAZIONE ATI: (Mandatario) <b>GPI INGEGNERIA</b> GESTIONE PROGETTI INGEGNERIA srl  cooprogetti cocoprogetti  engenko  AIM Scuola di Architettura e Ingegneria Moderna
IL GEOLOGO  Dott. Geol. Salvatore Marino Ordine dei geologi della Regione Lazio n. 1069	IL PROGETTISTA E RESPONSABILE DELL'INTEGRAZIONE DELLE PRESTAZIONI SPECIALISTICHE. (DPR207/10 ART 15 COMMA 2)  Dott. Ing. GIORGIO GUIDUCCI Ordine Ingegneri Provincia di Roma n. 14035	

VISTO: IL RESP. DEL PROCEDIMENTO  
Ing. Vincenzo Catone

VISTO: IL RESP. DEL PROGETTO  
Arch. Pianif. Marco Calozza

OPERE D'ARTE MAGGIORI  
Gallerie  
Galleria Urbania 1  
Imbocco Nord-Ovest - Planimetria degli scavi

CODICE PROGETTO		NOME FILE		REVISIONE	SCALA
PROGETTO	LN-PROG. ANNO	T00GA03OSTPE01_A		A	1:200
D	D 22	CODICE ELAB. T00GA03OSTPE01			
D					
C					
B					
A	Emissione	10 ottobre '21	Ragnacci	Panfilì	Guiducci
REV.	DESCRIZIONE	DATA	REDATTO	VERIFICATO	APPROVATO