



Planimetria sistemazione finale
Imbocco SE Galleria "Urbana 1"

0 4 8 12 16 20m
@A1 SCALA 1:200

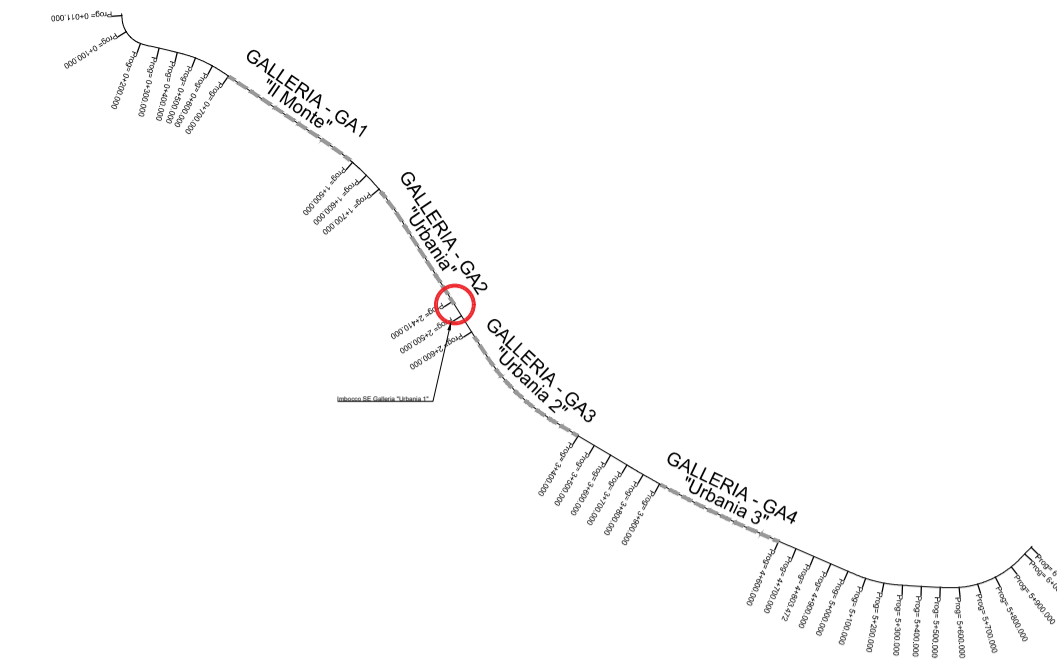

PIANTA CHIAVE

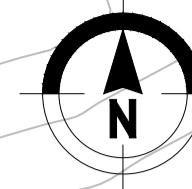

Direzione Progettazione e Realizzazione Lavori

S.G.C. E78 GROSSETO - FANO
Tratto Selci Lama (E45) - S. Stefano di Gaifa.
Adeguamento a 2 corsie del tratto della Variante di Urbana

PROGETTO DEFINITIVO

ANAS - DIREZIONE PROGETTAZIONE E REALIZZAZIONE LAVORI

COORDINATORE PER LA SICUREZZA IN FASE DI PROGETTAZIONE Ing. Giuseppe Resta Ordine Ingegneri Provincia di Roma n. 20629	I PROGETTISTI SPECIALISTICI Ing. Ambrogio Signarelli Ordine Ingegneri Provincia di Roma n. 25111 Ing. Moreno Panfilì Ordine Ingegneri Provincia di Perugia n. 2857 Ing. Claudio Walter SETTORE CIVILE E AMBIENTALE SETTORE INDUSTRIALE SETTORE INFORMATICA Ordine Ingegneri Provincia di Roma n. 15754	PROGETTAZIONE ATI: (Mandataria) GPI INGEGNERIA GESTIONE PROGETTI INGEGNERIA srl cooprogetti cocoprogetti engeko AIM Studio di Architettura e Ingegneria Moderna
IL GEOLOGO Dott. Geol. Salvatore Marino Ordine dei geologi della Regione Lazio n. 1069	IL PROGETTISTA E RESPONSABILE DELL'INTEGRAZIONE DELLE PRESTAZIONI SPECIALISTICHE. (DPR207/10 ART 15 COMMA 2) Dott. Ing. GIORGIO GUIDUCCI Ordine Ingegneri Provincia di Roma n. 14035	
VISTO: IL RESP. DEL PROCEDIMENTO Ing. Vincenzo Catone	VISTO: IL RESP. DEL PROGETTO Arch. Pianif. Marco Colazza	

OPERE D'ARTE MAGGIORI
Gallerie
Galleria Urbana 1
Imbocco Sud-Est - Planimetria della sistemazione superficiale in fase definitiva

CODICE PROGETTO		NOME FILE		REVISIONE	SCALA
PROGETTO	LN-PROG. ANNO	T00GA04OSTPE02_A			
D	D 22	CODICE ELAB. T00GA04OSTPE02		A	1:200
D					
C					
B					
A	Emissione	Ottobre '21	Ragnacci	Panfilì	Guiducci
REV.	DESCRIZIONE	DATA	REDATTO	VERIFICATO	APPROVATO